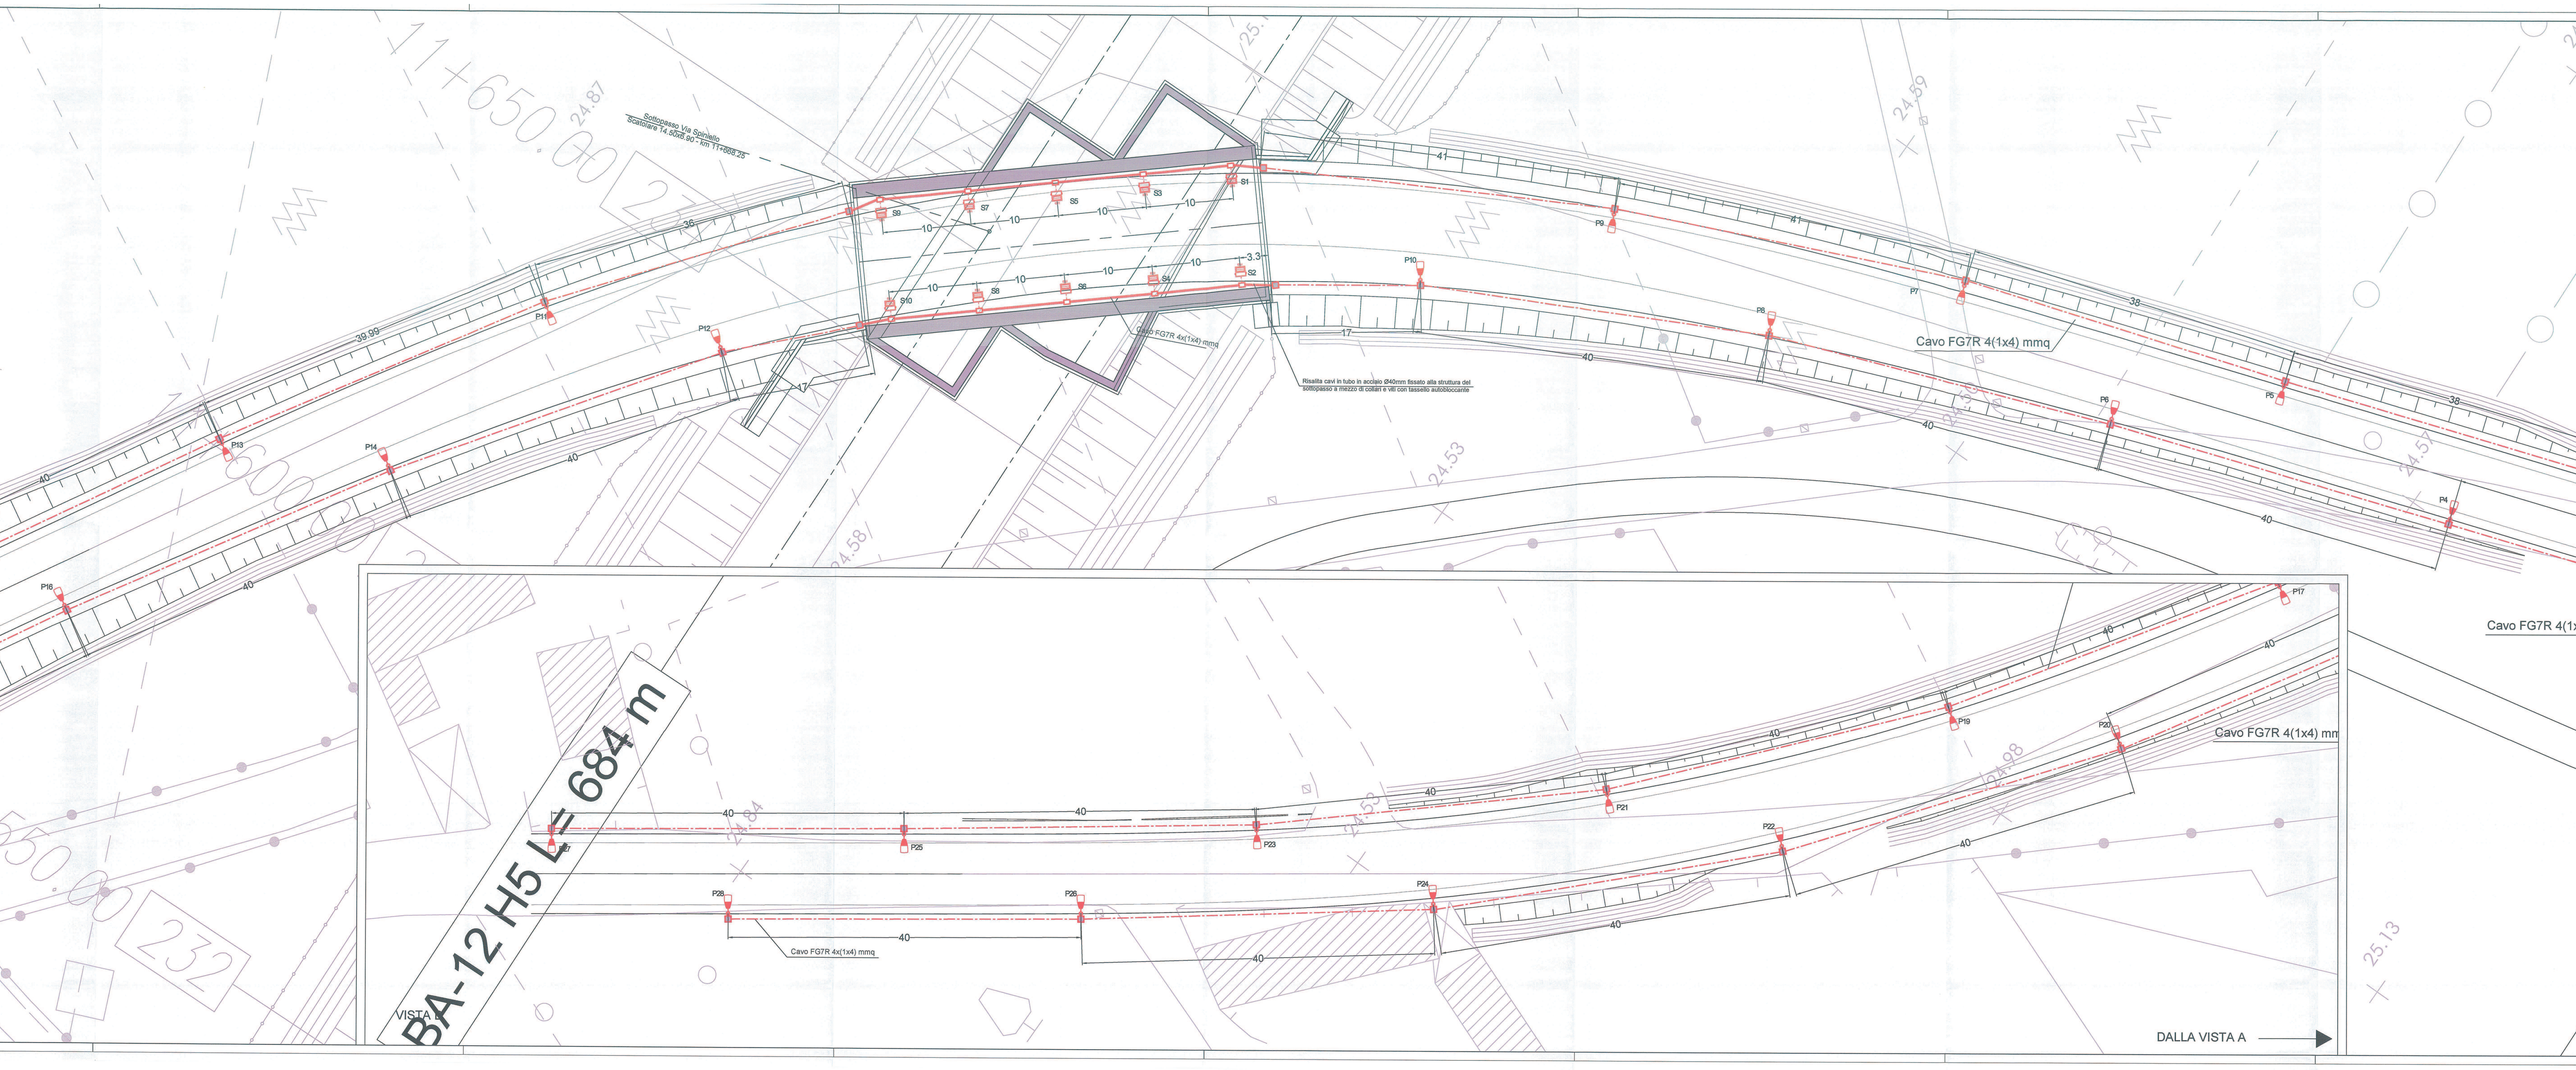
Sottopasso Via Sacchetto
Scatolare 1x 6000 90 - km 11+068.35
Cavo FG7R 4x(1x4) mmq
Risalita cavi in tubo in acciaio Ø40mm fissato alla struttura del sottopasso a mezzo di collari e viti con tassello autobloccante
Cavo FG7R 4(1x4) mmq
Cavo FG7R 4(1x4) mm
Cavo FG7R 4x(1x4) mmq
BA-12 H5 L= 684 m
VISTA A
DALLA VISTA A
P4
P5
P6
P7
P8
P9
P10
P11
P12
P13
P14
P16
P17
P19
P20
P21
P22
P23
P24
P25
P26
P28
S1
S2
S3
S4
S5
S6
S7
S8
S9
S10
41+650.00
24.87
24.59
24.53
24.58
24.57
25.13
25.98
24.84
24.52
3.3
10
17
35
36
38
39.99
40
41
232