



IMBOCCO LATO BARI

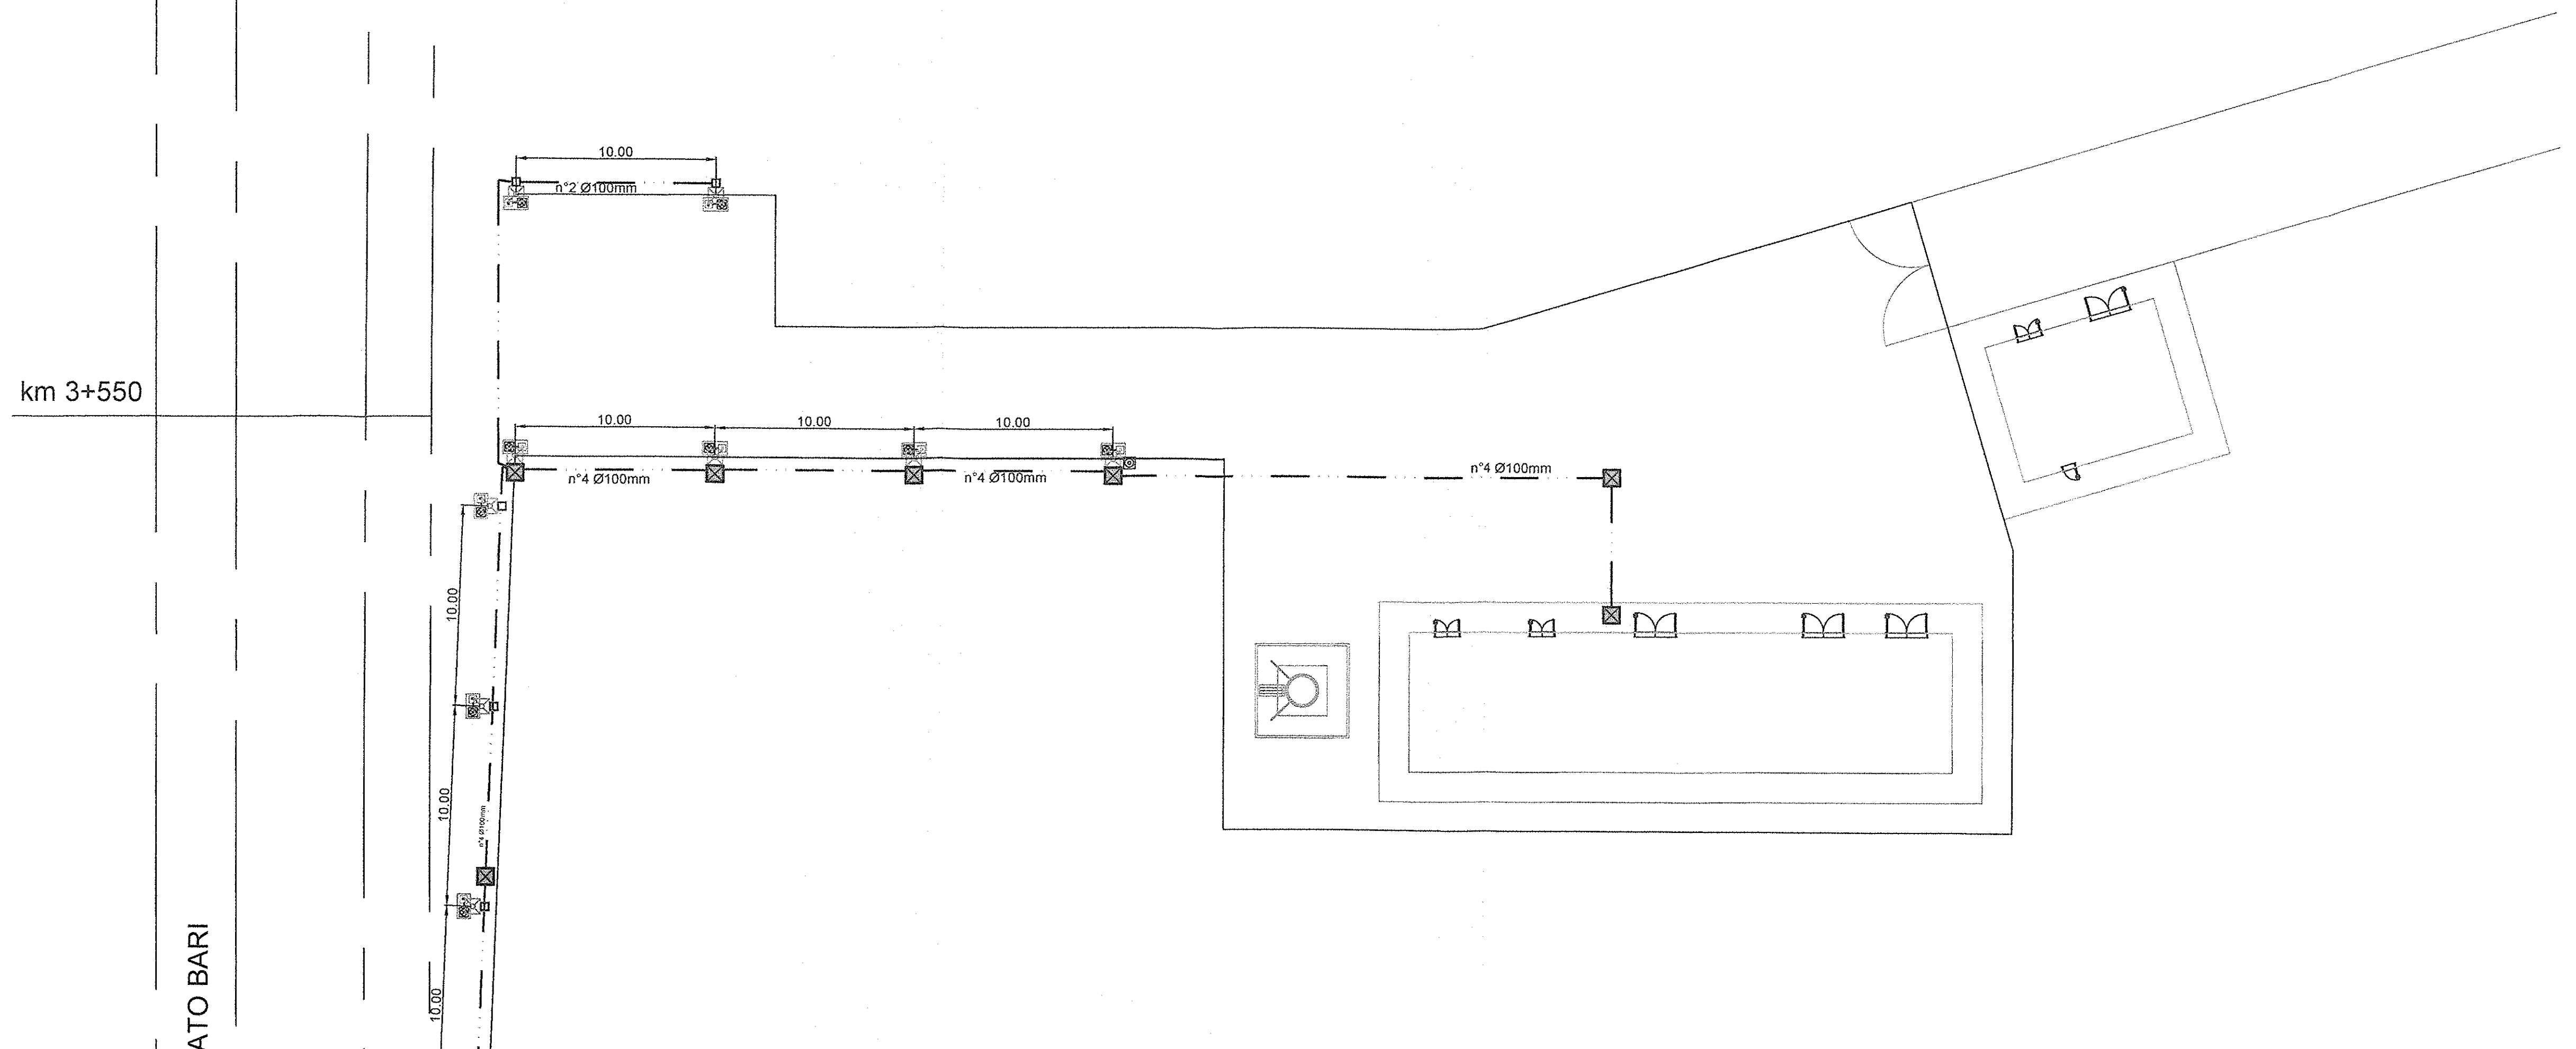

IMBOCCO LATO NAPOLI

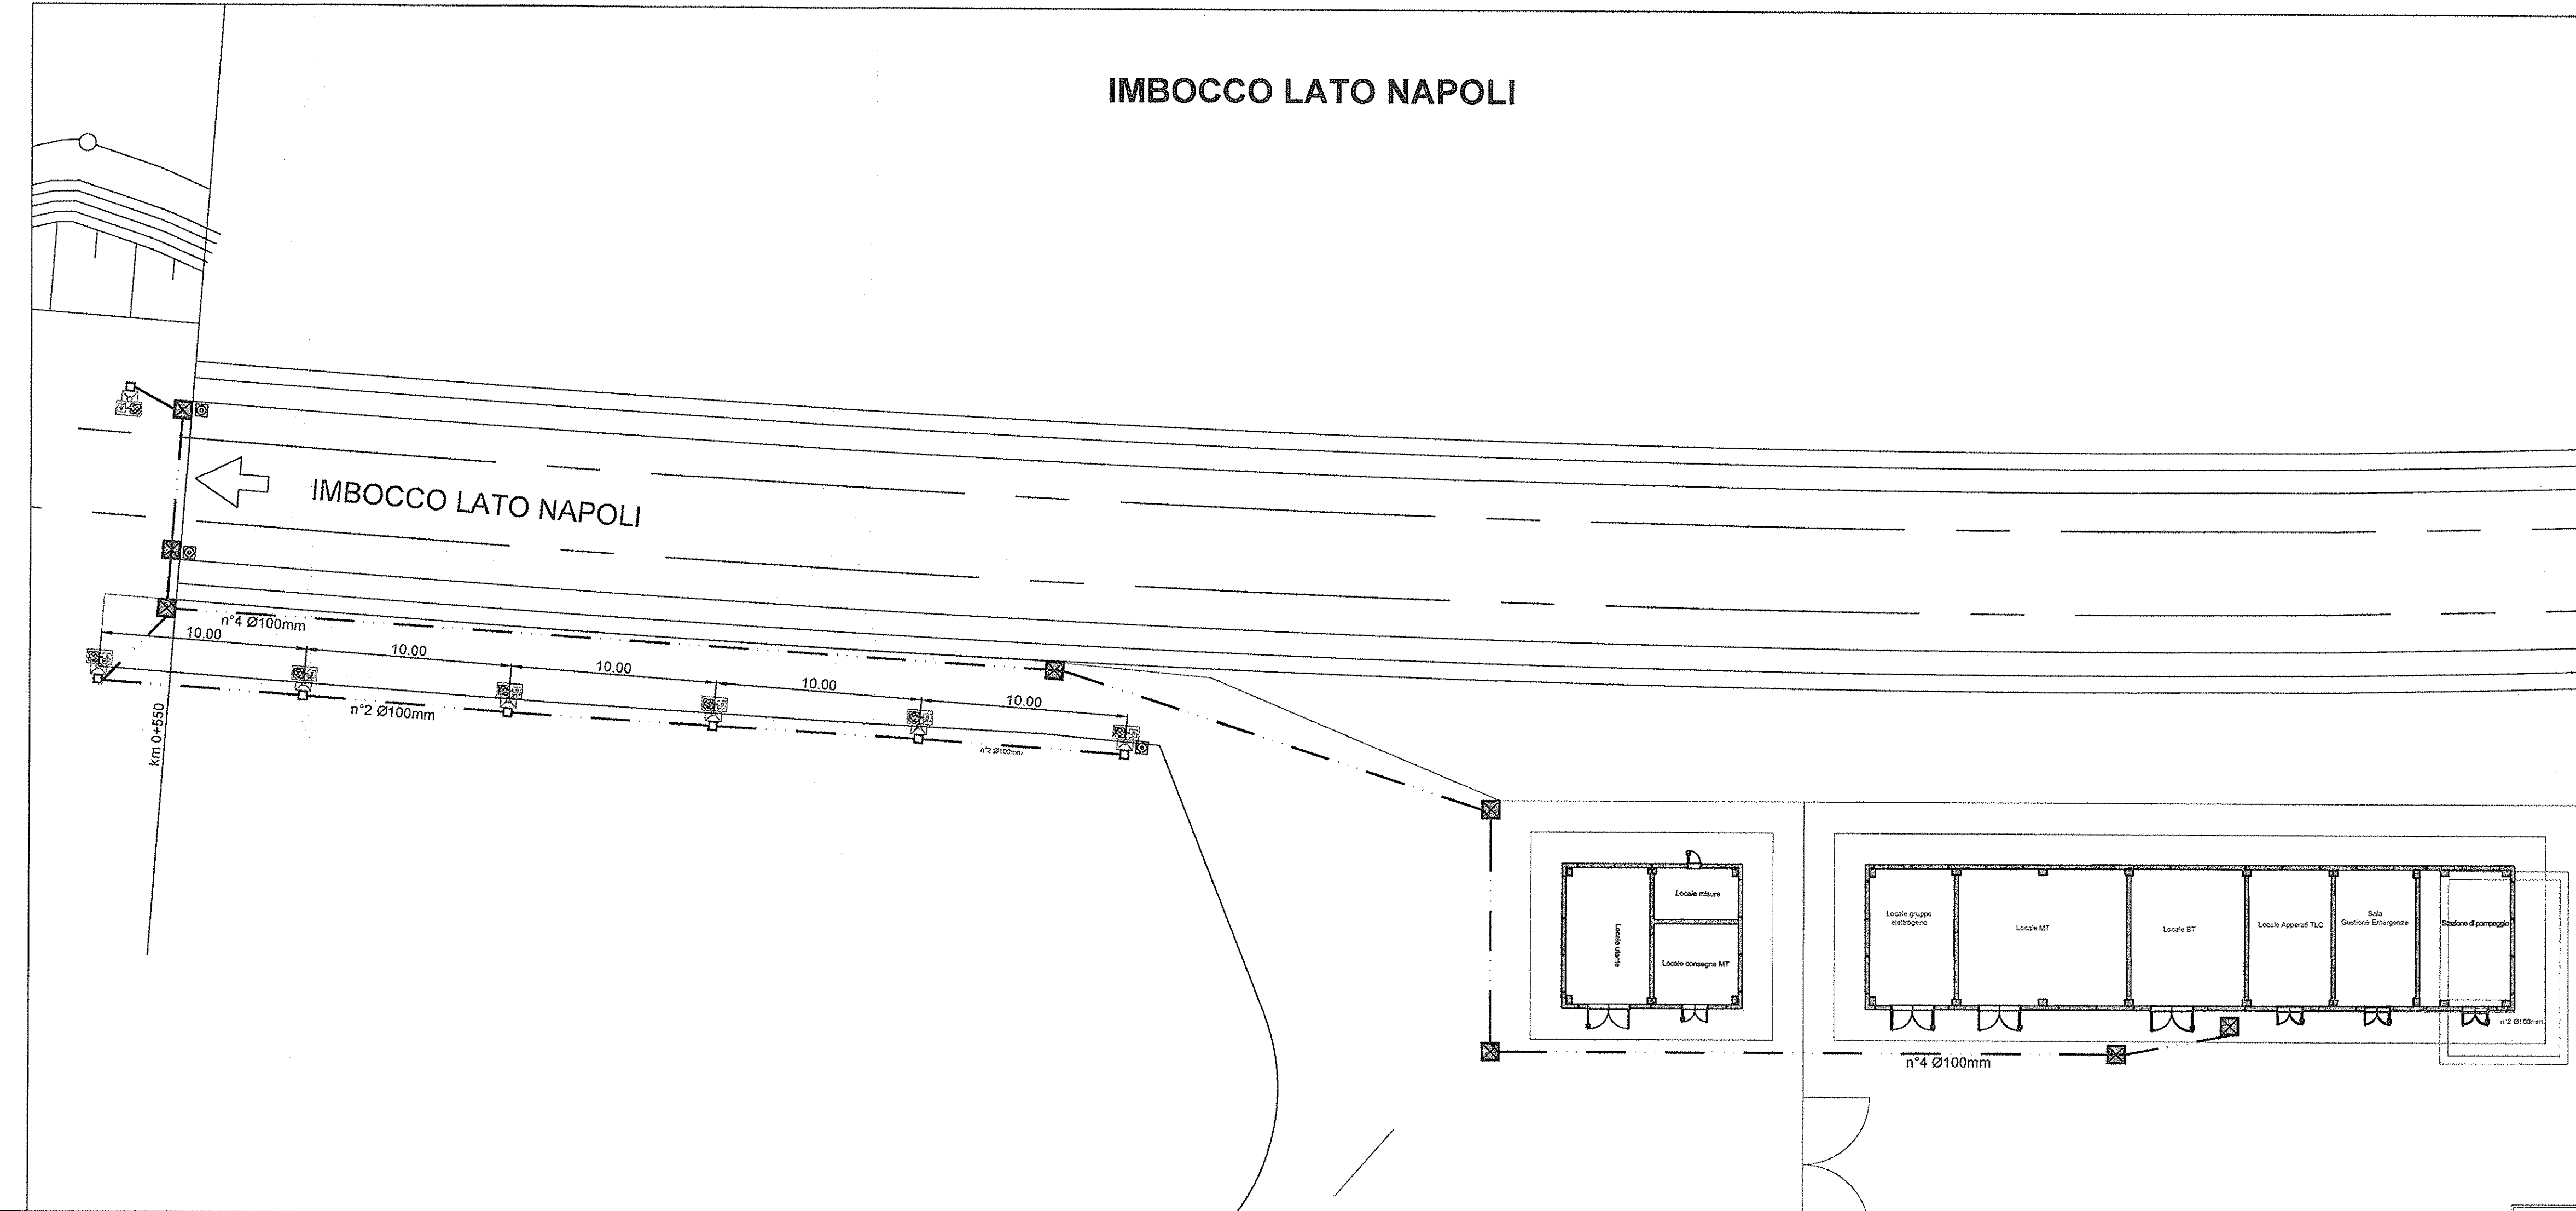

LEGENDA SIMBOLI

	Pozzetto in cls dim. 45x45cm - Chiusino carrabile in ghisa classe D400
	Pozzetto in cls dim. 80x80cm - Chiusino carrabile in ghisa classe D400
	Canalizzazione interrata in tubi PVC serie pesante
	Plafoniera di sicurezza (con accensione comandata) e lampada fluorescente da 32W Montata su palina VTR Alimentata da QdT

COMMITENTE:

PROGETTAZIONE:

DIREZIONE TECNICA
PRODUZIONE SUD - ISOLE

PROGETTO DEFINITIVO

ITINERARIO NAPOLI - BARI
VARIANTE LINEA CANCELLO - NAPOLI

GALLERIA CASALNUOVO
PLANIMETRIA ILLUMINAZIONE VIE DI ESODO

SCALA :
1:100

COMMESSA LOTTO FASE ENTE TIPO DOC. OPERA/DISCIPLINA Progr. REV.

IFOE 00 D 78 TX LF3100 001 A

Revis.	Descrizione	Redatto	Data	Verificato	Data	Approvato	Data	Aut. di Rilascio
A	Emissione Esecutiva	F. Massari	Luglio 2015	L. Surace	Luglio 2015	D. Aprea	Luglio 2015	ALBA s.r.l.