


LEGENDA SIMBOLI	
	Pozzetto in cls dim. 45x45cm - Chiusino carrabile in ghisa classe D400
	Pozzetto in cls dim. 80x80cm - Chiusino carrabile in ghisa classe D400
	Pala in acciaio troncoconico dritto h=8m f.1, sbraccio l=1,5m - blocco di fondazione in CLS 100x100x100cm - armatura stagna IP67 classe II con ottica stradale, corpo in alluminio pressofuso, schermo in vetro temprato, completa di lampade LED 8'W flusso 9760lm
	Canalizzazione interrata in tubi PVC serie pesante

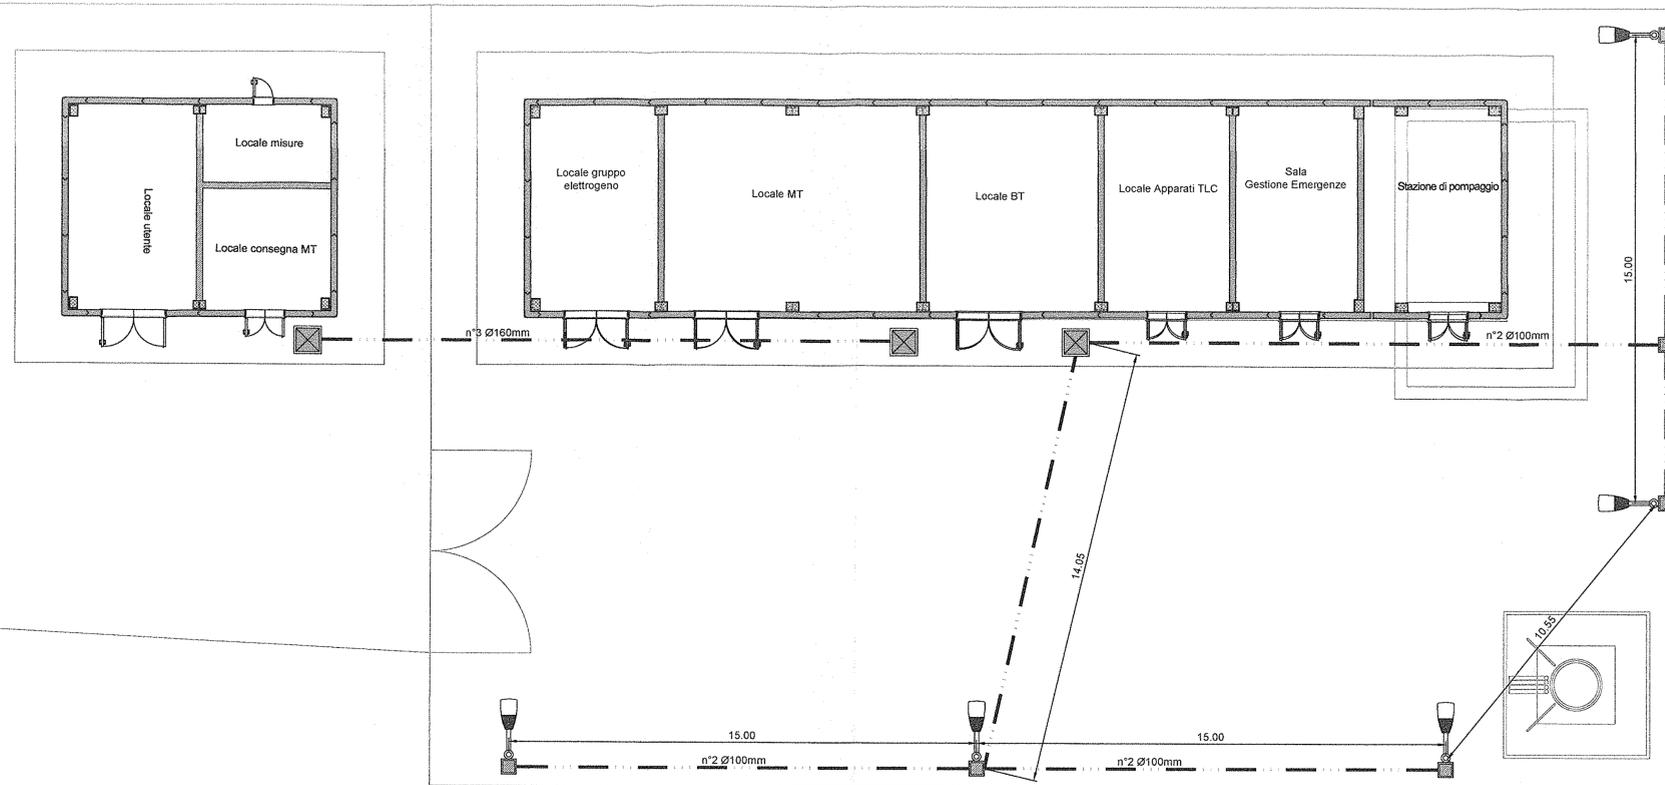

COMMITTENTE:



PROGETTAZIONE:



DIREZIONE TECNICA
PRODUZIONE SUD - ISOLE

PROGETTO DEFINITIVO

ITINERARIO NAPOLI - BARI
VARIANTE LINEA CANCELLO - NAPOLI

GALLERIA CASALNUOVO
PLANIMETRIA DI PIAZZALE CON DISPOSIZIONE CAVIDOTTI E
APPARECCHIATURE IMBOCCO GALLERIA LATO NAPOLI

SCALA:

1:100

COMMESSA LOTTO FASE ENTE TIPO DOC. OPERA/DISCIPLINA PROGR. REV.

IFOE 00 D 78 PA LF3200 001 A

Revis.	Descrizione	Redatto	Data	Verificato	Data	Approvato	Data	Autore/Redatto	Data
A	Emissione Esecutiva	F. Massari	Luglio 2015	L. Saracè	Luglio 2015	D. Arena	Luglio 2015	Progettazione Piazzale Casalnuovo Oliviero Ingegneri di Napoli	