
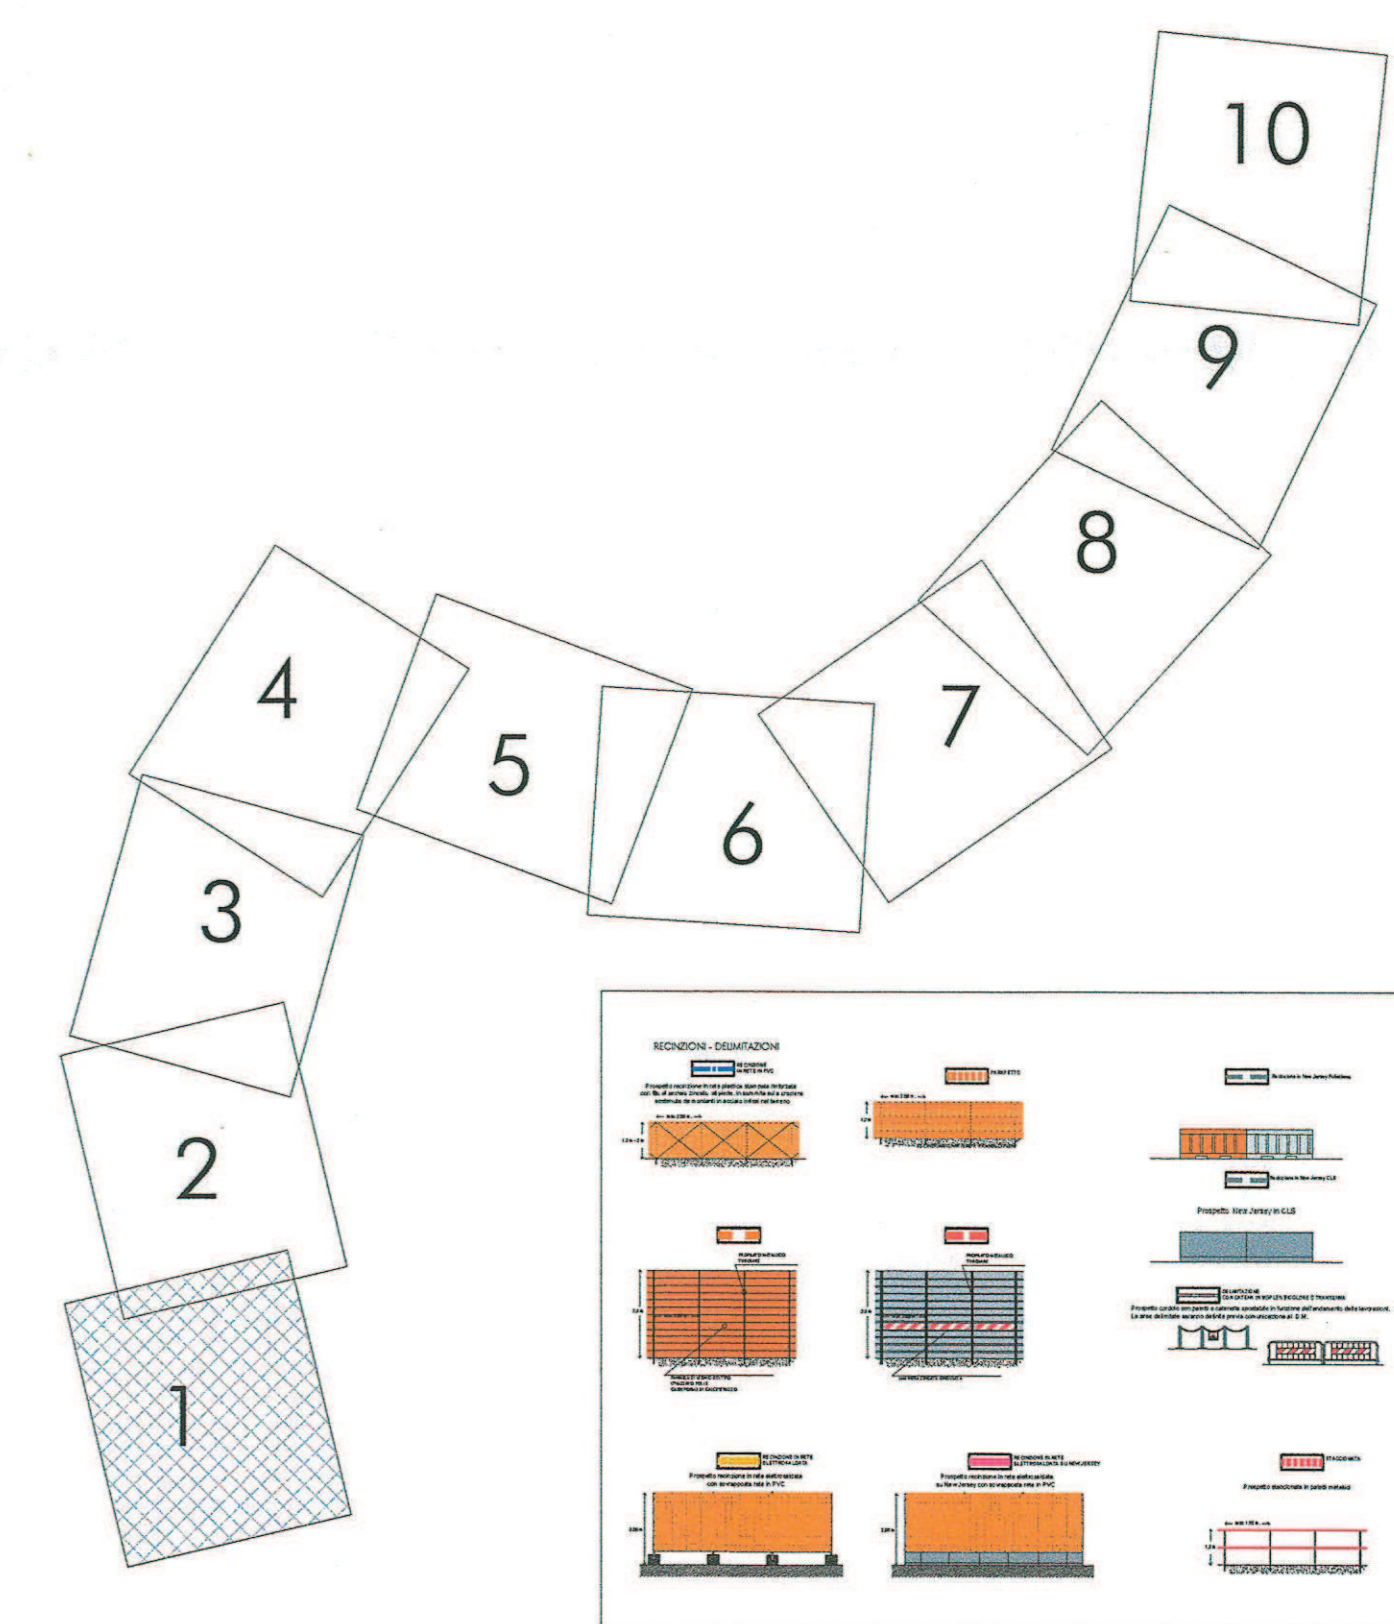


LEGENDA CARTELLONISTICA D.LGS 81/08 E S.M.I.


	PERICOLO GENERALE		DIVIETO DI ACCESSO ALLE PERSONE NON AUTORIZZATE
	CADUTA MATERIALI		DIVIETO DI PASSARE SOTTO I CARICHI SOSPESI
	TENSIONE ELETTRICA PERICOLOSA		DIVIETO DI SOSTARE NEL RAGGIO D'AZIONE DELL'ECANOTORE
	PERICOLO DI MORTE		CONTROLLO TRIMESTRALE DELLE FUNI
	CARICHI SOSPESI		CASCO DI PROTEZIONE OBBLIGATORIO
	MATERIALE INFIAMMABILE O ALTA TEMPERATURA		PROTEZIONE OBBLIGATORIA DELL'UOITO
	SOSTANZE NOCIVE IRRITANTI		PROTEZIONE OBBLIGATORIA DEGLI OCCHI
	SCHIACCIAMENTO DELLE MANI		PROTEZIONE OBBLIGATORIA DEL VISIO
	PERICOLO SCHEGGIE		GUANTI DI PROTEZIONE OBBLIGATORI
	PERICOLO DI INCAMPIO		PROTEZIONE OBBLIGATORIA DEL CORPO
	CARRELLO DI MOVIMENTAZIONE		CALZATURE DI SICUREZZA OBBLIGATORIE
	DIVIETO DI AVVICINARSI ALLE PERSONE NON AUTORIZZATE		PROTEZIONE OBBLIGATORIA DELLE VIE RESPIRATORIE
	DIVIETO DI PASSARE E SOSTARE NEL RAGGIO D'AZIONE DELL'AUTOTORE		USO OBBLIGATORIO DELLA CINTURA DI SICUREZZA
	VIETATO FUMARE O USARE FIAMME LIBERE		PRONTO SOCCORSO
	DIVIETO DI SFERIMENTARE CON ACQUA		PERICOLO USCITA DI EMERGENZA
	DIVIETO DI RIMOVERE LE PROTEZIONI E I DISPOSITIVI DI SICUREZZA		ESTINTORE
	DIVIETO DI INQUINARE		CARTELLO STOP
	CARTELLO LIMITE DI VELOCITA'		LAVORI IN CORSO
	CARTELLO RESTRINGIMENTO DI VELOCITA'		PERICOLO RESTRINGIMENTO DI CORSA
	PERICOLO RESTRINGIMENTO DI CORSA		CARTELLO DI GRANDE FORMATO DATI DI CANTIERE
	SEMAFORO		CARTELLO DI GRANDE FORMATO NORME DI SICUREZZA

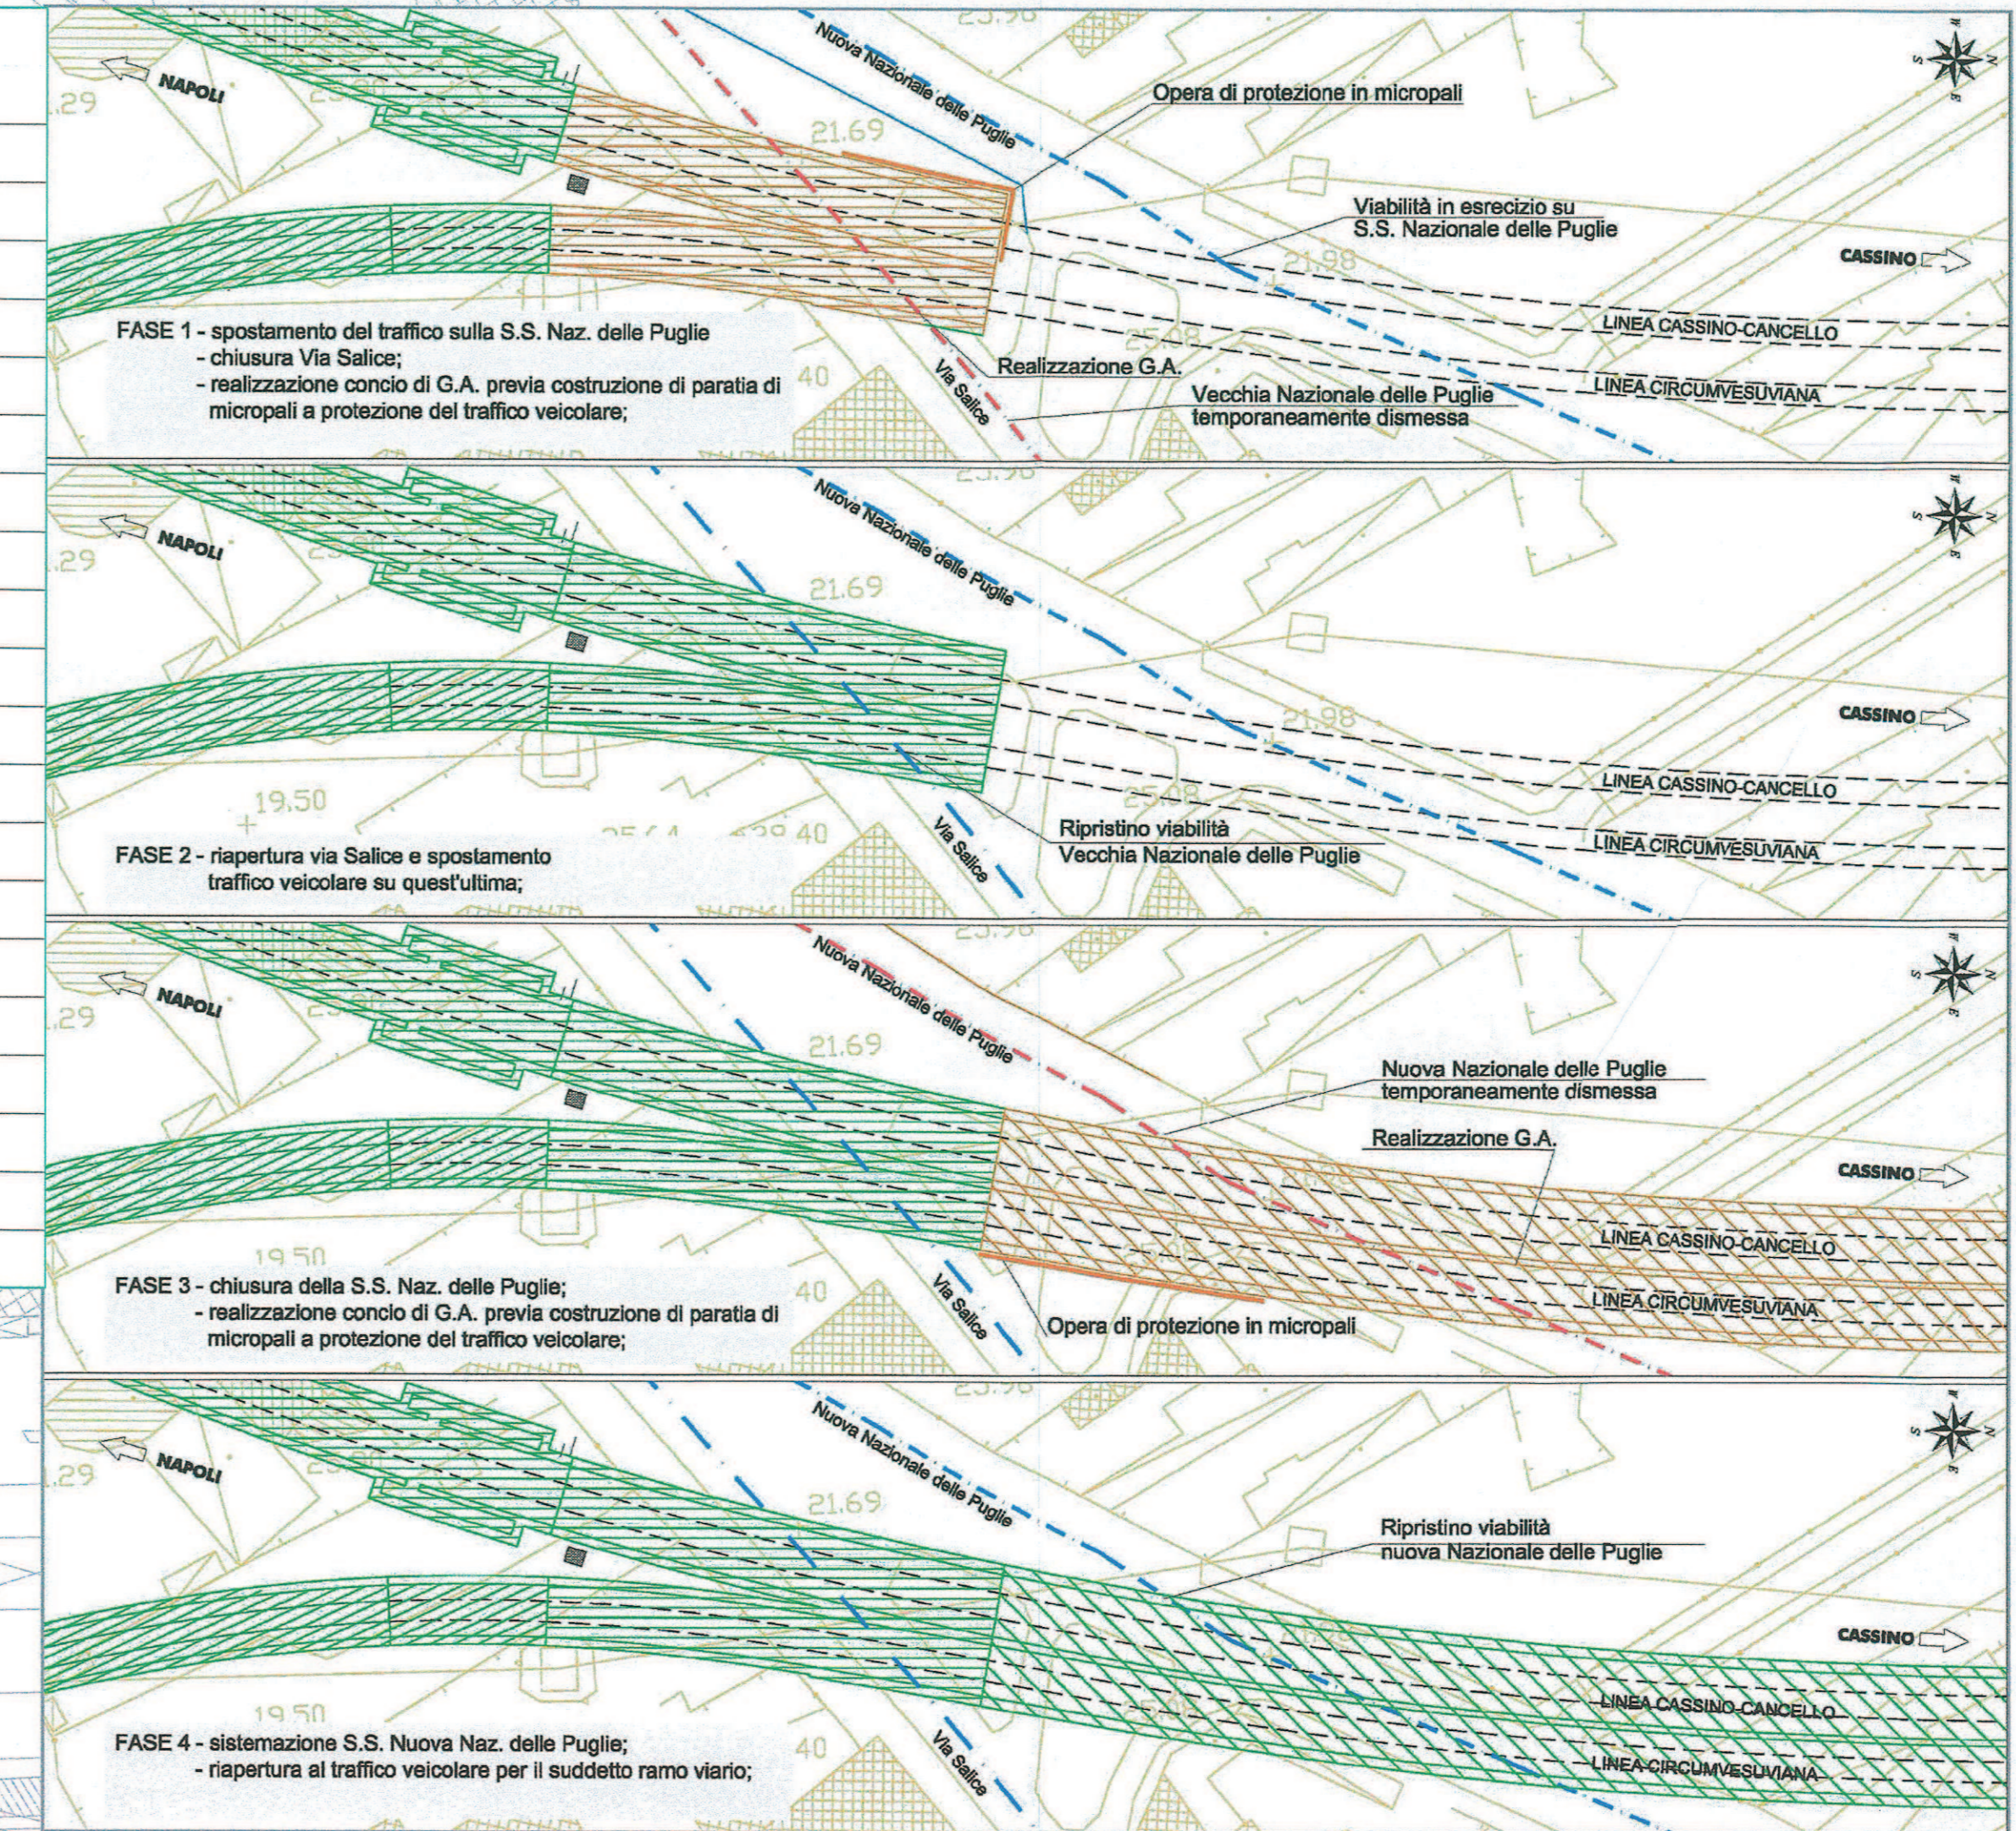

LEGENDA

- PROGETTO**
- OPERE DA REALIZZARE NEL PRESENTE INTERVENTO
 - DEVIAZIONI PROVVISORIE DI TRATTE ESISTENTI
 - NUOVA VIABILITA' CONNESSA ALLE OPERE IN PROGETTO
 - DEMOLIZIONI PREVISTE DAL PROGETTO
 - OPERE DA REALIZZARE IN ALTRI INTERVENTI
 - OPERE GIÀ REALIZZATE IN ALTRI INTERVENTI
- VIABILITÀ**
- VIABILITÀ EXTRAURBANA PRINCIPALE
 - VIABILITÀ ORDINARIA IMPIEGATA DAI MEZZI DI CANTIERE
 - PISTA DI CANTIERE
 - STRADE LOCALI DI TIPO INTERPROVERBALE
 - POSSIBILI ACCESSI UTILIZZABILI A SEGUITO DI REALIZZAZIONE OPERE
- AREE DI LAVORO**
- AREE DI LAVORO OPERE CIVILI
 - AREE DI LAVORO ARMAMENTO E TECNOLOGIE
 - INTERFERENZE AREE DI LAVORO - VIABILITÀ ESISTENTI
- CANTIERI**
- AREE DI CANTIERE BASE
 - AREE DI CANTIERE OPERATIVO
 - AREE DI STOCCAGGIO
 - AREE TECNICHE
 - AREE DI CANTIERE DI ARMAMENTO E TECNOLOGIE
 - ACCESSI ALLE AREE DI CANTIERE

- | | | | | | |
|--|--|--|--|--|----------------------------|
| | GUARDIANIA | | MENSA E CUCINA | | IMPIANTO LAVAGGIO |
| | UFFICI | | DORMITORI | | IMPIANTO TRATTAMENTO ACQUE |
| | SPIGOLATOIO CON SERVIZI IGIENICI | | LAVORATORI PROVE | | POSTI PERCE AUTO |
| | MAGAZZINI | | IMPIANTO DI SELEZIONE E FRANTUMAZIONE | | POSTI MEZZI OPERATIVI |
| | OFFICINA | | ACCESSO CARRABILE | | VIABILITÀ DI CANTIERE |
| | CABINA ELETTRICA | | RECINZIONE DI CANTIERE | | TORRE FARE |
| | AREA DEPOSITO CARBURANTI | | RECINZIONE IN LEGNO | | PRELIEVO DI SOCCORSO |
| | IMPIANTO TRATTAMENTO ACQUE IN GALLERIA | | RECINZIONE IN LAMIERA | | ESTINTORE |
| | IMPIANTO DI PREFABBRICAZIONE TRAVI | | RECINZIONE AREA LOGISTICA CON NEW-JERSEY | | STAMPATA H-HLS |
| | IMPIANTO DI COMPRESSIONE ARIA | | RECINZIONE IN PLASTICA | | RECINZIONE ESISTENTE |
| | VEICOLI LAVAGGIO MEZZI | | RECINZIONE IN RETE ELETTRICATA SU NEW-JERSEY | | PERCORSO PEDONALE |
| | IMPIANTO DI RECUPERO | | PERCORSO PEDONALE | | |

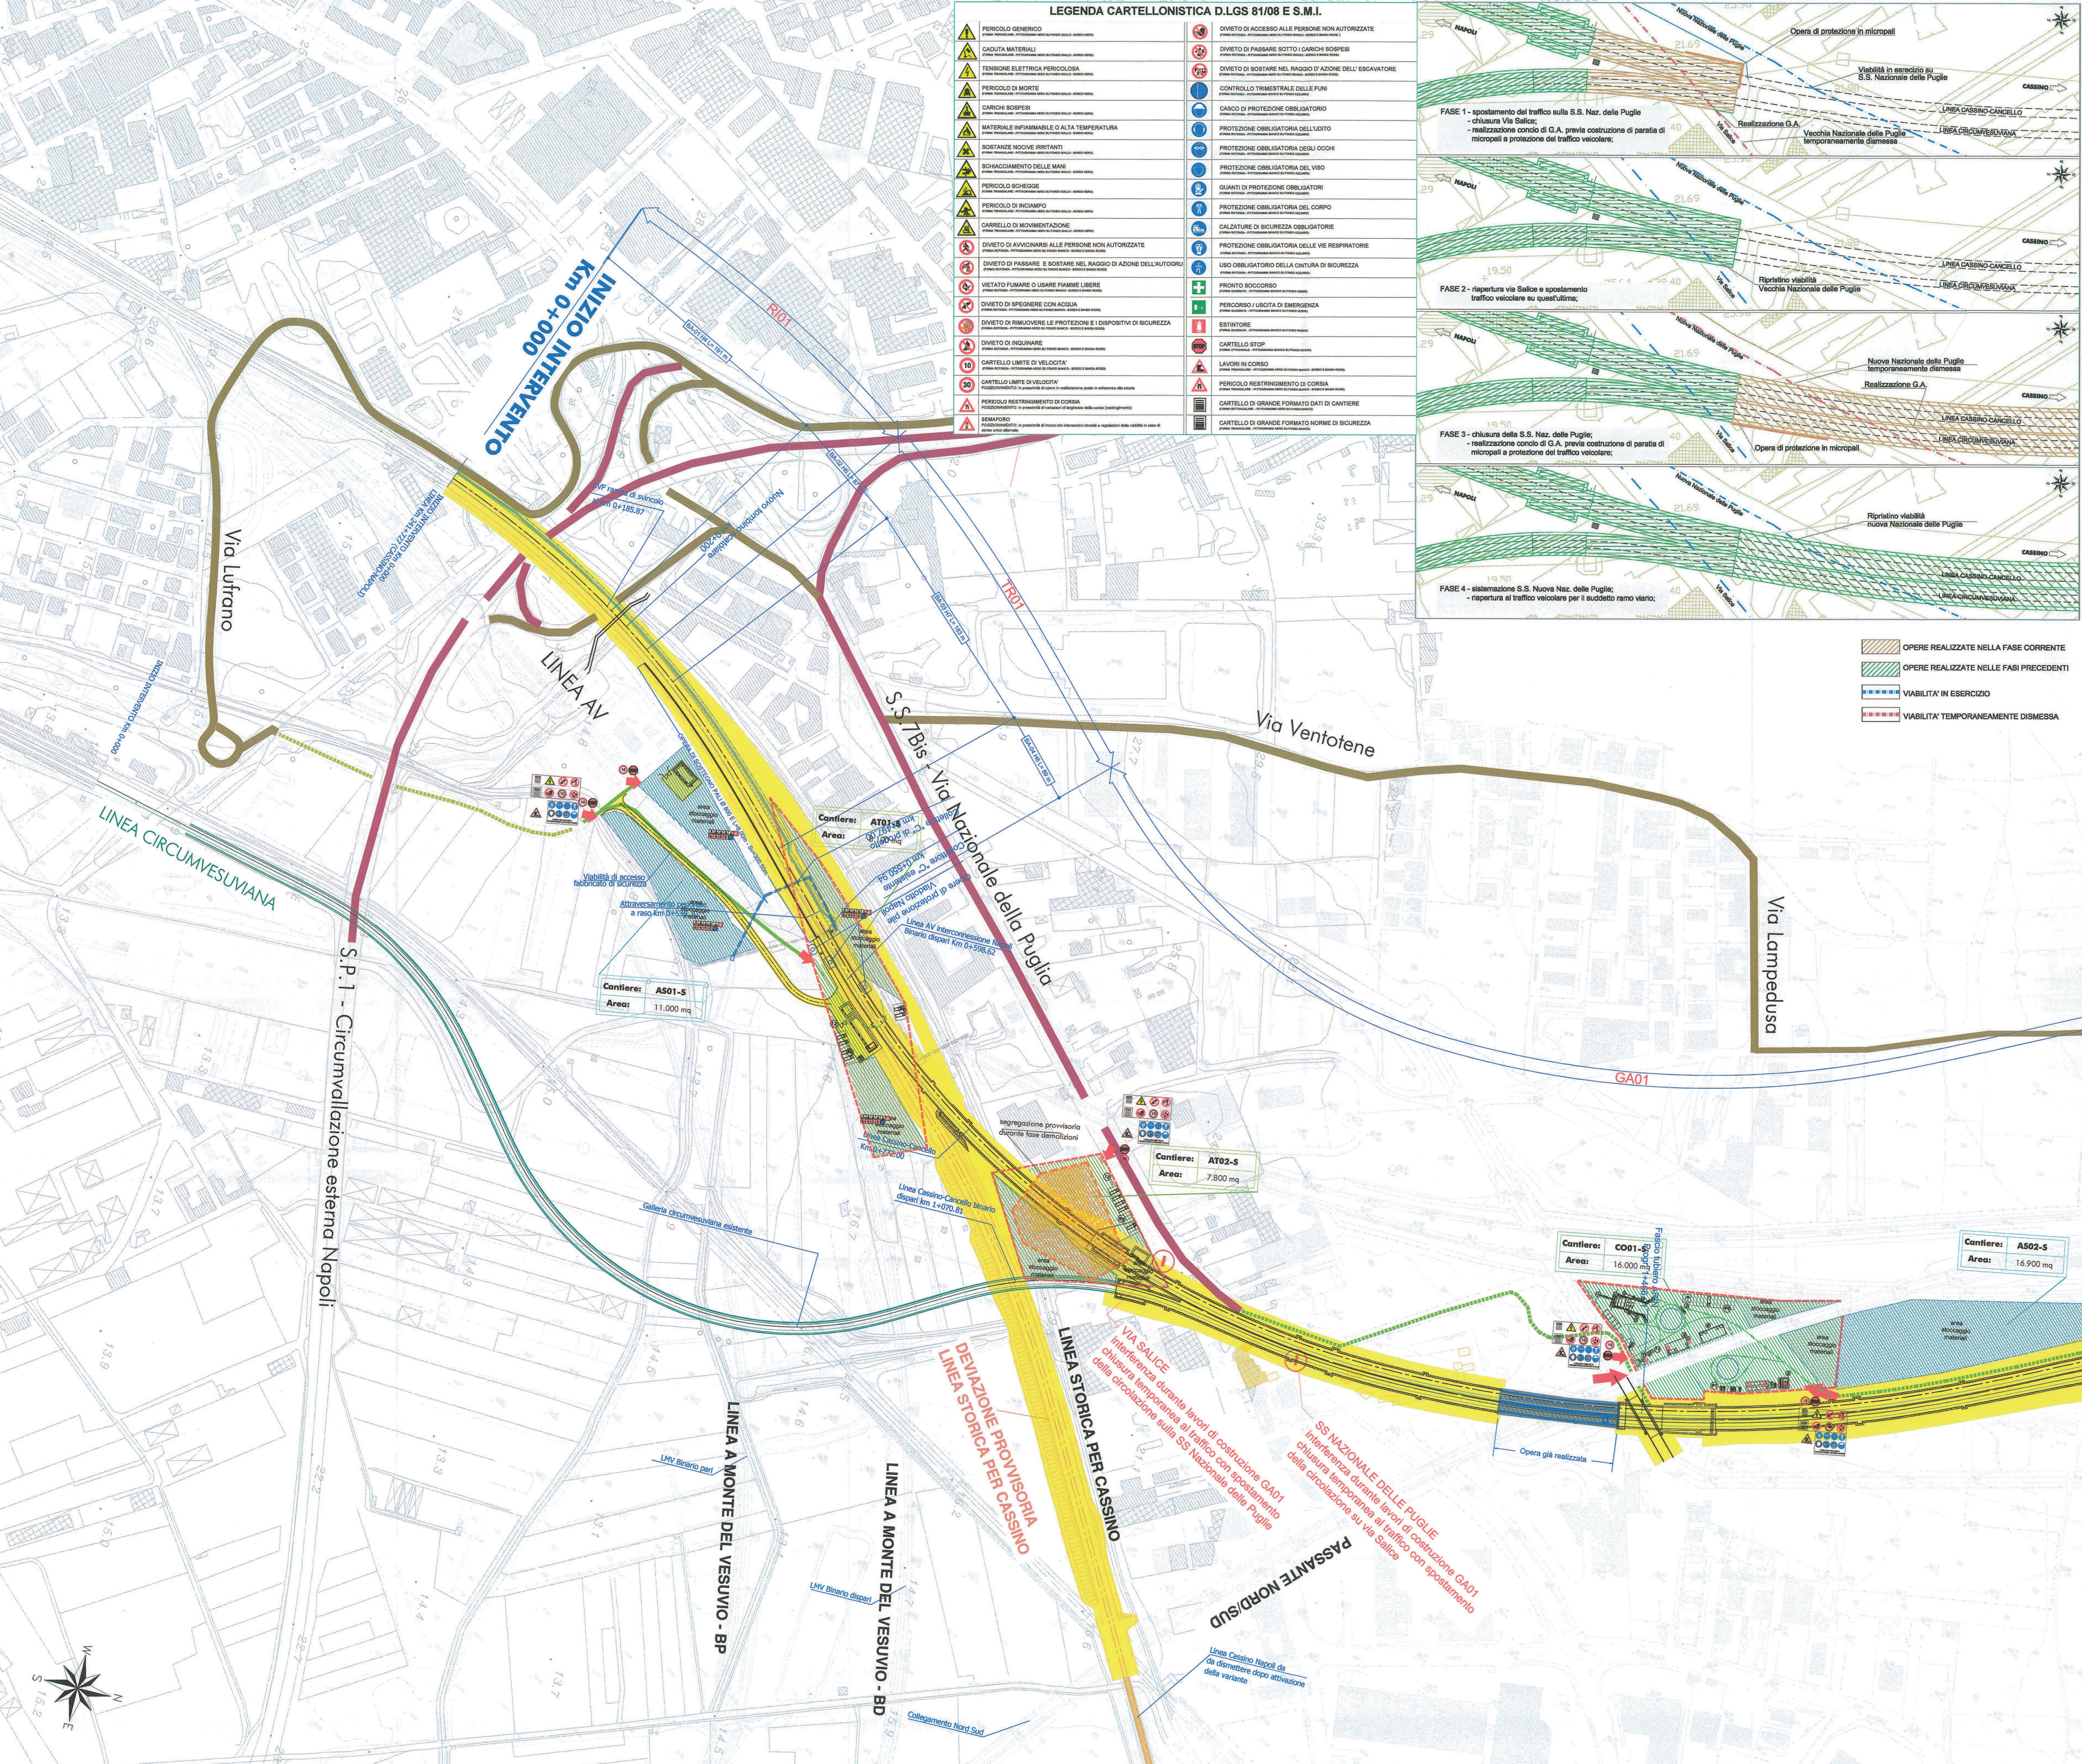

COMITENTE: **RFI** - R.F.E. FERROVIARIA ITALIANA - GRUPPO FERROVIE DELLO STATO ITALIANE

PROGETTAZIONE: **ITALFERR** - GRUPPO FERROVIE DELLO STATO ITALIANE

U.O. STANDARD METODOLOGIE E SICUREZZA
PROGETTO DEFINITIVO
PIANO DI SICUREZZA E COORDINAMENTO
SEZIONE PARTICOLARE

IL RESPONSABILE DEI LAVORI (ai sensi del D. Lgs. 81/08 e s.m.i.)	Ing. Tommaso Martellucci	Sar 2015	
Incarico con lettera	Referente di Progetto: Ing. Raffaele Gulla		
COORDINATORE PER LA PROGETTAZIONE in materia di sicurezza (ai sensi del D.Lgs. 81/08 e s.m.i.)	Ing. Andrea Tocci	Sar 2015	
Incarico con lettera	Responsabile dei lavori		

ITINERARIO NAPOLI - BARI
VARIANTE LINEA CANCELLO - NAPOLI

PLANIMETRIA AREE E VIABILITÀ DI CANTIERE
 Tav. 1 di 10

COMMESSA	LOTTO	FASE	ENTE	TIPO DOC.	OPERA/DISCIPLINA	PROGR.	REV.
IF0E	00	D	53	PU	SZ0002	004	A

Rev.	Descrizione	Redatto	Data	Verificato	Data	Approvato	Data	Autografo / Data
A	Emissione definitiva per C/S		Sar 2015		Sar 2015		Sar 2015	EVANGELISTA

File: IF0E0043PUB20002004A n. Etab: 27