
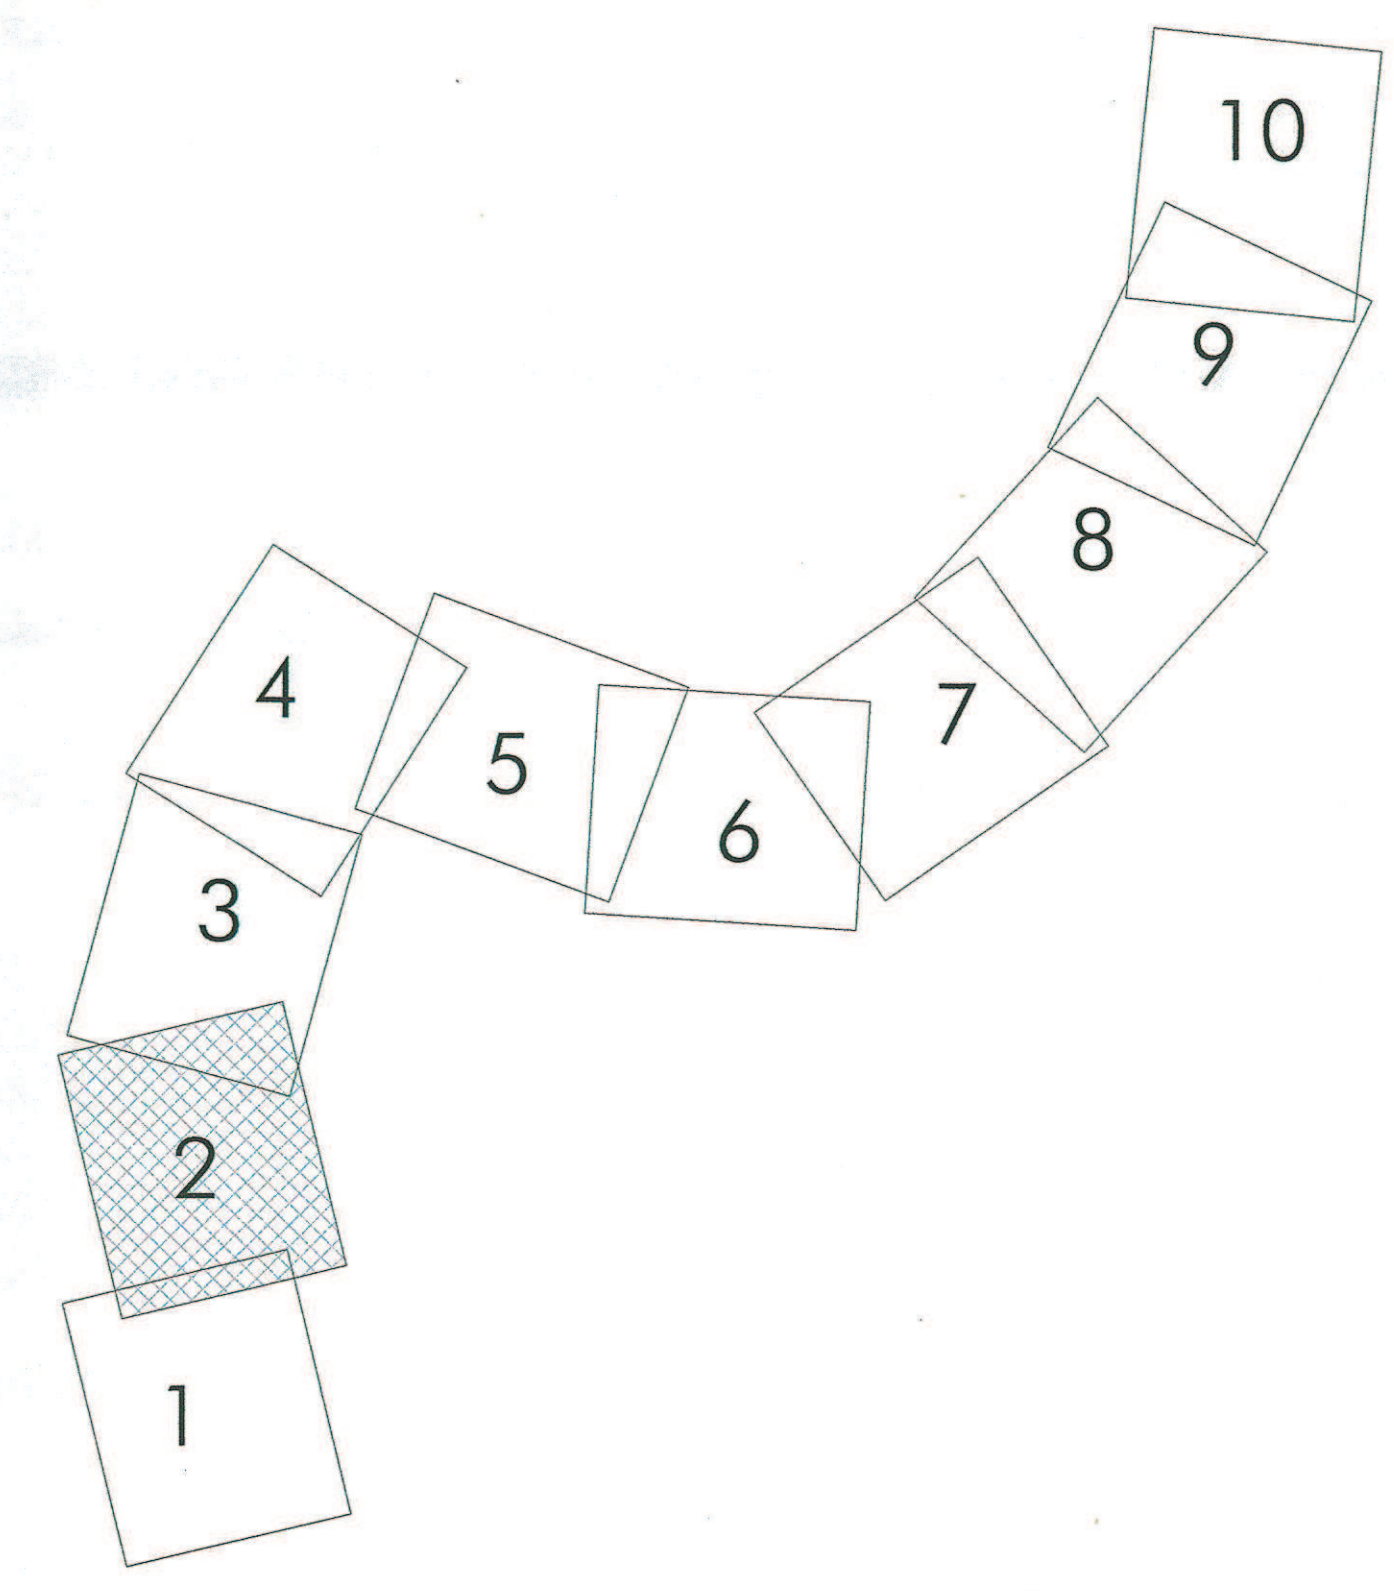


LEGENDA CARTELLONISTICA D.LGS 81/08 E S.M.I.



	PERICOLO GENERALE		DIVIETO DI ACCESSO ALLE PERSONE NON AUTORIZZATE
	CADUTA MATERIALI		DIVIETO DI PASSARE SOTTO I CARICHI SOPESTI
	TENSIONE ELETTRICA PERICOLOSA		DIVIETO DI BOTTARE NEL RAGGIO D'AZIONE DELL'ESCAVATORE
	PERICOLO DI MORTE		CONTROLLO TRIMESTRALE DELLE FUNI
	GARIBDI SOPESTI		GARIBDI DI PROTEZIONE OBBLIGATORIO
	MATERIE INFAMMABILI E ALTA TEMPERATURA		PROTEZIONE OBBLIGATORIA DELL'UDITO
	SOSTANZE NOCIVE IRRITANTI		PROTEZIONE OBBLIGATORIA DEGLI OCCHI
	SCHACCIAMENTO DELLE MANI		PROTEZIONE OBBLIGATORIA DEL VISIO
	PERICOLO DI SCHEGGIE		QUANTI DI PROTEZIONE OBBLIGATORII
	PERICOLO DI INCAMPI		PROTEZIONE OBBLIGATORIA DEL CORPO
	CARRELLI DI MOVIMENTAZIONE		GALZATURE DI SICUREZZA OBBLIGATORIE
	DIVIETO DI AVVICINARSI ALLE PERSONE NON AUTORIZZATE		PROTEZIONE OBBLIGATORIA DELLE VIE RESPIRATORIE
	DIVIETO DI PASSARE E SCOSTARE NEL RAGGIO DI AZIONE DELL'AUTOREV		USO OBBLIGATORIO DELLA CINTURA DI SICUREZZA
	DIVIETO DI FUMARE O USARE FIANME LIBERE		PRONTO SOCCORSO
	DIVIETO DI SPERIMENTARE CON ACQUA		PERCORSO LUSCITA DI EMERGENZA
	DIVIETO DI RIMOVERE LE PROTEZIONI E I DISPOSITIVI DI SICUREZZA		ESTINTORE
	DIVIETO DI INQUINARE		CARTELLI STOP
	CARTELLI LIMITE DI VELOCITA'		LAVORI IN CORSO
	CARTELLI LIMITE DI VELOCITA'		PERICOLO RESTRICTIONAMENTO DI CORSA
	CARTELLI LIMITE DI VELOCITA'		CARTELLI DI GRANDE FORMATO DATI DI CANTIERE
	CARTELLI LIMITE DI VELOCITA'		CARTELLI DI GRANDE FORMATO NORME DI SICUREZZA
	SEMPAFORO		

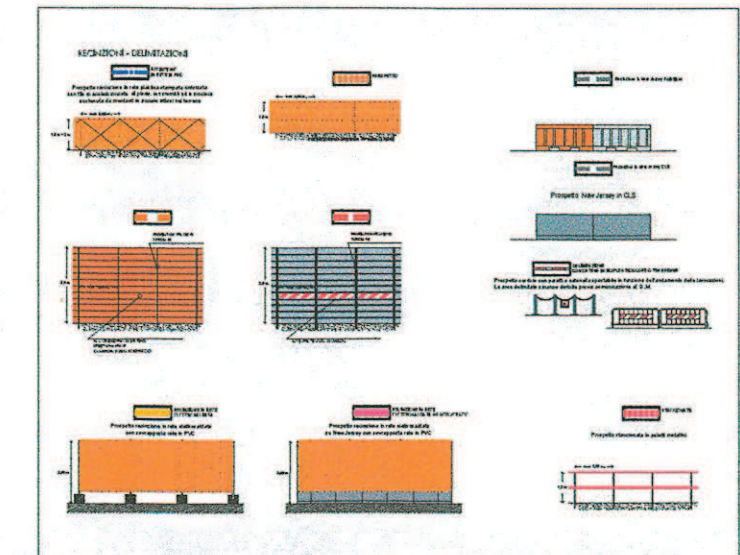

LEGENDA

	OPERE DA REALIZZARE NEL PRESENTE INTERVENTO		AREE DI LAVORO OPERE CIVILI
	DEVIAZIONI PROVVISORIE DI TRATTE ESISTENTI		AREE DI LAVORO ARMAMENTO E TECNOLOGIE
	NUOVA VIABILITA' CONNESSA ALLE OPERE IN PROGETTO		INTERFERENZE AREE DI LAVORO - VIABILITA' ESISTENTI
	DEMOLIZIONI PREVISTE DAL PROGETTO		AREE DI CANTIERE BASE
	OPERE DA REALIZZARE IN ALTRI INTERVENTI		AREE DI CANTIERE OPERATIVO
	OPERE GIÀ REALIZZATE IN ALTRI INTERVENTI		AREE DI STOCCAGGIO
	VIABILITÀ EXTRAURBANA PRINCIPALE		AREE TECNICHE
	VIABILITÀ ORDINARIA IMPIEGATA DAI MEZZI DI CANTIERE		AREE DI CANTIERE DI ARMAMENTO E TECNOLOGIE
	PISTA DI CANTIERE		ACCESSI ALLE AREE DI CANTIERE
	STRADE LOCALI DI TIPO INTERPRODECALE		
	POSSIBILI ACCESSI UTILIZZABILI A SEGUITO DI REALIZZAZIONE OPERE		

	GUARDIANA		MENSA E CUCINA		IMPIANTO LAVAGGIO VEICOLI
	UFFICI		DEPOSITO		IMPIANTO TRATTAMENTO ACQUE
	LABORATORIO CON SERVIZI IGIENICI		LABORATORIO PROVE MATERIALI		POSTI PER L'EC-AUTO
	MAGAZZINO		FRANTUMAZIONE		POSTI MEZZI SPERIMENTALI
	UFFICINA		ACCESSO CARRABILE		VIABILITA' DI CANTIERE
	CABINA ELETTRICA		ACCESSO PEDONALE		GRUPPO ELETTRICO
	AREA DEPOSITO CARBURANTI		RECINZIONE DI CANTIERE PANNELLI IN LEGNO		TORRE FARD
	IMPIANTO TRATTAMENTO ACQUE IN GALERIA		RECINZIONE IN LAMIERA		PRESEDI DI PRONTO SOCCORSO
	IMPIANTO DI PRE-ARMAZIONE TRAVI		RECINZIONE AREA LOGISTICA CON NEW-JERSEY		ESTINTORE
	IMPIANTO DI COMPRESIONE ARIA		RECINZIONE IN PLASTICA STAMPATA H=2,0		
	MACCHIA LAVAGGIO MEZZI		RECINZIONE ESISTENTE		
	IMPIANTO DI BENTONITICO		RECINZIONE IN RETE ELETTRICAZIONE SU NEW-JERSEY		
			PERCORSO PEDONALE		

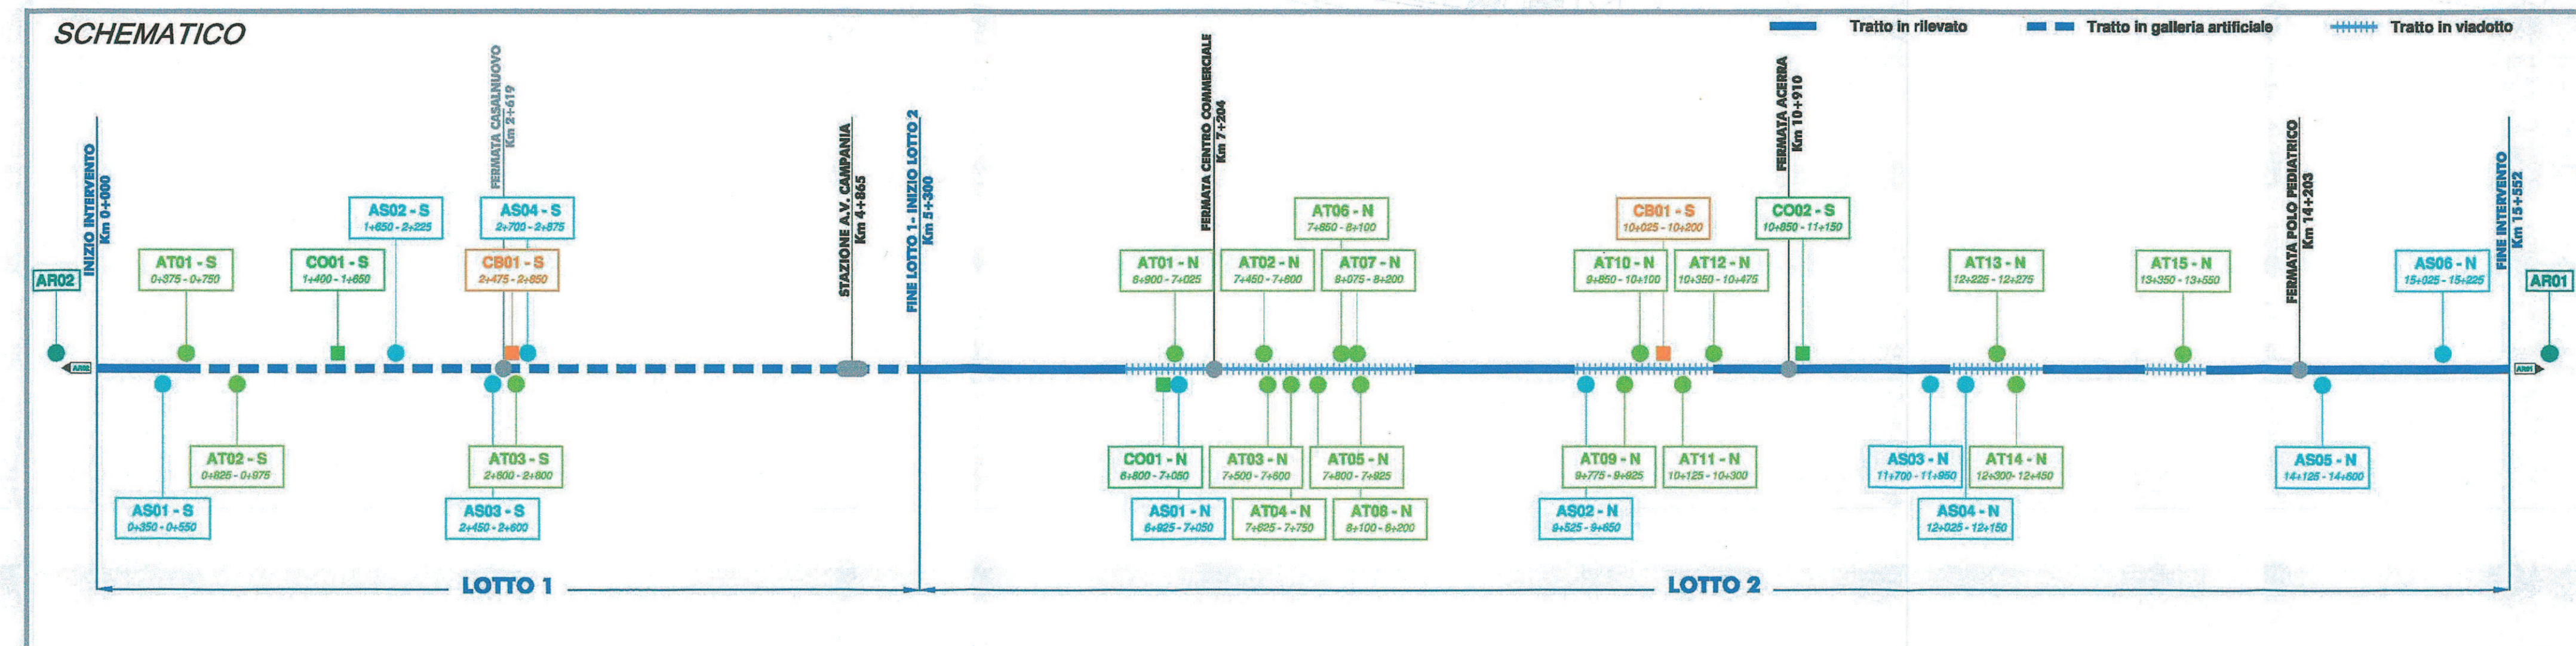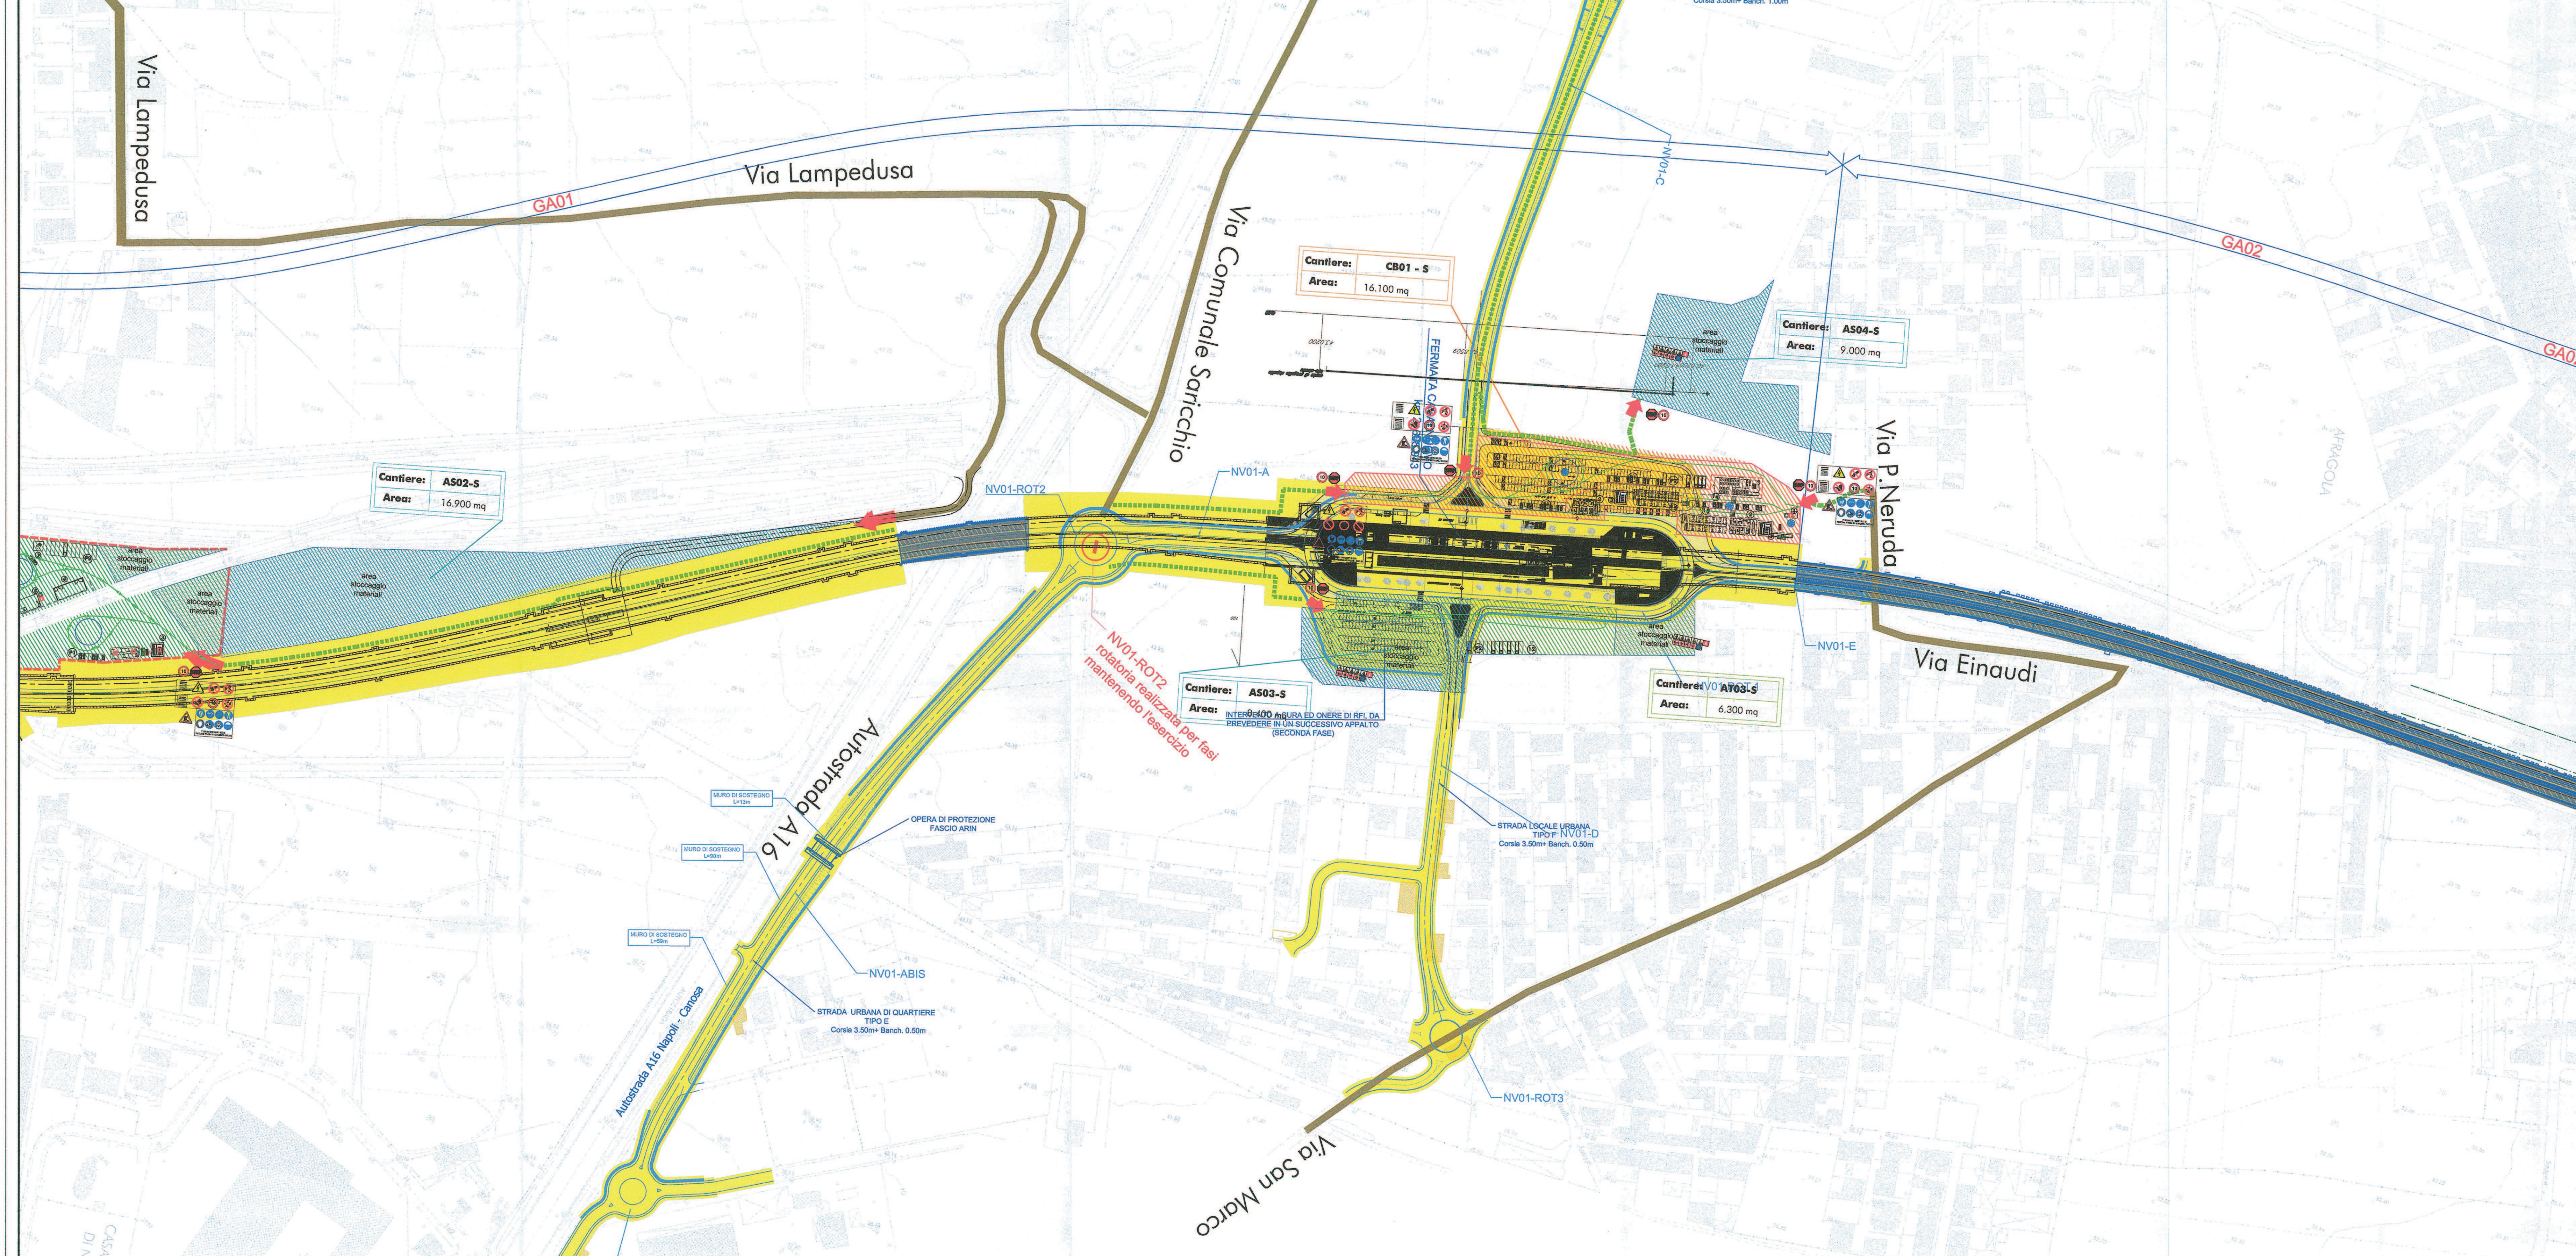

COMMITTENTE: **RFI** GRUPPO FERROVIARIA ITALIANA

PROGETTAZIONE: **ITALFERR** GRUPPO FERROVIE DELLO STATO ITALIANO

U.O. STANDARD METODOLOGIE E SICUREZZA
 PROGETTO DEFINITIVO
 PIANO DI SICUREZZA E COORDINAMENTO
 SEZIONE PARTICOLARE

IL RESPONSABILE DEI LAVORI (ai sensi del D. Lgs. 81/08 e s.m.i.)	Ing. Tommaso Martellucci	DATA	Set 2015
Incarico con lettera		FIRMA	
COORDINATORE PER LA PROGETTAZIONE in materia di sicurezza (ai sensi del D.Lgs. 81/08 e s.m.i.)	Ing. Andrea Tacci	DATA	Set 2015
Incarico con lettera		FIRMA	

ITINERARIO NAPOLI - BARI
 VARIANTE LINEA CANCELLO - NAPOLI

PLANIMETRIA AREE E VIABILITÀ DI CANTIERE
 Tav. 2 di 10

COMMESSA	LOTTO	FASE	ENTE	TIPO DOC.	OPERA/DISCIPLINA	PROGR.	REV.
I10E	00	D	53	PU	S20002	005	A
Rev.	Descrizione	Redatto	Data	Verificato	Data	Approvato	Data
A	Emissione definitiva per C/S		Set 2015	BALSARINI	Set 2015	AREA	Set 2015