




LEGENDA

- PROGETTO**
- OPERE DA REALIZZARE NEL PRESENTE INTERVENTO
 - DEVIAZIONI PROVVISORIE DI TRATTE ESISTENTI
 - NUOVA VIABILITA' CONNESSA ALLE OPERE IN PROGETTO
 - DEMOLIZIONI PREVISTE DAL PROGETTO
 - OPERE DA REALIZZARE IN ALTRI INTERVENTI
 - OPERE GIÀ REALIZZATE IN ALTRI INTERVENTI
- VIABILITÀ**
- VIABILITÀ EXTRAURBANA PRINCIPALE
 - VIABILITÀ ORDINARIA IMPIEGATA DAI MEZZI DI CANTIERE
 - PISTA DI CANTIERE
 - STRADE LOCALI DI TIPO INTERPODERALE
 - POSSIBILI ACCESSI UTILIZZABILI A SEGUITO DI REALIZZAZIONE OPERE
- AREE DI LAVORO**
- AREE DI LAVORO OPERE CIVILI
 - AREE DI LAVORO ARMAMENTO E TECNOLOGIE
 - INTERFERENZE AREE DI LAVORO - VIABILITÀ ESISTENTI
- CANTIERI**
- AREE DI CANTIERE BASE
 - AREE DI CANTIERE OPERATIVO
 - AREE DI STOCCAGGIO
 - AREE TECNICHE
 - AREE DI CANTIERE DI ARMAMENTO E TECNOLOGIE
 - ACCESSI ALLE AREE DI CANTIERE
- | | | |
|--|---|---------------------------------|
| ① GUARDIANIA | ⑩ MENSA E CUCINA | ⑲ IMPIANTO LAVAGGIO |
| ② UFFICI | ⑪ ABBITAZIONI | ⑳ IMPIANTO TRATTAMENTO ACQUE |
| ③ PULIZIATORI CON SERVIZI IGIENICI | ⑫ LABORATORIO PROVE MATERIALI | ㉑ POSTI PER LE AUTO |
| ④ MAGAZZINO | ⑬ IMPIANTO DI SELEZIONE E FRANTUMAZIONE | ㉒ POSTI NEZZE OPERATIVE |
| ⑤ OFFICINA | ⑭ ACCESSO CARRABILE | ㉓ VIABILITÀ DI CANTIERE |
| ⑥ CABINA ELETTRICA | ⑮ ACCESSO PERSONALE | ㉔ GRUPPO ELETTROGENO |
| ⑦ AREA DEPOSITO CARBURANTI | ⑯ RECINZIONE SE CANTIERE | ㉕ TORRE FARD |
| ⑧ IMPIANTO TRATTAMENTO ACQUE IN GALLERIA | ⑰ RECINZIONE IN LAMIERA | ㉖ PRESIDIO DI PROTEZIONE SCORDO |
| ⑨ IMPIANTO DI PREFABBRICAZIONE TRAVE | ⑱ RECINZIONE AREA LOGISTICA CON NEW-PERSEY | ㉗ ESTINTORE |
| ⑩ IMPIANTO DI COMPRESIONE ARIA | ⑳ RECINZIONE IN PLASTICA | |
| ⑪ VASCA LAVAGGIO MEZZI | ㉑ RECINZIONE DI STAMPATA H=1,80 | |
| ⑫ V.C. CHIMICHE | ㉒ RECINZIONE ESISTENTE | |
| ⑬ IMPIANTO DI BENTONITINGGIO | ㉓ RECINZIONE IN RETE ELETTRICIZZATA SU NEW JERSEY | |
| | ㉔ PERCORSO PEDONALE | |

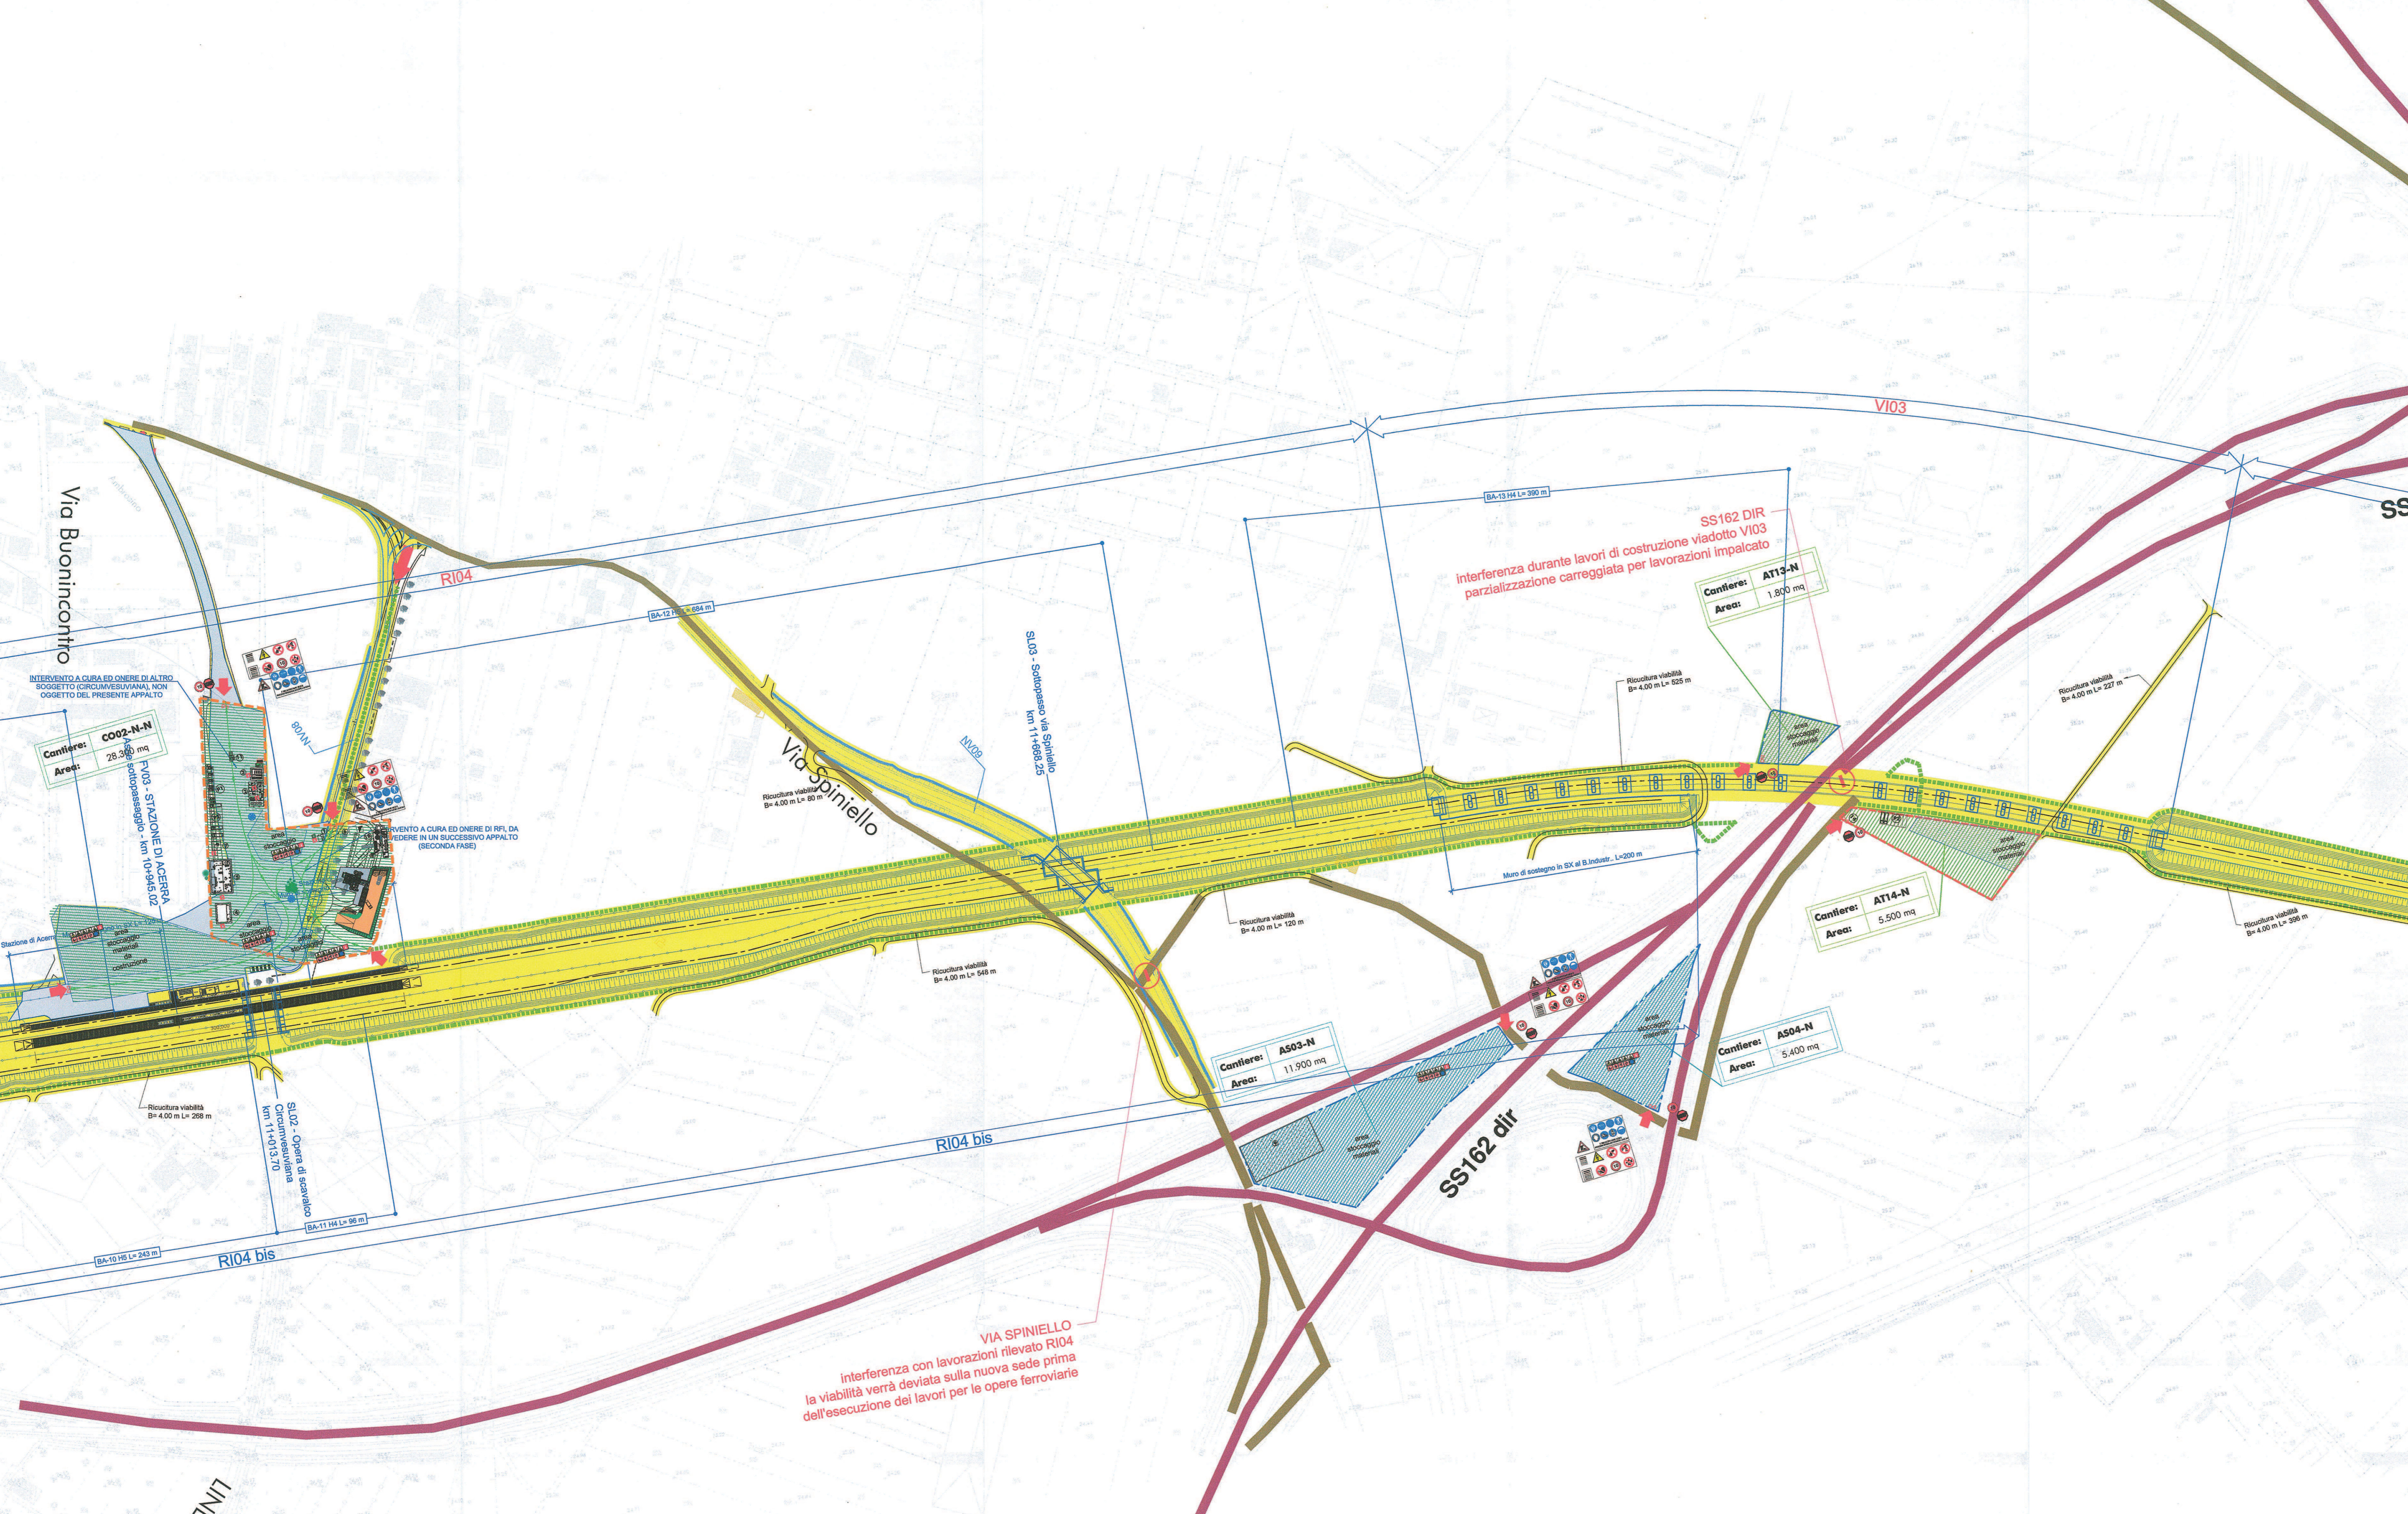

LEGENDA CARTELLONISTICA D.LGS 81/08 E S.M.I.

PERICOLO GENERICO	PERICOLO DI ACCESSO ALLE PERSONE NON AUTORIZZATE
CADUTA MATERIALI	PERICOLO DI PASSARE SOTTO I CARICHI SOSPESI
TENSIONI ELETTRICHE PERICOLOSE	PERICOLO DI SOFFRIRE NEL RAGGIO D'AZIONE DELL'ESCAVATORE
PERICOLO DI MORTE	CONTROLO TRIMESTRALE DELLE PULI
CARICHI SOSPESI	GASO DI PROTEZIONE OBBLIGATORIO
MATERIALE INFIAMMABILE O ALTA TEMPERATURA	PROTEZIONE OBBLIGATORIA DELL'UDITO
SOSTANZE IRRITANTI	PROTEZIONE OBBLIGATORIA DEGLI OCCHI
SCHIACCIAMENTO DELLE MANI	PROTEZIONE OBBLIGATORIA DEL VISIO
PERICOLO SCHEGGIE	QUANTI DI PROTEZIONE OBBLIGATORI
PERICOLO DI INCIAMPO	PROTEZIONE OBBLIGATORIA DEL CORPO
CARTELLO DI MOVIMENTAZIONE	CALZATURE DI SICUREZZA OBBLIGATORIE
PERICOLO DI AVVICINARSI ALLE PERSONE NON AUTORIZZATE	PROTEZIONE OBBLIGATORIA DELLE VIE RESPIRATORIE
PERICOLO DI PASSARE E SOFFRIRE NEL RAGGIO D'AZIONE DELL'AUTOTRATTORE	USO OBBLIGATORIO DELLA CINTURA DI SICUREZZA
VIETATO FUMARE O USARE FIANNE LIBERE	PRONTO SOCCORSO
PERICOLO DI SPANDERE CON ACQUA	PERICOLO DI CADUTA DI OGGETTI
PERICOLO DI RIMOVERE LE PROTEZIONI E I DISPOSITIVI DI SICUREZZA	ESTINTORE
PERICOLO DI INQUINARE	CARTELLO STOP
CARTELLO LIMITE DI VELOCITÀ	LAVORI IN CORSO
CARTELLO LIMITE DI VELOCITÀ	PERICOLO DI CADUTA DI OGGETTI
PERICOLO DI RESTRINGIMENTO DI CORSA	CARTELLO DI GRANDE FORMATO DATI DI CANTIERE
PERICOLO DI RESTRINGIMENTO DI CORSA	CARTELLO DI GRANDE FORMATO NORME DI SICUREZZA

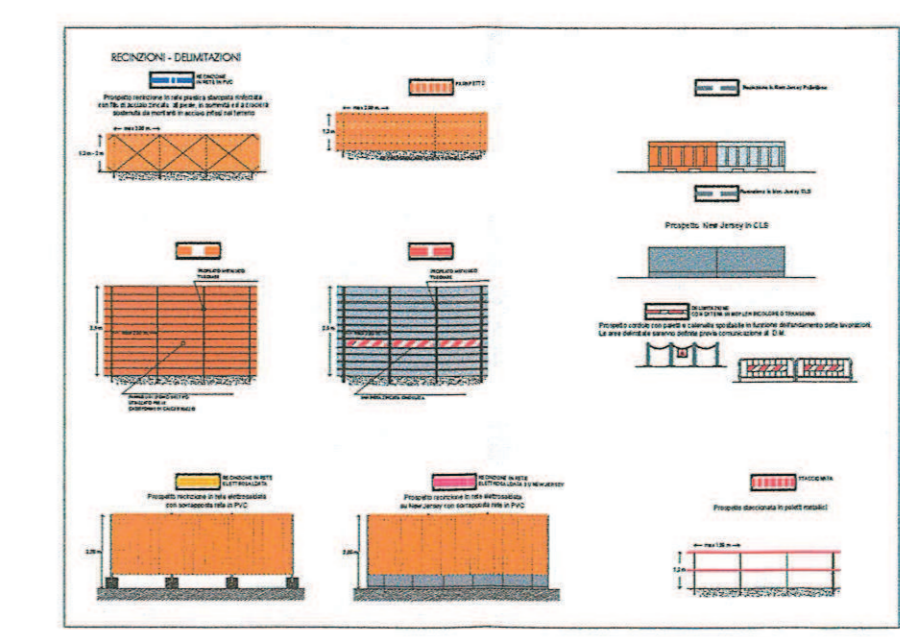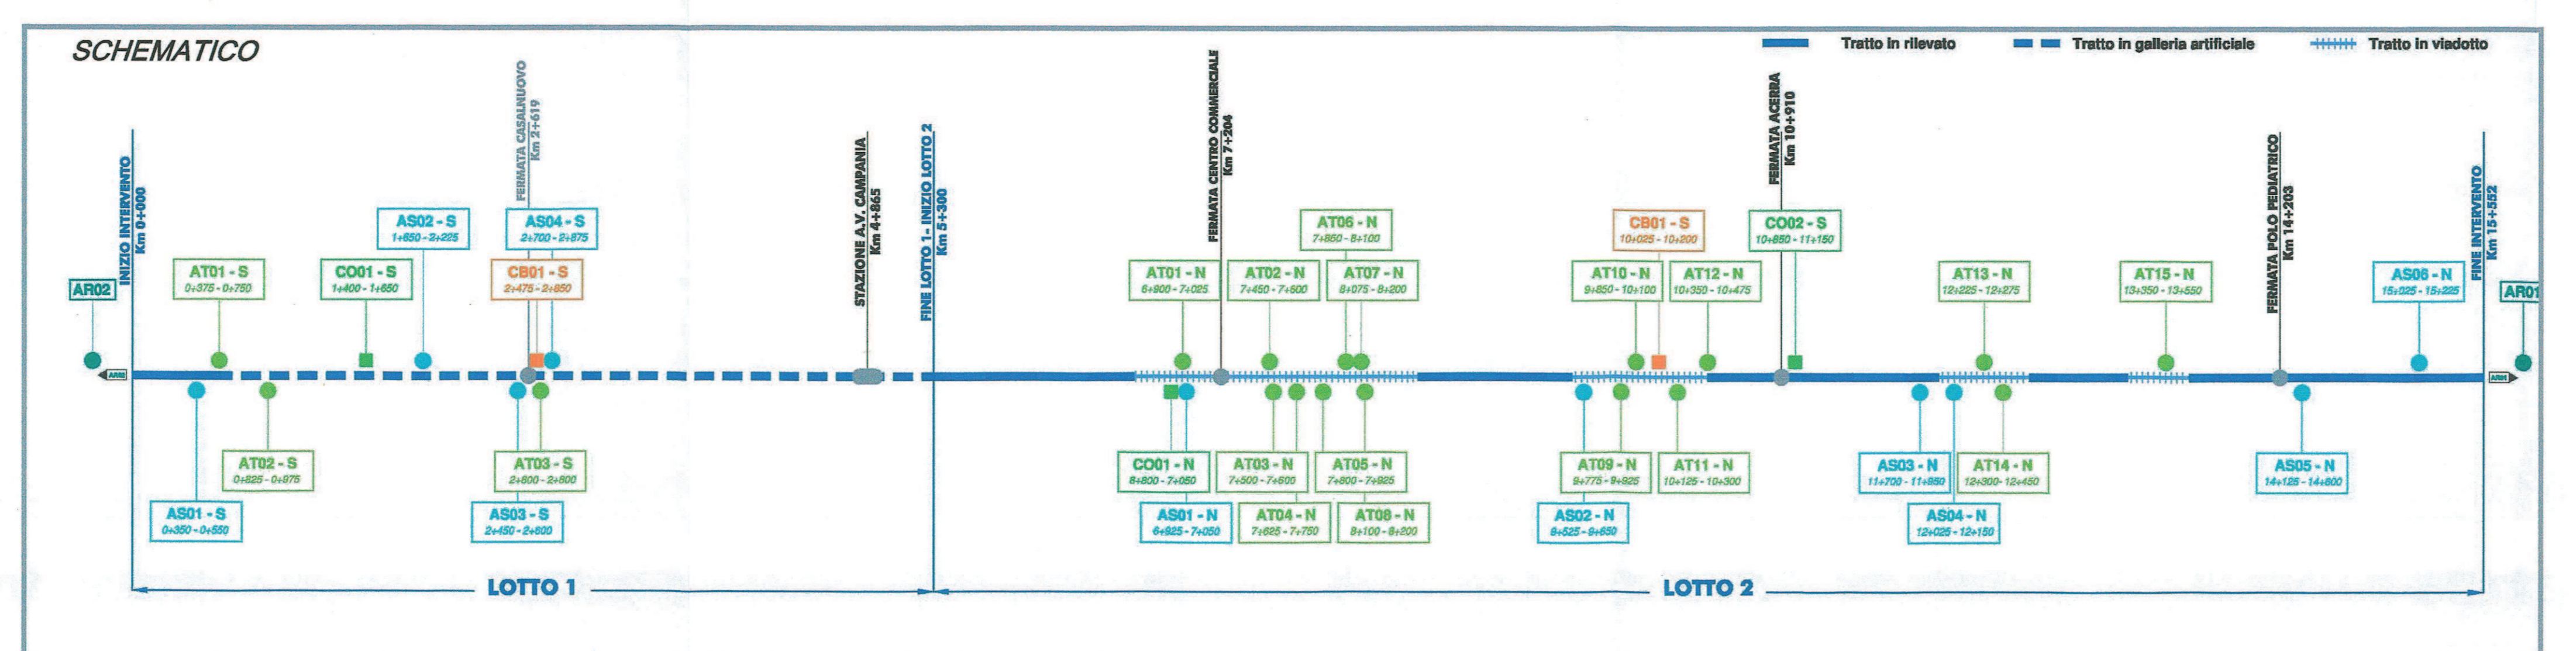

COMMITTENTE: **RFI GRUPPO FERROVIARIA ITALIANA**

PROGETTAZIONE: **ITALFERR**

U.O. STANDARD METODOLOGIE E SICUREZZA

PROGETTO DEFINITIVO

PIANO DI SICUREZZA E COORDINAMENTO SEZIONE PARTICOLARE

ITINERARIO NAPOLI - BARI
VARIANTE LINEA CANCELLO - NAPOLI

PLANIMETRIA AREE E VIABILITÀ DI CANTIERE
Pag. 8 di 10

COMMESSA	LOTTO	FASE	ENTE	TIPO DOC.	OPERA/DISCIPLINA	PROGR.	REV.
IF0E	00	D	53	PU	SZ0002	011	A

Rev.	Descrizione	Redatto	Data	Verificato	Data	Approvato	Data	Autentico / Data
A	Emissione definitiva per CdS	[Firma]	Sar 2015	[Firma]	Sar 2015	[Firma]	Sar 2015	EVANDELLA

File: F0E0003PUB2002011A n. Ebb. 10