
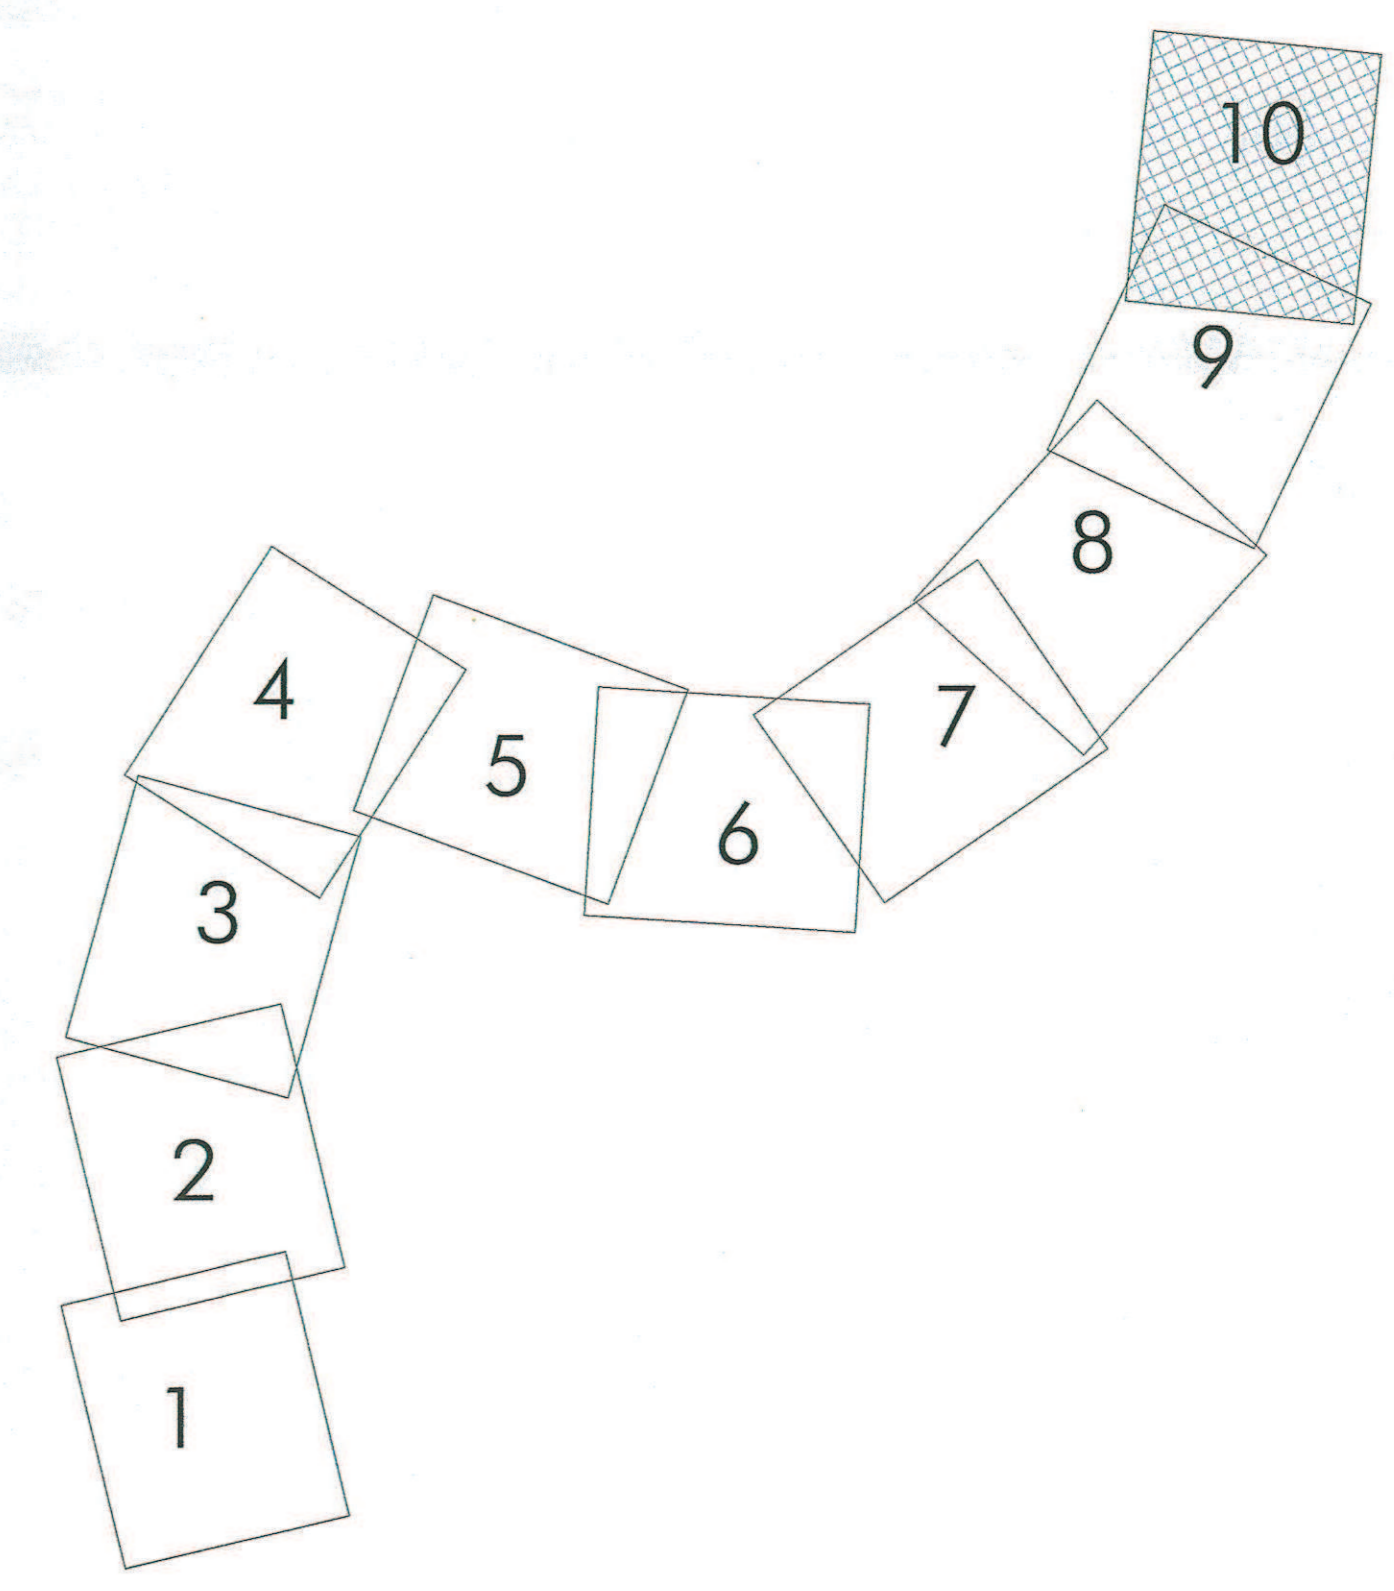
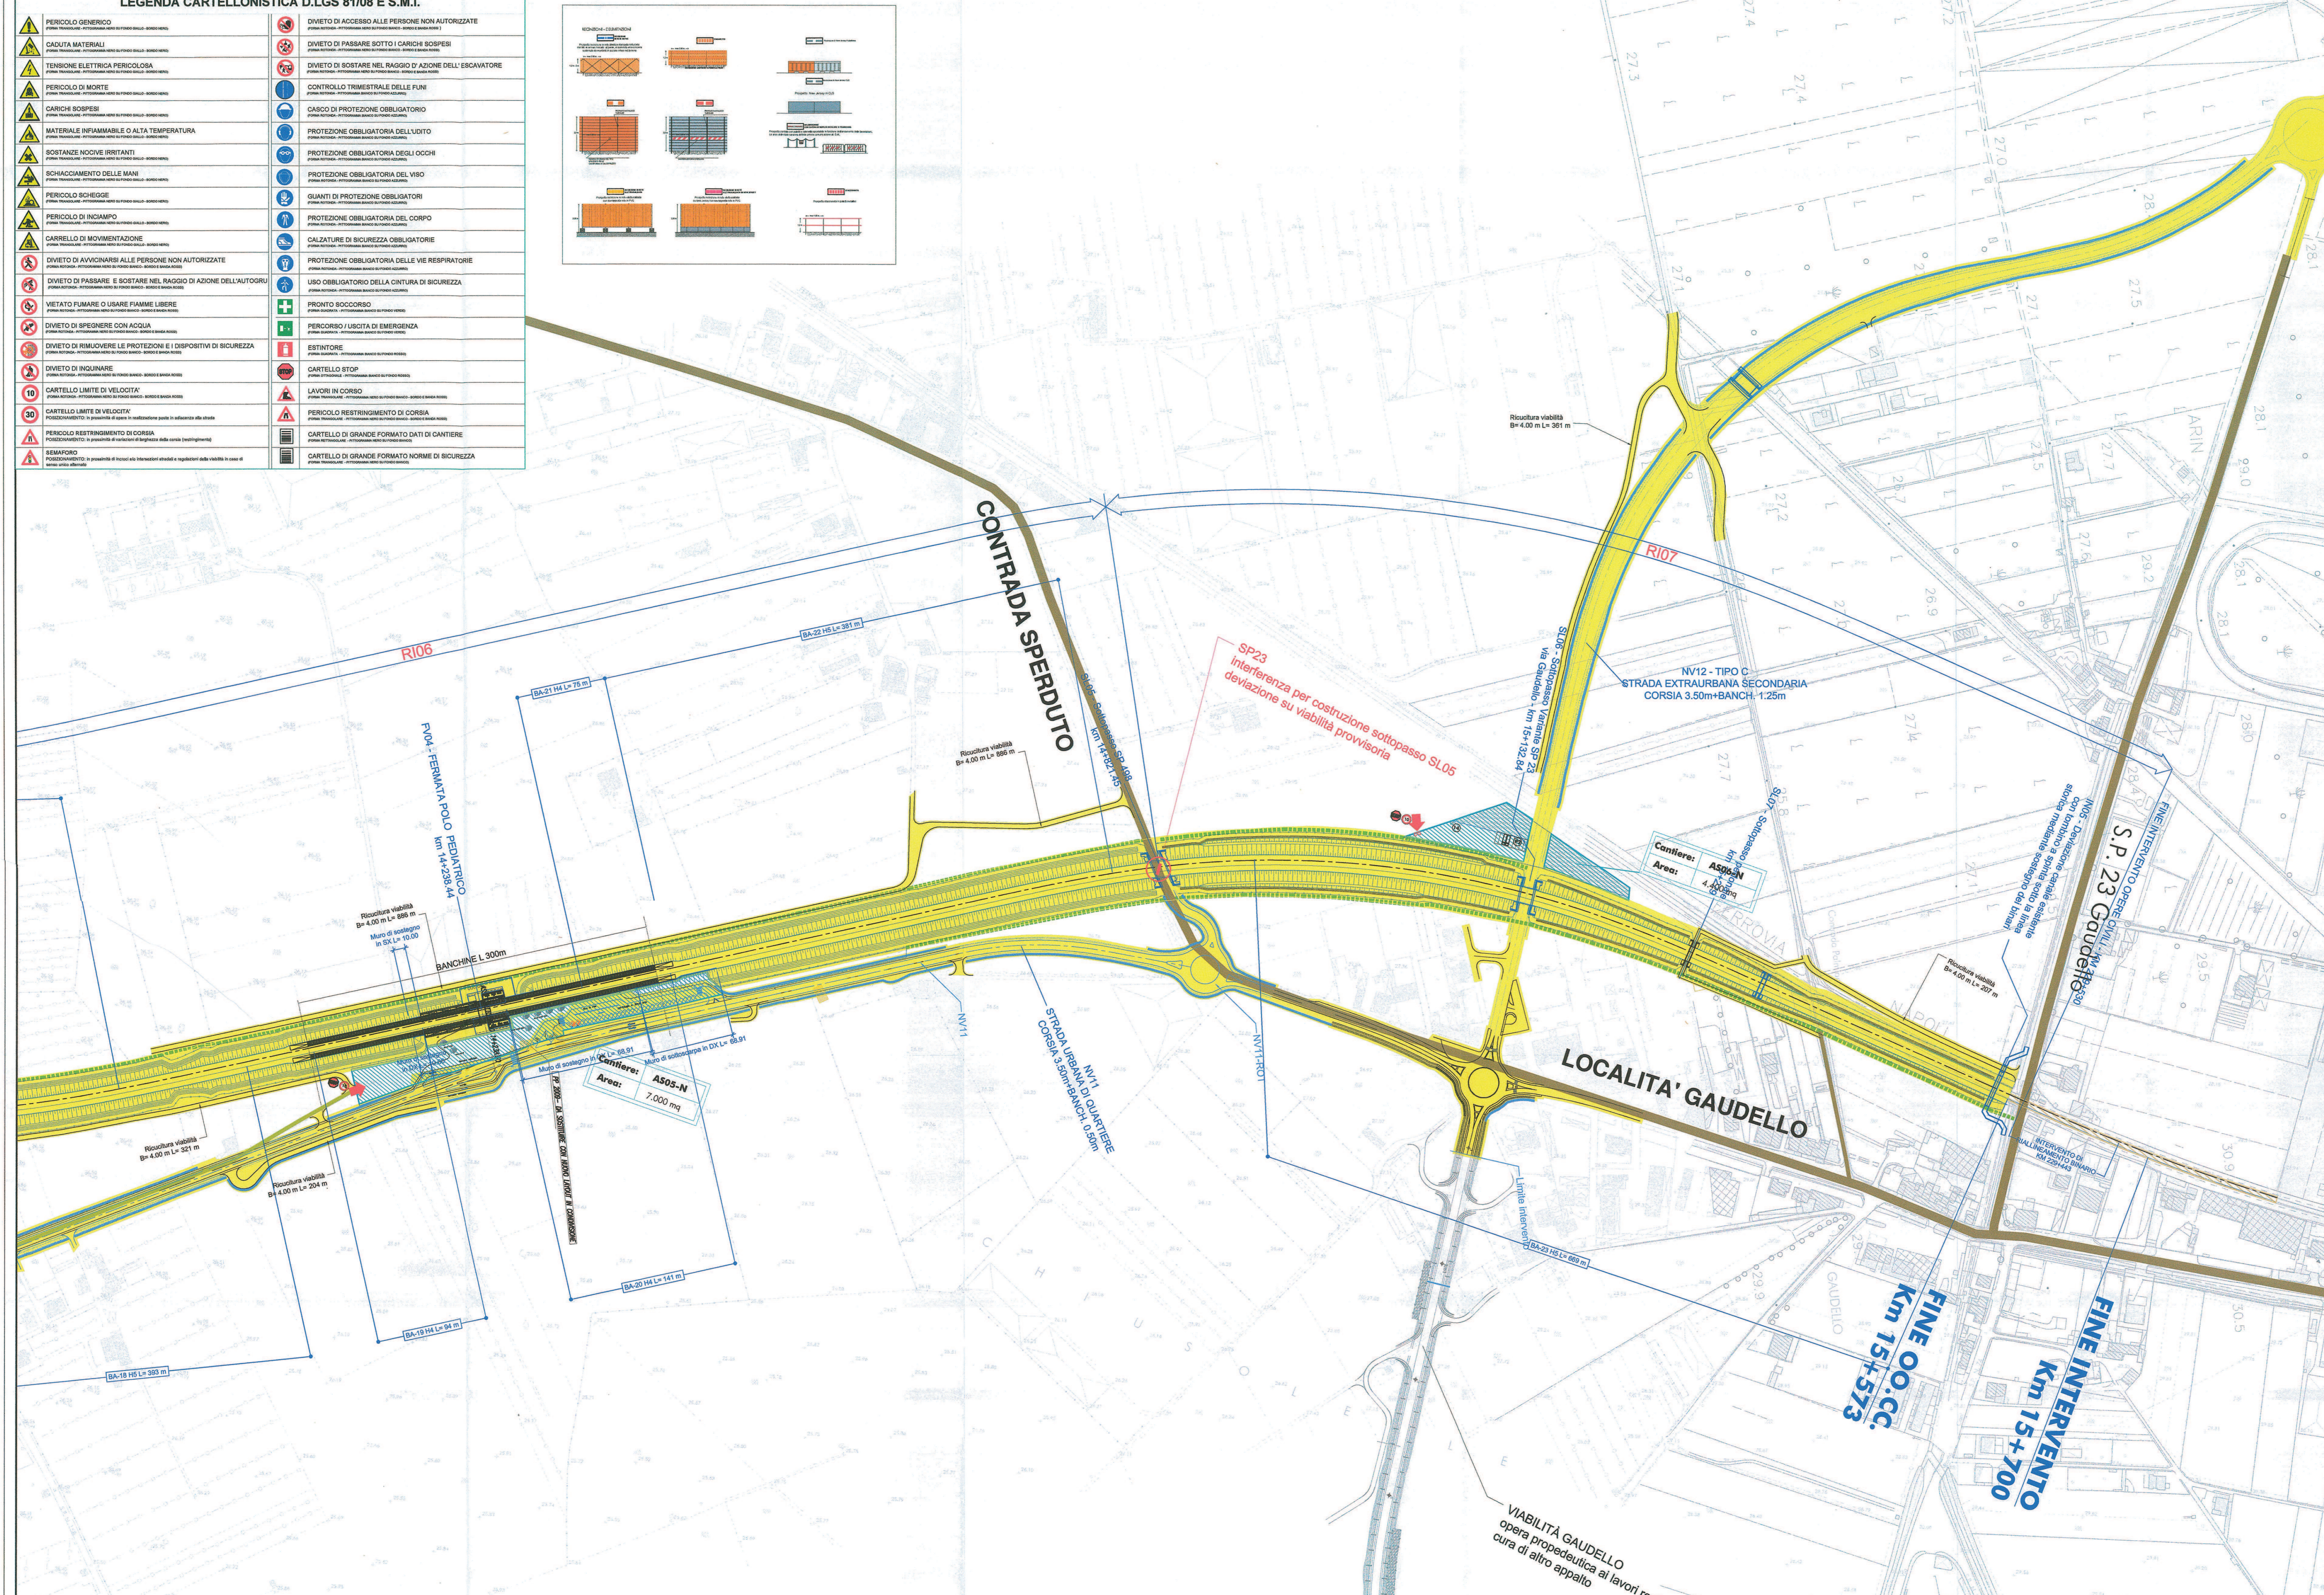



	PERICOLO GENERALE		DIVIETO DI ACCESSO ALLE PERSONE NON AUTORIZZATE
	CADUTA MATERIALI		DIVIETO DI PASSARE SOTTO I CARICHI SOSPESI
	TENSIONE ELETTRICA PERICOLOSA		DIVIETO DI SOTTARE NEL RAGGIO D'AZIONE DELL'ESCAVATORE
	PERICOLO DI MORTE		CONTROLLO TRIMESTRALE DELLE FUNI
	CARICHI SOSPESI		USO OBBLIGATORIO DELLA CINTURA DI SICUREZZA
	MATERIE INFIAMMABILI O ALTA TEMPERATURA		PROTEZIONE OBBLIGATORIA DEL VISO
	SOSTANZE NOCIVE IRRITANTI		USO OBBLIGATORIO DEI GUANTI
	SCHIACCIAMENTO DELLE MANI		PROTEZIONE OBBLIGATORIA DEL CORPO
	PERICOLO DI INCANCIAMENTO		USO OBBLIGATORIO DELLE CALZATURE DI SICUREZZA
	CARRELLO DI MOVIMENTAZIONE		PROTEZIONE OBBLIGATORIA DELLE VIE RESPIRATORIE
	DIVIETO DI AVVICINARSI ALLE PERSONE NON AUTORIZZATE		USO OBBLIGATORIO DELLA CINTURA DI SICUREZZA
	DIVIETO DI PASSARE E SOTTARE NEL RAGGIO DI AZIONE DELL'AUTOREVULORE		ESTINTORE
	VIETATO FUMARE O USARE FIAMME LIBERE		CARTELLO STOP
	DIVIETO DI SPERGERE CON ACQUA		LAVORI IN CORSO
	DIVIETO DI RIMOVERE LE PROTEZIONI E I DISPOSITIVI DI SICUREZZA		CARTELLO LIMITE DI VELOCITA'
	DIVIETO DI INGIUNARE		PERICOLO RESTRINGIMENTO DI CORSA
	CARTELLO LIMITE DI VELOCITA'		CARTELLO DI GRANDE FORMATO DATI DI CANTIERE
	PERICOLO RESTRINGIMENTO DI CORSA		CARTELLO DI GRANDE FORMATO NORME DI SICUREZZA
	SEMAFORO		

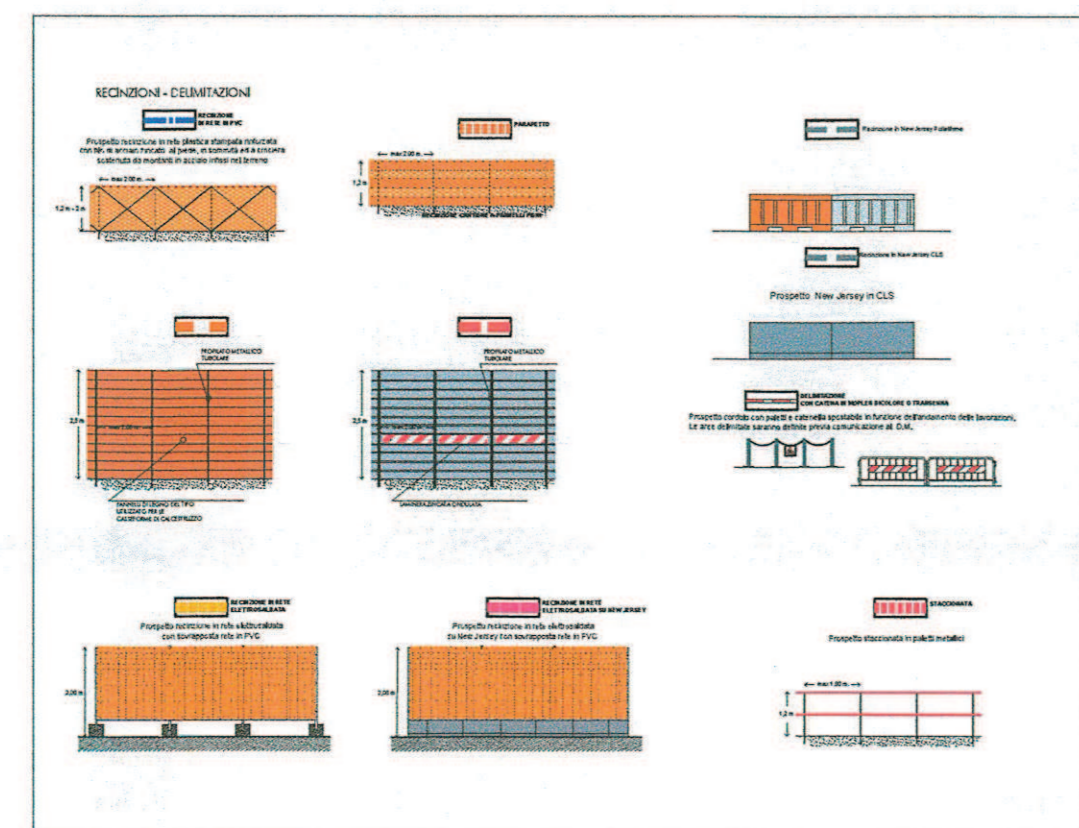

LEGENDA

	OPERE DA REALIZZARE NEL PRESENTE INTERVENTO		AREE DI LAVORO OPERE CIVILI
	DEVIAZIONI PROVVISORIE DI TRATTE ESISTENTI		AREE DI LAVORO ARMAMENTO E TECNOLOGIE
	NUOVA VIABILITA' CONNESSA ALLE OPERE IN PROGETTO		INTERFERENZE AREE DI LAVORO - VIABILITA' ESISTENTI
	DEMOLIZIONI PREVISTE DAL PROGETTO		AREE DI CANTIERE BASE
	OPERE DA REALIZZARE IN ALTRI INTERVENTI		AREE DI CANTIERE OPERATIVO
	OPERE GIÀ REALIZZATE IN ALTRI INTERVENTI		AREE DI STOCCAGGIO
	VIABILITA' EXTRAURBANA PRINCIPALE		AREE TECNICHE
	VIABILITA' ORDINARIA IMPIEGATA DAI MEZZI DI CANTIERE		AREE DI CANTIERE DI ARMAMENTO E TECNOLOGIE
	PISTA DI CANTIERE		ACCESSI ALLE AREE DI CANTIERE
	STRADE LOCALI DI TIPO INTERPROVINCIALE		
	POSSIBILI ACCESSI UTILIZZABILI A SEGUITO DI REALIZZAZIONE OPERE		

	GUARDIANSIA		MENSA E CUCINA		IMPIANTO LAVAGGIO BETONIERE
	UFFICIO		DORMITIORE		IMPIANTO TRATTAMENTO ACQUE
	SPOLIATOIO CON SERVIZI TECNICI		LABORATORIO PROVE MATERIALI		POSTI PER LAV. AUTO
	MAGAZZINO		IMPIANTO DI SELEZIONE E FRAZIONAMENTO		POSTI MEZZI OPERATIVI
	OFFICINA		ACCESSO CARRELLABILE		VIABILITA' DI CANTIERE
	CABINA ELETTRICA		ACCESSO PERSONALE		GRUPPO ELETTROGENO
	AREA DEPOSITO CARRELLATI		RECEZIONE IN CANTIERE		TORRE FARD
	IMPIANTO TRATTAMENTO ACCIE IN GALLERIA		RECEZIONE IN LANIERA		PRESDIO DI PRONTO SOCCORSO
	IMPIANTO DI PREFABBRICAZIONE TRAVI		RECEZIONE AREA LOGISTICA		ESTINTORE
	IMPIANTO DI COMPRESIONE ARIA		RECEZIONE IN PLASTICA STAMPATA IN BLOCCO		
	VASCA LAVAGGIO		RECEZIONE ESISTENTE		
	MAC. D'ACQUA		RECEZIONE IN RETE NEW JERSEY		
	IMPIANTO DI BENTONITINGIO		PERCORSO PEDONALE		

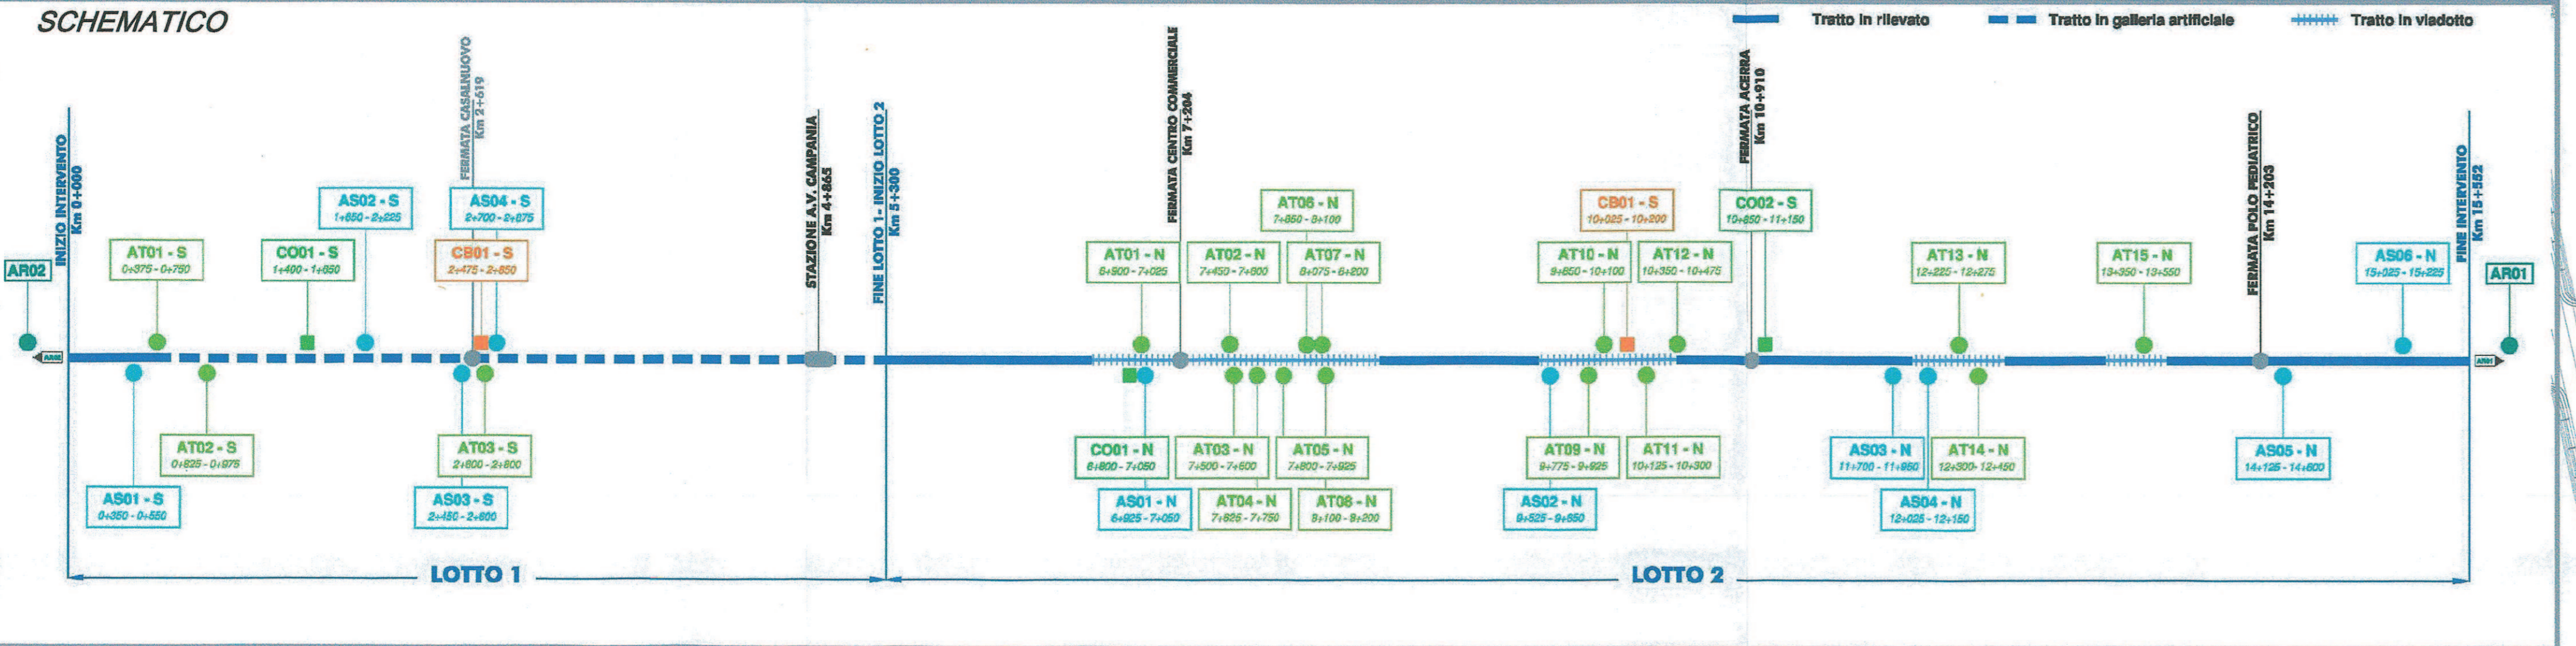

COMMITTENTE: **RFI** GRUPPO FERROVIARIO ITALIANO

PROGETTAZIONE: **ITALFERR** GRUPPO FERROVIE DELLO STATO ITALIANE

U.O. STANDARD METODOLOGIE E SICUREZZA
PROGETTO DEFINITIVO
PIANO DI SICUREZZA E COORDINAMENTO
SEZIONE PARTICOLARE

IL RESPONSABILE DEI LAVORI (ai sensi del D. Lgs. 81/08 e s.m.i.)	Ing. Tommaso Martellucci	DATA	15/05/2015
Incarico con lettera		FIRMA	
Espresso da	Referente di Progetto: Ing. Raffaele Gallo	DATA	15/05/2015
COORDINATORE PER LA PROGETTAZIONE in materia di sicurezza (ai sensi del D.Lgs. 81/08 e s.m.i.)	Ing. Andrea Tocci	DATA	15/05/2015
Incarico con lettera		FIRMA	
Espresso da	Referente dei lavori	DATA	15/05/2015
Incarico con lettera		FIRMA	
Espresso da	Responsabile dei lavori	DATA	15/05/2015
Incarico con lettera		FIRMA	
Espresso da	Referente dei lavori	DATA	15/05/2015

ITINERARIO NAPOLI - BARI
VARIANTE LINEA CANCELLO - NAPOLI

PLANIMETRIA AREE E VIABILITÀ DI CANTIERE
 Tav. 10 di 10

COMMESSA	LOTTO	FASE	ENTE	TIPO DOC.	OPERA/DISCIPLINA	PROGR.	REV.
IF0E	00	D	53	PU	SZ0002	013	A

Rev.	Descrizione	Redatto	Data	Verificato	Data	Approvato	Data	Autografo / Data
A	Emissione definitiva per CSE	PROG.	15/05/2015	BACIMANI	15/05/2015	AREA	15/05/2015	EVANGELISTA

File: P0E0003PUB2000013A n. Elob.: