


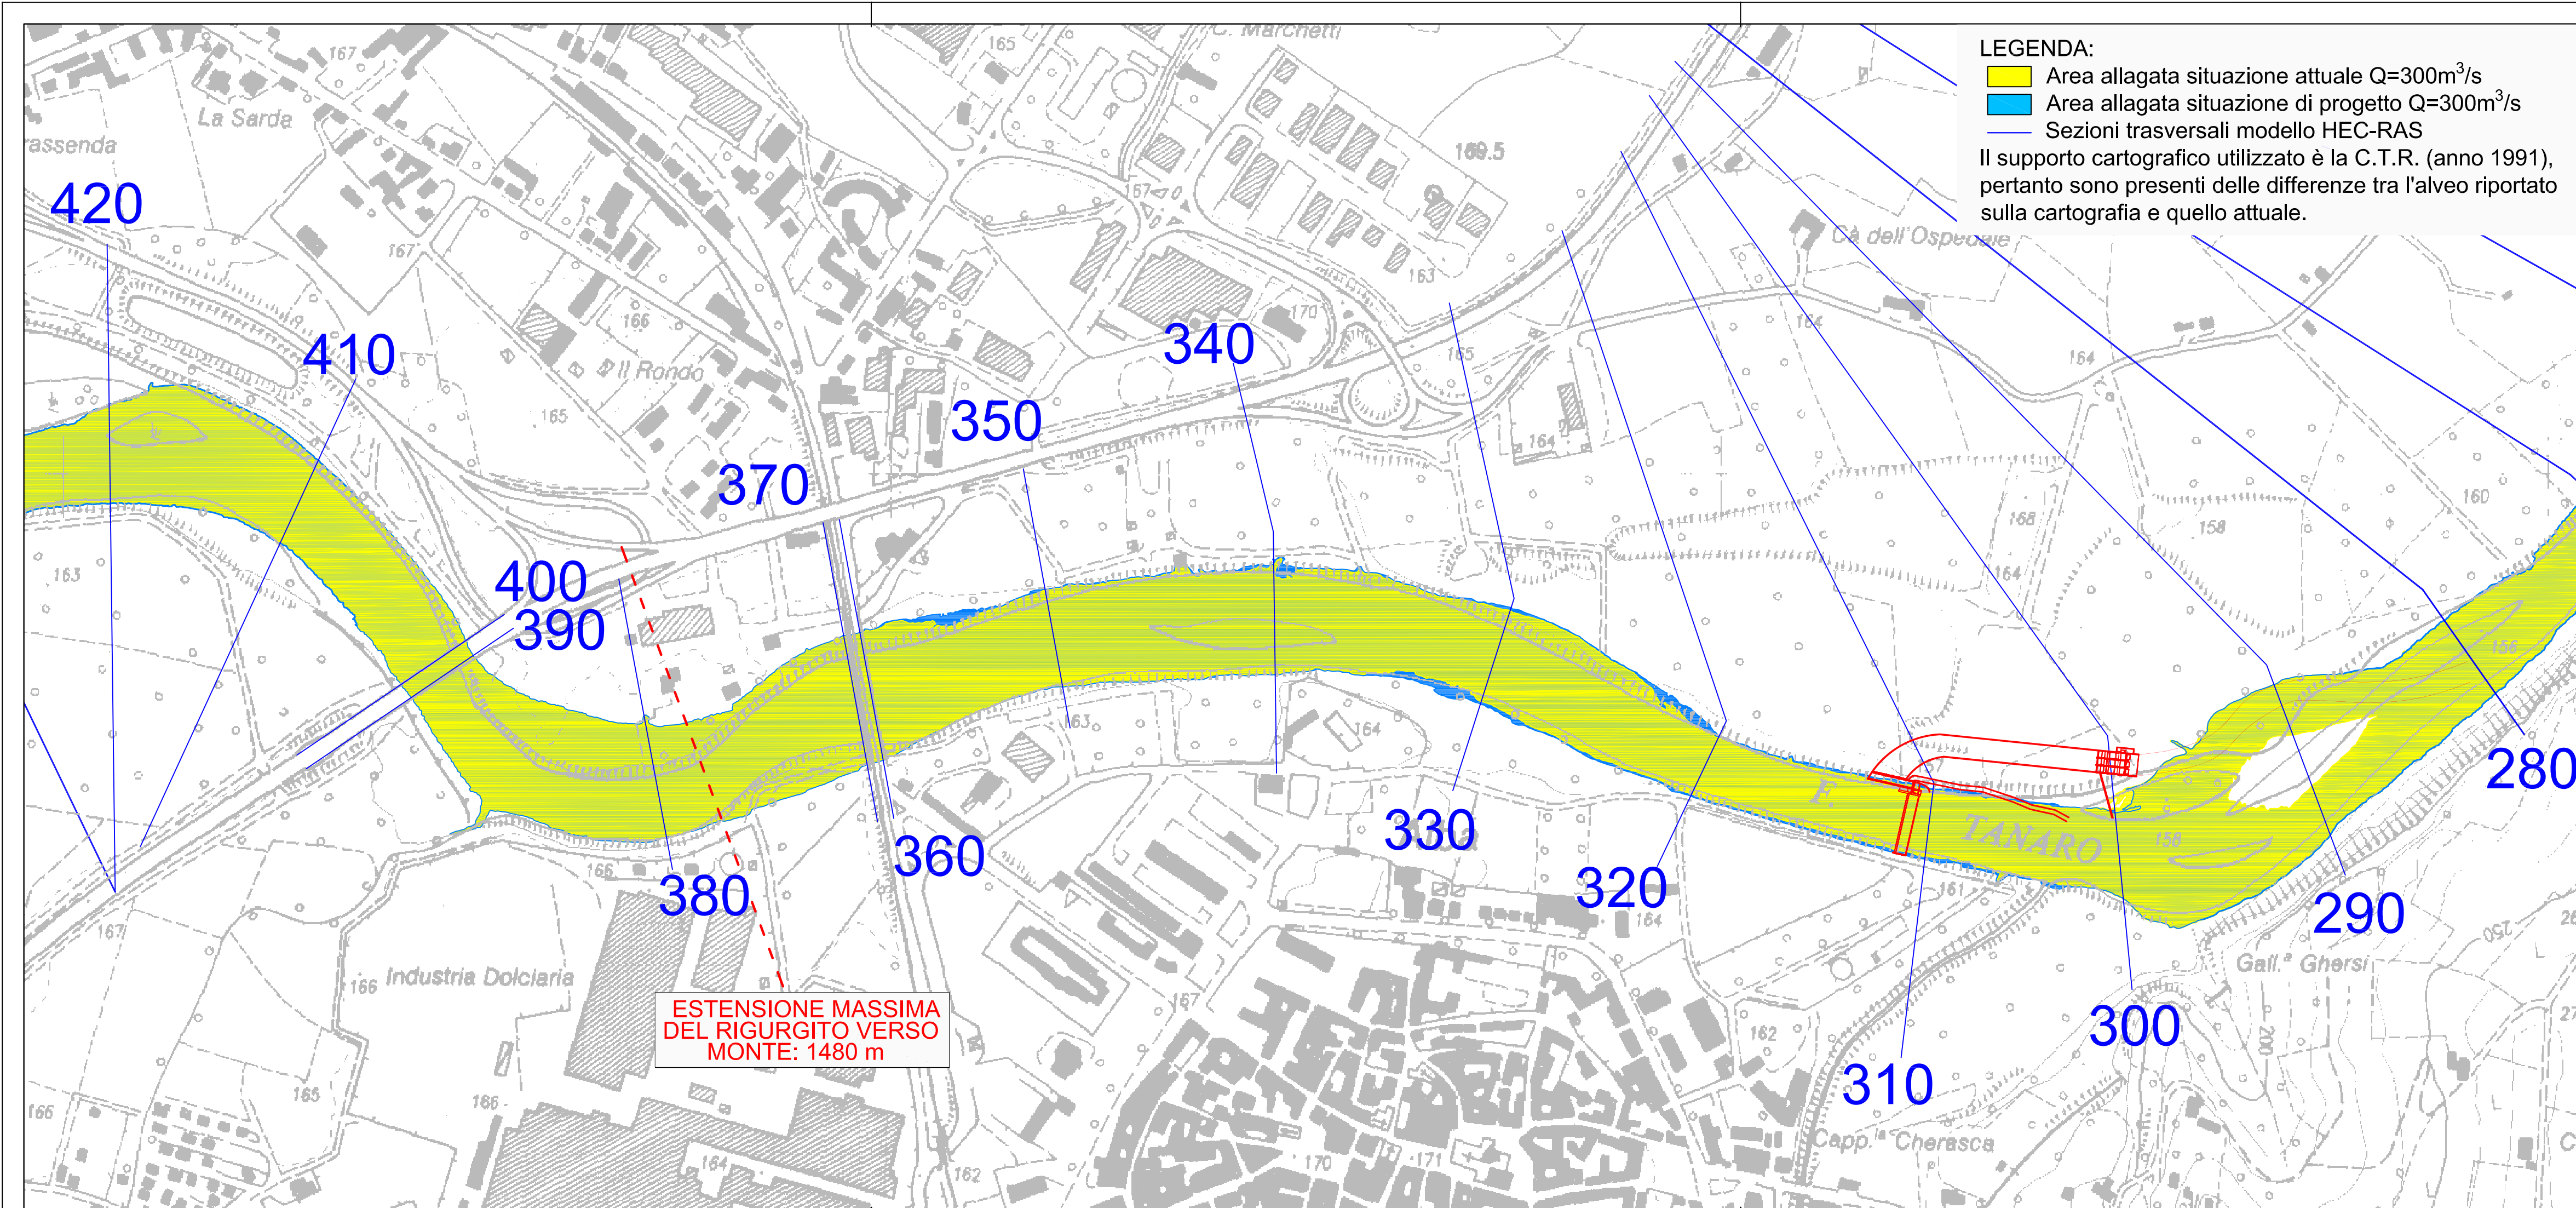

REGIONE PIEMONTE Provincia di Cuneo COMUNE DI ALBA	
IMPIANTO IDROELETTRICO SUL FIUME TANARO NEL COMUNE DI ALBA	
PROGETTO DEFINITIVO	
Elaborato A3-7	
"Planimetria estensione massima rigurgito" scala 1:5000	
8 luglio 2015	
IL COMMITTENTE:	
Tanaro Power S.p.A. Via Vivaro 2 12051 - Alba (CN)	
I TECNICI INCARICATI:	
Dott. Ing. Sergio SORDO	Dott. Ing. Piercarlo BOASSO
SR STUDIO STUDIO DI INGEGNERIA Dott. Ing. Sergio Sordo C.so Langhe, 10 - 12051 Alba (CN) tel: 0173 364823 e-mail: sordosergio@srstudio.info	GAPE s.a.s. Dott. Ing. Piercarlo Boasso Via Accame, 20 - 17027 Pietra Ligure (SV) tel: 335 6422389 e-mail: piercarlo.boasso@alice.it