


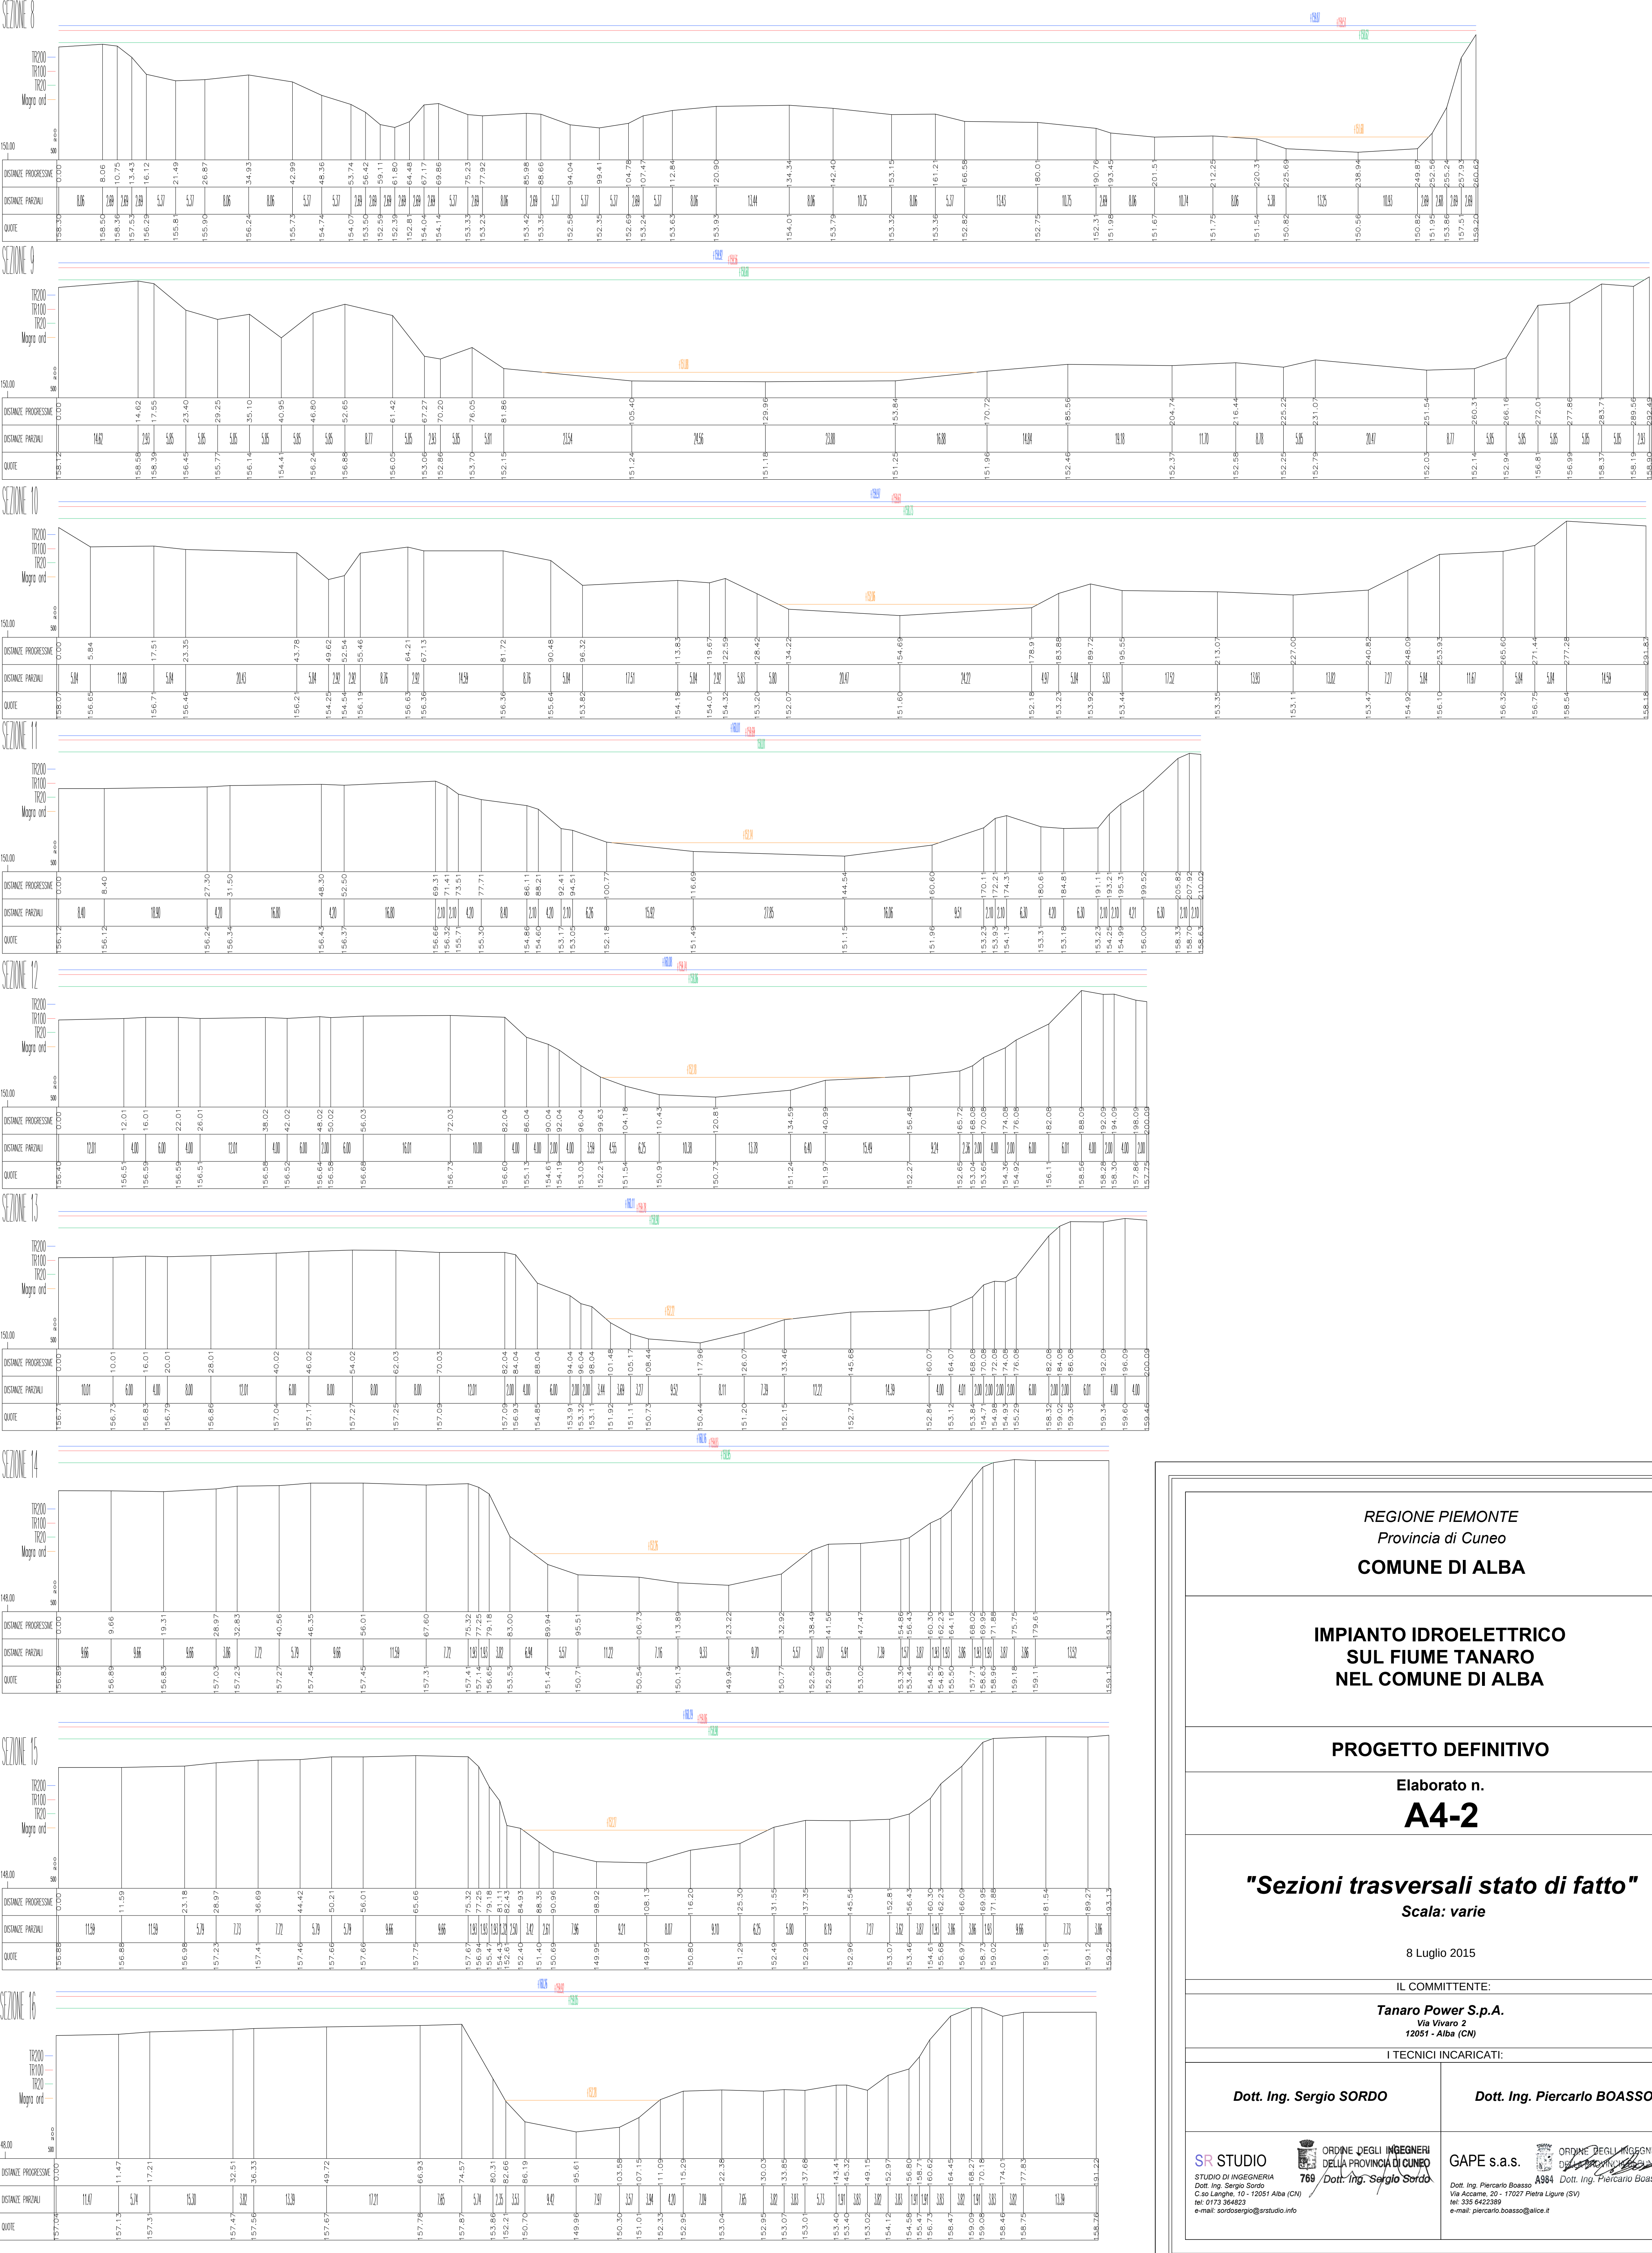

REGIONE PIEMONTE
Provincia di Cuneo
COMUNE DI ALBA

**IMPIANTO IDROELETTRICO
SUL FIUME TANARO
NEL COMUNE DI ALBA**

PROGETTO DEFINITIVO
Elaborato n.
A4-2

"Sezioni trasversali stato di fatto"
Scala: varie

8 Luglio 2015

IL COMMITTENTE:
Tanaro Power S.p.A.
Via Vivaro 2
12051 - Alba (CN)

I TECNICI INCARICATI:

Dott. Ing. Sergio SORDO
Dott. Ing. Piercarlo BOASSO

SR STUDIO
STUDIO DI INGEGNERIA
Citt. Ing. Sergio Sordo
C.so Lang