

REGIONE PIEMONTE  
Provincia di Cuneo  
COMUNE DI ALBA

IMPIANTO IDROLETTRICO  
SUL FIUME TANARO  
NEL COMUNE DI ALBA

PROGETTO DEFINITIVO

Elaborato n.  
**A5.1**

Tavole

**"Planimetria particolareggiata e profilo"**

8 Luglio 2015

IL COMMITTENTE:

**Tanaro Power S.p.A.**

Via Siviano 2

12051 - Alba

I TECNICI INCARICATI:

Dott. Ing. Sergio SORDO


Dott. Ing. Piercarlo BOASSO

SR STUDIO  
STUDIO DI INGEGNERIA  
Via S. Spirito 10  
12051 - Alba (CN)  
Tel. 0172-244623  
e-mail: srstudio@srstudio.info

ORDINE DEGLI INGEGNERI  
DELLA PROVINCIA DI CUNEO  
710 - Dott. Ing. Sergio Sordo

GAPE SAS  
ORDINE DEGLI INGEGNERI  
DELLA PROVINCIA DI CUNEO  
888 - Dott. Ing. Piercarlo Boasso  
Via Aniene 20 - Pinerolo (TO)  
e-mail: piercarlo.boasso@alpa.it

PROFILO LONGITUDINALE CENTRALE  
Scala 1:100

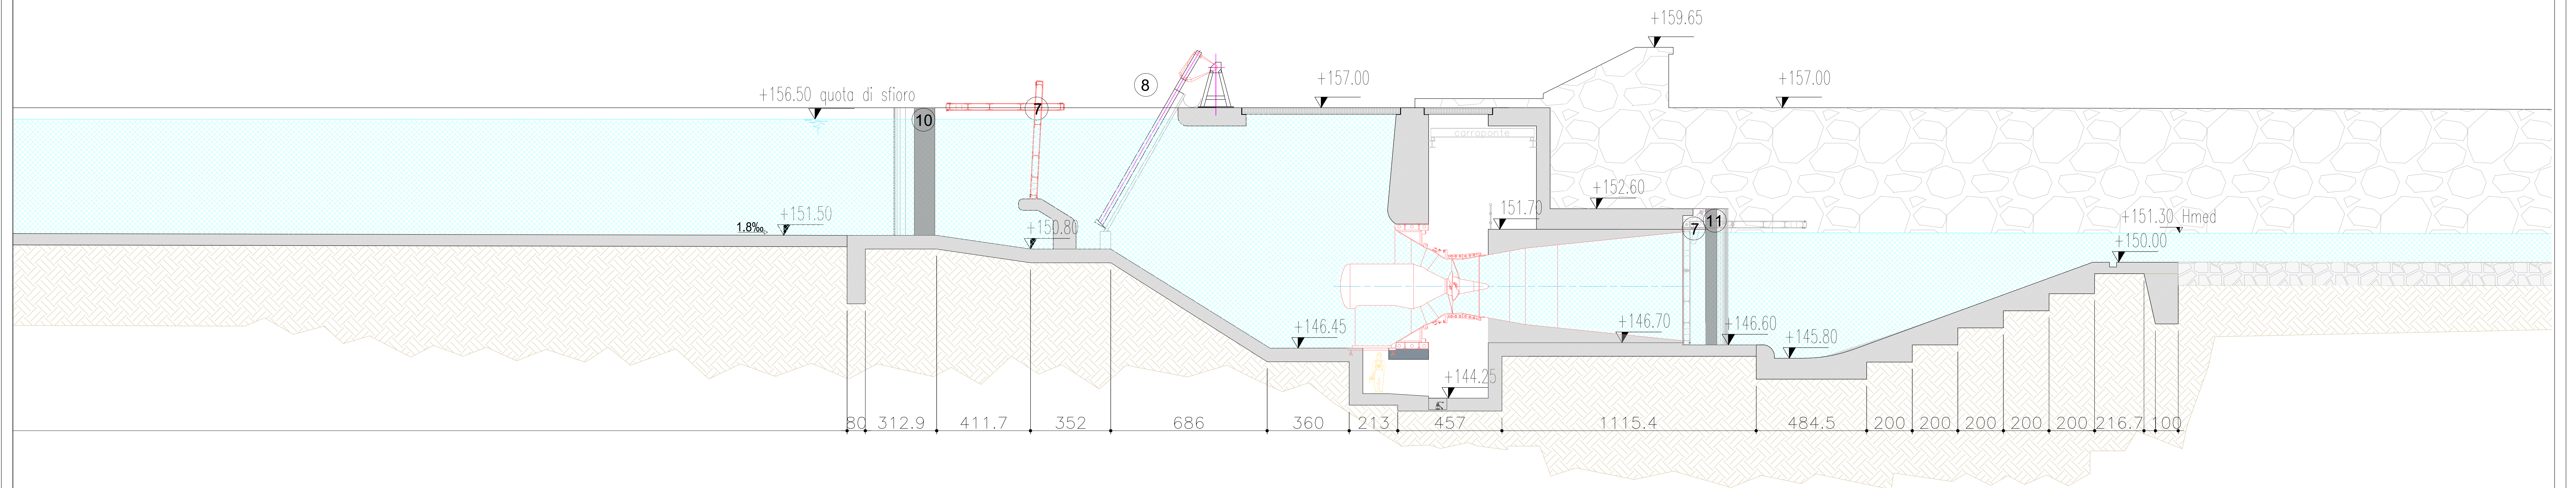

PIANTA PARTICOLAREGGIATA  
Scala 1:500



LEGENDA

- ① Traversa con paratoia mobile a doppia falda
- ② Paratoia sghiaiatrice
- ③ Paratoia settore a ventola sovrapposta
- ④ Canale dissabbiatore
- ⑤ Paratronchi
- ⑥ Canale di carico
- ⑦ Paratoia
- ⑧ Sgrigliatore
- ⑨ Ingresso locale centrale
- ⑩ Pancone per intervento di manutenzione impianto gruppo turbina generatore
- ⑪ Pancone per intervento di manutenzione
- ⑫ Canale di restituzione
- ⑬ Paratoia d'impianto
- ⑭ Passaggio ittiofauna con "perturbation boulder"
- ⑮ Passerella manutenzione
- ⑯ Sistemazione fondo in massi
- ➔ Quote di progetto
- Misuratori di portata a corde foniche