



SOTTOCANTIERE 5	
comune	OZIERI
localizzazione	km 22+050
accessi	SS 597
superficie	8500 mq
uso attuale del suolo	AGRICOLO
destinazione P.U.C.	ZONA E (territorio ad uso agricolo)
presenza di vincoli	SI
morfologia	PIANEGGIANTE
ripristino morfologico previsto	RIPRISTINO ALLE CONDIZIONI ATTUALI

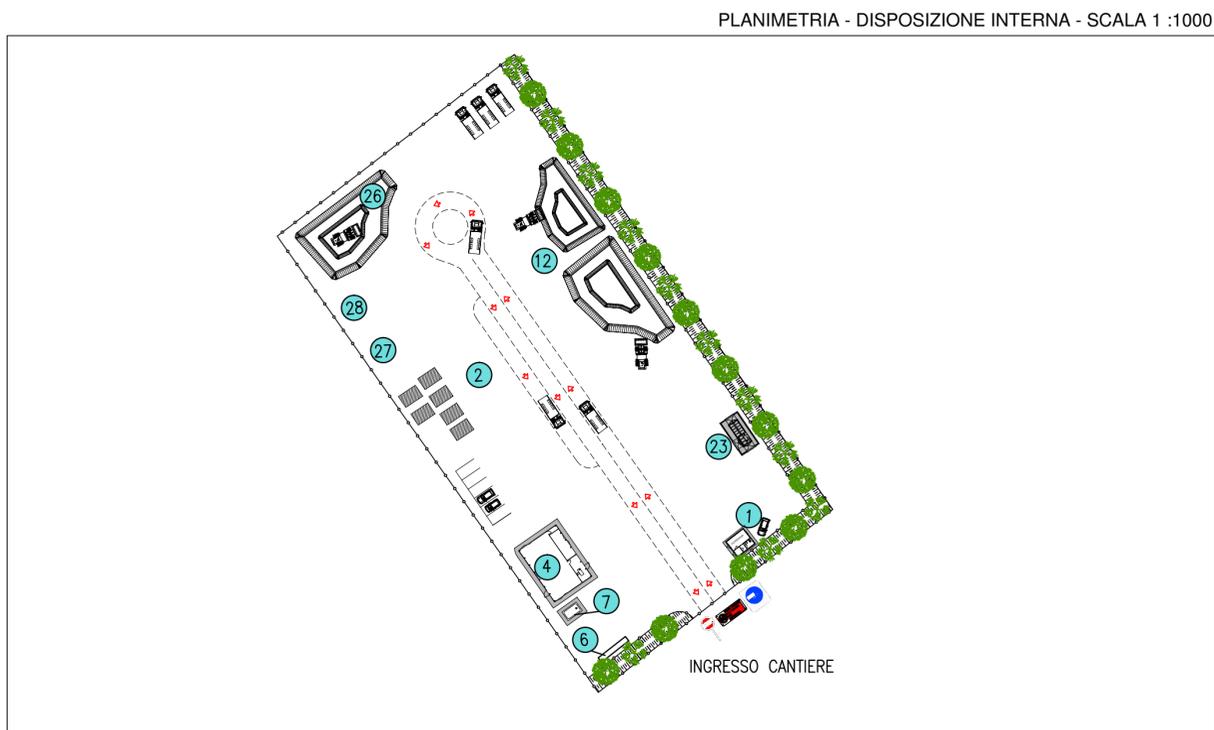

SICUREZZA

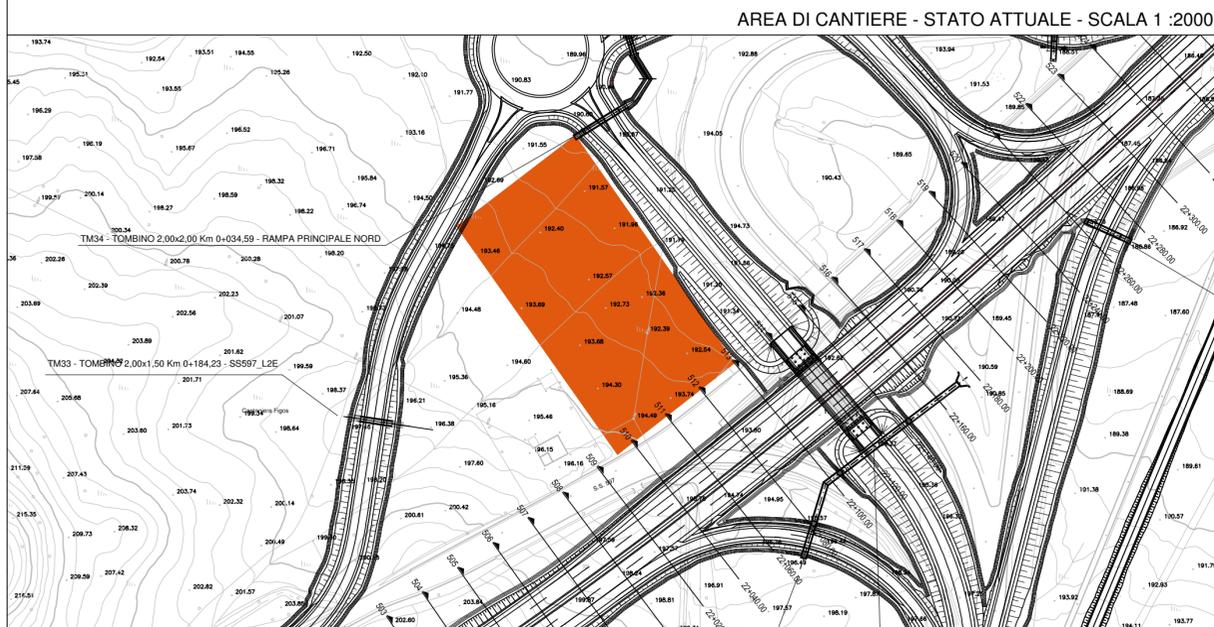

- LEGENDA:**
- 1 Guardiania
  - 2 Parcheggi auto
  - 3 Servizi igienici e spogliatoi
  - 4 Magazzini
  - 5 Impianto illuminazione tradizionale
  - 6 Quadri elettrici
  - 7 Cisterna acqua
  - 8 Ufficio direzione lavori
  - 9 Impianto di lavaggio gomme
  - 10 Ufficio impresa
  - 11 Area di stoccaggio materiali vari
  - 12 Area di stoccaggio materiali inerti
  - 13 Parcheggio automezzi di cantiere
  - 14 Impianto rifornimento carburante
  - 15 Locali ristoro (mensa)
  - 16 Area manovra mezzi pesanti
  - 17 Gruppo elettrogeno per le emergenze
  - 18 Area stoccaggio scottico terreno
  - 19 Recinzione tradizionale
  - 20 Pannellatura antipolvere
  - 21 Area stoccaggio rifiuti differenziati
  - 22 Area per eventuale centrale di betonaggio
  - 23 Serbatoi raccolta oli esausti
  - 24 Ambulatorio
  - 25 Dormitori
  - 26 Area stoccaggio materiale lapideo
  - 27 Area stoccaggio metalli
  - 28 Area stoccaggio legname
  - 29 Area stoccaggio materiali inquinati
  - 30 Area stoccaggio rifiuti urbani
  - 31 Area stoccaggio temporaneo materiale fresato
  - 32 Sistema di accumulo, trattamento e smaltimento acque di piazzale.
  - 33 Piantumazione perimetrale per mitigazione ambientale



**O.P.C.M. n. 3869 del 23/04/2010.** Disposizioni urgenti di protezione civile per fronteggiare l'emergenza determinatasi nel settore del traffico e della mobilità nelle province di Sassari ed Olbia- Tempio, in relazione alla strada statale Sassari - Olbia

**SOGGETTO ATTUATORE ANAS S.p.A.**

**ADEGUAMENTO AL TIPO B (4 CORSIE) DELL'ITINERARIO SASSARI-OLBIA LOTTO 2**

**PROGETTO ESECUTIVO**

**CANTIERIZZAZIONE LAYOUT DI CANTIERE SOTTOCANTIERE 5**

RIFERIMENTO ELABORATO																									
CODICE PROGETTO			CODICE ELABORATO																						
1° livello	2°liv.	3° livello	1° livello	2° livello	3° livello	4° livello	5°liv.																		
D	P	C	A	0	3	E	1	0	0	2	T	0	0	C	A	0	0	C	A	N	P	L	0	6	A

REVISIONI	REV	DATA	DESCRIZIONE	REDDATTO	CONTROLLATO	APPROVATO
	A	Aprile 2014	EMISSIONE	C.STRUSI	F.GRAZIANO	R.SOLMONA

SCALA: varie DATA: Apr.2014

**Imprese - A.T.I.:**  
 MANDATARIA MANDANTE MANDANTE  
**VIDONI** **CGIS** **movistrade cogefi**  
 INFRASTRUTTURE MOVISTRAD E COGEFI S.r.l.  
 Il Responsabile del Procedimento:  
 Ing. Luigi Silletta

**Progettisti indicati - A.T.P.:**  
 MANDATARIA MANDANTE MANDANTE  
**studio solmona & vitali** **F&M** **TECNICAER**  
 ingegneria ingegneria engineering s.r.l.  
 Il Progettista Il Geologo