INTERVENTI DI MITIGAZIONE PAESAGGISTICO AMBIENTALE

TIPO A
INTERVENTI DI RICONNESSIONE CON IL PAESAGGIO E CON GLI ECOSISTEMI PROSSIMI ALL'INFRASTRUTTURA

REIMPIANTO DEGLI ESEMPLARI DI QUERCUS SUBER ESISTENTI

SCHEMA DEL SESTO DI IMPIANTO PER GLI ESEMPLARI ARBOREI REIMPIANTATI

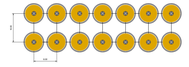

QUERCUS SUBER

SIMBOLO GRAFICO

TIPO AA
COMPENSAZIONE DEGLI ESEMPLARI DI QUERCUS SUBER ABBATTUTI

SCHEMA DEL SESTO DI IMPIANTO

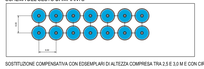

SIMBOLO GRAFICO

SOSTITUZIONE COMPENSATIVA CON ESEMPLARI DI ALTEZZA COMPRESA TRA 2,5 E 3.0 M E CON CIRCONFERENZA COMPRESA TRA LE TAGLIE 12/14 E 14/16

TIPO B
INTERVENTI DI INSERIMENTO AMBIENTALE E DI PROTEZIONE SUPERFICIALE DELLE SCARPATE STRADALI

SISTEMAZIONE A VERDE MEDIANTE UTILIZZO DI PRATI ARMATI

PRATI ARMATI

SIMBOLO GRAFICO

TIPO C
CREAZIONE DI UN SISTEMA ARBOREO FRANGIVENTO

IMPIANTO DI ESEMPLARI DI OLEA EUROPEA

SCHEMA DEL SESTO DI IMPIANTO PER GLI ESEMPLARI ARBOREI IN FILARE UNICO

OLEA EUROPEA

SIMBOLO GRAFICO

TIPO D
INTERVENTI DI RINATURALIZZAZIONE E RECUPERO PAESAGGISTICO AMBIENTALE

AREE INTERCLUSE

RINATURALIZZAZIONE CON CREAZIONE DEL MANTO ERBOSO CON GRAMINACEE LEGUMINOSE MEDIANTE IDROSEMINA

SIMBOLO GRAFICO

AREE DI CANTIERE

BONIFICA E RINATURALIZZAZIONE CON CREAZIONE DEL MANTO ERBOSO CON GRAMINACEE LEGUMINOSE MEDIANTE IDROSEMINA

SIMBOLO GRAFICO

VIABILITÀ ESISTENTE

DISMISSIONE E RINATURALIZZAZIONE CON CREAZIONE DEL MANTO ERBOSO CON GRAMINACEE LEGUMINOSE MEDIANTE IDROSEMINA

SIMBOLO GRAFICO

PARTICOLARE DI IMPIANTO DEGLI ARBUSTI

TIPO E
INTERVENTI DI CREAZIONE DI AMBIENTI DI INTERESSE ECOLOGICO

CREAZIONE DI GRUPPI VEGETAZIONALI DI INVITO ALLA FAUNA

SCHEMA DEL SESTO DI IMPIANTO

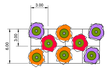

PISTACIA LENTISCUS
lentischio

SIMBOLO GRAFICO

ARBUTUS UNEDO
corbezzolo

SIMBOLO GRAFICO

MYRTUS COMMUNIS
mirto

SIMBOLO GRAFICO

TIPO F
INTERVENTI DI MITIGAZIONE PAESAGGISTICA NELLE ROTATORIE

SISTEMAZIONE A VERDE MEDIANTE IDROSEMINA E MESSA A DIMORA DI ESEMPLARI DI NERIUM OLEANDER

IDROSEMINA IN ROTATORIA

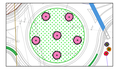

NERIUM OLEANDER
oleandro

SIMBOLO GRAFICO

TABELLA ALBERI

SPECIE ARBOREA	DIAMETRO CHIOMA MAX (a)	SESTO D'IMPIANTO (b)	h MAX A FINE CICLO (c)	h ALL'IMPIANTO (d)	DIAMETRO CHIOMA ALL'IMPIANTO (e)	CRF, FUSTO AD 1 METRO DA TERRA (f)	PORTAMENTO	NUMERO UNITÀ (f)
Quercus suber Compensative	15 m	6x6 m	17 m	4 m	3 m	20 cm	contorto espanso	1638
Quercus suber Reimpiantate	15 m	10x8 m	17 m	4 m	3 m	20 cm	contorto espanso	284
Olea europea	1,0 m	1,0 m	3,5 m	1,0 m	0,5 m	15 cm	arbustivo	1450

TABELLA ARBUSTI

caratteristiche dimensionali e di impianto						caratteristiche estetico- formali		
SPECIE ARBOREA	DIAMETRO CHIOMA MAX (a)	SESTO D'IMPIANTO (b)	h MAX A FINE CICLO (c)	h ALL'IMPIANTO (d)	DIAMETRO CHIOMA ALL'IMPIANTO (e)	ASPETTO	PORTAMENTO	NUMERO UNITÀ (f)
Nerium Oleander	3 m	4 m	3 m	60 cm	40 cm	globulare	bianco rosa rosso(fi)	23
Myrtus communis	2.5 m	2.5 m	3 m	60 cm	60 cm	compatto	verde brillante (fo) nero violaceo (fr)	82
Pistacia lentiscus	2.5 m	2.5 m	3 m	60 cm	60 cm	cespugliosо	verde cupo(fo) rossastro (fr)	87
Arbutus Unedo	2.5 m	2.5 m	3 m	60 cm	60 cm	cespugliosо	verde cupo(fo) arancio (fr)	88

LEGENDA ALTRI SIMBOLI

VASCHE DI PRIMA PIOGGIA

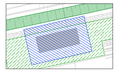

ECODOTTI PER ATTRAVERSAMENTO DELLA FAUNA

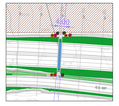

SOTTOPASSI PER L'ATTRAVERSAMENTO FAUNISTICO		
DENOMINAZIONE	PROGRESSIVE	DIMENSIONI (m)
TM01a/b	Km 11+994.60	3.0x2.0
OM01	Km 13+840	2.5x2.0
OM02	Km 15+145	2.5x2.0
OM03	Km 15+610	2.5x2.0
TM05a/b	Km 15+745	2.0x2.0
TM06a/b	Km 16+804.81	2.0x2.0
TM25	Km 0+153.75 - SS597_L2R	2.0x2.0
TM26	Km 0+272.60	2.0x2.0
TM27	Km 17+470.00	2.0x2.0
TM30	Km 0+180.00 - L20+V3	2.0x2.0
OM04	Km 17+600	2.5x2.0
OM05	Km 18+400	2.5x2.0
OM06	Km 18+785	2.5x2.0
TM10a/b	Km 19+884.52	4.0x1.5
OM07	Km 19+250	2.5x2.0
TM11a/b	Km 0+088.22 - SS597_L2D	2.0x2.0
TM12a/b	Km 20+399.49	5.0x2.0
TM13	Km 20+820.00	2.0x2.0
TM14	km 21+178.20	2.0x2.0
TM47	km 21+406.09	2.5x2.0
TM15	km 21+528.96	4.0x2.0
TM33	Km 0+184.23 - SS597_L2E	2.0x1.5
TM36	Km 0+090.25 - SS597_L2F	2.0x2.0
TM37	Km 0+300.00 - SS597_L2F	2.0x1.5
TM39	Km 0+108.47 RAMPA A	2.0x2.0
TM40	Km 0+173.49 RAMPA SUD	2.0x2.0
TM41	Km 0+208.68 RAMPA B	2.0x2.0
OM08	Km 22+920	2.5x2.0
TM17a/b	Km 23+479.42	5.0x2.0
TM18a/b	Km 23+941.18	2.0x2.0

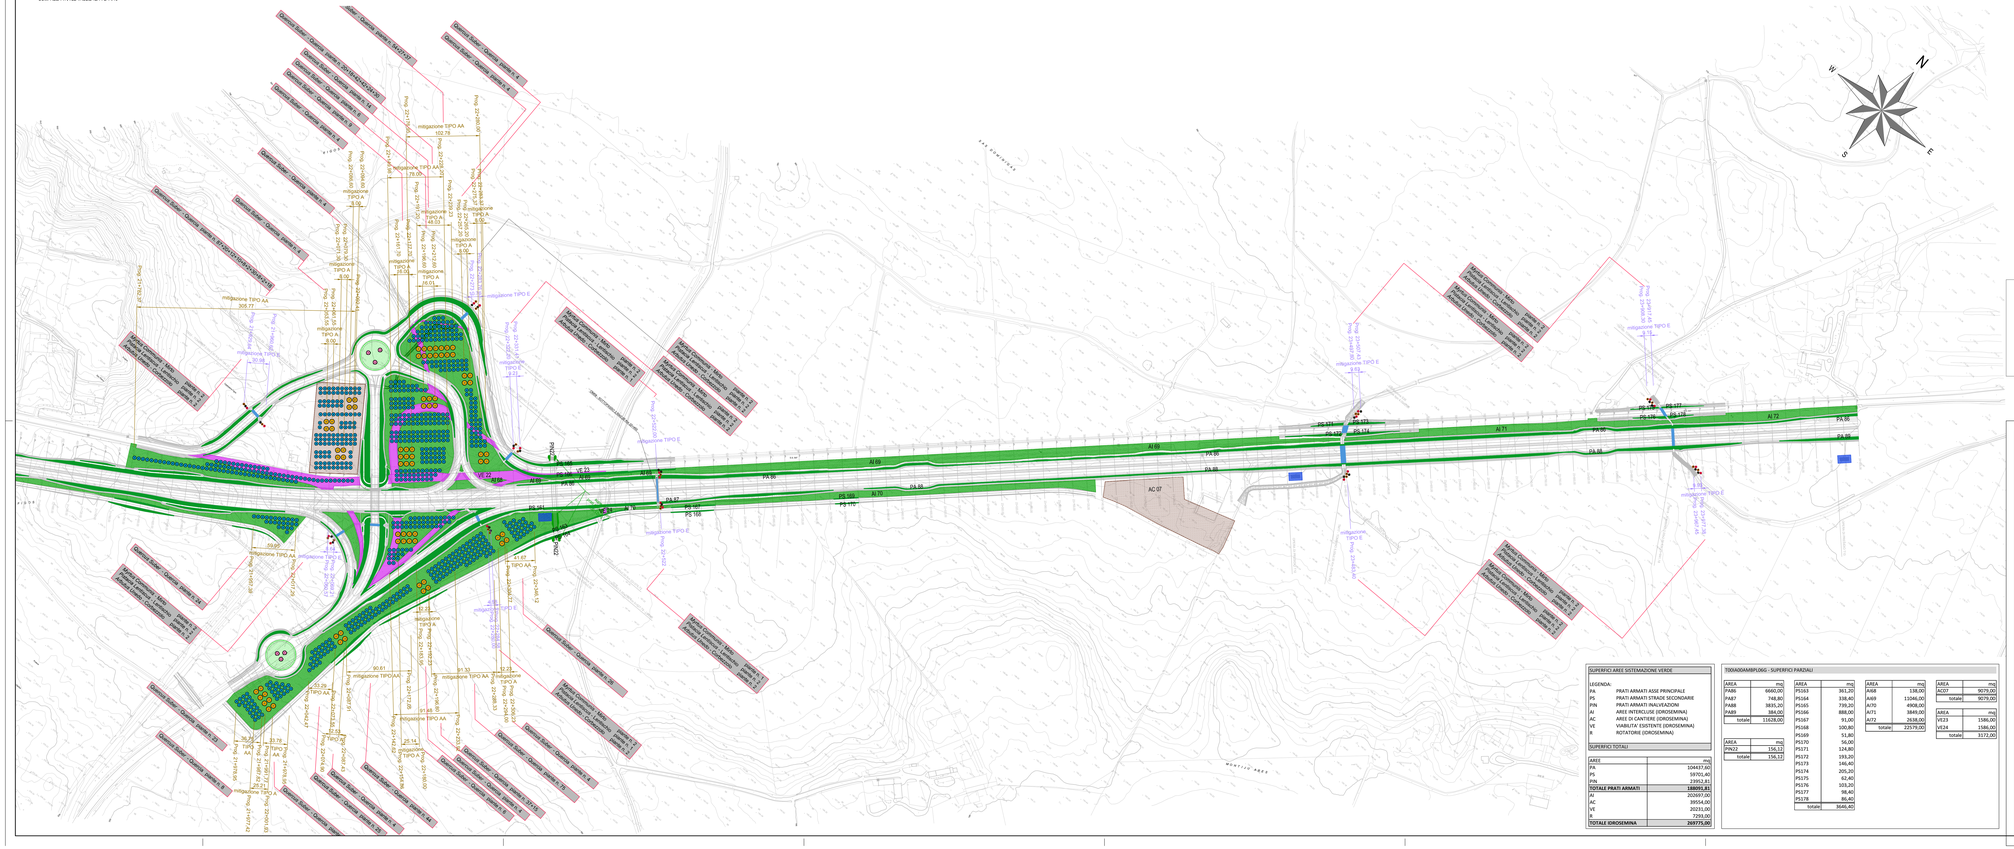
N
S
E
W
AL 69
PA 96
PA 98
AL 70
PA 97
AC 07
AL 71
AL 72
PA 95
PA 99
PS 177
PS 176
PS 174
PS 173
PS 175
PS 172
PS 171
PS 170
PS 169
PS 168
PS 167
PS 166
PS 165
PS 164
PS 163
PS 162
PS 161
VE 23
VE 22
AL 67
AL 68
mitigazione TIPO A
mitigazione TIPO AA
mitigazione TIPO E
Prog 22+000.00
