


SEZIONE LONGITUDINALE CARREGGIATA NORD -Scala 1:200

GALLERIA ARTIFICIALE "DELLA DONNA" -Carreggiata nord

TRATTO IN SCATOLARE

ANCONA

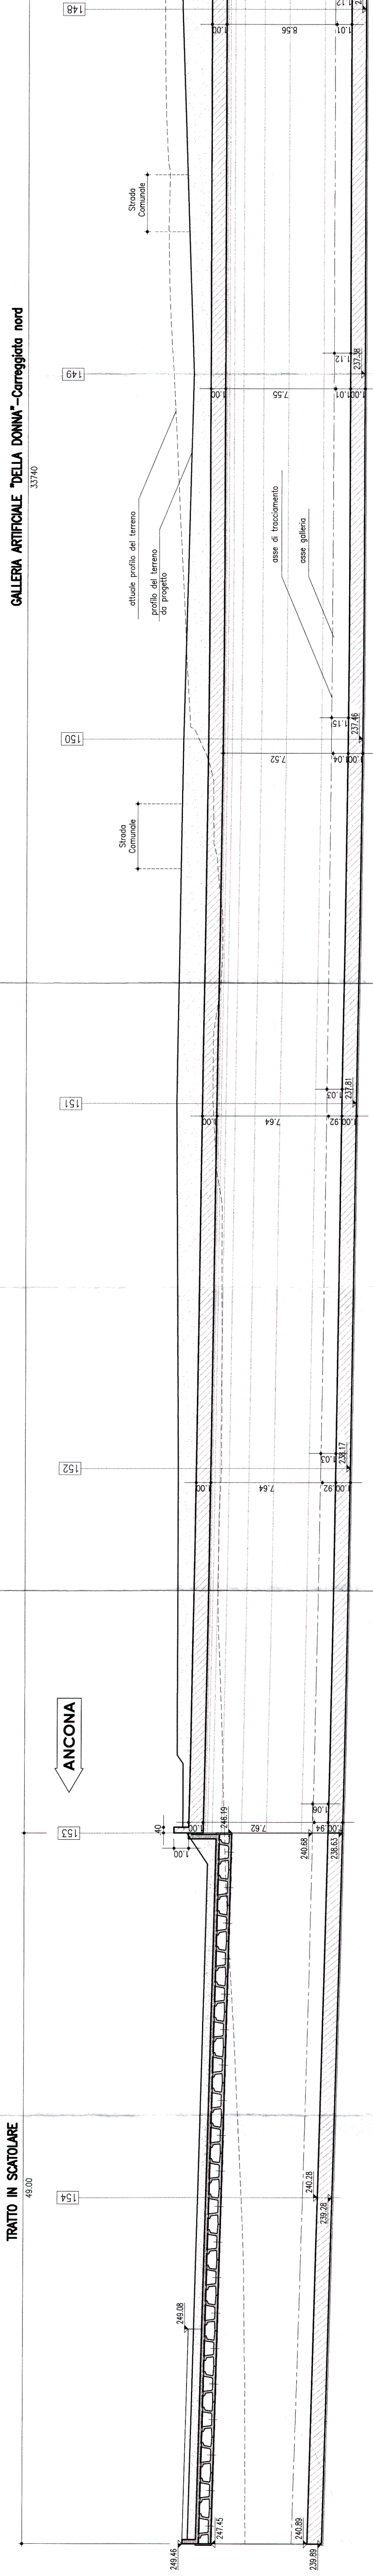


N.B. : La sezione longitudinale è fatta in corrispondenza dell'asse galleria

GALLERIA ARTIFICIALE "DELLA DONNA" -Carreggiata nord

33740

PERUGIA

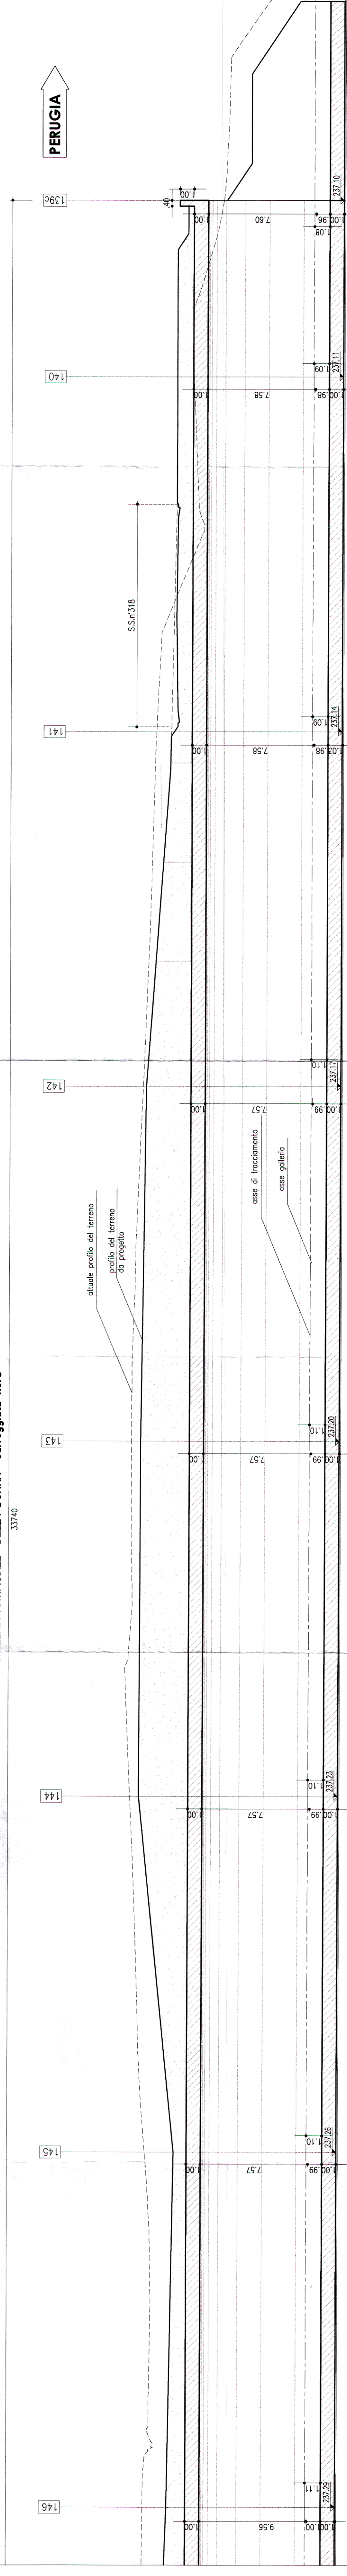

COPIA LAVORO
QUADRILATERO
 Marche Umbria S.p.A.

ASSE VIARIO MARCHE-UMBRIA
 E QUADRILATERO DI PENETRAZIONE INTERNA
 MAXI LOTTO 2

LAVORI DI COMPLETAMENTO DELLA DIRETTRICE PERUGIA ANCONA:
 SS. 318 DI "VALFABRICA", TRATTO PIANELLO - VALFABRICA
 SS. 318 DI "VALFABRICA", TRATTO PIANELLO - VALFABRICA
 SS. 76 "VAL DESINO", TRATTI FOSSATO VICO - CANCELLI E ALBACINA - SERRA SAN QUIRICO
 "PEDEMONTANA DELLE MARCHE", TRATTO FABRIANO-MUCCIA-SFERCIA.


PROGETTO ESECUTIVO DI DETTAGLIO

CONTRAENTE GENERALE:
 DIRPA S.c.a.r.l.
 Direzione Perugia Ancona
 e Pedemontana delle Marche

Il responsabile del cantiere generale:
 Ing. Paolo Casali

PROGETTAZIONE:
SIA S
 ING. TOMMASO DI BARI
 DIRETTORE PERUGIA ANCONA
 E PEDEMONTANA DELLE MARCHE

Il responsabile del progetto:
**ORDINE DEGLI INGEGNERI
 della Provincia di TARANTO**
 Dott. Ing. Tommaso Di Bari
 N. 1083

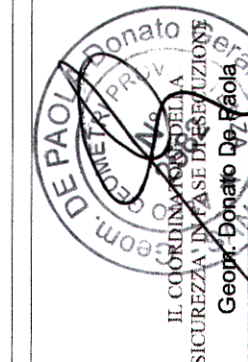

IL RESPONSABILE DEL PROGETTO
 SCELTA PER IL N. 1083/2010
 Ing. Massimo Giovine

1.2.A - SS 318 PIANELLO VALFABRICA
 OPERE D'ARTE MAGGIORI GALLERIE ARTIFICIALI OPERE DI IMBOCO
 GALLERIA ARTIFICIALE DELLA DONNA-CARREGGIATA SUD-NORD
 SEZIONE LONGITUDINALE CAR. NORD

SCAL: 1:200

Codice Unico di Progetto (CUP): F12C0300050020 (Dati Unico CUP: 13/2004)

Codice elaborato: L070312A E16GA21100 PRF01B

REV.	DATA	DESCRIZIONE	Emesso	Verificato	Approvato
A	12-05-2011	EMISSIONE IN VARIANTE	MASTRANGELO TURSO	MASTRANGELO TURSO	MASTRANGELO DI BARI
B	18-11-2011	MODIFICA TIPOLOGIA IMPIANTO	SCS	CAZZOLANO	MASTRANGELO DI BARI