



SEZIONE LONGITUDINALE CARREGGIATA SUD - Scala 1:200

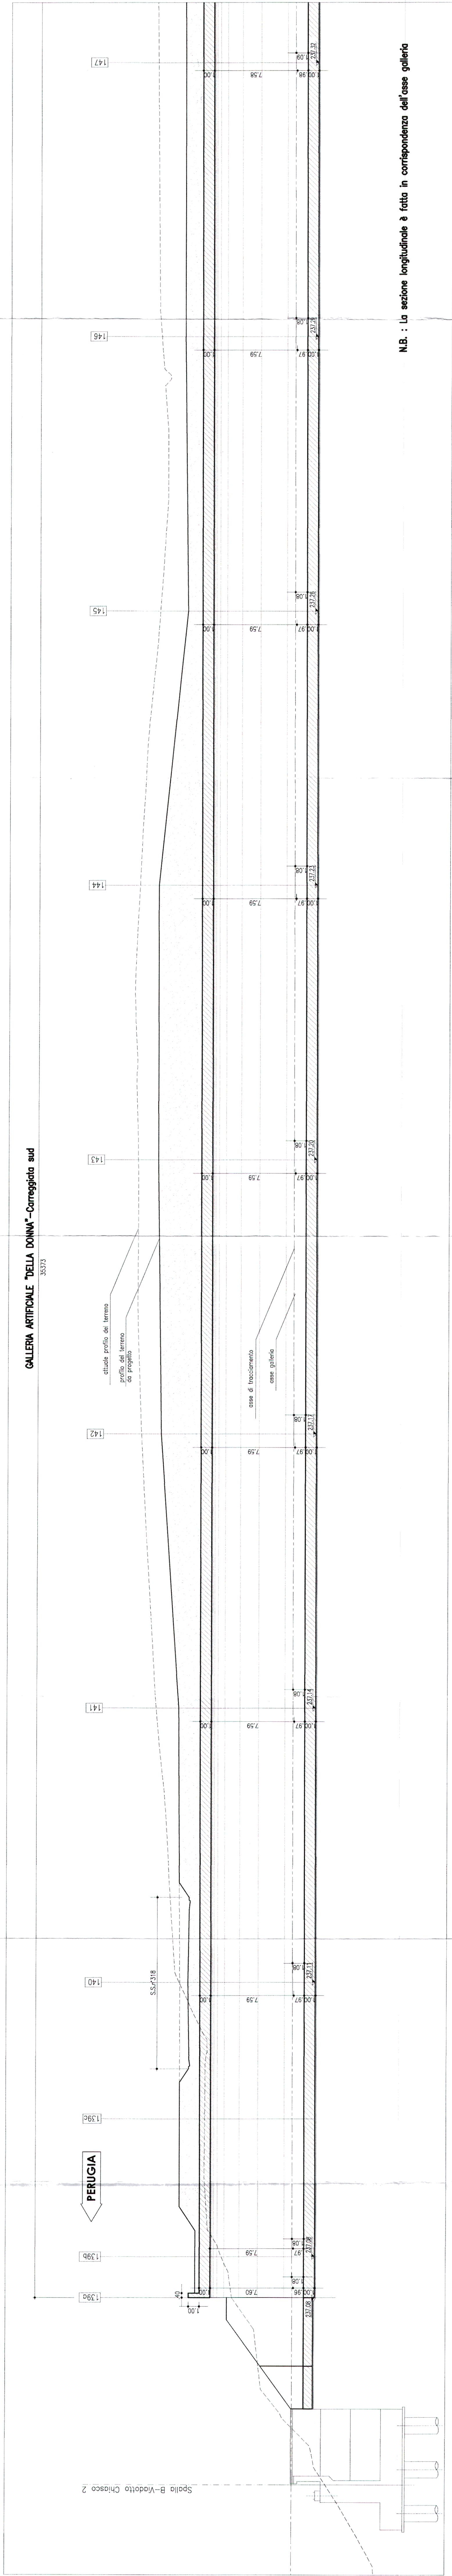

N.B.: La sezione longitudinale è fatta in corrispondenza dell'asse galleria

GALLERIA ARTIFICIALE "DELLA DONNA" - Correggiata sud

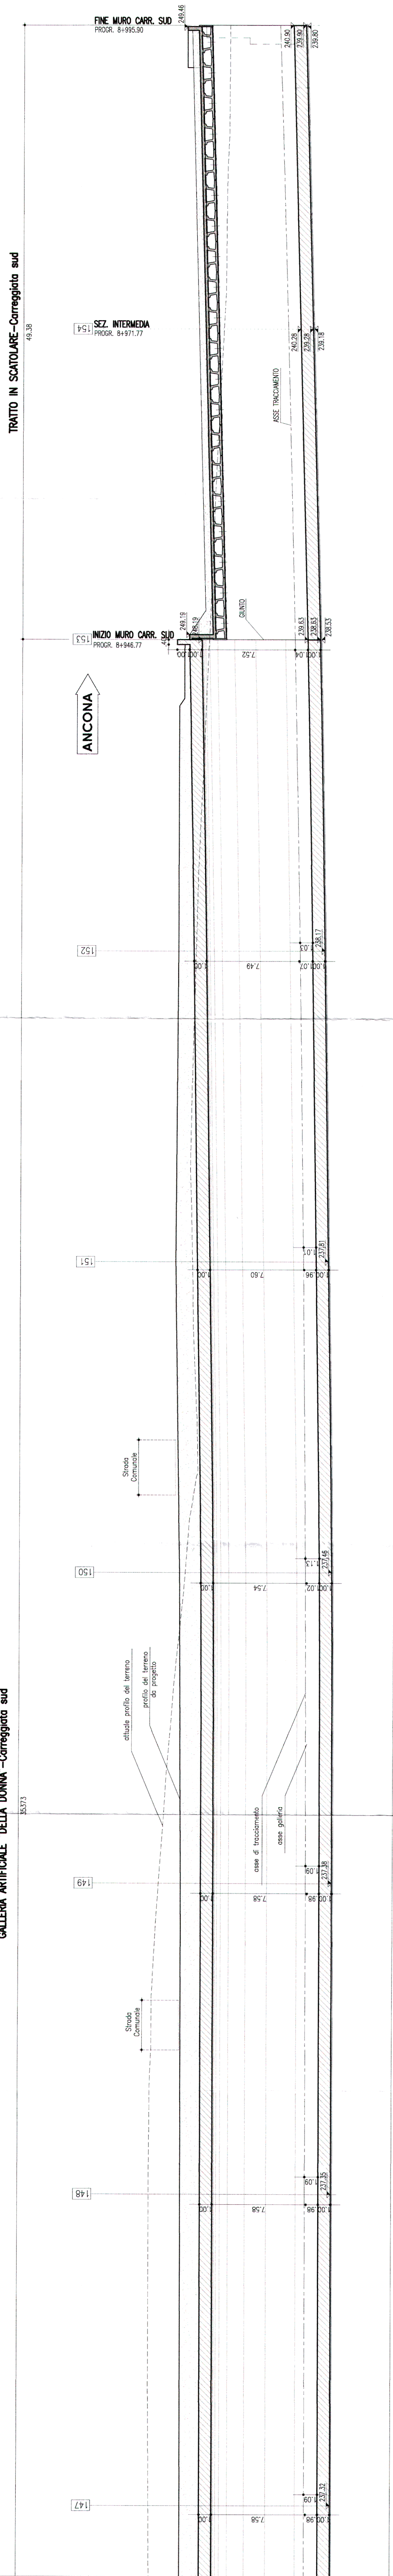

TRATTO IN SCATTORE - Correggiata sud

GUADRILATERO
Marche Umbria S.p.A.

**ASSE VIARIO MARCHE-UMBRIA
E QUADRILATERO DI PENETRAZIONE INTERNA**

MAXILOTTO 2

LAVORI DI COMPLETAMENTO DELLA DIRETTRICE PERUGIA ANCONA:
SS. 318 DI "VALFABBRICA"; TRATTO PIANELLO-VALFABBRICA
SS. 318 DI "VALFABBRICA"; TRATTO PIANELLO-VALFABBRICA
SS. 76 "VALDESINO"; TRATTO BOSSO VICO - CANCELLE ALBACINA - SERRA SAN QUIRICO
"FEDERONTANA DELLE MARCHE"; TRATTO FABIANO-SICCIA-SERCA.

PROGETTO ESECUTIVO DI DETTAGLIO

CONTRAENTE GENERALE:
DIRPA S.c.a.r.l.
Direttore Perugia Ancona
e Pedemontana delle Marche

Responsabili del cantiere generale:
Ing. **Pasquale**
Ing. **Paolo**

PROGETTAZIONE:
SIA S
ING. **GIORGIO**
ING. **GIORGIO**
ING. **GIORGIO**
ING. **GIORGIO**

RESPONSABILI DEL PROGETTO:
**ORDINE DEGLI INGEGNERI
della Provincia di TARANTO**
Dot. Ing. / Ingegnere in merito
DI BAN 1083

ING. TOMMASO DI BADI
(Responsabile del Progetto)
Dot. Fabrizio Pontani
(Coordinatore)

IL RESPONSABILE DEI LAVORI:
SALUTEZZA ASSOCIATI S.p.A.
Ing. **Andrea Santoro**
Coordinatore

SCALA: 1:200

1.2.A - SS 318 PIANELLO VALFABBRICA
OPERE D'ARTE MAGGIORI GALLERIE ARTIFICIALI E OPERE DI AMBICO
GALLERIA ARTIFICIALE DELLA DONNA - CARREGGIATA SUD-NORD
PROFILO LONGITUDINALE CARR. SUD

Codice elaborato: **L070312A16GA2100PRF02B**

REV.	DATA	DESCRIZIONE	Comitato	Approvato
A	12-05-2011	EMISSIONE IN VARIANTE	SIGS	MATRANGOLO TURSO
B	15-09-2013	MODIFICA OPERA MESSO AN CARRE SUD	SIGS	CAZZOLO MASTRANGOLO DI BARI