



PARTICOLARE GIUNTO DELLA SEZIONE N°153 - SCALA 1:100

PROGRESSIVA 8+946.77


PROGRESSIVA 8+950.00

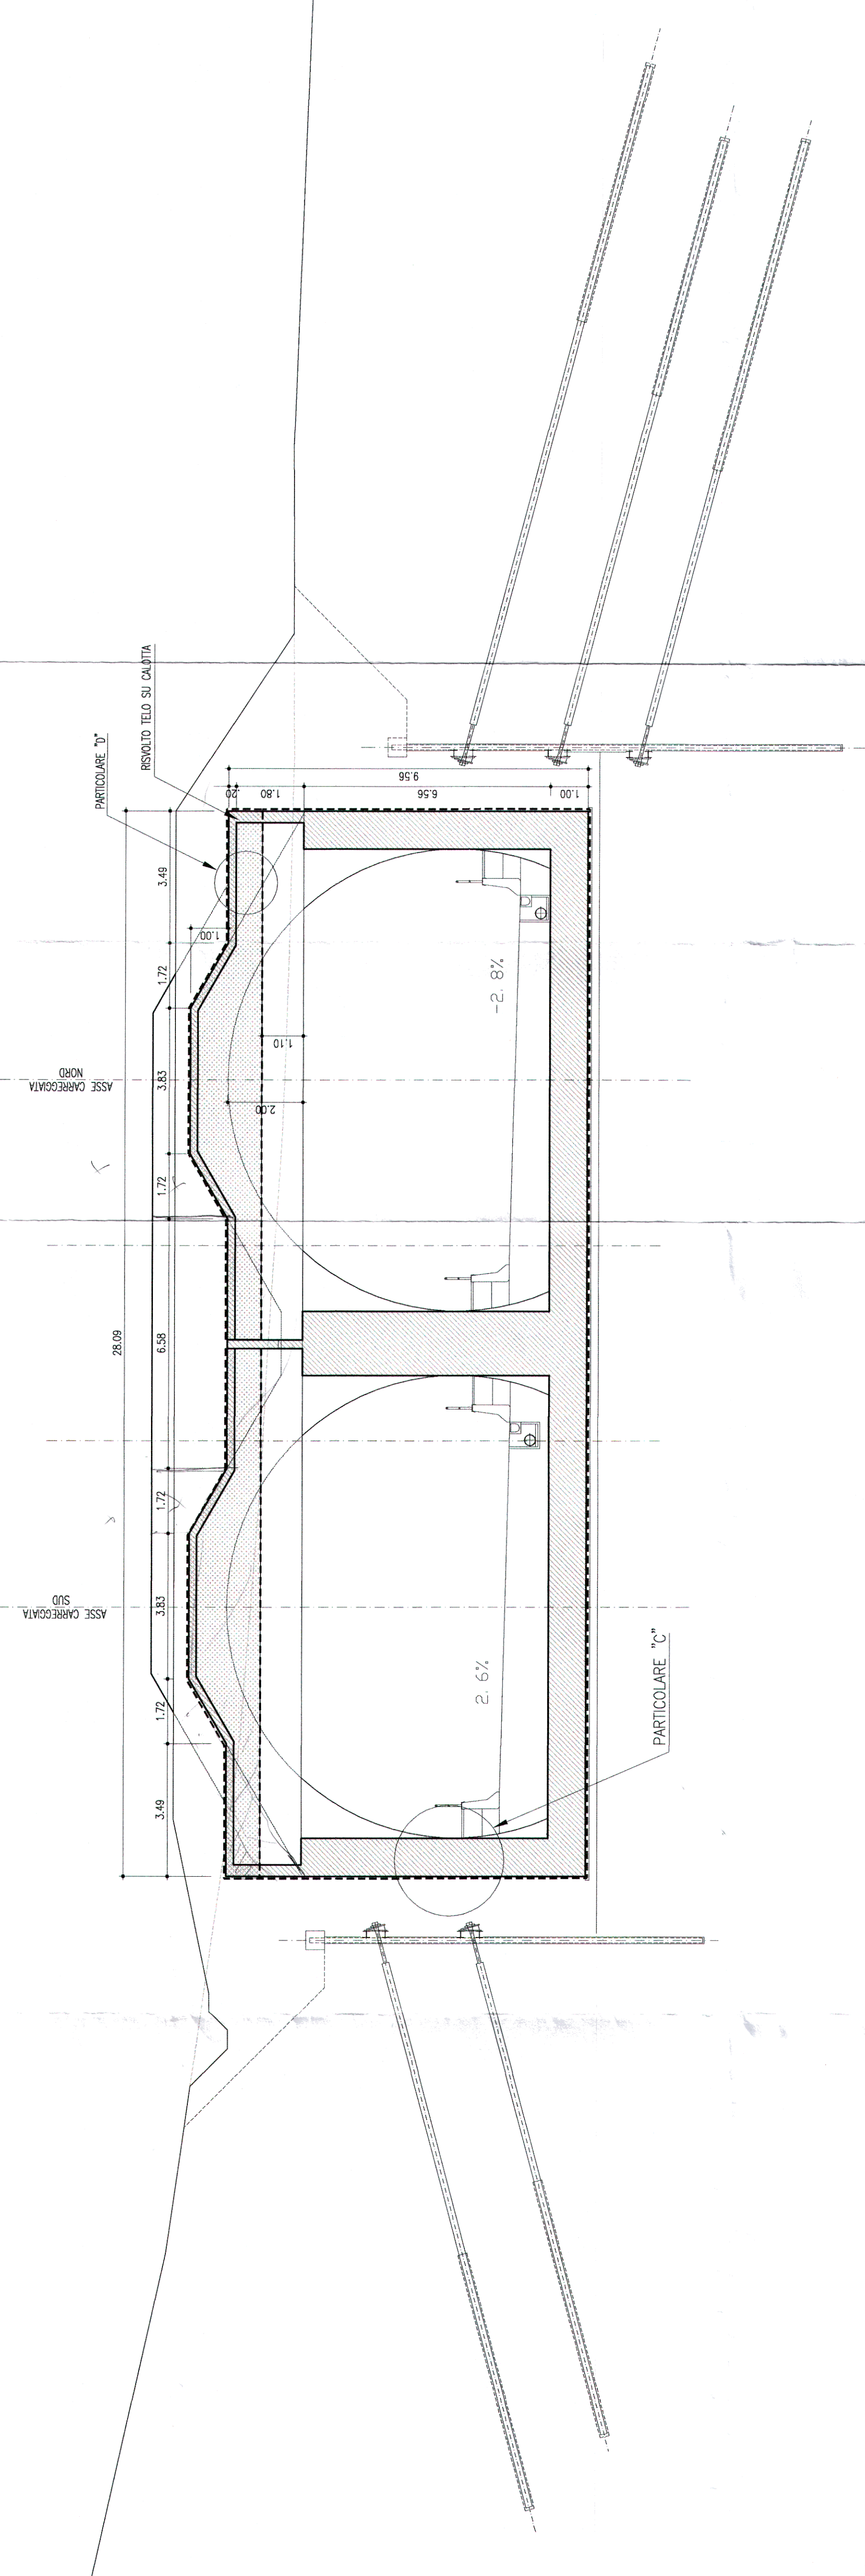

SEZIONE TIPOLOGICA A CANNA DOPPIA - Scala 1:100

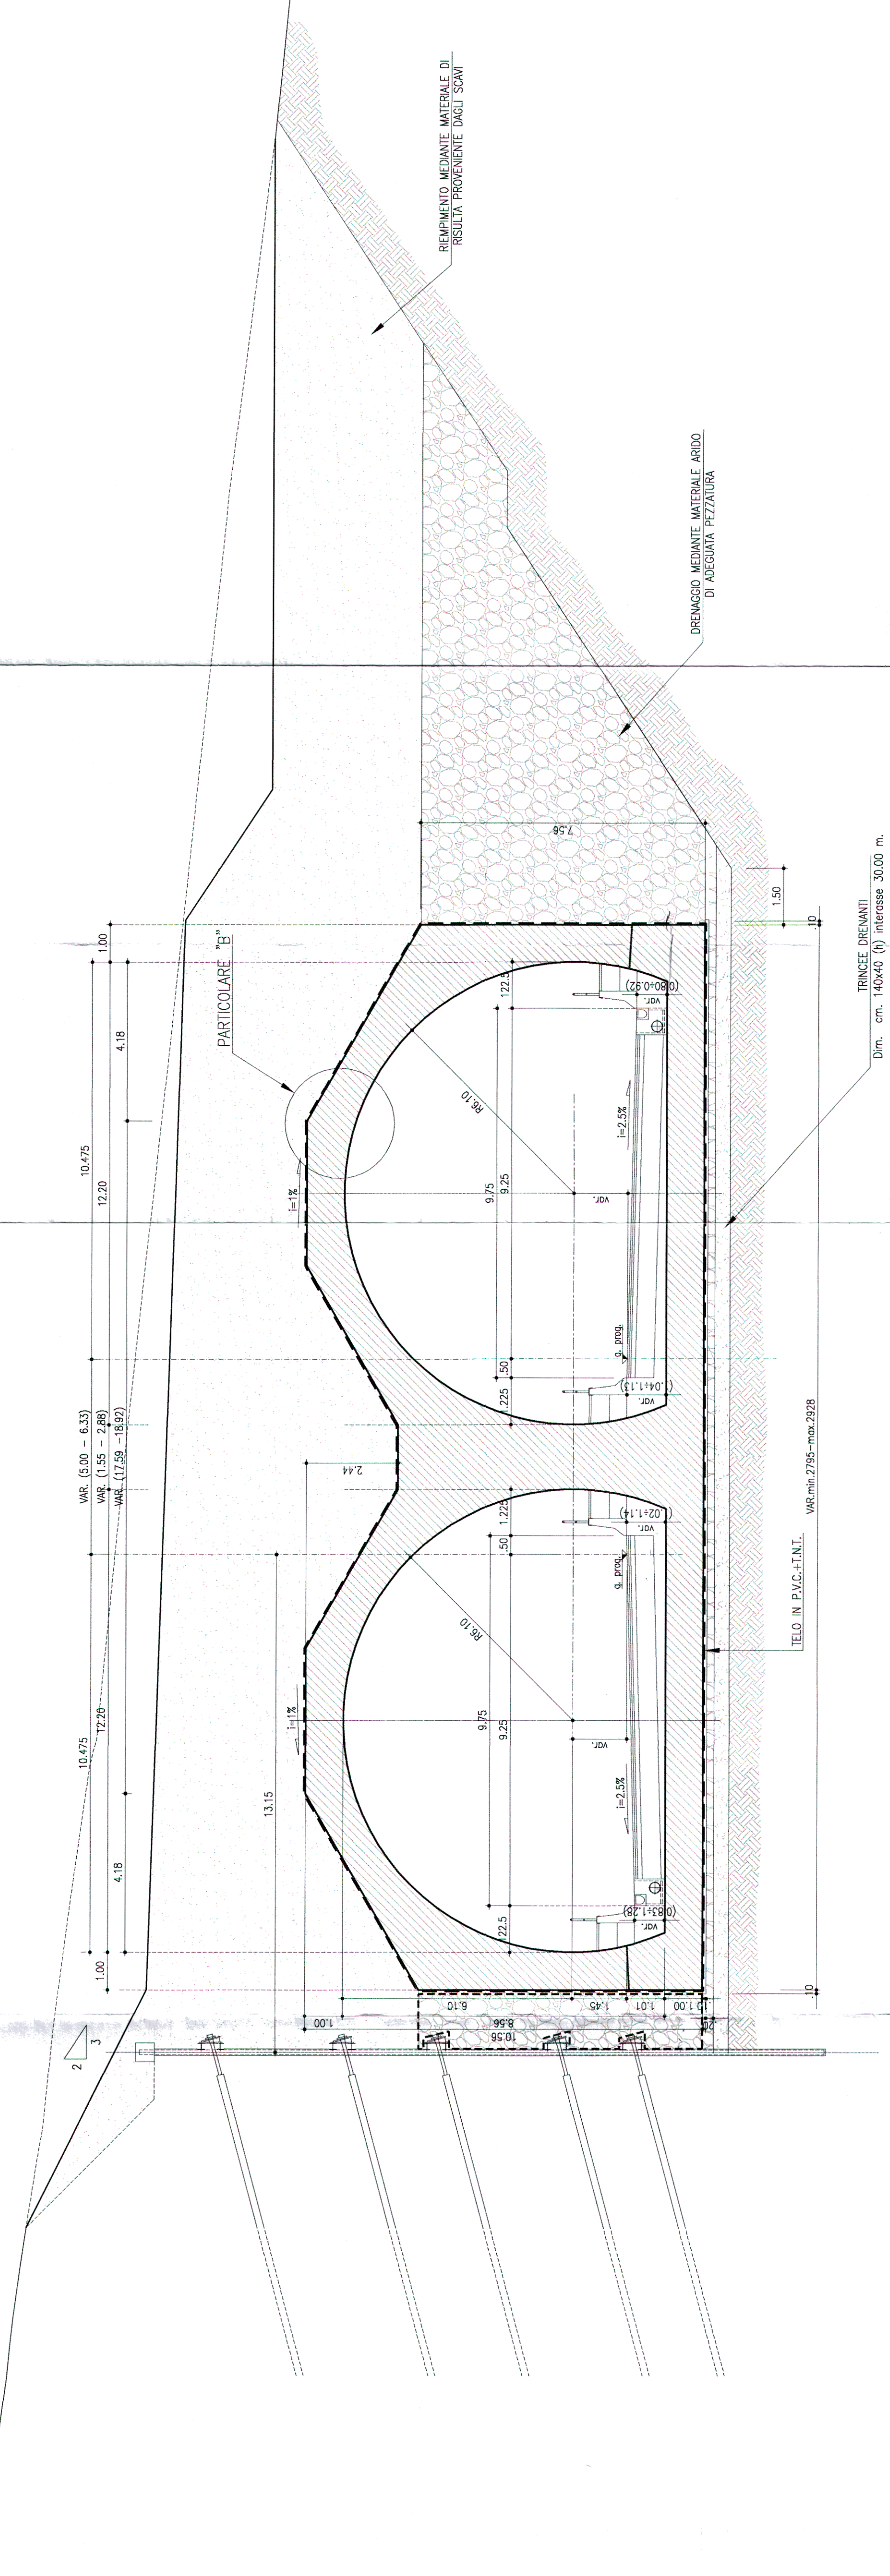


SEZIONE TIPOLOGICA SCATOLARE - Scala 1:100

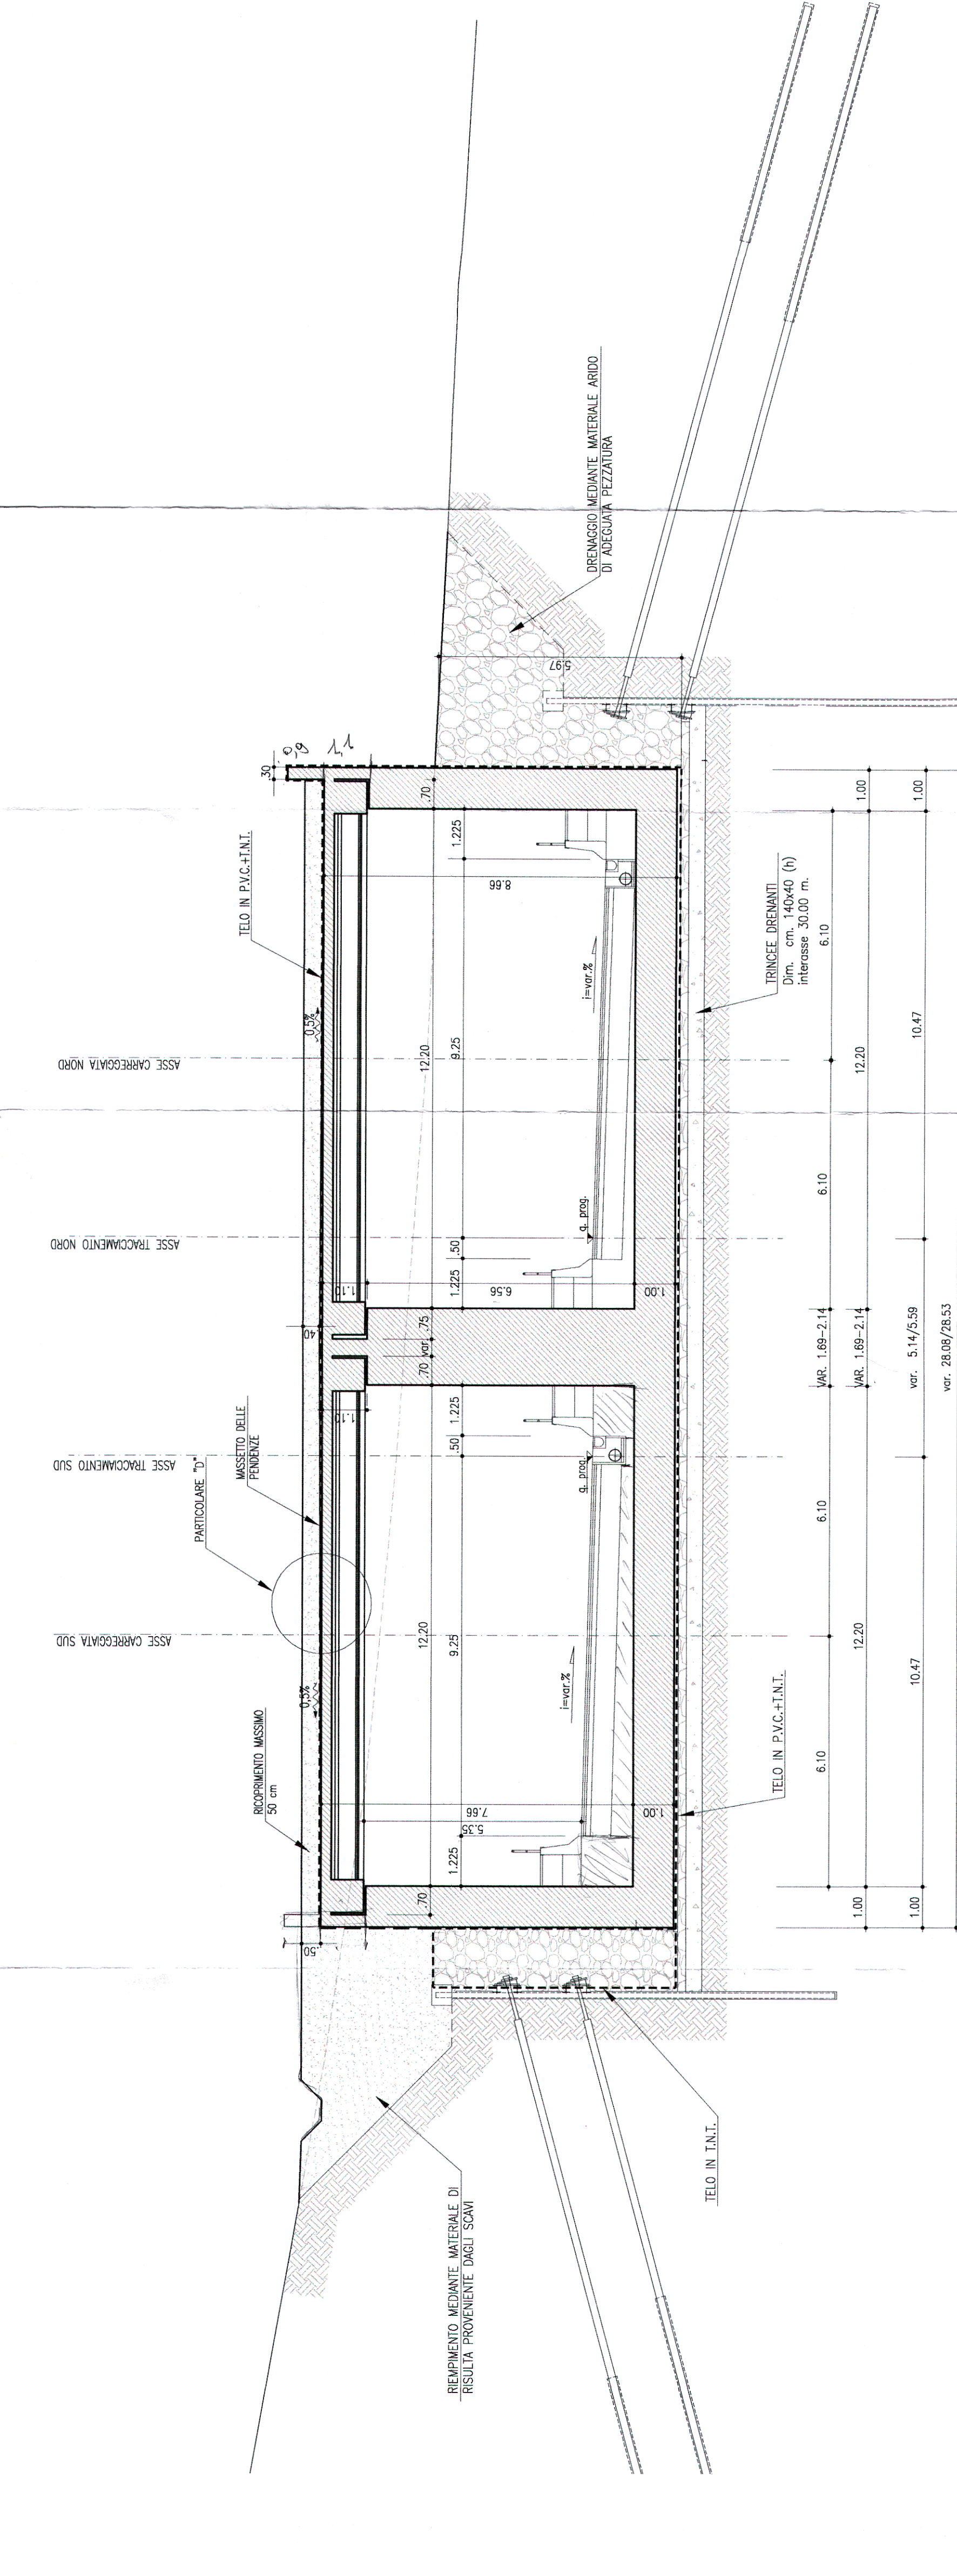


PARTICOLARE "C" - Scala 1:20


VISTA IN PIANTA

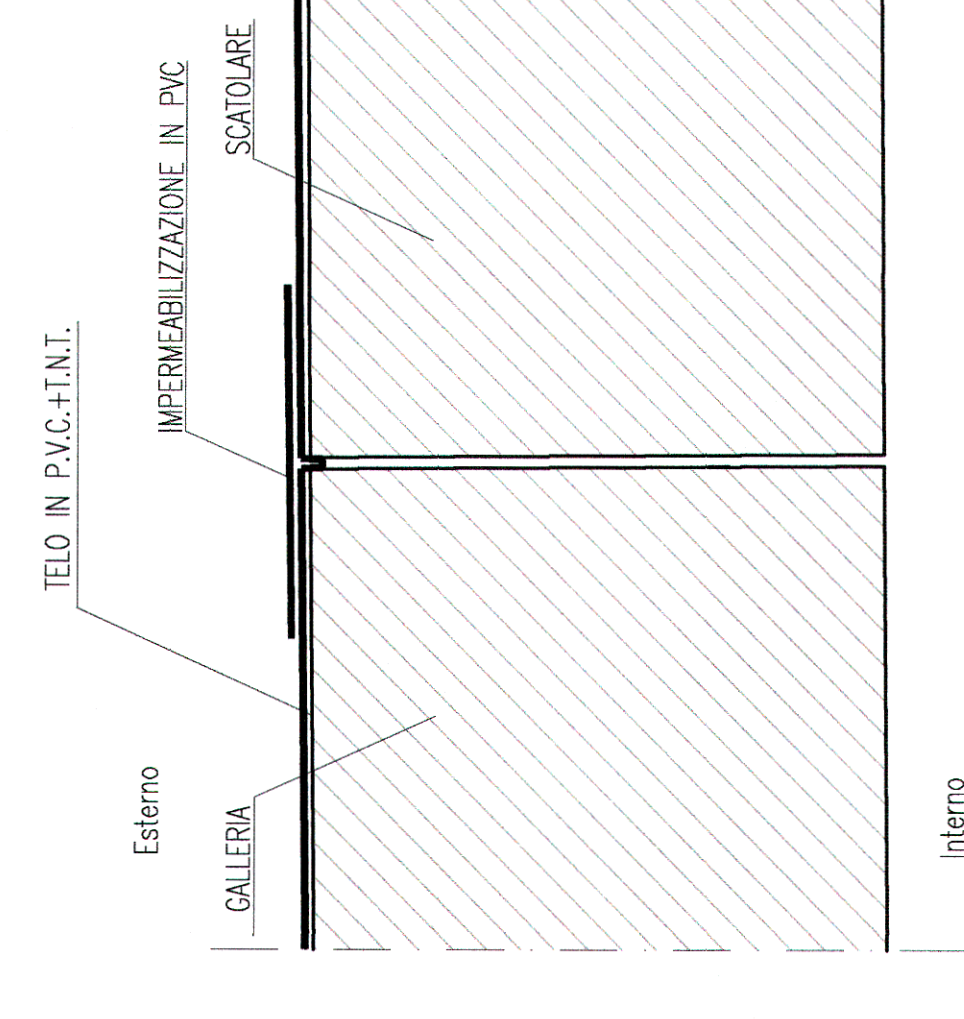

PARTICOLARE "B" - Scala 1:20

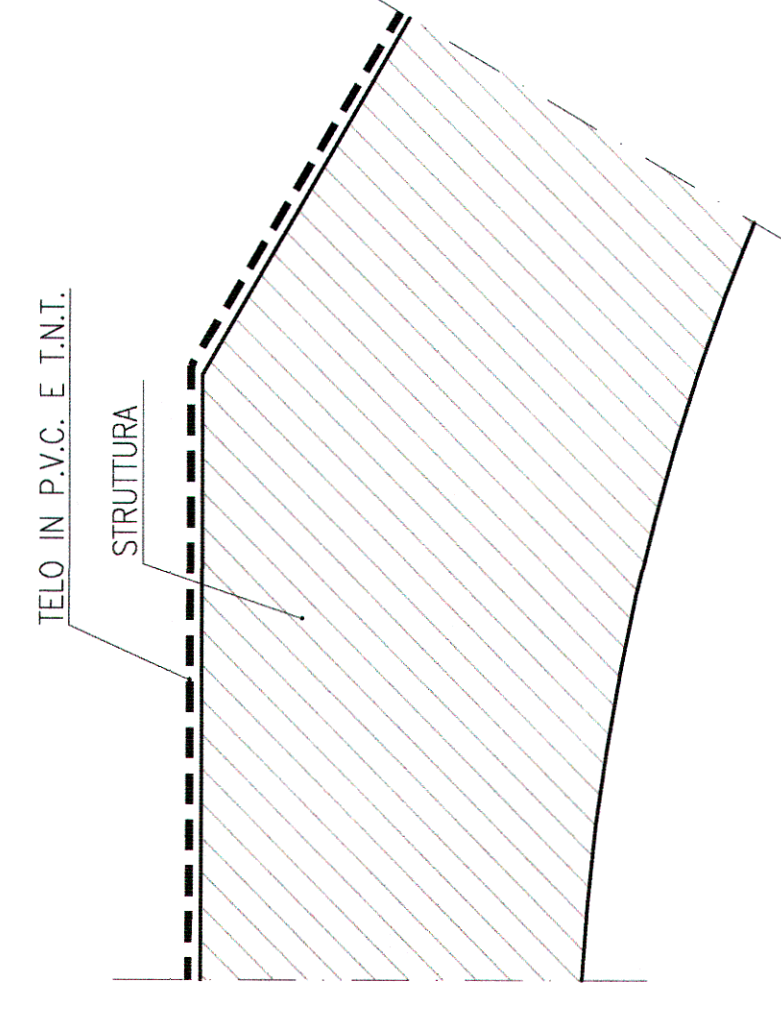


SEZIONE TIPOLOGICA A CANNA SINGOLA - Scala 1:100

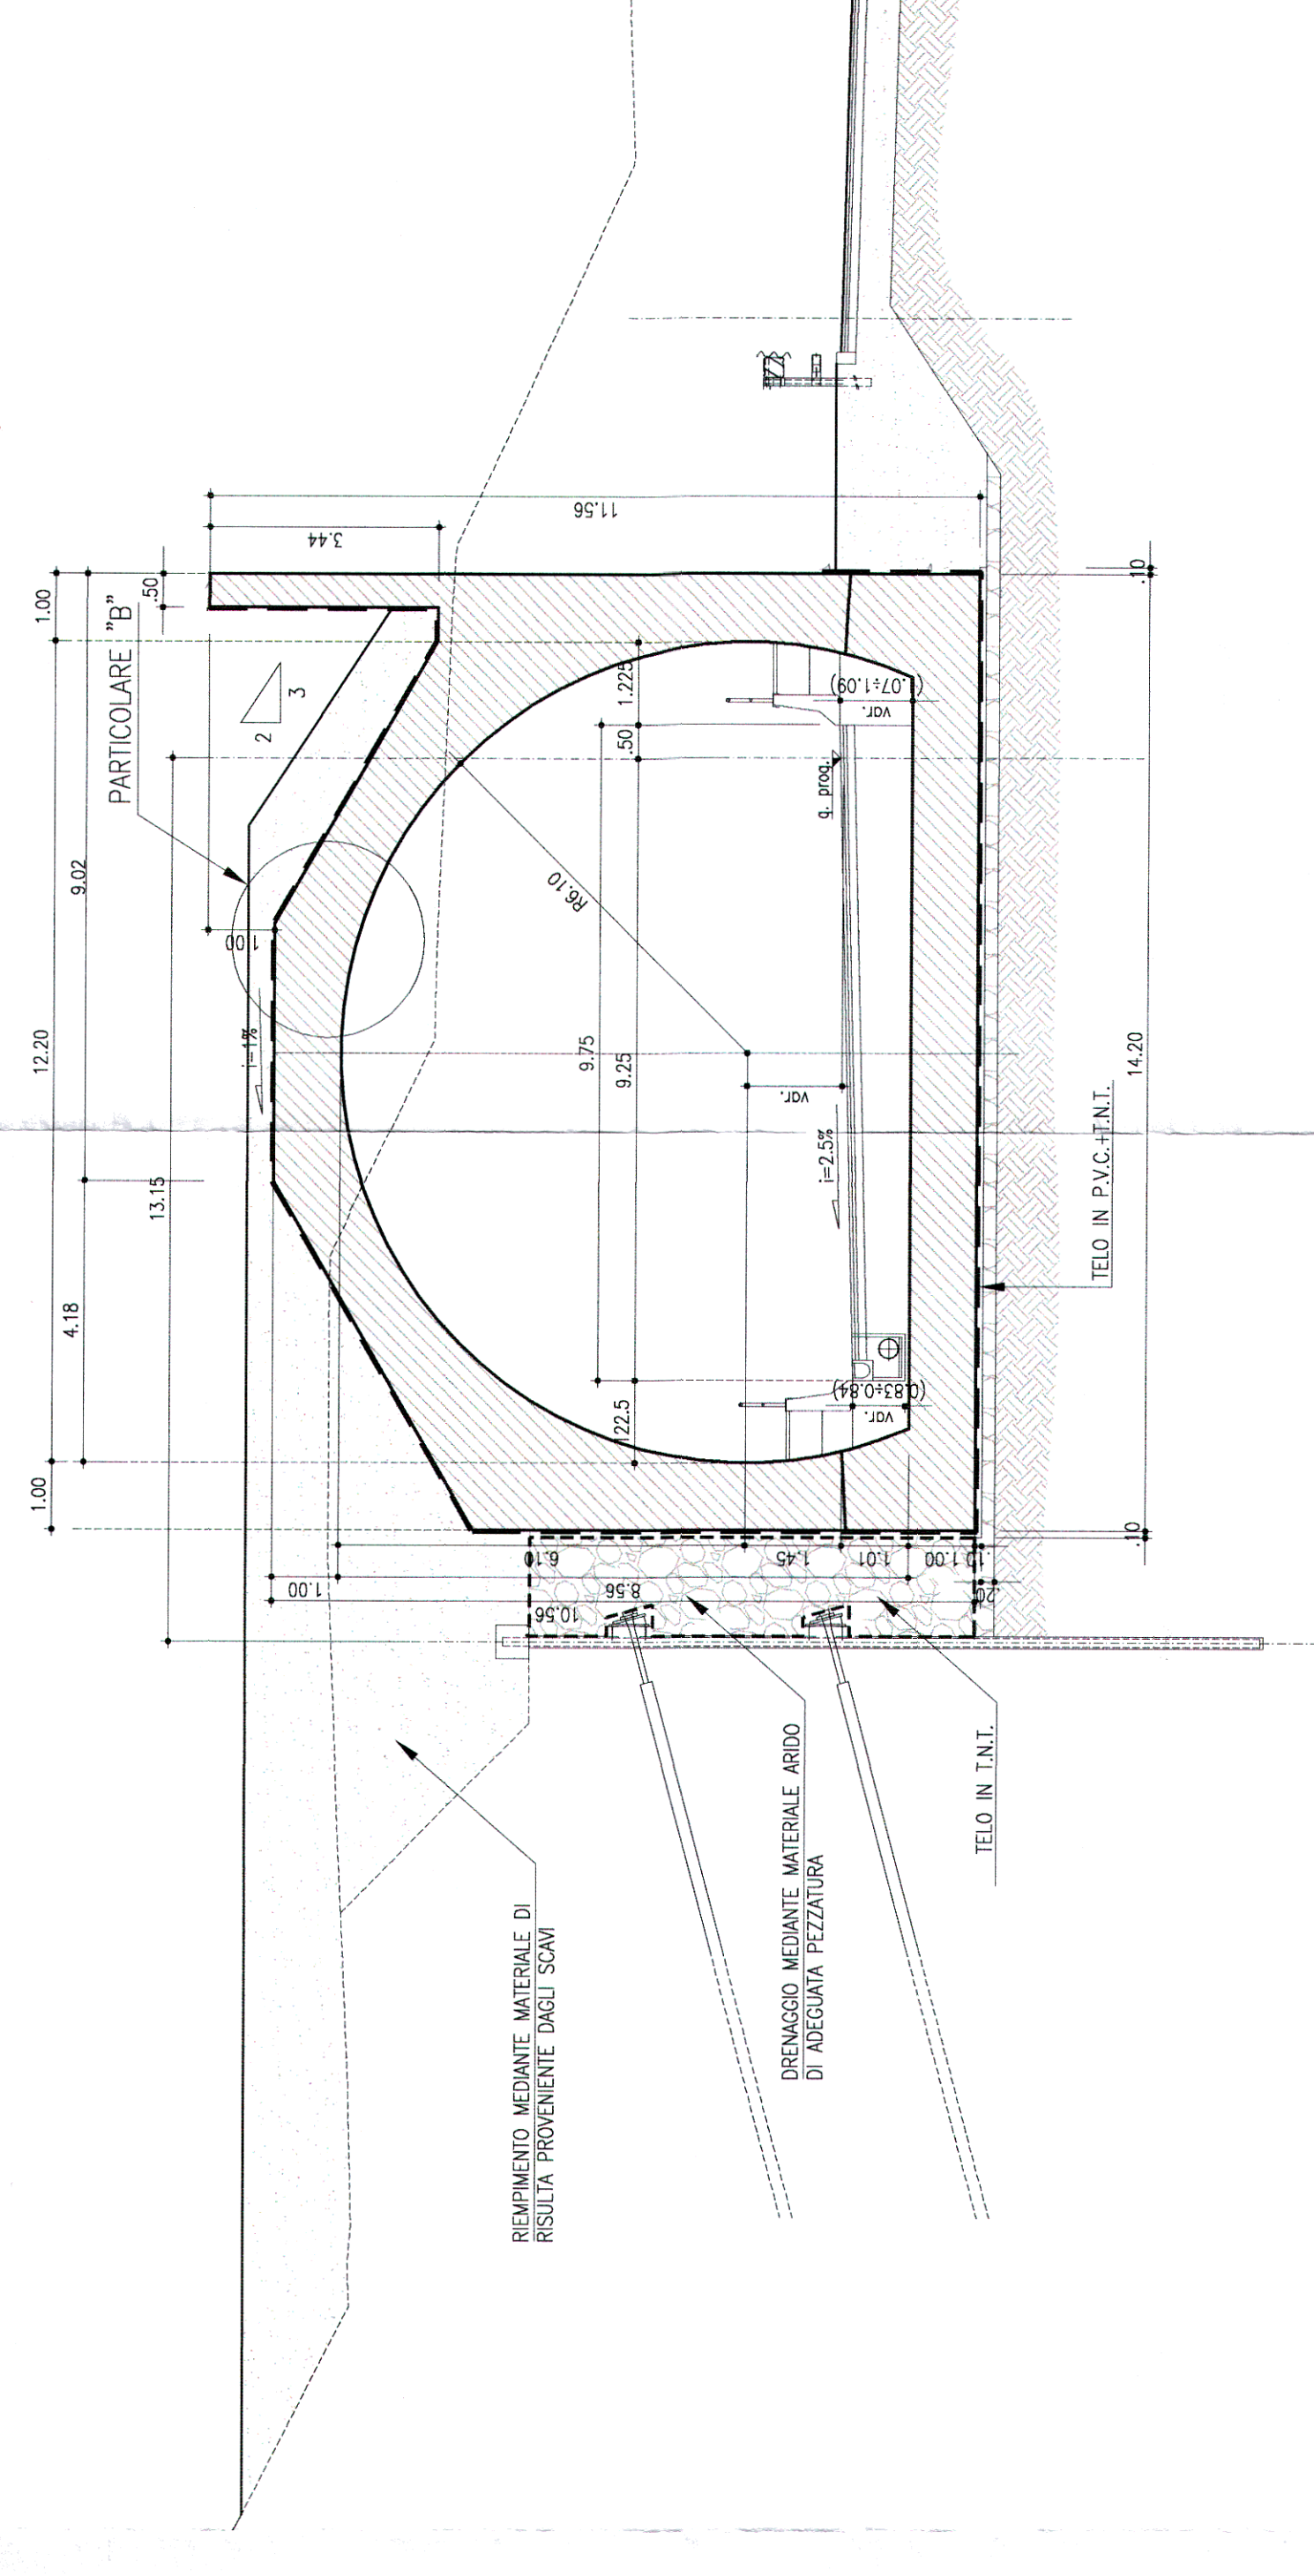

PARTICOLARE "D" - Scala 1:50

SEZIONE LONGITUDINALE

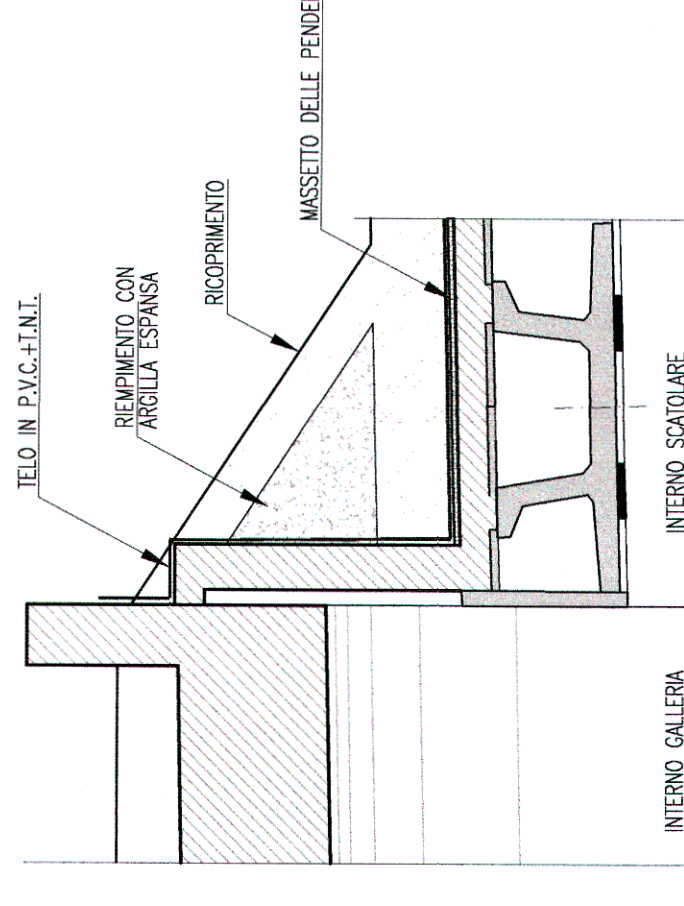

ASSE VIARIO MARCHE-UMBRIA
E QUADRILATERO DI PENETRAZIONE INTERNA
MAXILOTTO 2
LAVORI DI COMPLETAMENTO DELLA DIRETTRICE PERUGIA ANCONA:
SS 318 DI "VALFABBRICA", TRATTO PIANELLO - VALFABBRICA
SS 76 "VAL D'ESINO", TRATTO FOSSATO VICO - CANCELLI ALBACINA - SERRA SAN QUIRICO
PROGETTO ESECUTIVO DI DETTAGLIO

CONTRAENTE GENERALE:
DIRPA S.c.a.r.l.

PROGETTAZIONE:
S.I.S. S.p.A.

RESPONSABILI DEL PROGETTO:
Ing. Paolo Casoli


