


PLANIMETRIA DI SISTEMAZIONE FINALE GALLERIA "DELLA DONNA" - Scala 1:500

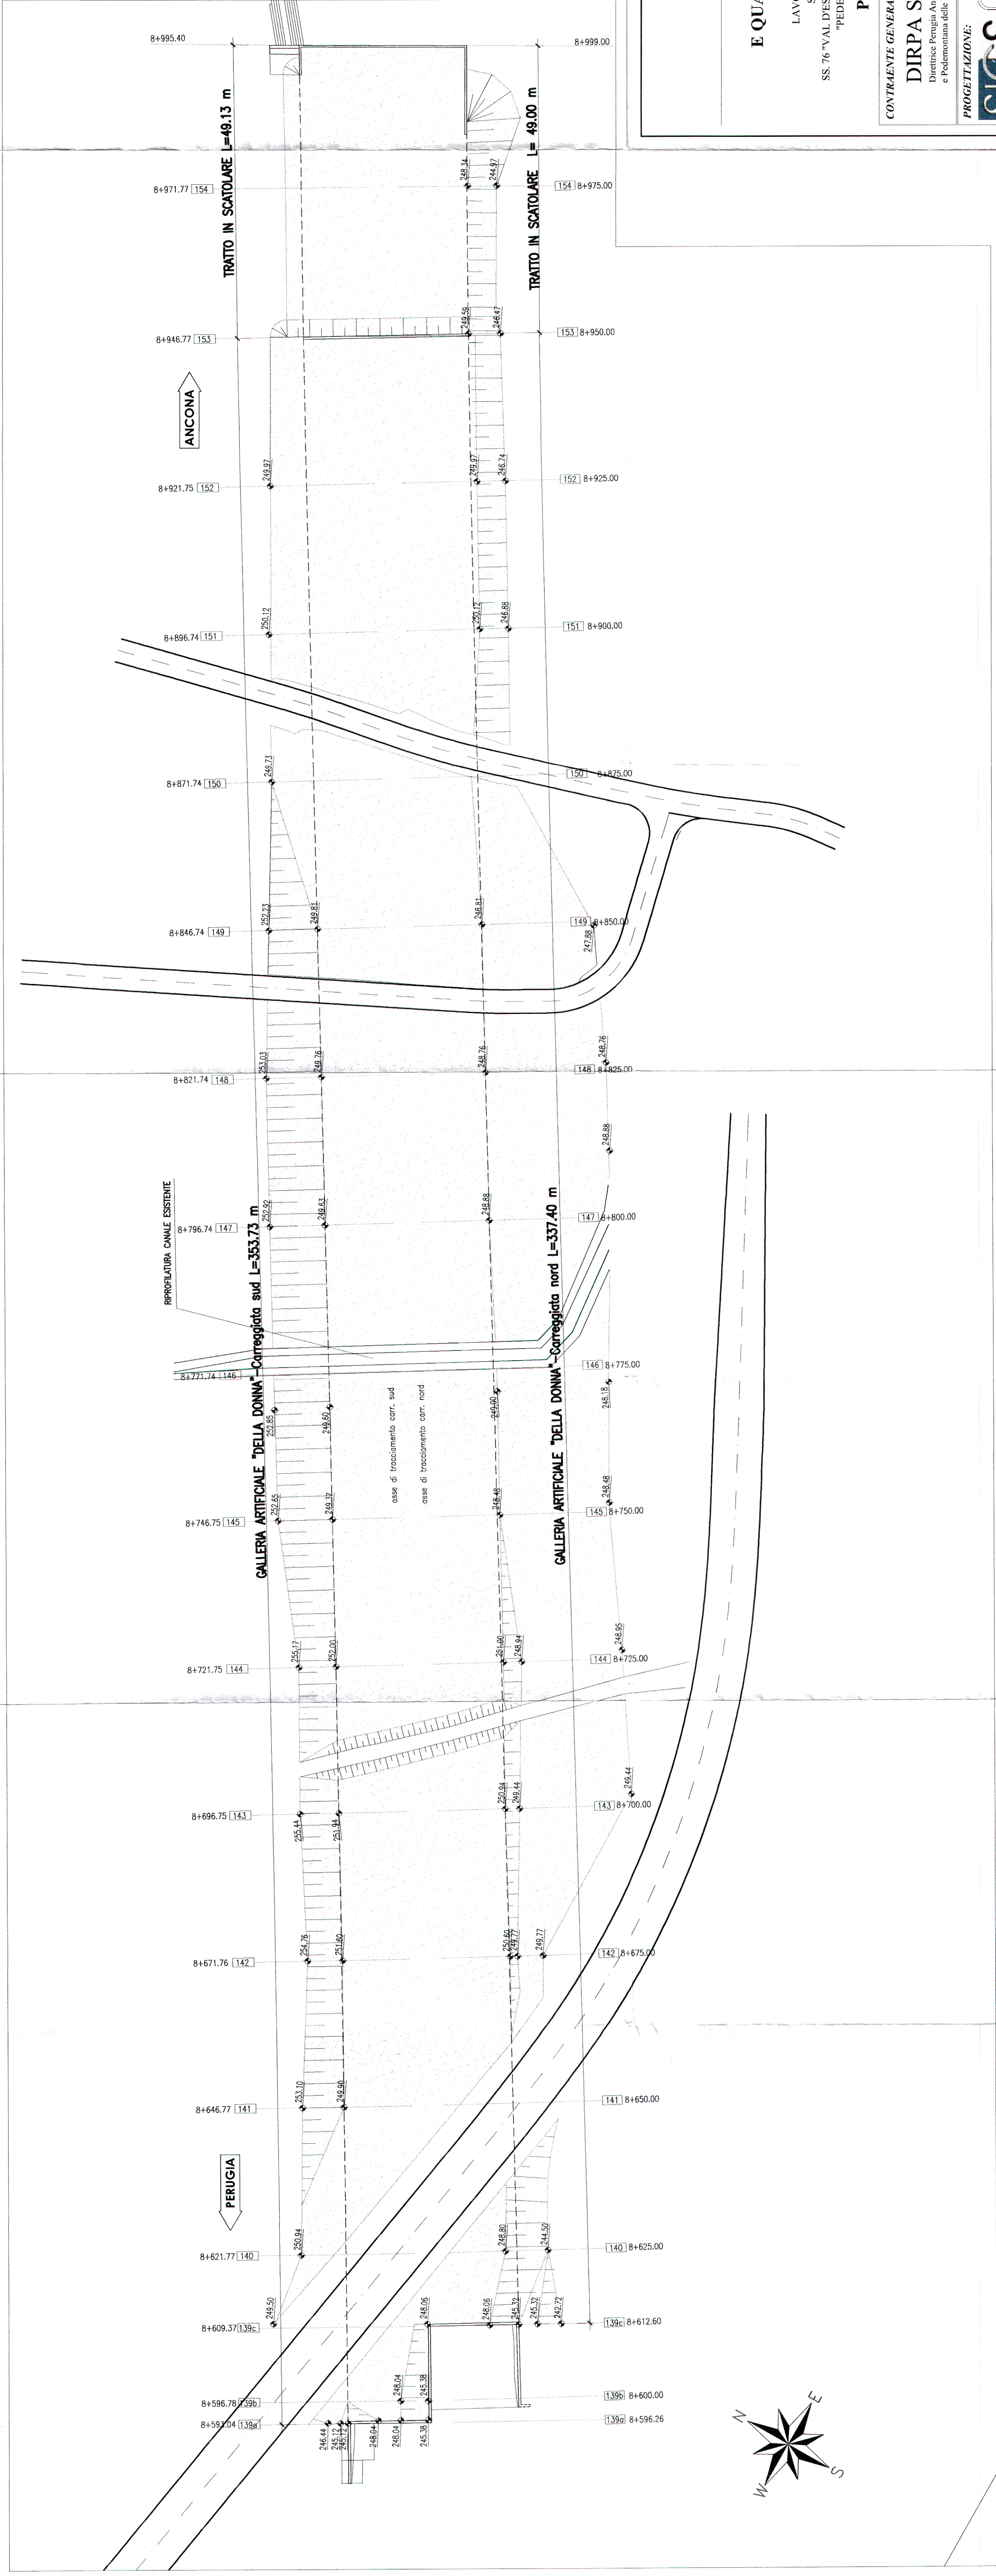

**ASSE VIARIO MARCHE-UMBRIA  
E QUADRILATERO DI PENETRAZIONE INTERNA  
MAXILOTTO 2**  
LAVORI DI COMPLETAMENTO DELLA DIRETTRICE PERUGIA ANCONA:  
SS. 318 DI "VALFABBRICA", TRATTO PIANELLO-VALFABBRICA  
SS. 76 "VAL DESINO", TRATTI FOSSATO VICO - CANCELLI E ALBACINA - SERRA SAN QUIRICO  
"PEDEMONTANA DELLE MARCHE", TRATTO FABRIANO-MUCCIA-SERCIA.  
**PROGETTO ESECUTIVO DI DETTAGLIO**

CONTRAENTE GENERALE: *Responsabile del contratto generale:*  
**DIRPA S.c.a.r.l.**  
Direzioni Perugia Ancona  
e Pedemontana delle Marche  
Ing. Paolo Chianini

PROGETTAZIONE:  
**SIGES**  
Società Operativa di Servizi Ingegneristici  
Ing. Tommaso Di Bari  
(Responsabile del Progetto)  
Dott. Fabrizio Pontoni  
(Architetto)

PROGETTAZIONE:  
**ORDINE DEGLI INGEGNERI  
DELLA PROV. DI ANCONA  
Dott. BAKI Tommaso  
N. 1083**  
Ing. Nicola Giannini  
DIREZIONE DELLE OPERAZIONI  
ING. GIANNINI

IL RESPONSABILE DEL PROCEDIMENTO  
IL DIRETTORE DEI LAVORI  
Ing. Andrea Saravio  
Geom. Daniele De Paola

**1.2.4 - SS 318 PIANELLO VALFABBRICA**  
OPERE D'ARTE MAGGIORE-GALLERIE ARTIFICIALI E OPERE DI IMBOCOCCO  
GALLERIA ARTIFICIALE DELLA DONNA-CORREGGIATA SUD-NORD  
SISTEMAZIONE SUPERFICIALE DEFINITIVA-PLANIMETRIA  
SCALA: 1:500

Codice Unico di Progetto (CUP): **F12C03000050020** (Invalore CUPE 13/2004)  
Codice elaborato: **L070312AE16GA2108PLA01C**

REV.	DATA	DESCRIZIONE	EMISSIONE IN VARIANTE	SICS	MASTRANGELO DI BARI	Approvato
A	12/05/2011	EMISSIONE IN VARIANTE	SICS	MASTRANGELO DI BARI	TURSO	Approvato
B	18/11/2011	AGG. SISTEMAZIONE ESTERNA	SICS	MASTRANGELO DI BARI	MASTRANGELO DI BARI	
C	15/01/2013	MODIFICAZIONE IMBOCOCCO IN CURV. SUD	SICS	MASTRANGELO DI BARI	MASTRANGELO DI BARI	