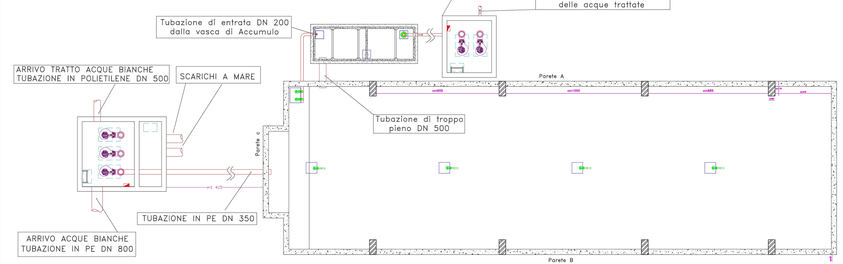

scala 1:100

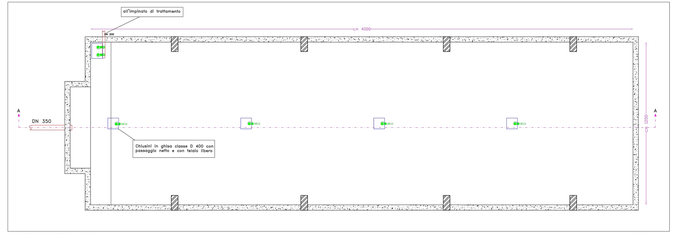

vasca di prima pioggia - pianta

scala 1:100

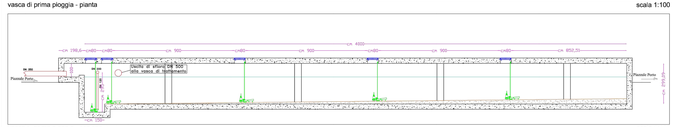

vasca di prima pioggia - sezione A - A

scala 1:100

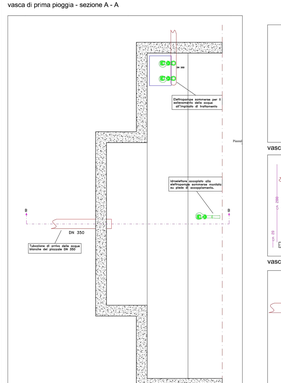

particolare della vasca di accumulo delle acque di prima pioggia - pianta

scala 1:50

Realizzazione di vasca di trattamento a sedimentazione delle acque secondo i disegni di progetto costituente delle seguenti apparecchiature costruite:
- n° 1 Chiusino in ghisa classe D 400 con passaggio netto e con telaio fibers
- n° 1 Tubazione di uscita DN 150 dalla vasca Vortex
- n° 1 Tubazione di uscita DN 200 dalla vasca di accumulo
- n° 1 Tubazione di arrivo DN 350 dalla vasca di accumulo

Realizzazione di vasca di trattamento a sedimentazione delle acque secondo i disegni di progetto costituente delle seguenti apparecchiature costruite:
- n° 1 Chiusino in ghisa classe D 400 con passaggio netto e con telaio fibers
- n° 1 Tubazione di uscita DN 150 dalla vasca Vortex

vasca di trattamento - pianta

scala 1:50

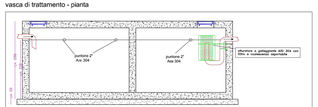

vasca di trattamento - sezione A - A

scala 1:50

particolare della vasca di accumulo delle acque di prima pioggia - sezione B - B

scala 1:50

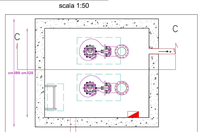

vasca di rilancio alla rete fognaria comunale - pianta

scala 1:50

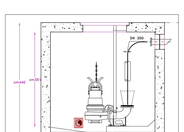

vasca di rilancio alla rete fognaria comunale - sezione C - C

scala 1:50

n° 1 SISTEMA DI TELECONTROLLO costituito da:
Modem GSM/GPRS Industriale Wireless Serial Bridge. Trasmettitore di segnali per canali quali non utilizzati o vuoti, da utilizzare per una rete analogica/digitale PTT, operante in ADS IP 80 per realizzare il collegamento tra le stazioni remote e la stazione centrale. Il modem deve essere dotato di antenna per la trasmissione. Il modem in servizio per esposizione ed umidità. Tutte prescrizioni di cui al Cap. 3.1.1 del Capitolato Speciale d'Appalto. Il modem deve essere dotato di antenna esterna. Alimentazione a 24Vcc. Interfaccia compatta a stazione di servizio.
Sensore di livello per vasca di prima pioggia, sensore a contatto flotta, campo di misura 0 a 2. 5 m in liquido. Alimentazione in sensore. -20°C ... +70°C, sensore in IP68, cavo di 10 m di cavo, grado di protezione IP68.
Sonda Nutrient 200 - Centrale Vortex predisposta a posizionare, per la misura di portata in canali aperti mediante misuratore di portata a sezione ridotta, misuratore di livello ultrasuonico, misuratore di velocità ultra a correlazione. Barra ed accessori PTC, conformi Wireless, antenna Wireless, cablaggio, cablaggio sensori, cablaggio sensori, cablaggio sensori