


TESTATA PROVVISORIA - SEZIONE TIPO 5 - DA PROG. 298,60 m A PROG. 460,10 m - CONFIGURAZIONE FINALE

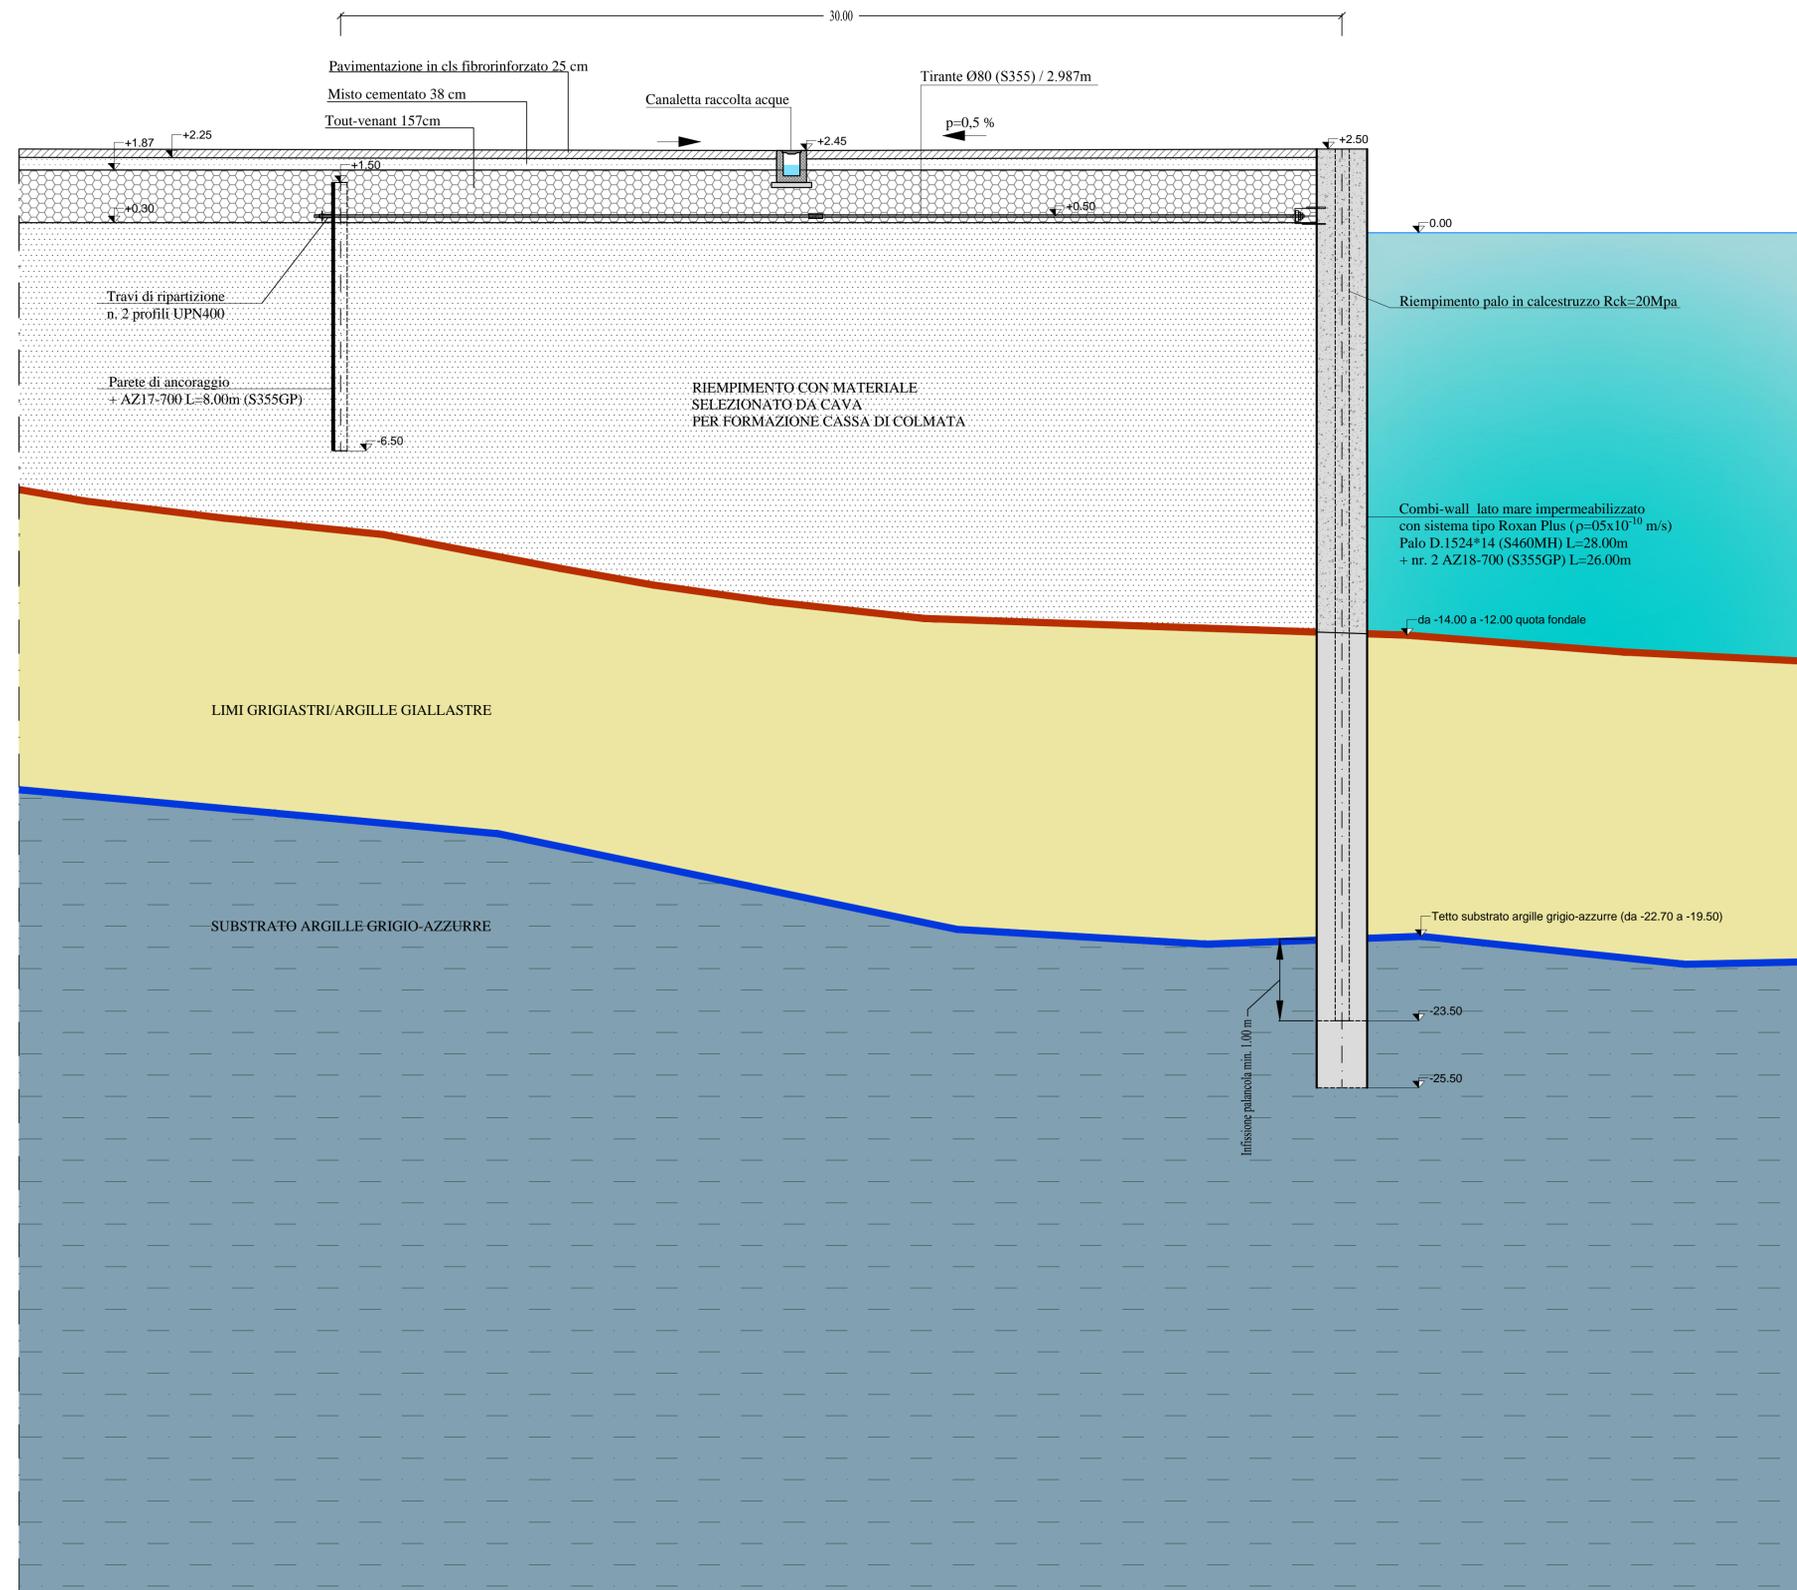

Autorità Portuale di Augusta

LAVORI DEL PRIMO STRALCIO E DEL SECONDO STRALCIO DELLA TERZA FASE DEL PORTO COMMERCIALE DI AUGUSTA - BANCINE CONTAINERS -

IMPRESE:



**Condotte** s.p.a.  
Fondata il 7 aprile 1880



(MANDATARIA)

(MANDANTI)

PROGETTO ESECUTIVO DI FUSIONE ED INTEGRAZIONE DEL I E II STRALCIO

3						
2						
1						
0	081114	PRIMA EMISSIONE				
REV.	DATA	EMISSIONE	RED.	VER.	APPR.	
1	073	OPERA	TIPO ELAB.	N° ELAB.	REV.	SCALA: 1:100
					A	

TITOLO ELABORATO:  
**OPERE A MARE**  
**BANCINE**  
Testata provvisoria - Sezione tipo 5

PROGETTAZIONE:



SIGMA INGEGNERIA s.r.l.  
Via della Libertà, 20/A  
00187 Roma (RM)  
Tel. 06/5050202 - Fax 06/5050203  
e-mail: sigma@sigmaing.it

(MANDATARIA)



(MANDANTE)

RESPONSABILE DEL PROCEDIMENTO:  
**Geom. Venerando Toscano**