


CONFINAMENTO COLMATA TRATTO 4a - SEZIONE TIPO 6 - DA PROG. 583,50 m A PROG. 599,70 m - CONFIGURAZIONE FINALE

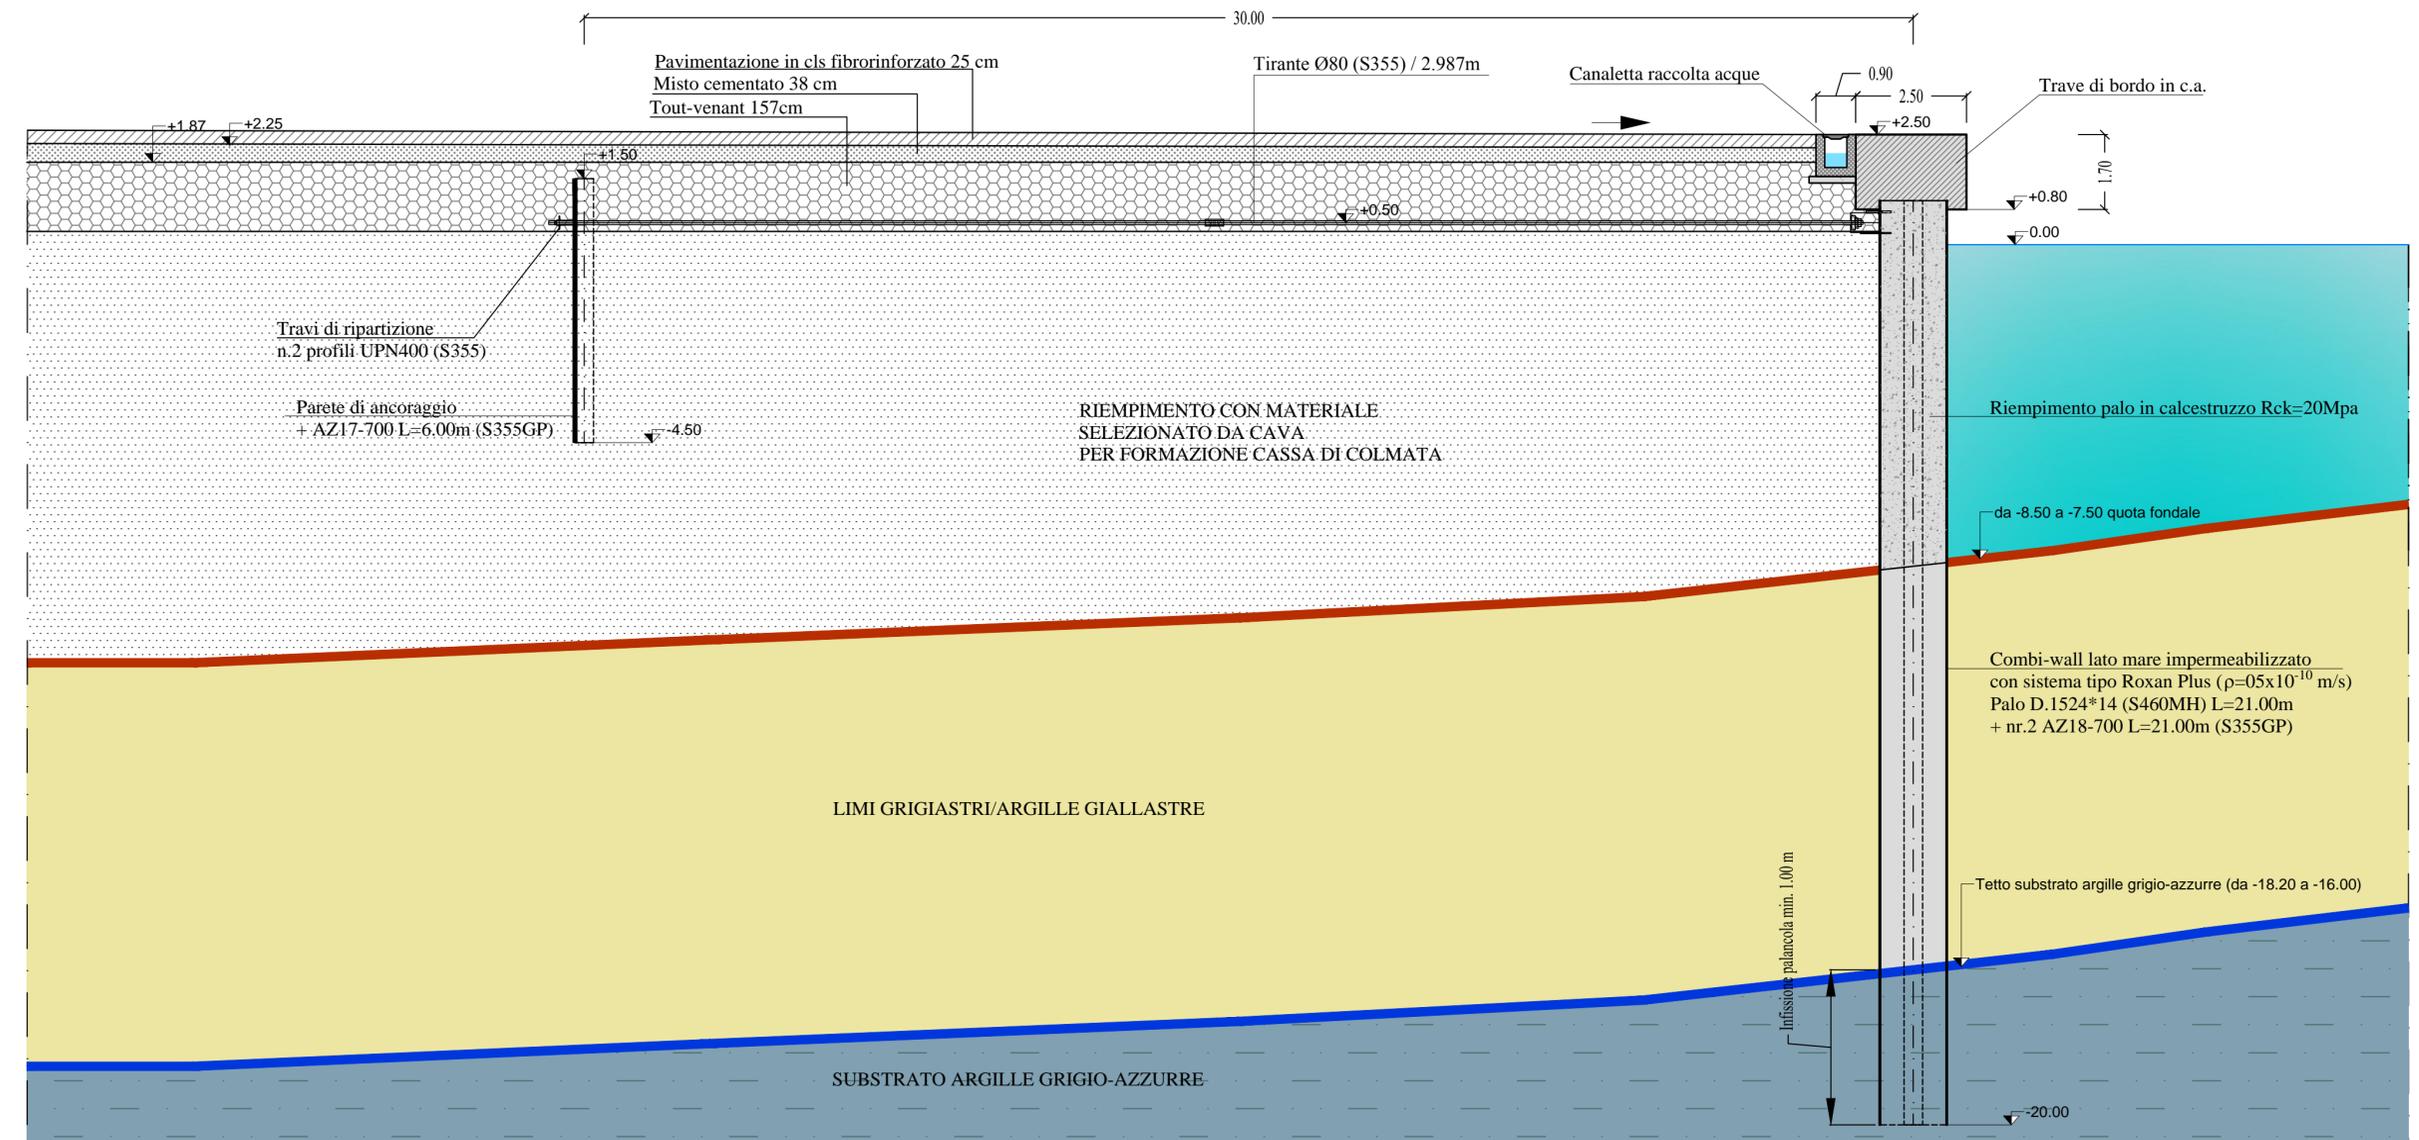

Autorità Portuale di Augusta

LAVORI DEL PRIMO STRALCIO E DEL SECONDO STRALCIO DELLA TERZA FASE DEL PORTO COMMERCIALE DI AUGUSTA - BANCHINE CONTAINERS -

IMPRESE:



**Condotte** S.p.A.  
Fondata il 7 aprile 1880  
(MANDATARIA)

**PIACENTINI COSTRUZIONI**

**Cosedil** spa  
(MANDANTE)

PROGETTO ESECUTIVO DI FUSIONE ED INTEGRAZIONE DEL I E II STRALCIO

3						
2						
1						
0	081114	PRIMA EMISSIONE		C.CARONIA	D.RIGOGLIOSO	F.GIORDANO
REV.	DATA	EMISSIONE		RED.	VER.	APPR.

PROGETTO	OPERA	TIPO ELAB.	N° ELAB.	REV.	SCALA:
1073	OM01	W	006	A	1:100

TITOLO ELABORATO:  
**OPERE A MARE**  
**BANCHINE**  
Confinamento colmata - Sezione tipo 6

PROGETTAZIONE:



**Dott. Ing. Aldo Muzi**  
ORDINE INGEGNERI ROMA N° 1998  
(MANDATARIA)

**SIGMA INGEGNERIA s.r.l.**  
Via della Libertà, 201/A  
00143 PALERMO  
Tel. 091/525742 - Fax 091/307909  
C.F. e P.A. 02630310425  
e-mail: sigmaingegneri@gmail.com

**Ing. F. Giordano**  
ORDINE INGEGNERI DELLA TOSCANA N° 3452  
(MANDANTE)

RESPONSABILE DEL PROCEDIMENTO:  
**Geom. Venerando Toscano**