



Autorità Portuale di Augusta

LAVORI DEL PRIMO STRALCIO E DEL SECONDO STRALCIO DELLA TERZA FASE DEL PORTO COMMERCIALE DI AUGUSTA - BANCHINE CONTAINERS -

IMPRESE:



Condotte S.p.A. Fondata il 7 aprile 1880 (MANDATARIA)



(MANDANTI)

PROGETTO ESECUTIVO DI FUSIONE ED INTEGRAZIONE DEL I E II STRALCIO

3					
2					
1					
0	081114	PRIMA EMISSIONE	C. CARONIA	D. RIGOGLIOSO	F. GIORDANO
REV.	DATA	EMISSIONE	RED.	VER.	APPR.

PROGETTO	OPERA	TIPO ELAB.	N° ELAB.	REV.	SCALA:
1073	OM01	Z	022	A	1:200


TITOLO ELABORATO: OPERE A MARE BANCHINE Confinamento colmata a terra - Sezione longitudinale L2-M1

PROGETTAZIONE:



RESPONSABILE DEL PROCEDIMENTO: Geom. Venerando Toscano

Tratto L ₂ -M ₁			
Descrizione elemento	n.	L [m]	i [m]
Palancola tipo Larssen 720	164	5,00	0,75
Gargame tipo LV Omega	1	5,00	-

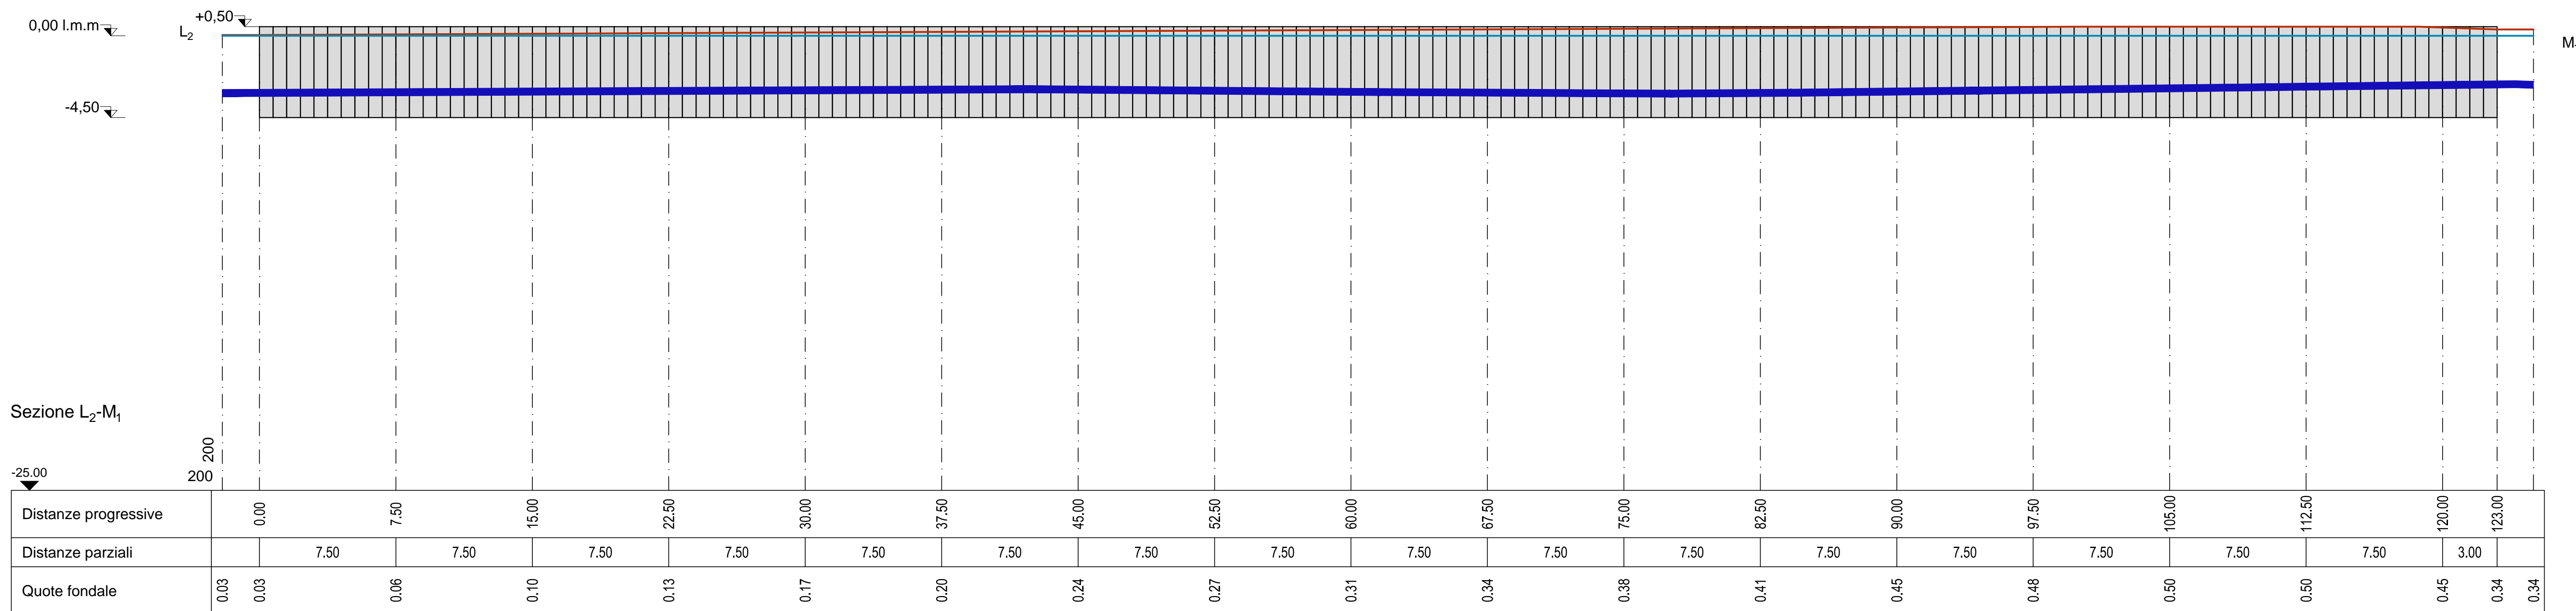

Sezione L₂-M₁