



| Tratto M ₂ -N ₁ | | | |
|---------------------------------------|----|-------|-------|
| Descrizione elemento | n. | L [m] | i [m] |
| Palancola tipo Larssen 720 | 42 | 5,00 | 0,75 |
| Gargame tipo LV Omega | 1 | 5,00 | - |

| Tratto M ₂ -N ₁ | | | |
|---------------------------------------|----|-------|-------|
| Descrizione elemento | n. | L [m] | i [m] |
| Palancola tipo Larssen 720 | 11 | 6,00 | 0,75 |
| Gargame tipo LV Omega | 1 | 6,00 | - |

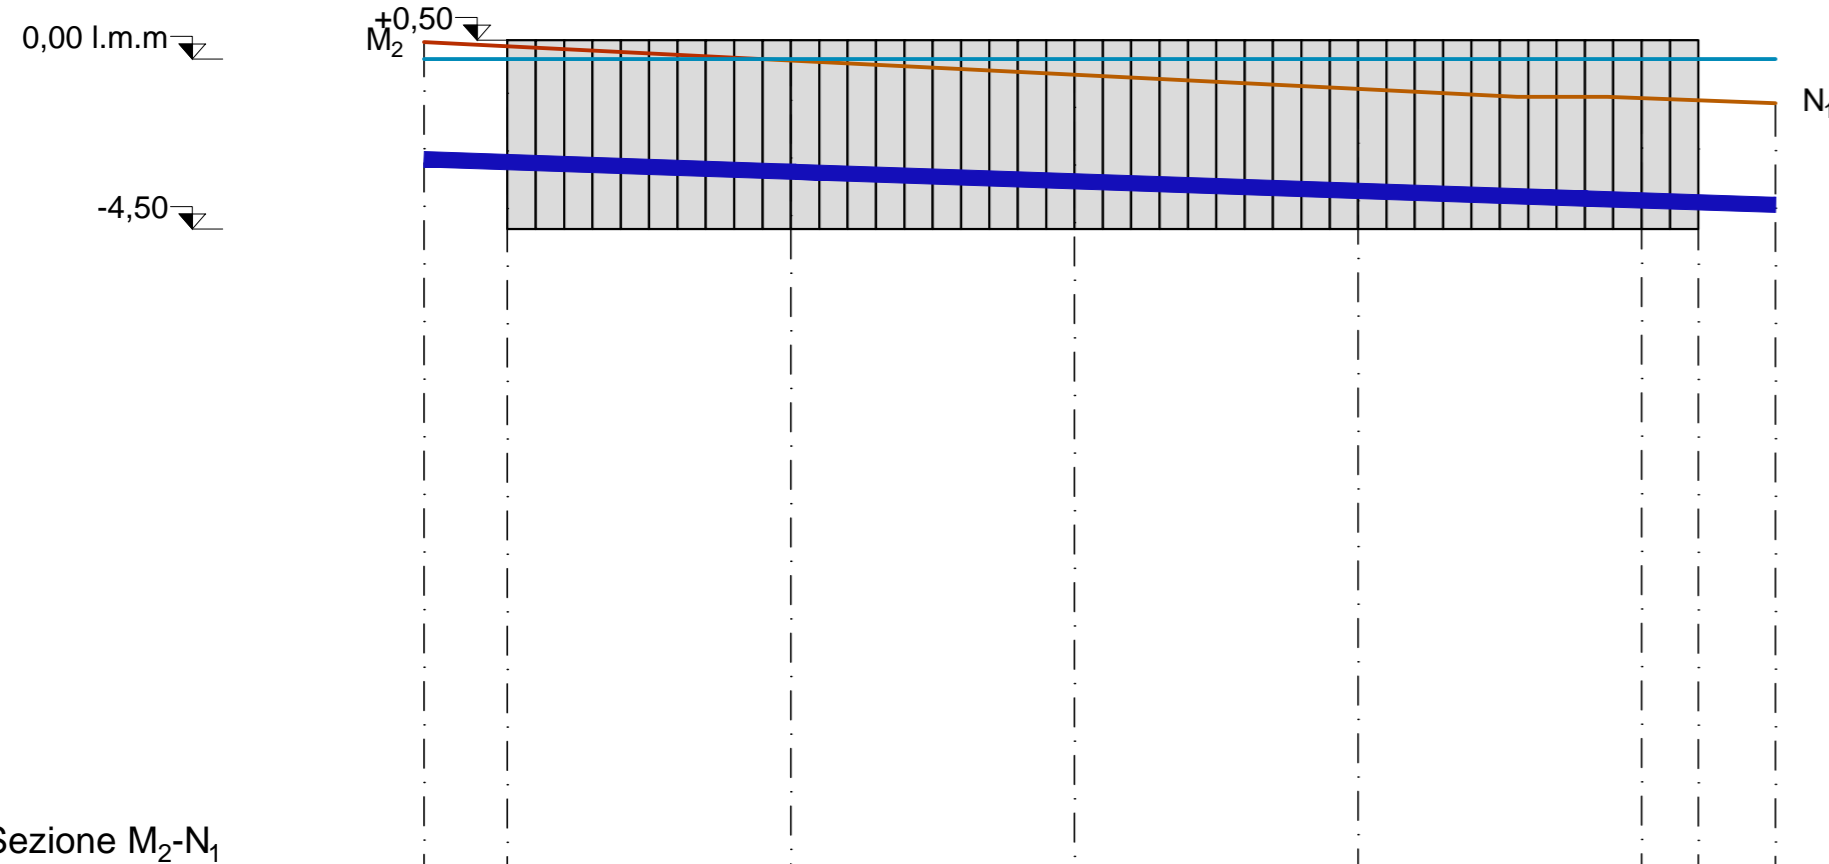

Sezione M₂-N₁

| | | | | | | |
|----------------------|------|------|-------|-------|-------|-------|
| Distanze progressive | 0.00 | 7.50 | 15.00 | 22.50 | 30.00 | 31.50 |
| Distanze parziali | | 7.50 | 7.50 | 7.50 | 7.50 | 1.50 |
| Quote fondale | 0.45 | 0.34 | -0.03 | -0.41 | -0.78 | -1.03 |
| | | | | | | -1.09 |
| | | | | | | -1.17 |

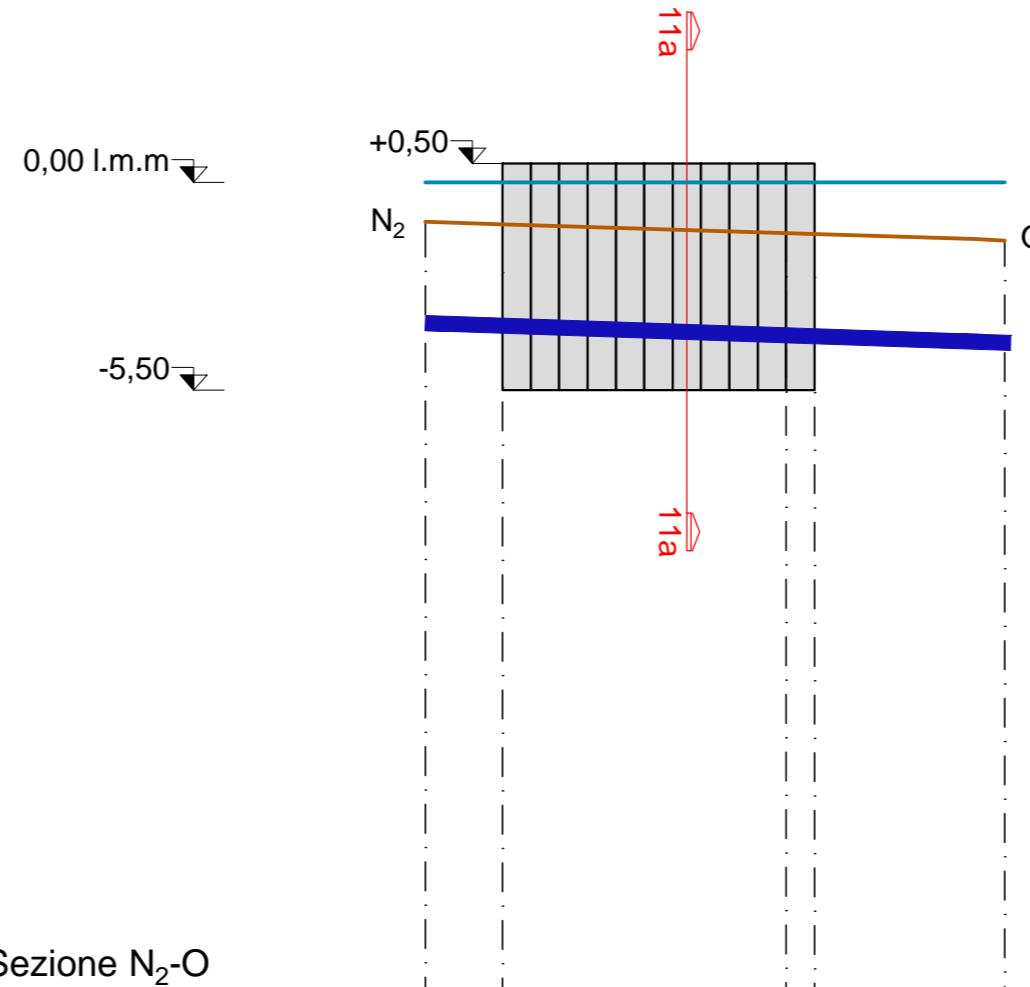

Sezione N₂-O

| | | | |
|----------------------|-------|-------|-------|
| Distanze progressive | 0.00 | 7.50 | 8.25 |
| Distanze parziali | | 7.50 | 0.75 |
| Quote fondale | -1.05 | -1.11 | -1.34 |
| | | | -1.37 |
| | | | -1.55 |



Autorità Portuale di Augusta

LAVORI DEL PRIMO STRALCIO E DEL SECONDO STRALCIO DELLA TERZA FASE DEL PORTO COMMERCIALE DI AUGUSTA - BANCHINE CONTAINERS -

IMPRESE:



Condotte s.p.a.
Fondata il 7 aprile 1880
(MANDATARIA)



(MANDANTI)

PROGETTO ESECUTIVO DI FUSIONE ED INTEGRAZIONE DEL I E II STRALCIO

| | | | | | |
|------|--------|-----------------|------|-------------|---------------|
| 3 | | | | | |
| 2 | | | | | |
| 1 | | | | | |
| 0 | 081114 | PRIMA EMISSIONE | | C. CARONIA | D. RIGOGLIOSO |
| | | | | F. GIORDANO | |
| REV. | DATA | EMISSIONE | RED. | VER. | APPR. |
| 1 | 073 | OM01 | Z | 023 | A |
| | | | | | SCALA: 1:200 |

TITOLO ELABORATO:

**OPERE A MARE
BANCHINE**

Confinamento colmata a terra - Sezioni longitudinali M2-N1 e N2-O

PROGETTAZIONE:



SIGMA INGEGNERIA s.r.l.
Via della Libertà, 201/A
50143 PALERMO
Tel. 091/255742 - Fax 091/307909
C.F. e P.IVA 02630310826
e-mail: sigmaingrsr@gmail.com

(MANDATARIA)



(MANDANTE)

RESPONSABILE DEL PROCEDIMENTO:
Geom. Venerando Toscano