
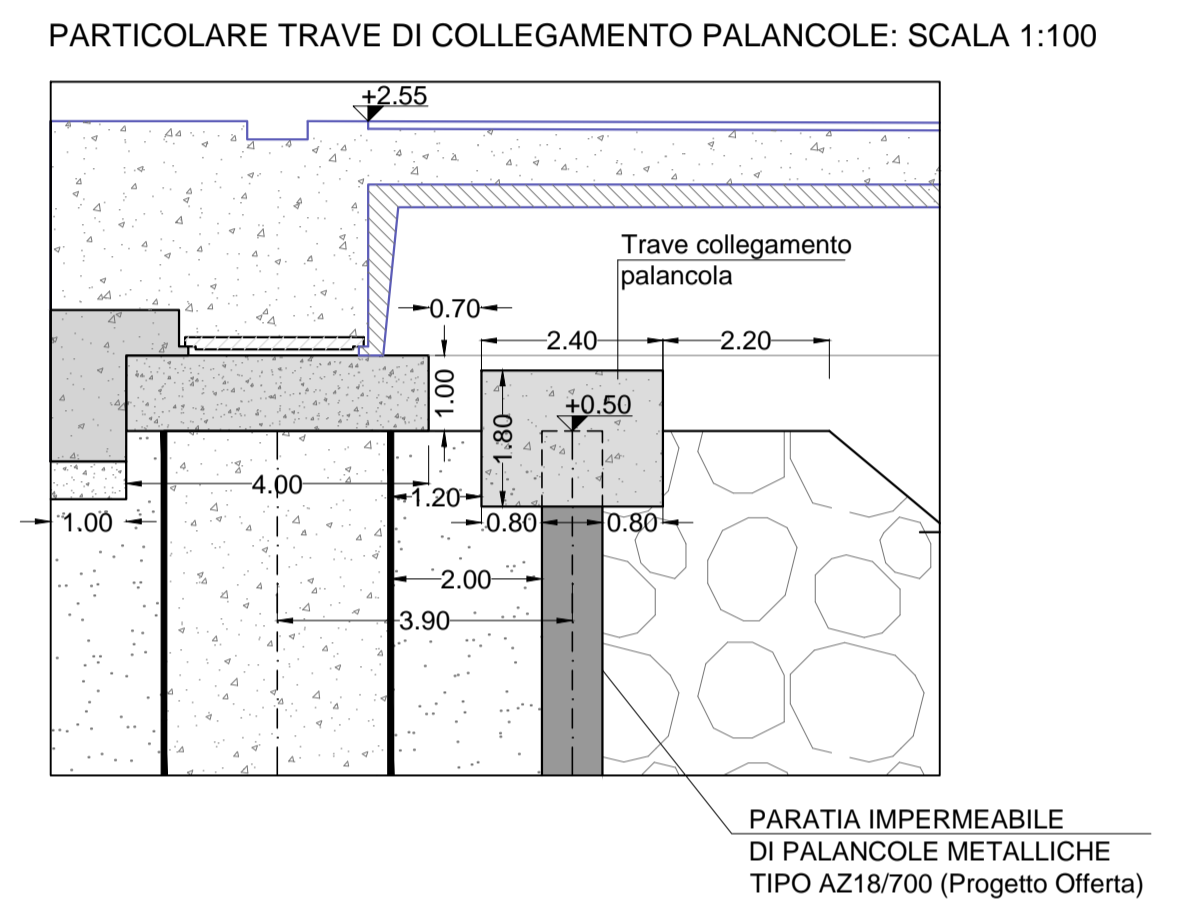


--- limite area di 1° stralcio
--- limite area di 2° stralcio
 area della marina militare o complementari non interessata dal presente stralcio
--- 1.00 Isobata (Rilievo multibeam Aprile 2014, equidistanza 1 m)
+ Punto piano quotato del Progetto a base gara (vedi elaborati 014/2 - Relazione piano quotato e 014/3 - Planimetria piano quotato)
--- Sezione longitudinale sulla paratina impermeabile di palancole

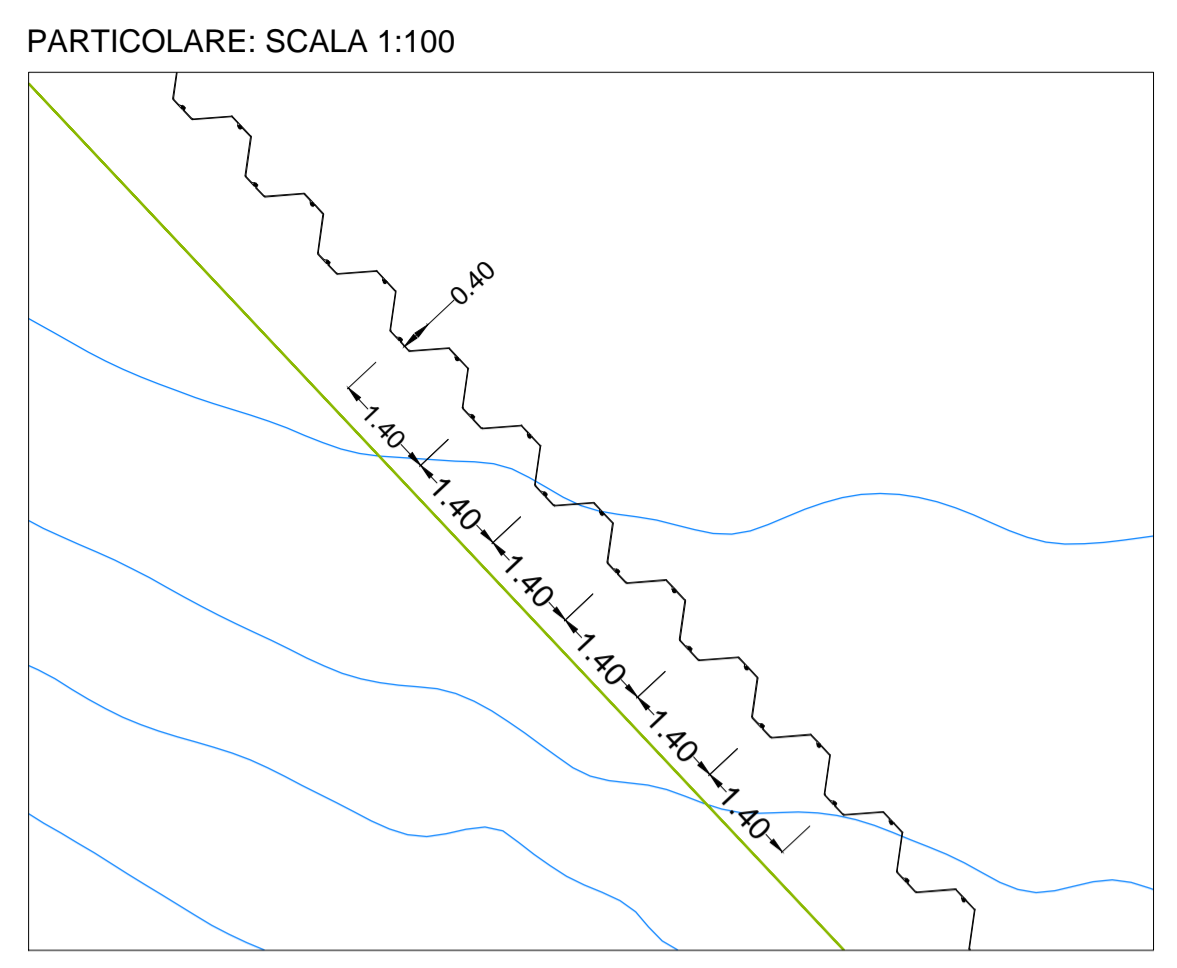

LAVORI DEL PRIMO STRALCIO E DEL SECONDO STRALCIO DELLA TERZA FASE DEL PORTO COMMERCIALE DI AUGUSTA - BANCHINE CONTAINERS -

IMPRESE:

Condotte S.p.A. (MANDATARIA)
PIACENTINI COSTRUZIONI
Cosedil spa (MANDANTI)

PROGETTO ESECUTIVO DI FUSIONE ED INTEGRAZIONE DEL I E II STRALCIO

3						
2						
1						
0	201214	PRIMA EMISSIONE		C. CARONIA	F. GIORDANO	F. GIORDANO
REV.	DATA	EMISSIONE		RED.	VER.	APPR.
1	073	OM02	P	006	A	SCALA: VARIE

TITOLO ELABORATO: **OPERE A MARE PIAZZALI**
 Planimetria palancole "OFFERTA" per realizzazione cassa di colmata

PROGETTAZIONE:

INCO (MANDATARIA)
SIGMA INGEGNERIA s.r.l.

RESPONSABILE DEL PROCEDIMENTO:
 Geom. Venerando Toscano