	Rilevato Cassa di Colmata	1207.84 m^3
	Sterro Cassa di Colmata	0.00 m^3

SEZIONE 27

Prog. 243.50m Scala 1:500

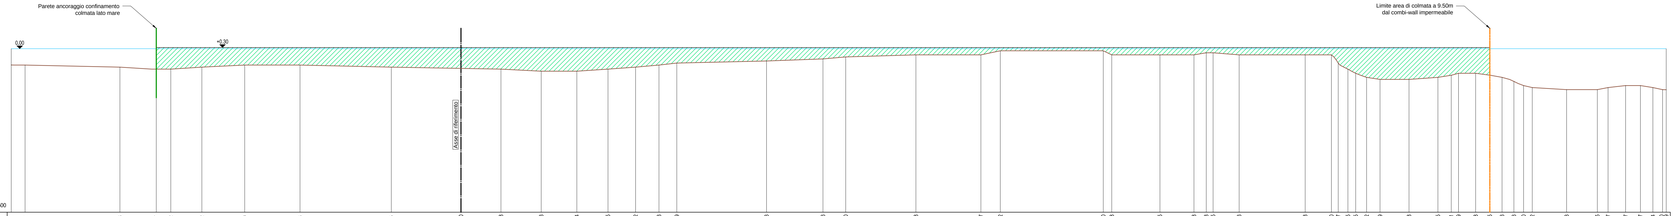

| | | |