



**Situazione attuale**  
scala 1:2000

REGIONE AUTONOMA DELLA SARDEGNA  
COMUNE DI OLBIA

PROGETTO PER LA REALIZZAZIONE DI UNA  
DARSENA PESCHERECCI A SERVIZIO  
DELL'IMPIANTO DI STOCCAGGIO E  
TRASFORMAZIONE DEL PESCATO

**3** PLANIMETRIA DI PROGETTO  
SCALA: 1:500


RIF. ELABORATO: 08-001-P-00-PPR-001	
DATA	OGGETTO
00 05-12-2013	
01 20-01-2015	REVISIONE
02	
03	
RED.: AF	VER.: AL APPR.: AR

<p>ESECUZIONE PROGETTO:</p>	<p>TEAM PROGETTO:</p> <p>Ing. Andrea Ritossa - coord. Ing. Francesco Ritossa Ing. Alessandro Lai Ing. Andrea Ritossa N. 4109</p>	<p>COMMITTENTE:</p> <p><b>SPANO GROUP S.r.l.</b> S.L. e S.A.S. Via Indipendenza, 40 <b>SPANO GROUP S.R.L.</b> P.Iva 07579980901</p>
-----------------------------	--	---

Il presente progetto, o parte di esso, non può essere riprodotto in alcuna forma, in alcun modo e per nessuno scopo, senza autorizzazione. Ogni infrazione sarà perseguita ai termini di legge.

DIMENSIONI POSTO BARCA	DIMENSIONI IMBARCAZIONE	NUMERO
13.00x4.50	12.00x4.00	9
TOTALE	TOTALE	9

SPANO GROUP SRL  
M/B denominata RUDY matricola OL 1176 metri 7.25  
M/B denominata ALESSANDRO metri 8.40  
BIO.TEC.MAR. SRL  
M/B denominata SARA matricola OL 1125 metri 6.50  
M/B denominata PAOLA matricola OL 1201 metri 6.50  
M/B denominata TITANIC matricola OL1208 metri 6.04  
Imbarcazione da carico cantiere ITALNAUTICA metri 7.50.

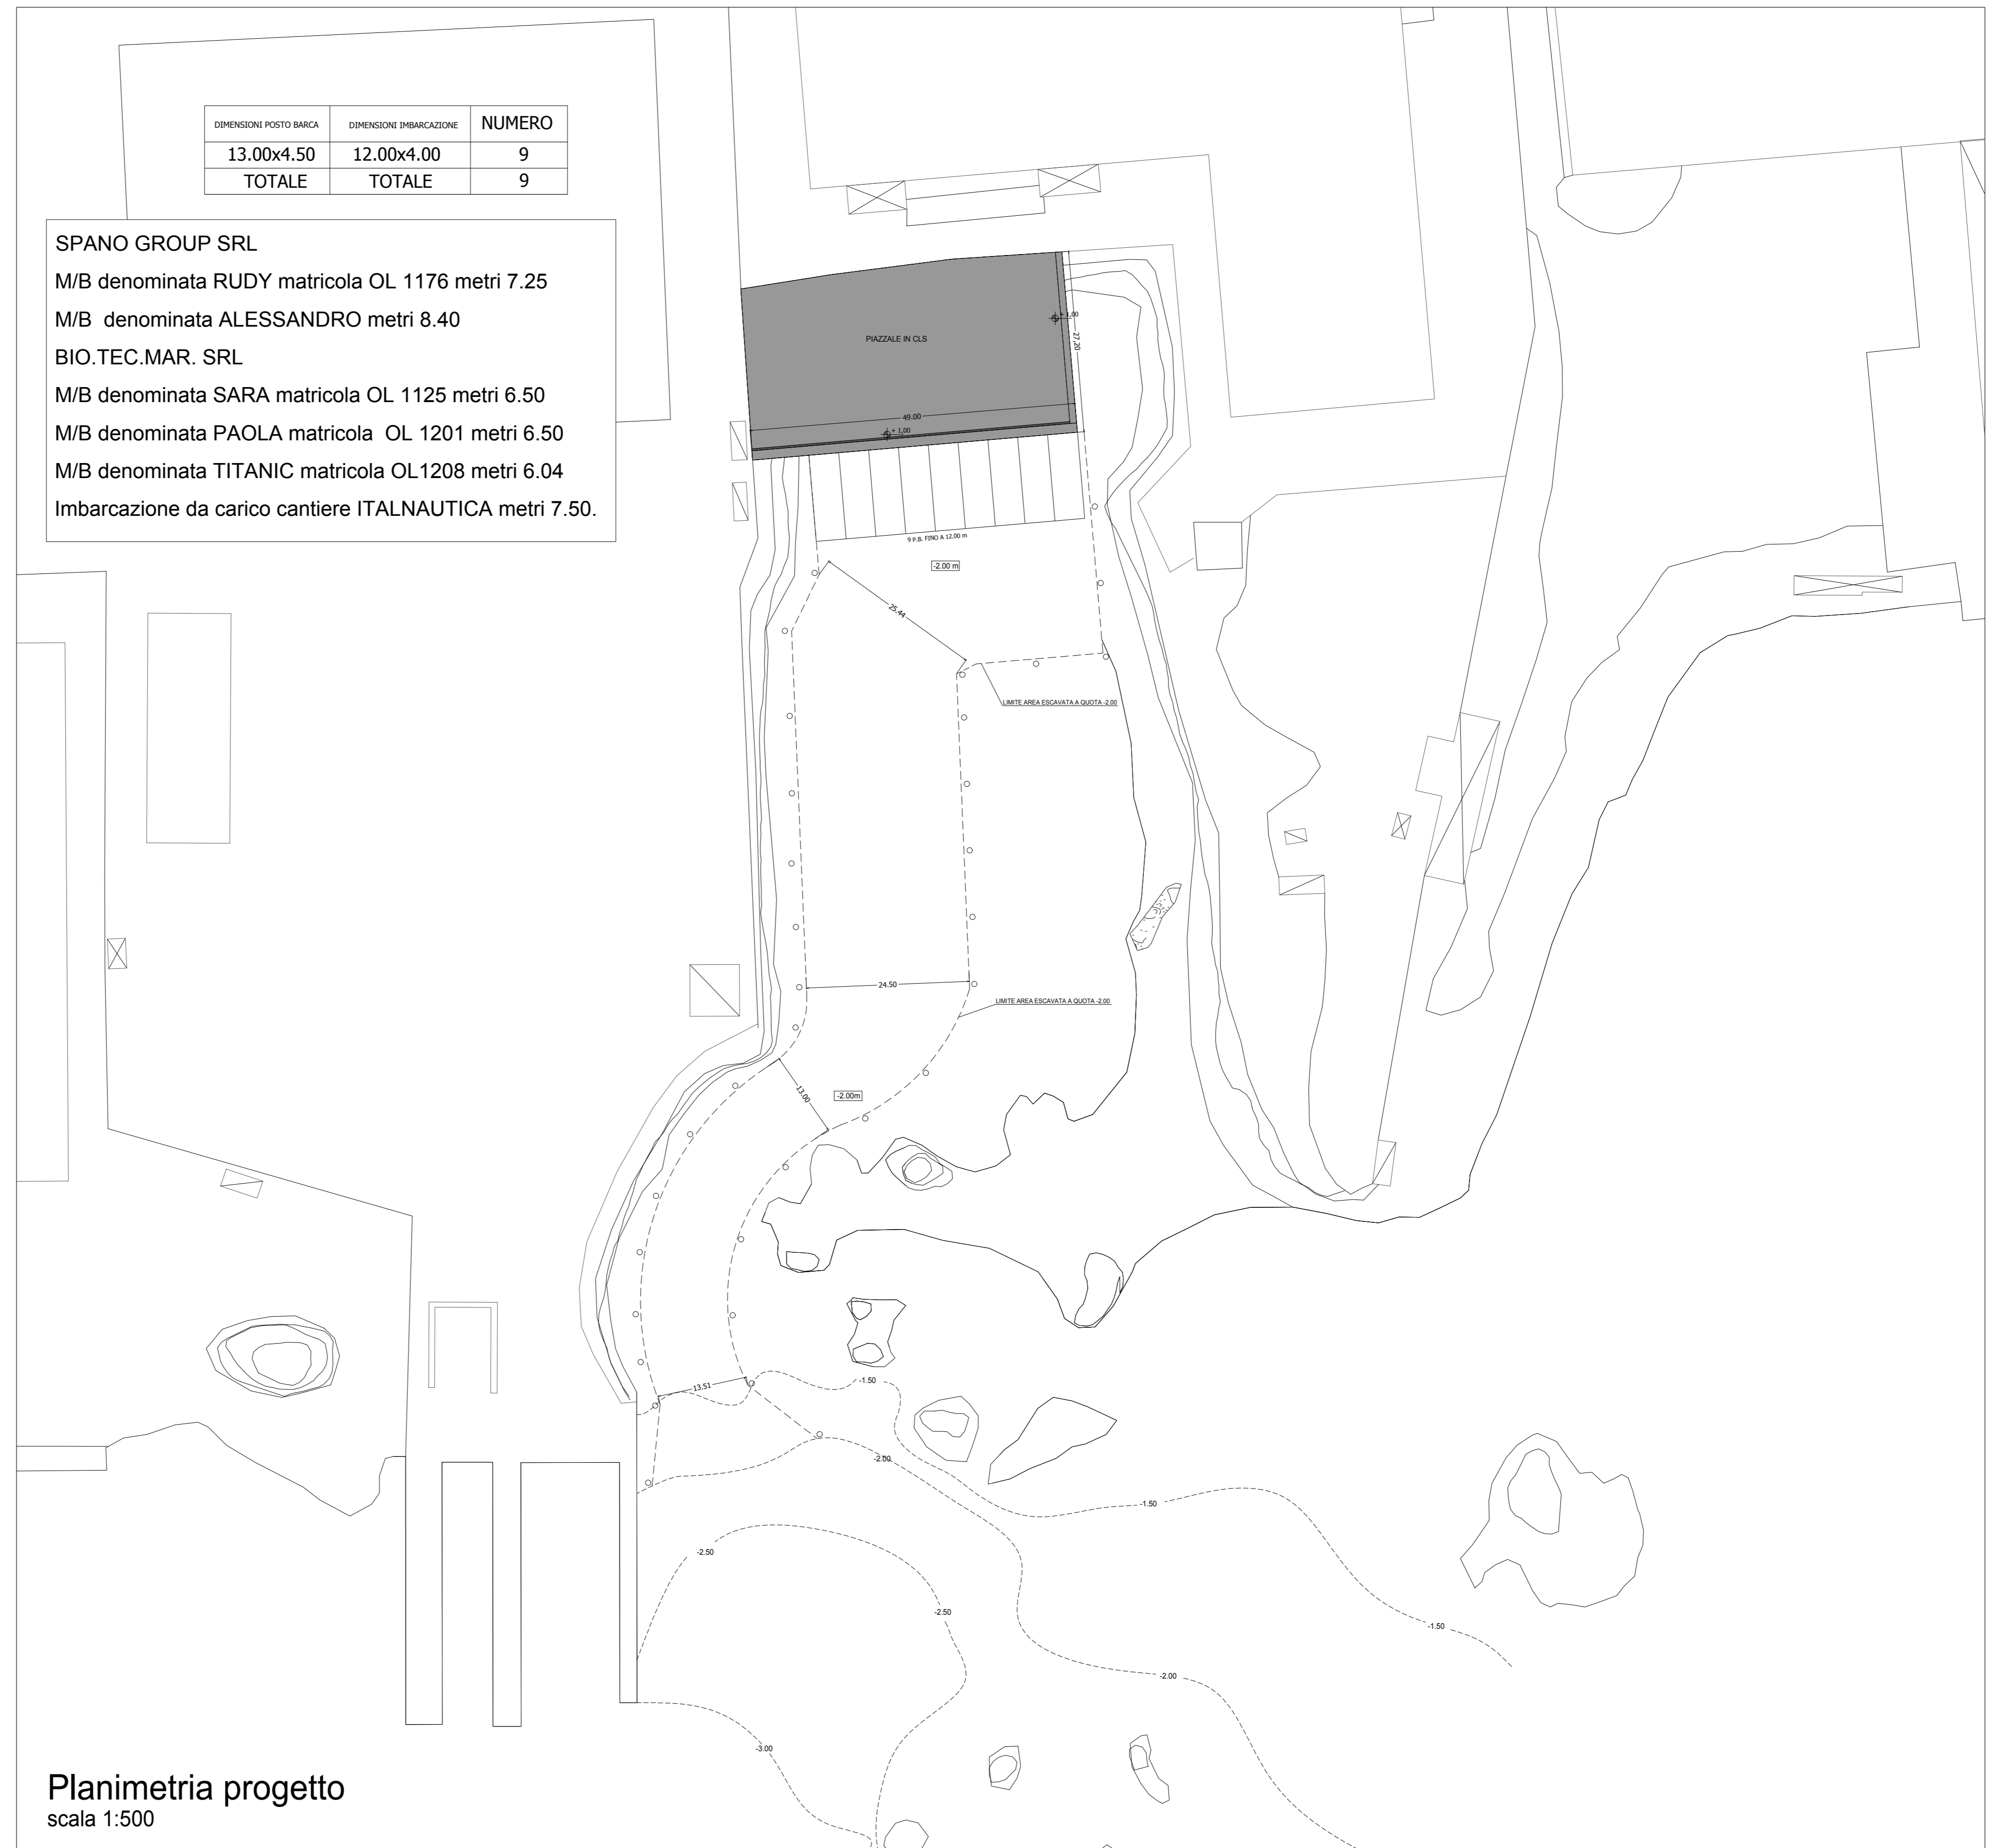

**Planimetria progetto**  
scala 1:500