


TUBAZIONI SVINCOLO TUFICO

Da	a	L [m]	Diametro (mm)	Interasse scarichi
T33-0+075.66	T34-0+092.87	18.00	400	18.00 m
T34-0+092.87	T35-0+103.96	20.00	400	20.00 m
T35-0+103.96	T36-0+108.90	6.70	315	6.70 m
T36-0+108.90	T37-0+102.90	8.00	400	8.00 m
T37-0+102.90	T38-0+091.450	8.00	400	8.00 m
T38-0+091.450	T39-0+087.80	48.00	315	24.00 m
T39-0+087.80	T40-0+087.80	6.00	315	6.00 m
T40-0+087.80	T41-0+094.80	10.60	315	10.60 m
T41-0+094.80	T42-0+160.00	62.90	315	21.00 m
T42-0+160.00	T43-0+189.00	27.00	400	27.00 m
T43-0+189.00	T44-0+235.20	22.50	400	22.50 m
T44-0+235.20	T45-0+235.40	9.00	400	9.00 m
T45-0+235.40	T46-0+235.40	11.00	400	11.00 m
T46-0+235.40	T47-0+054.65	5.70	315	5.70 m
T47-0+054.65	T48-0+054.65	17.00	400	17.00 m
T48-0+054.65	T49-0+049.40	30.00	315	30.00 m
T49-0+049.40	T50-0+079.50	18.00	315	18.00 m
T50-0+079.50	T51-0+097.60	6.00	315	6.00 m
T51-0+097.60	T52-0+114.40	13.00	400	13.00 m
T52-0+114.40	T53-0+134.70	21.00	400	21.00 m

Plato A

T33-0+075.66	T34-0+092.87	26.00	315	26.00 m
T34-0+092.87	T35-0+103.96	15.70	315	15.70 m
T35-0+103.96	T36-0+108.90	50.00	315	50.00 m
T36-0+108.90	T37-0+102.90	9.00	315	9.00 m
T37-0+102.90	T38-0+091.450	7.50	315	7.50 m
T38-0+091.450	T39-0+087.80	7.00	315	7.00 m
T39-0+087.80	T40-0+087.80	52.00	315	26.00 m
T40-0+087.80	T41-0+094.80	18.30	315	18.30 m
T41-0+094.80	T42-0+160.00	6.50	315	6.50 m
T42-0+160.00	T43-0+189.00	29.50	500	29.50 m
T43-0+189.00	T44-0+235.20	6.50	500	6.50 m
T44-0+235.20	T45-0+235.40	100.00	315	50.00 m
T45-0+235.40	T46-0+235.40	75.00	315	25.00 m
T46-0+235.40	T47-0+054.65	24.00	315	24.00 m
T47-0+054.65	T48-0+054.65	50.00	315	50.00 m
T48-0+054.65	T49-0+049.40	38.00	315	38.00 m
T49-0+049.40	T50-0+079.50	30.00	315	30.00 m
T50-0+079.50	T51-0+097.60	45.00	315	45.00 m
T51-0+097.60	T52-0+114.40	20.00	315	20.00 m
T52-0+114.40	T53-0+134.70	17.00	315	17.00 m

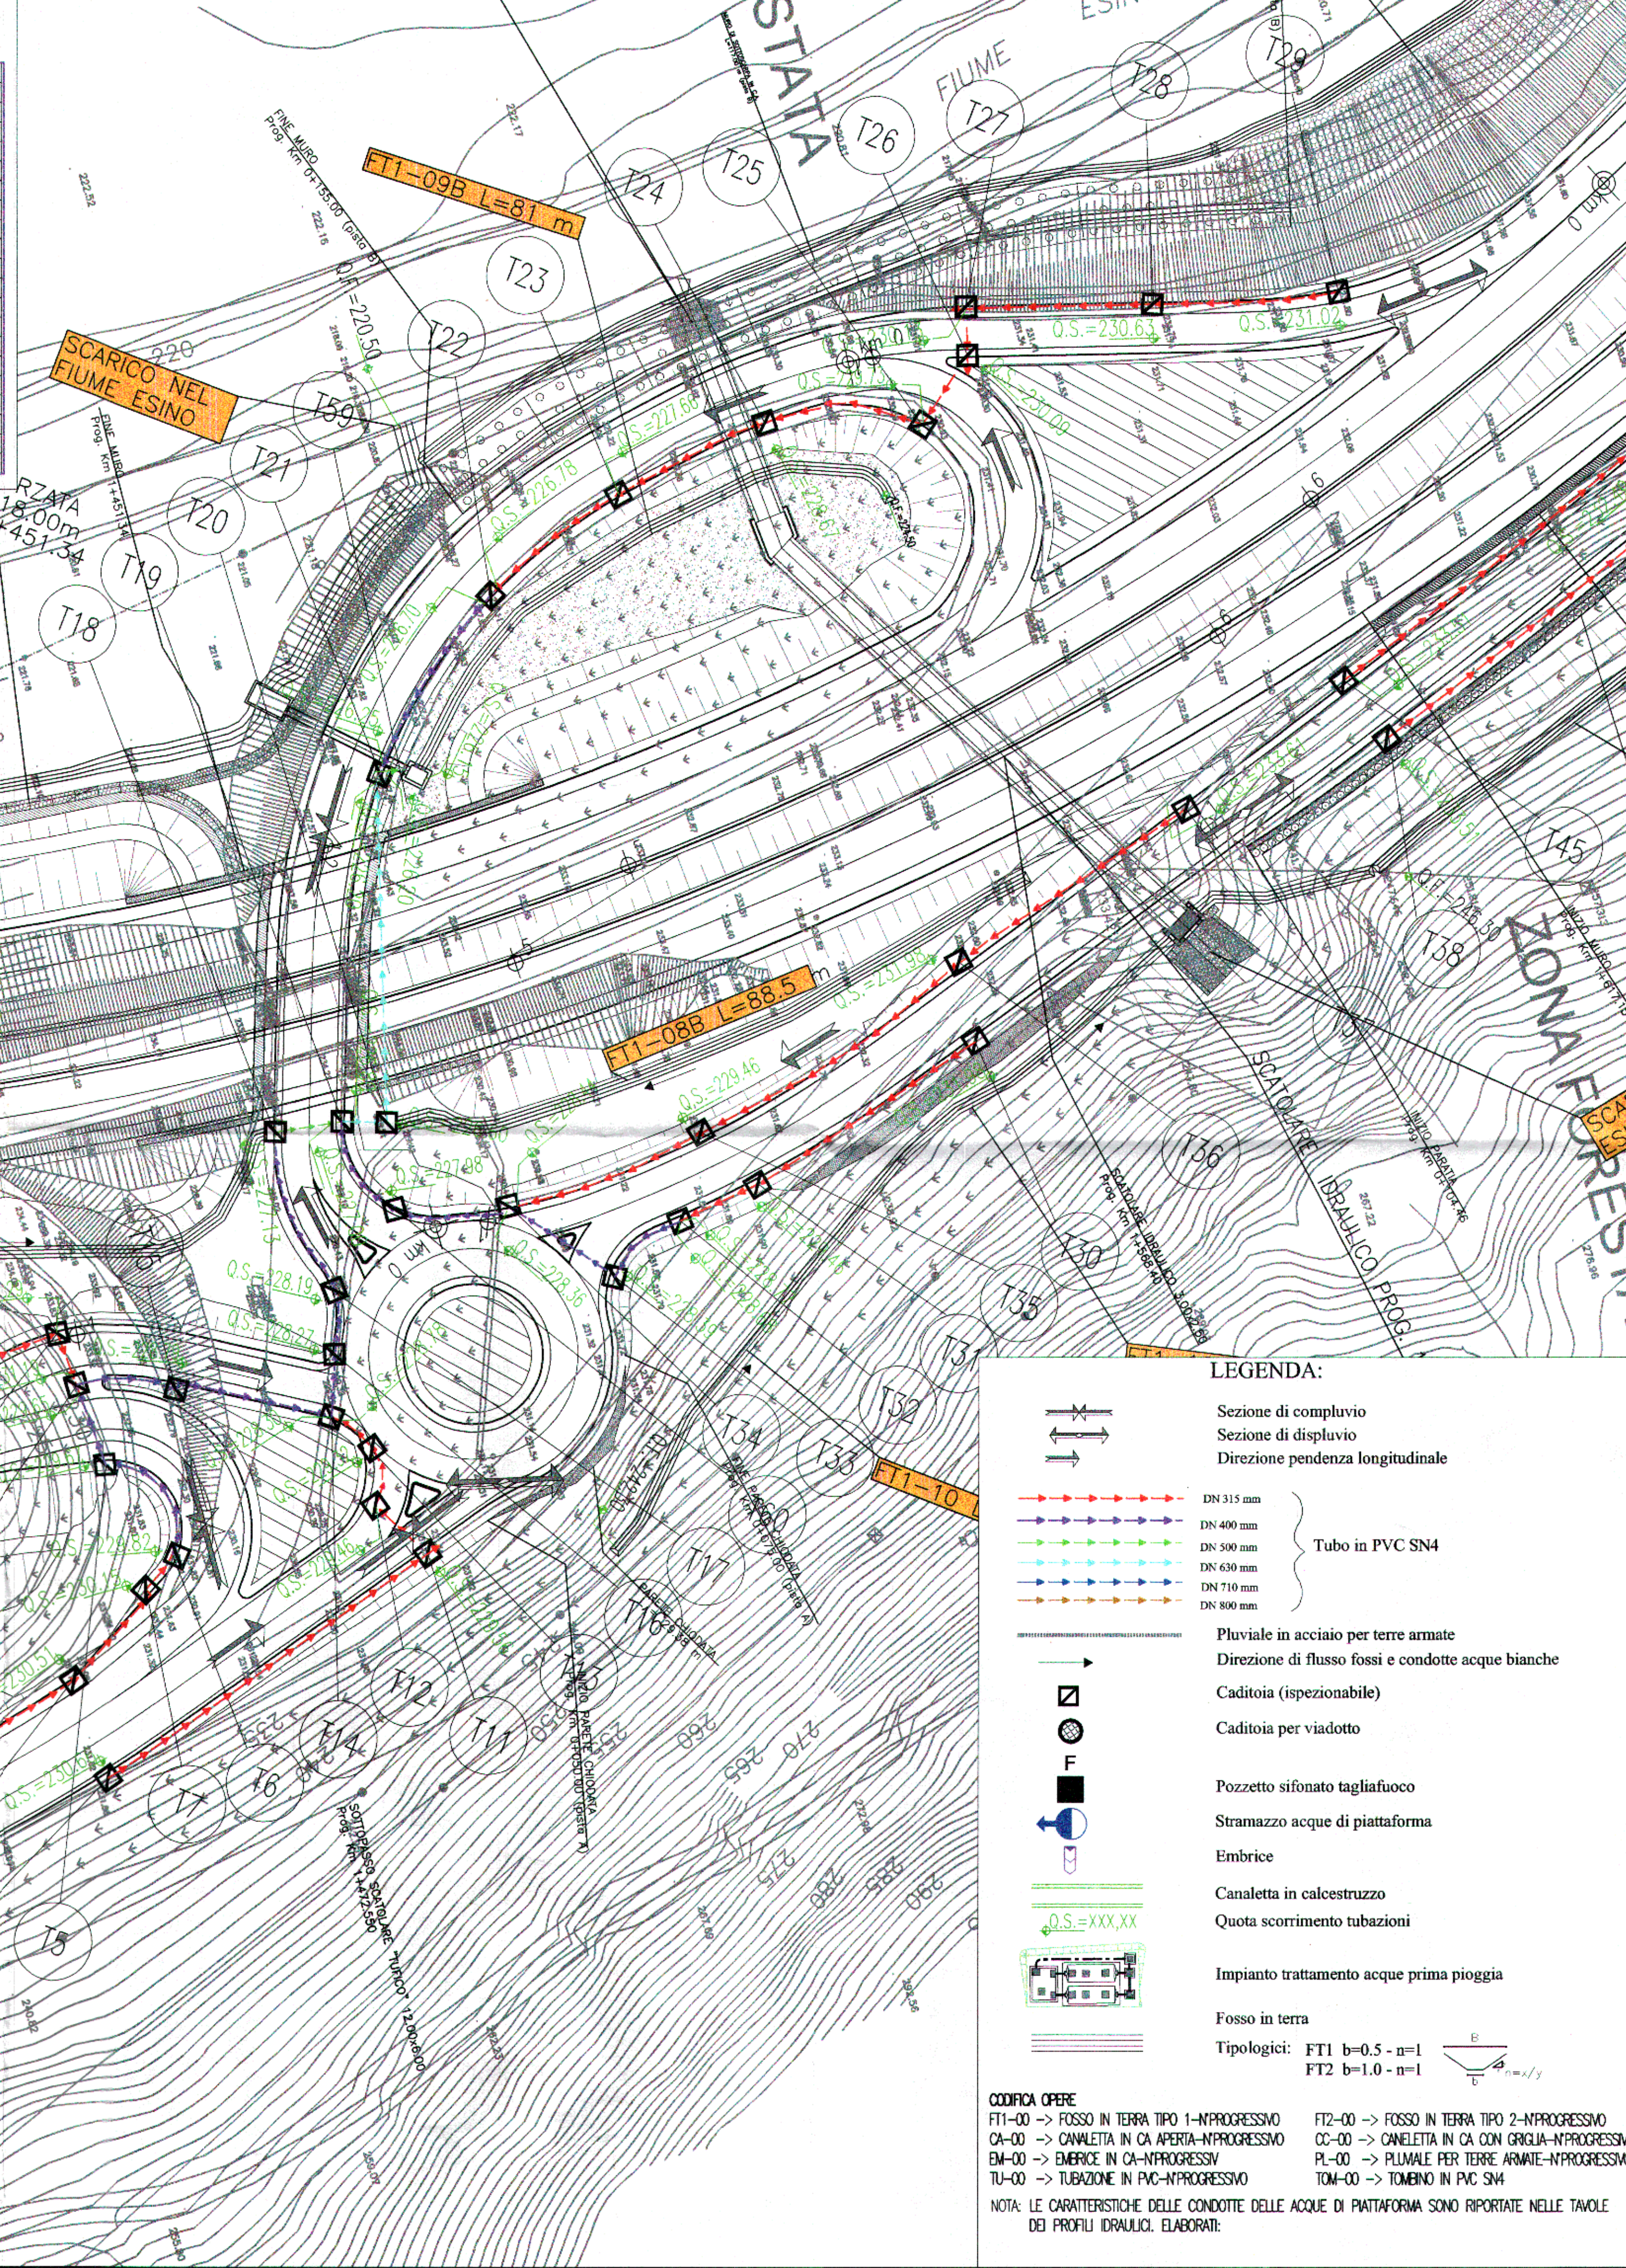

LEGENDA:


- Sezione di compluvio
- Sezione di dislivello
- Direzione pendenza longitudinale
- Tubo in PVC SN4
- Pluviale in acciaio per terre armate
- Direzione di flusso fossi e condotte acque bianche
- Caditoia (ispezionabile)
- Caditoia per viadotto
- Pozzetto sifonato tagliafuoco
- Stramazzone acque di piattaforma
- Embrice
- Canaletta in calcestruzzo
- Quota scorrimento tubazioni
- Impianto trattamento acque prima pioggia
- Fosso in terra
- Tipologici: FT1 b=0.5 - n=1; FT2 b=1.0 - n=1

CODIFICA OPERE:

FT1-00 -> FOSSO IN TERRA TIPO 1-N-PROGRESSIVO
CA-00 -> CANALETTA IN CA APERTA-N-PROGRESSIVO
EM-00 -> EMBRICE IN CA-N-PROGRESSIVO
TU-00 -> TUBAZIONE IN PVC-N-PROGRESSIVO

FT2-00 -> FOSSO IN TERRA TIPO 2-N-PROGRESSIVO
CC-00 -> CANALETTA IN CA CON GRIGLIA-N-PROGRESSIVO
PL-00 -> PLUVIALE PER TERRE ARMATE-N-PROGRESSIVO
TOM-00 -> TOMINO IN PVC SN4

NOTA: LE CARATTERISTICHE DELLE CONDOTTE DELLE ACQUE DI PIATTAFORMA SONO RIPORTATE NELLE TAVOLE DEI PROFILI IDRAULICI. ELABORATI:

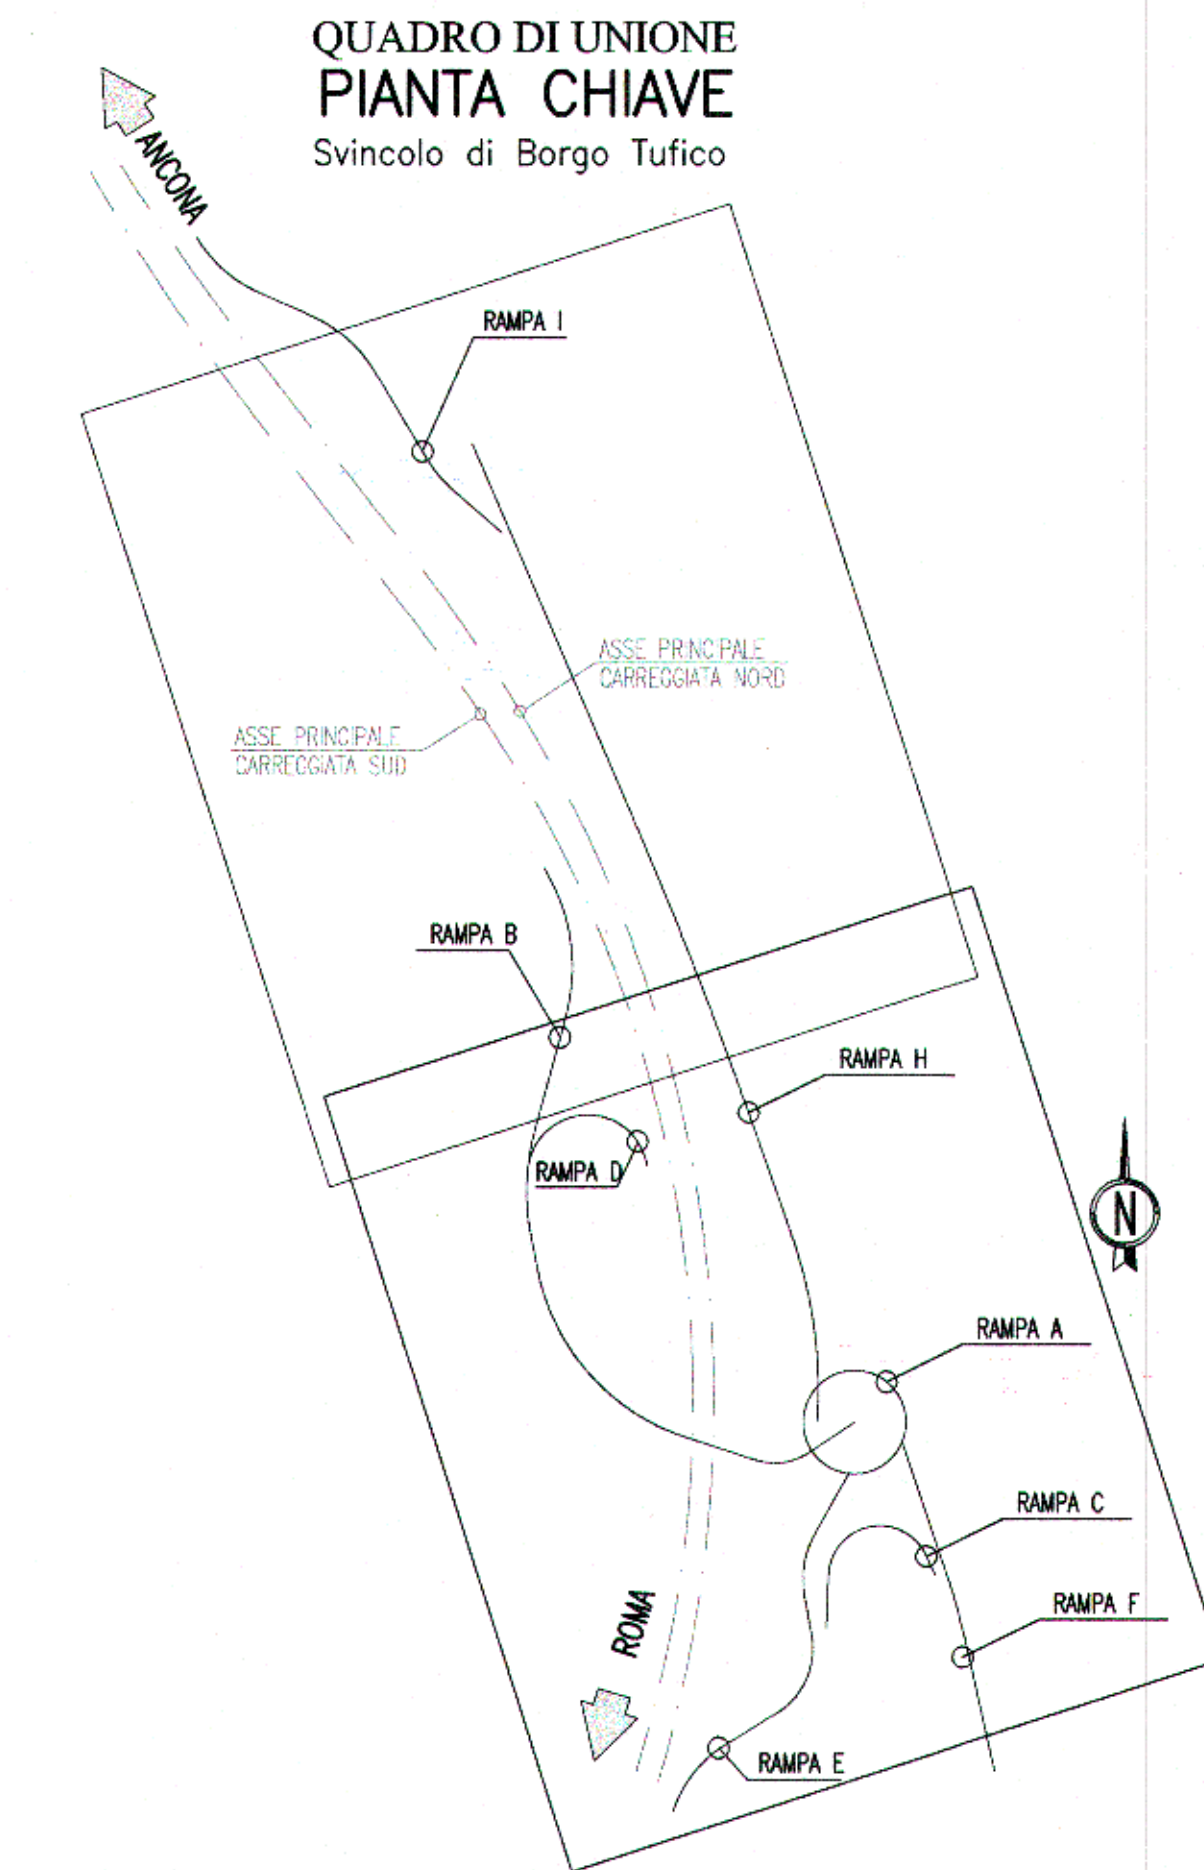

QUADRILATERO
Marche Umbria S.p.A.

ASSE VIARIO MARCHE-UMBRIA E QUADRILATERO DI PENETRAZIONE INTERNA MAXI LOTTO 2

LAVORI DI COMPLETAMENTO DELLA DIRETTRICE PERUGIA ANCONA: SS. 318 DI "VALFABBRICA", TRATTO PIANELLO - VALFABBRICA
SS. 76 "VAL D'ESINO", TRATTO FOSSATO VICO - CANCELLI E ALBACINA - SERRA SAN QUIRICO
"PEDEMONTANA DELLE MARCHE", TRATTO FABRIANO-MUCCIA-SFERCIA.

PROGETTO ESECUTIVO DI DETTAGLIO

CONTRAENTE GENERALE:
DIRPA S.c.a.r.l.
Direttrice Perugia Ancona e Pedemontana delle Marche

Il responsabile del contraente generale:
Ing. Paolo Castelli

PROGETTAZIONE:
SGAI s.r.l. di E. Forlani & C.
Studio di Ingegneria e Geologia Supporto

Il responsabile del progetto:
Ing. Filippo Forlani
Dott. Edmondo Forlani

IL RESPONSABILE DEL PROCEDIMENTO:
Ing. Vincenzo Lomma

IL DIRETTORE DEI LAVORI:
Ing. Fulvio Giovannini

1.1.B - SS 76 TRATTO ALBACINA SERRA S. QUIRICO INTERSEZIONE E SVINCOLI
Svincolo Tufico
Planimetria idraulica - Tav. 1 di 2

SCALA: 1:500
DATA: LUGLIO 2015

Codice Unico di Progetto (CUP): **F12C03000050021** (Assegnato CIPR 20/04/2015)

Codice elaborato: **L070311B E12CS40000 PLA04E**

REV.	DATA	DESCRIZIONE	Redatto	Controllato	Approvato
E	20/07/2015	PROGETTO ESECUTIVO DI DETTAGLIO	SGAI	S.SCOLA	C. GIULIETTI
D	19/06/2015	PROGETTO ESECUTIVO DI DETTAGLIO	SGAI	S.SCOLA	C. GIULIETTI
C	25/06/2008	EMISSIONE A SEGUITO 2° ISTRUTT. ANAS	GIRPA	A. BRUNELLI	L. PANZAN