


INQUADRAMENTO GENERALE
(SCALA 1 : 2000)



COORDINATE DI TRACCIAMENTO

PUNTI	NORD	EST
2000.1.1	52724.637	5294.554
2000.1.2	52724.637	5295.292
2000.1.3	52724.637	5296.030
2000.1.42	52724.637	5324.812

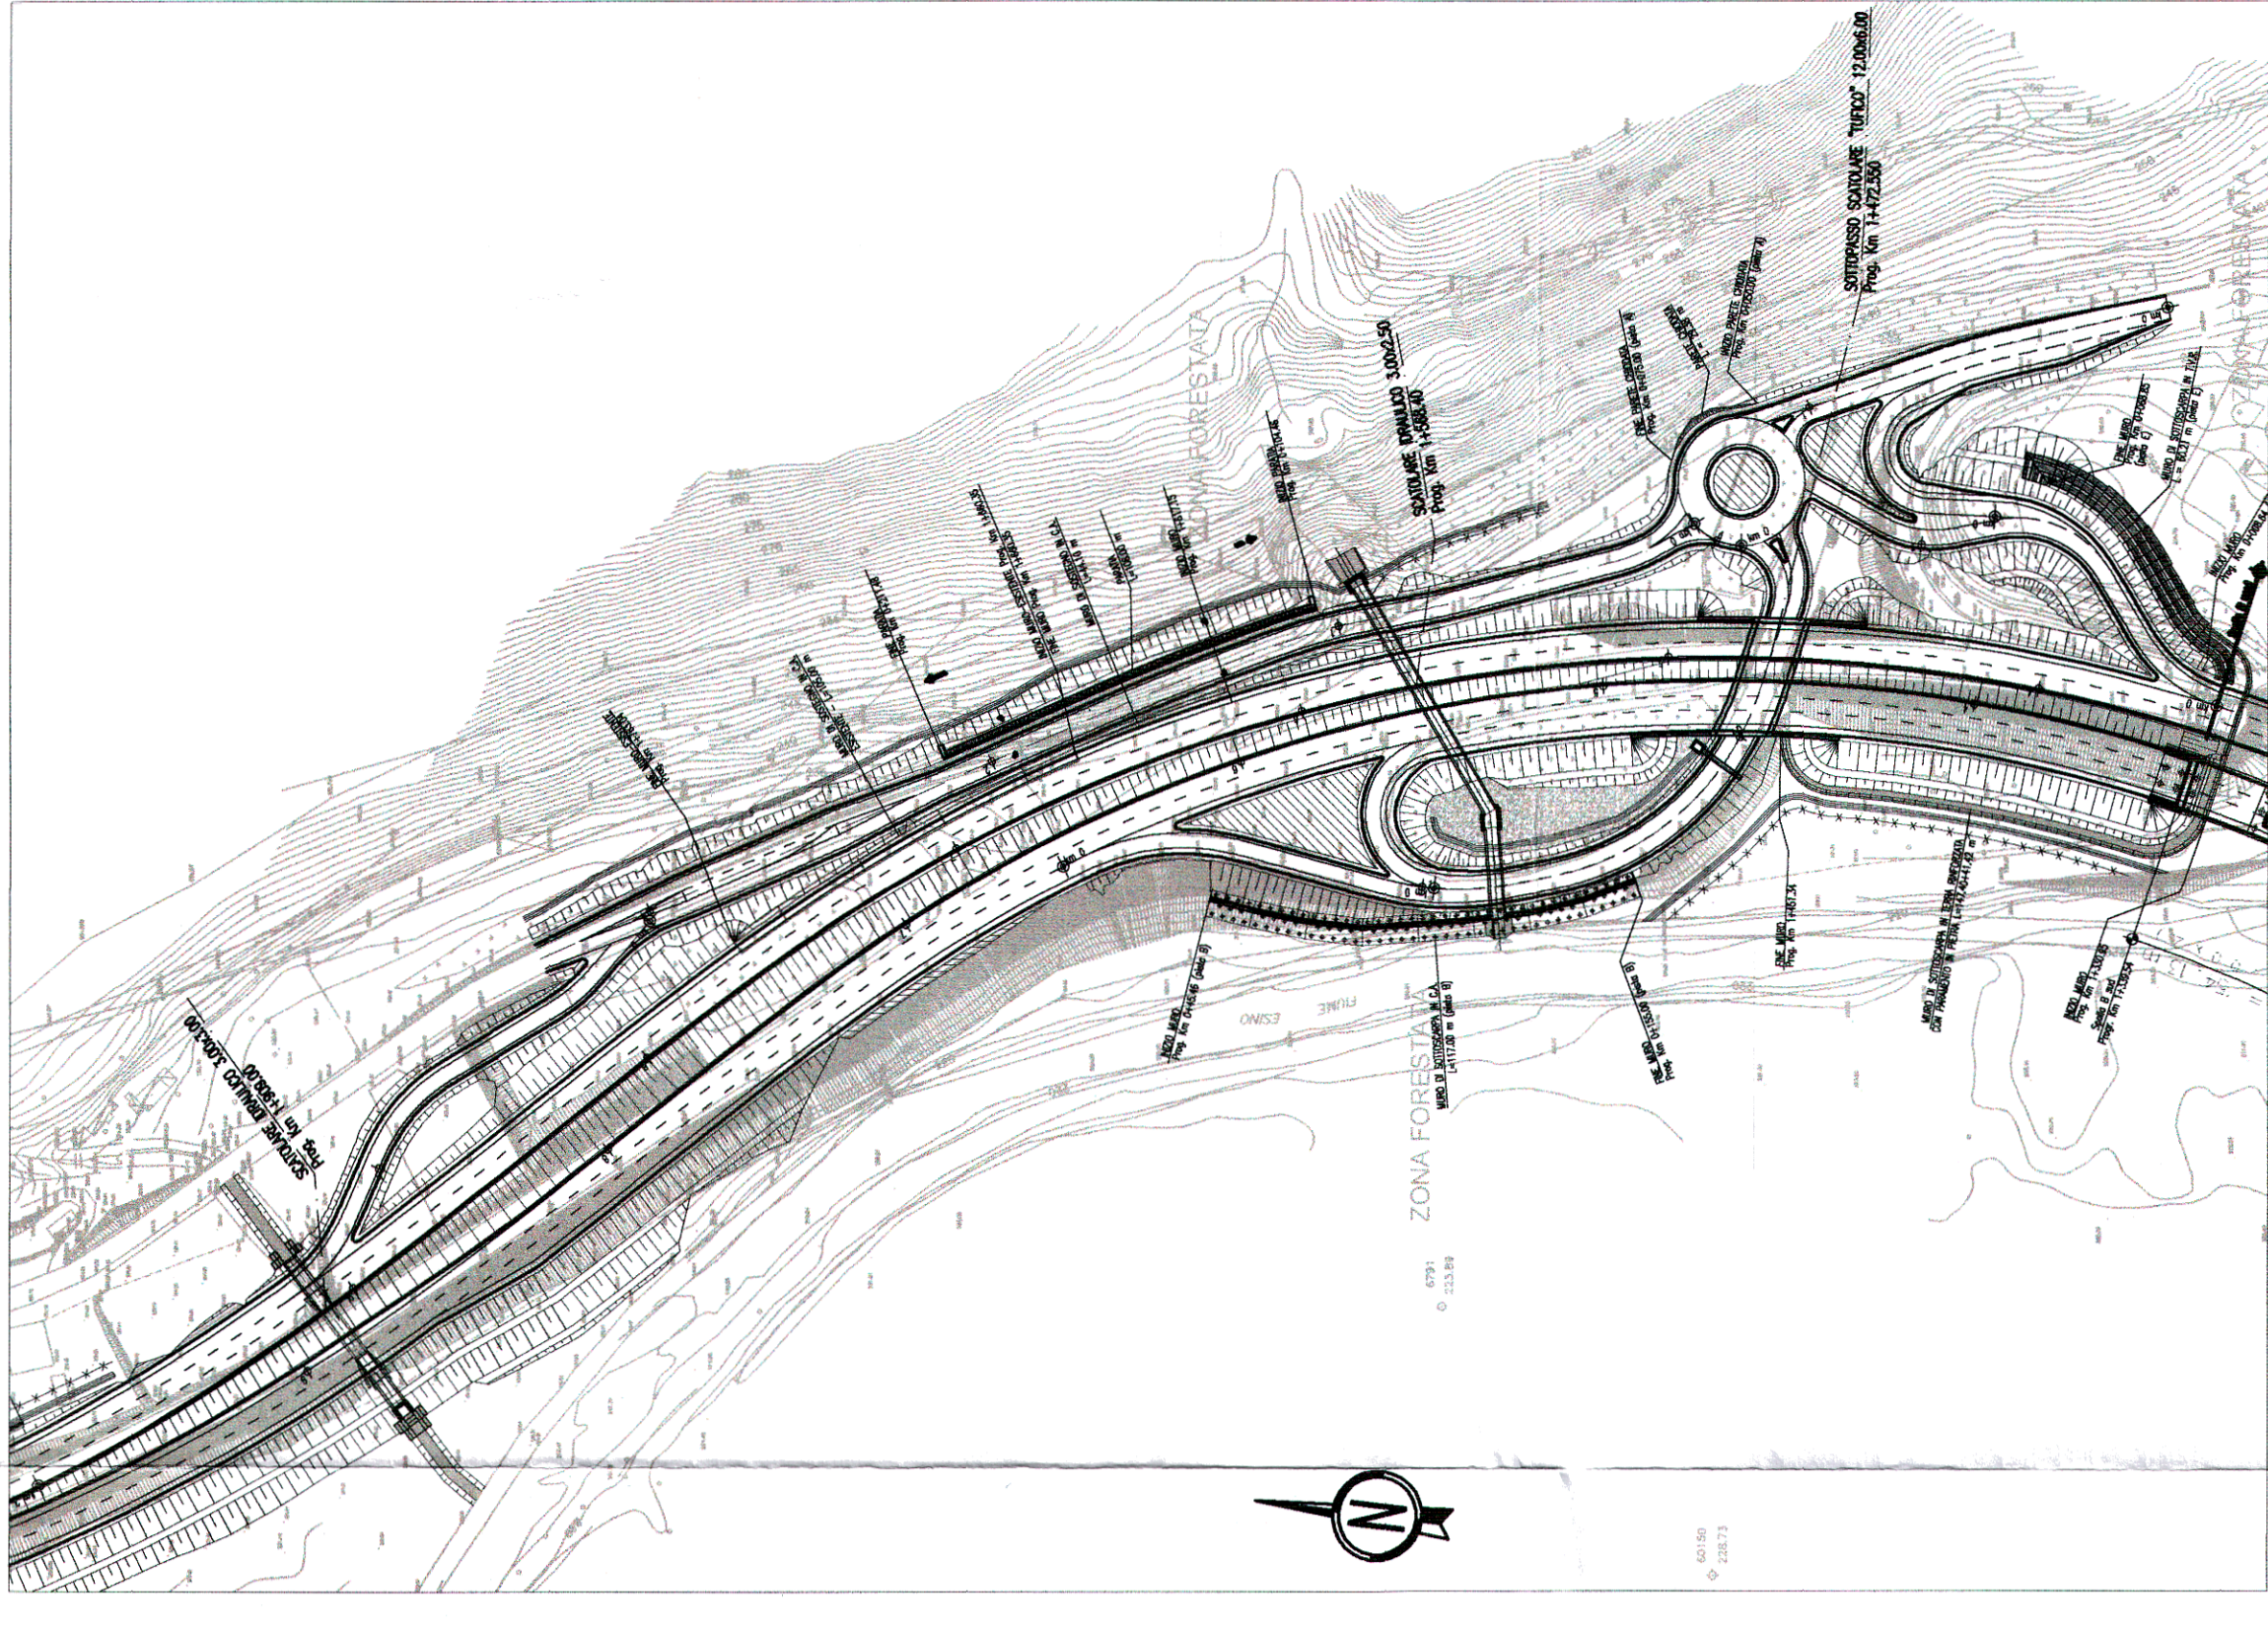

**ASSE VIARIO MARCHE-UMBRIA
E QUADRILATERO DI PENETRAZIONE INTERNA
MAXI LOTTO 2**

LAVORI DI COMPLETAMENTO DELLA DIRETTRICE PERUGIA ANCONA:
OPERE PER IL TRATTO "VALFABRICA" - TRATTO PANTELLO - VALFABRICA SAN QUIRICO
"PEDIANTANA DELLE MARCHE" - TRATTO FABIANO-MACCA-SERENA.

PROGETTO ESECUTIVO DI DETTAGLIO

CONTRATTO GENERALE: *Il responsabile del contratto generale:*
DIRPA S.c.a.r.l.
Ing. Paolo Casali

PROGETTAZIONE:
SIA S.p.A.
Ing. Tommaso Di Bari
Dott. Fabrizio Pizzoni

PROGETTAZIONE:
ORDINE DEGLI INGEGNERI della Provincia di TARANTO
DOTT. ING. **PAOLO CASALI**
DOTT. ING. **PAOLO CASALI**


PIANTA
(SCALA 1 : 200)

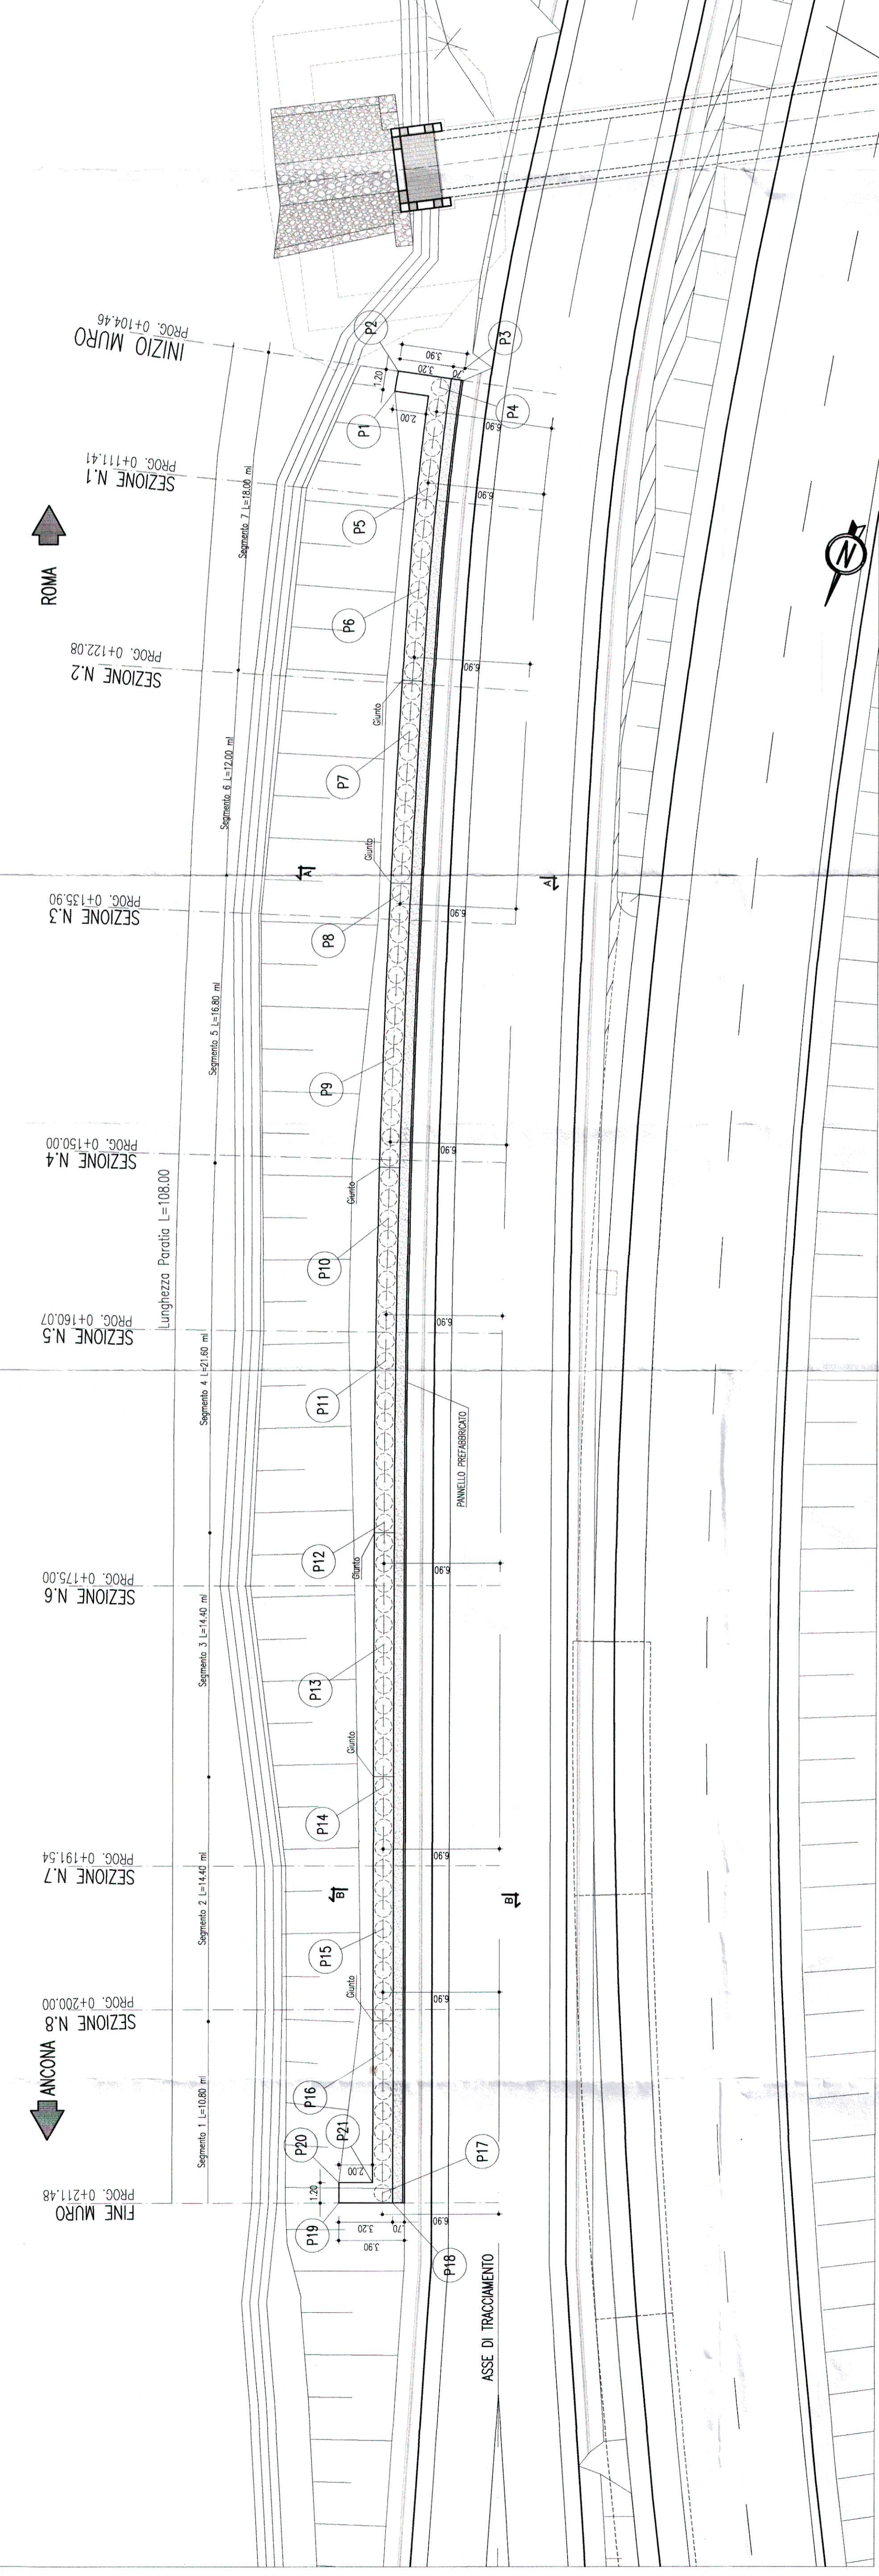


PROFILO
(SCALA 1 : 200)

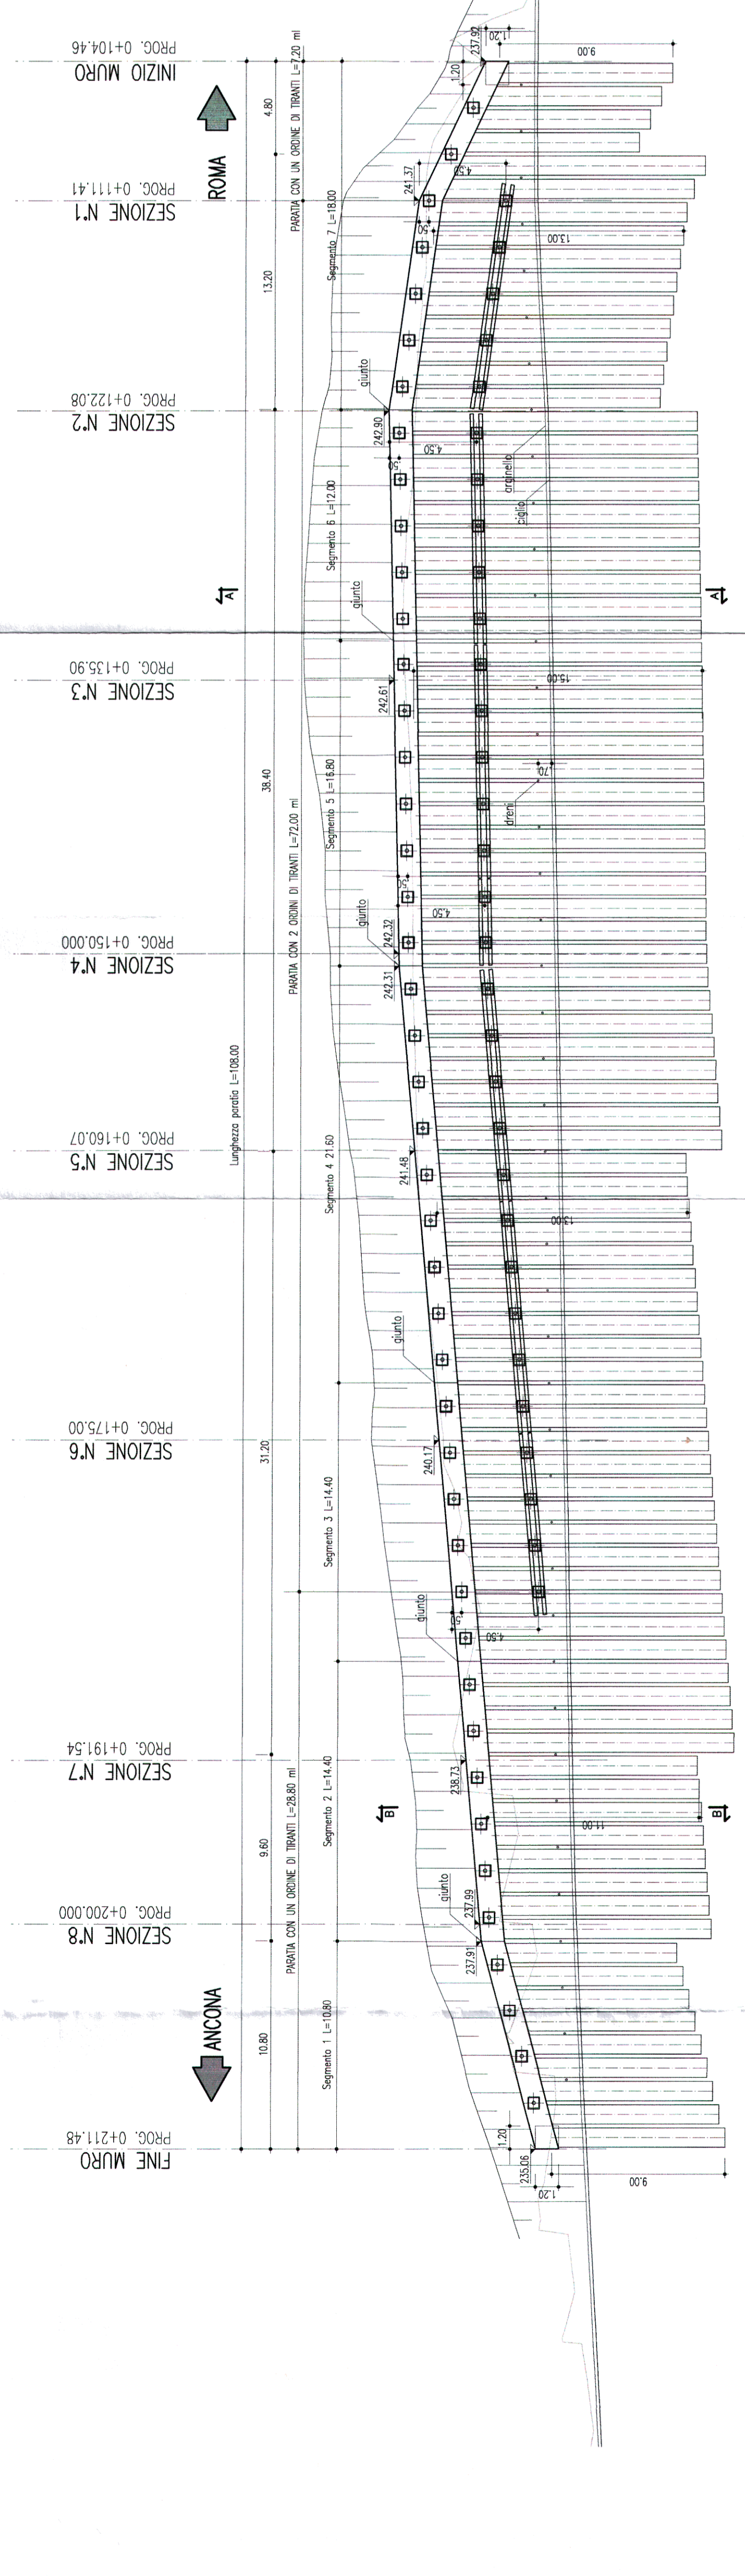


PALI IN C.A.
D. RF = 220.00


PARTICOLARE TIRANTE
(SCALA 1 : 20)

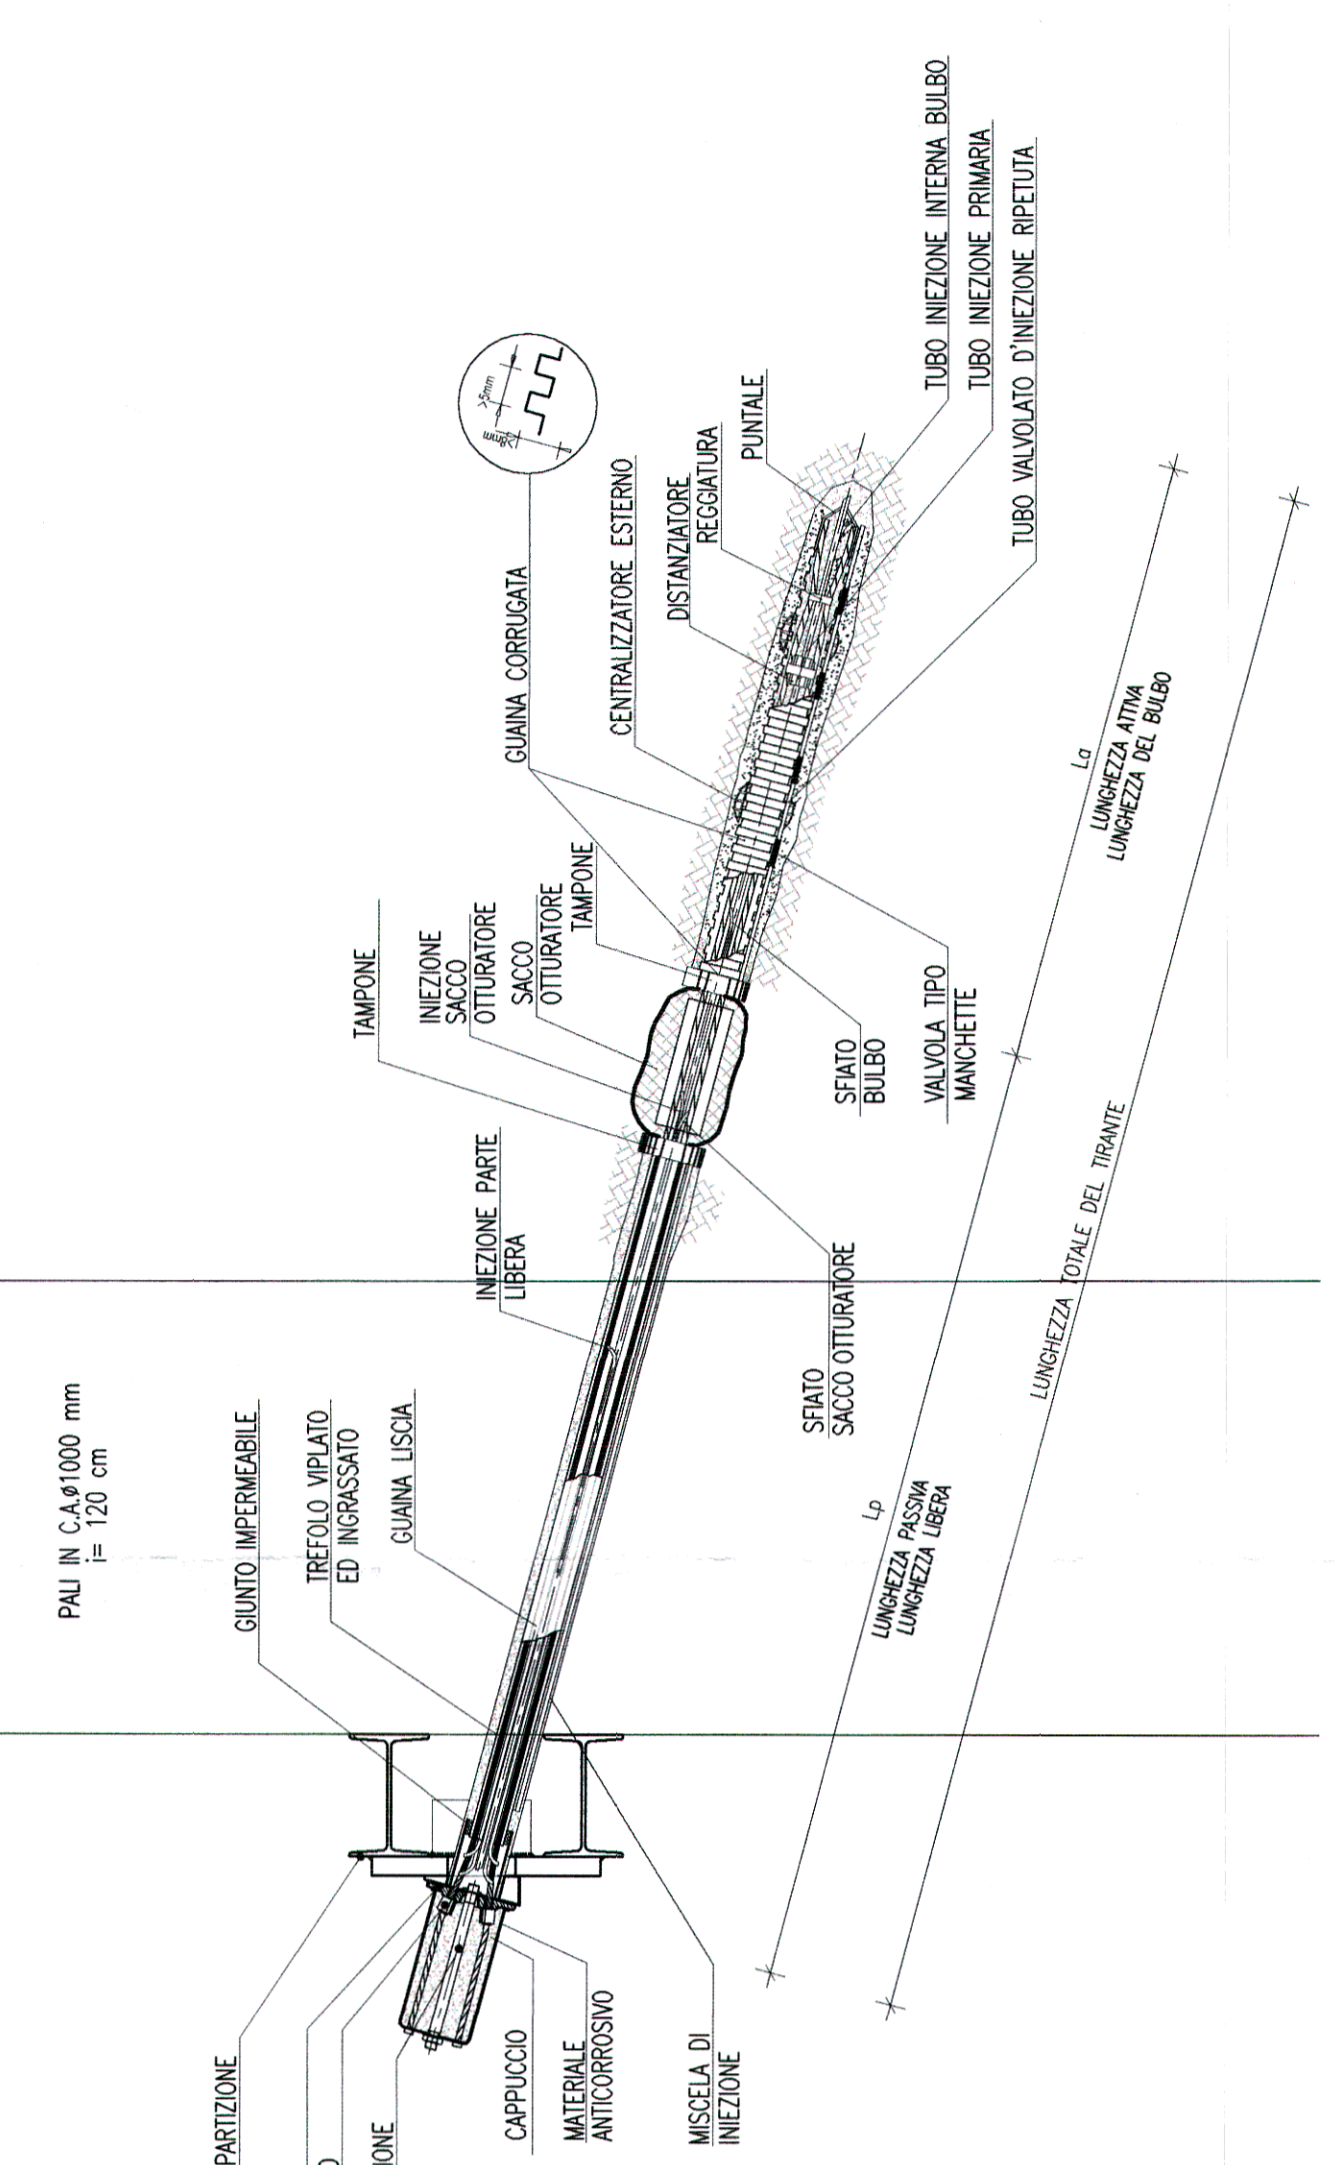

SEZIONE B-B
(SCALA 1 : 200)

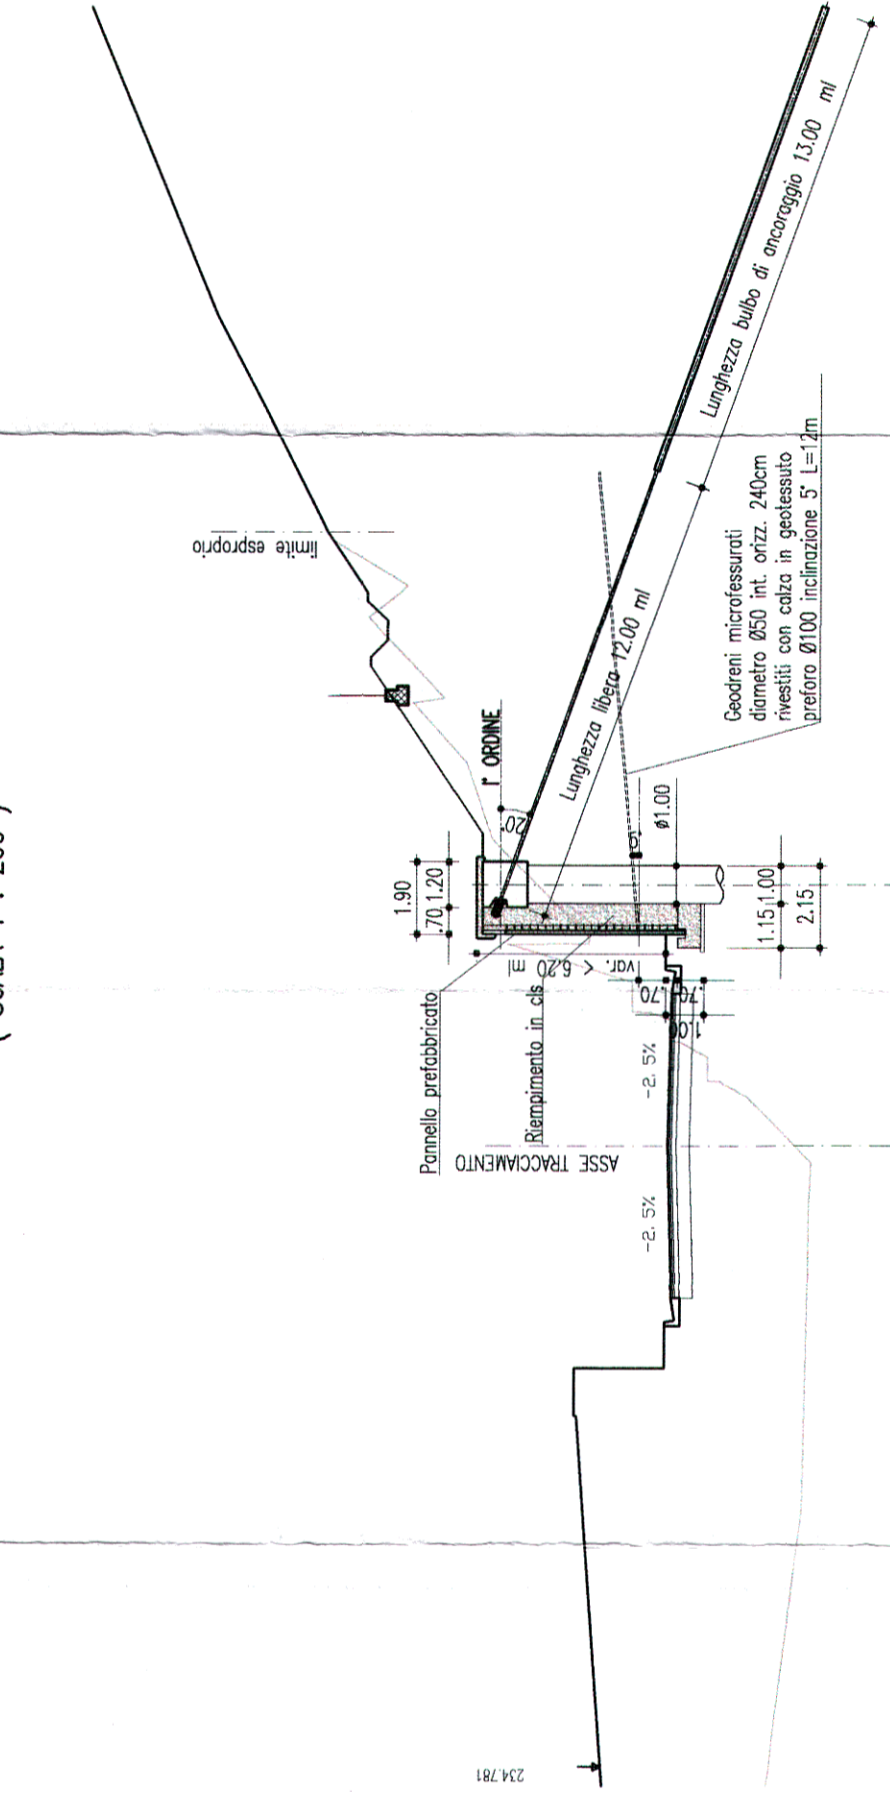

SEZIONE A-A
(SCALA 1 : 200)

