



LEGENDA

- Area di accesso mezzi bimodali
- Area di soccorso
- Strada di accesso aree di soccorso e viabilità
- Locali tecnici
- Galleria naturale
- Galleria artificiale
- Rimodellamento con terreno vegetale

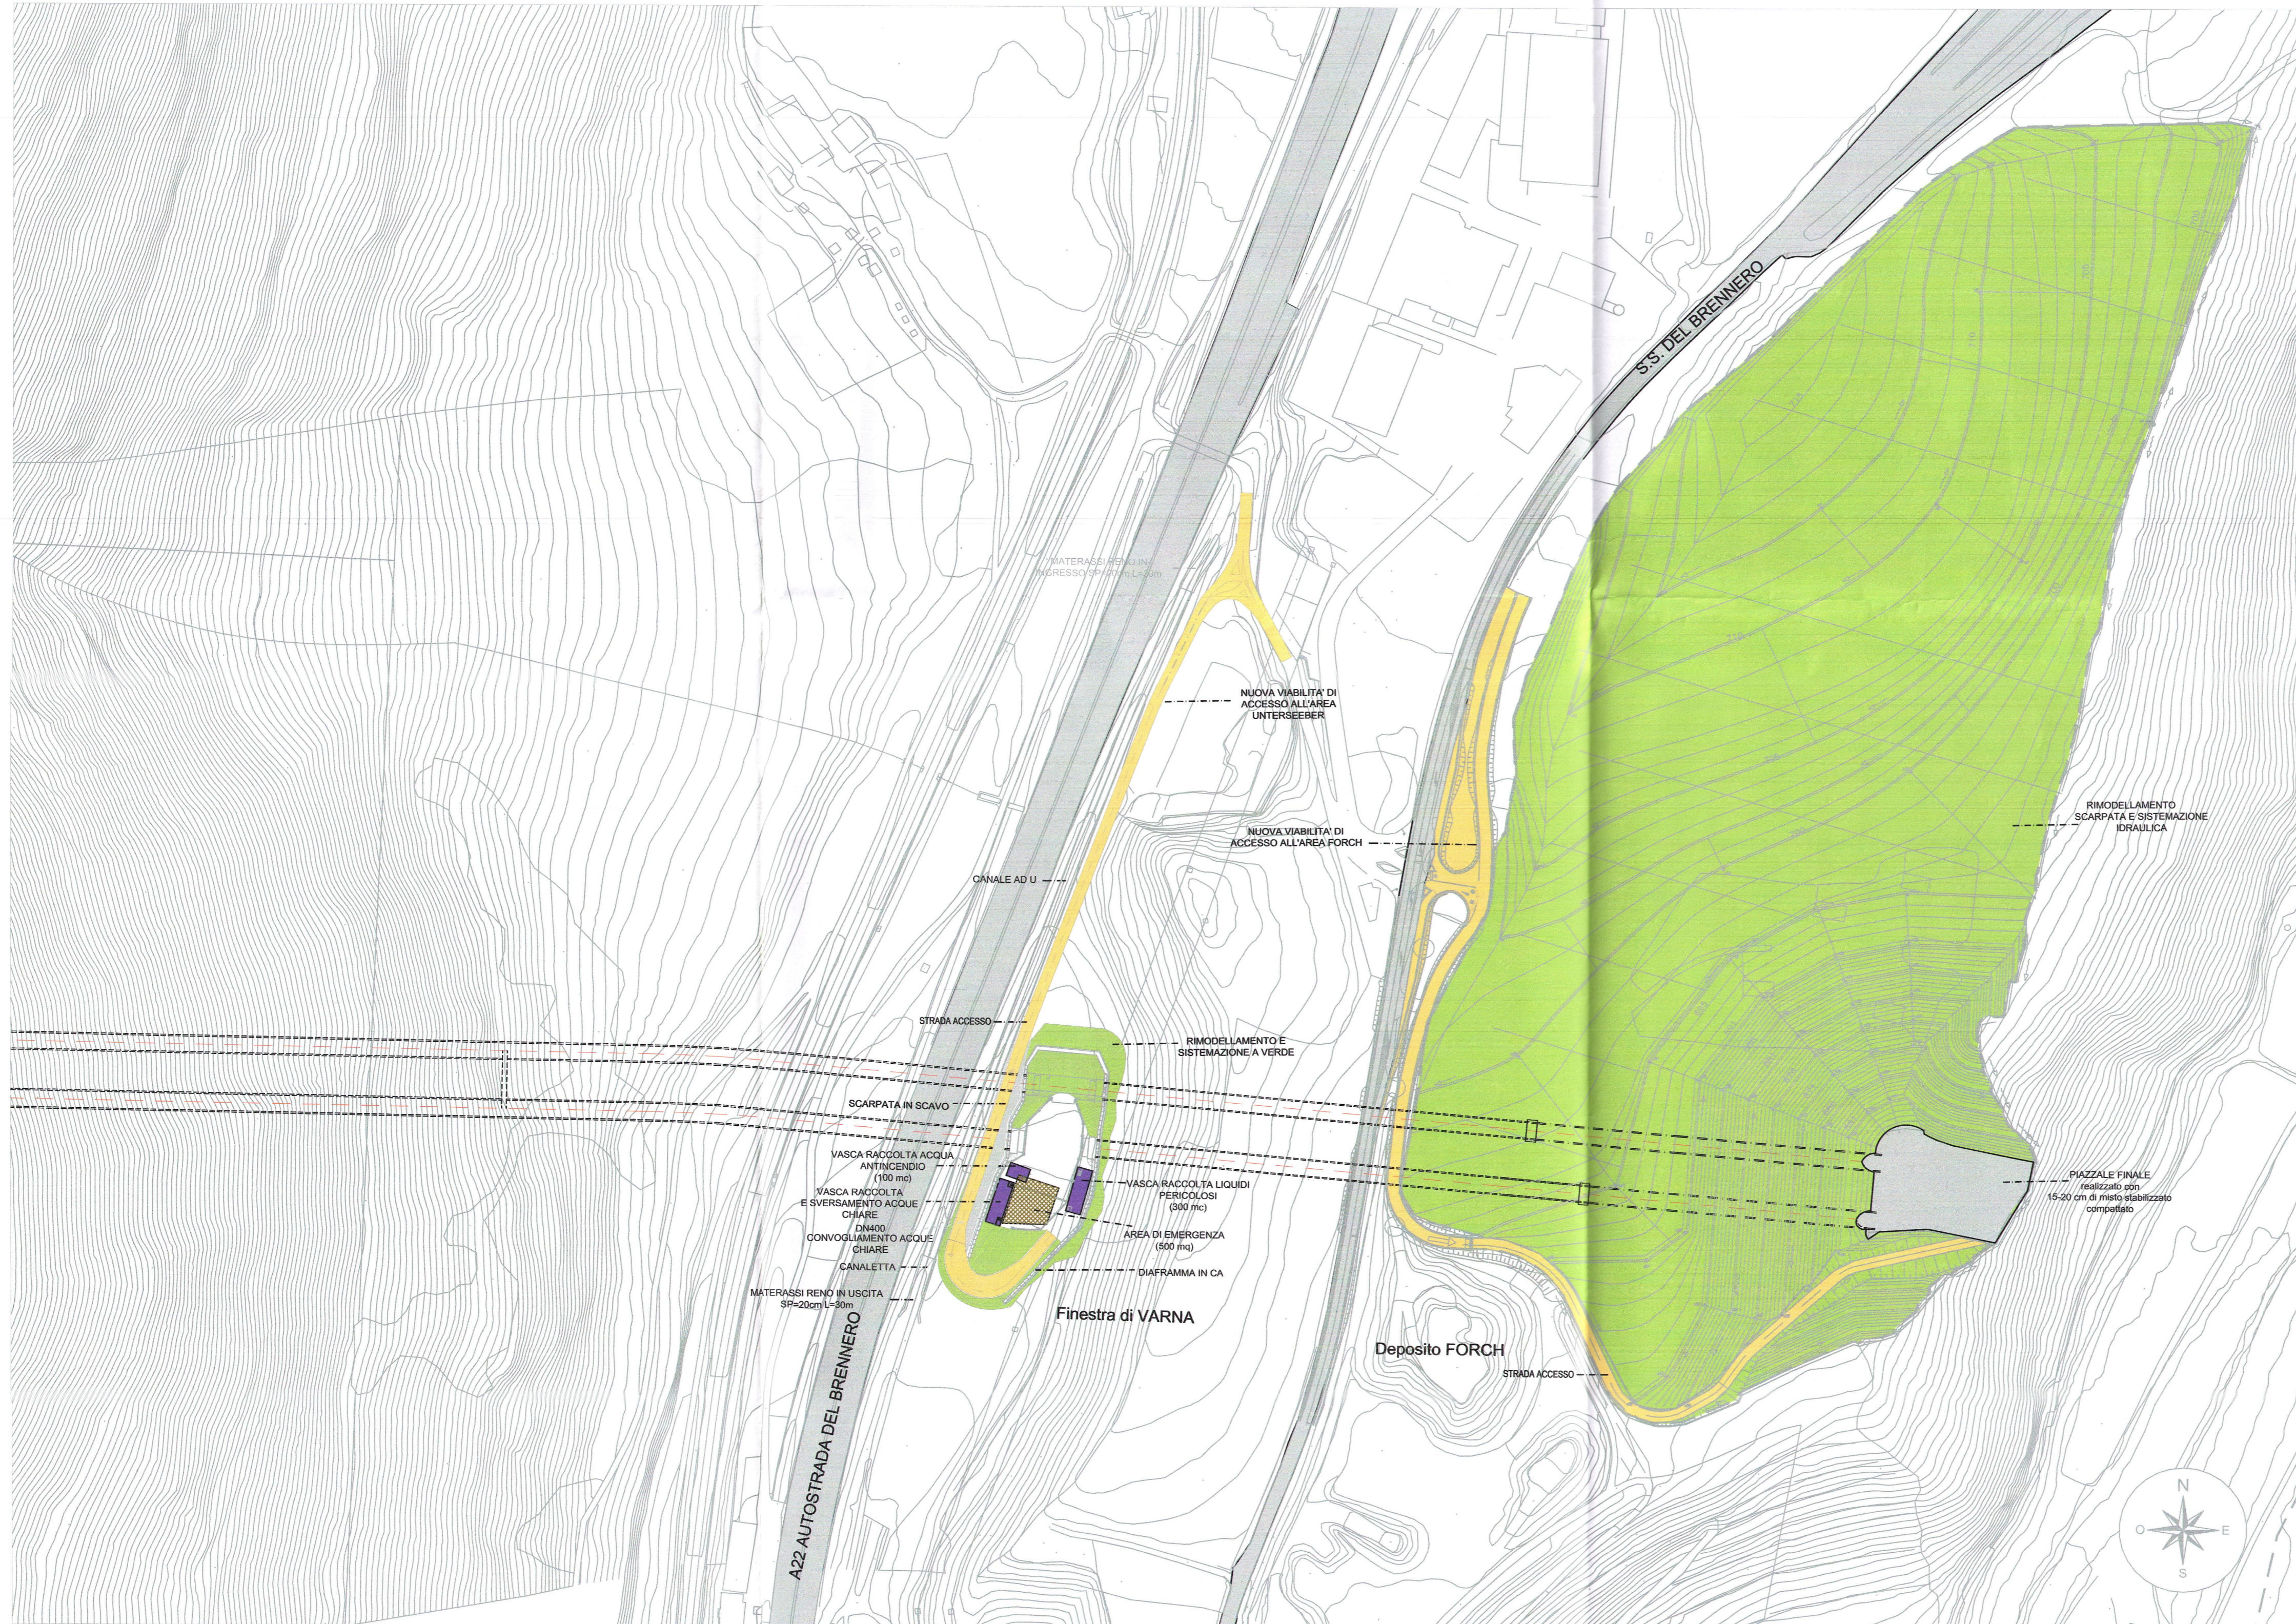

PIANTA CHIAVE

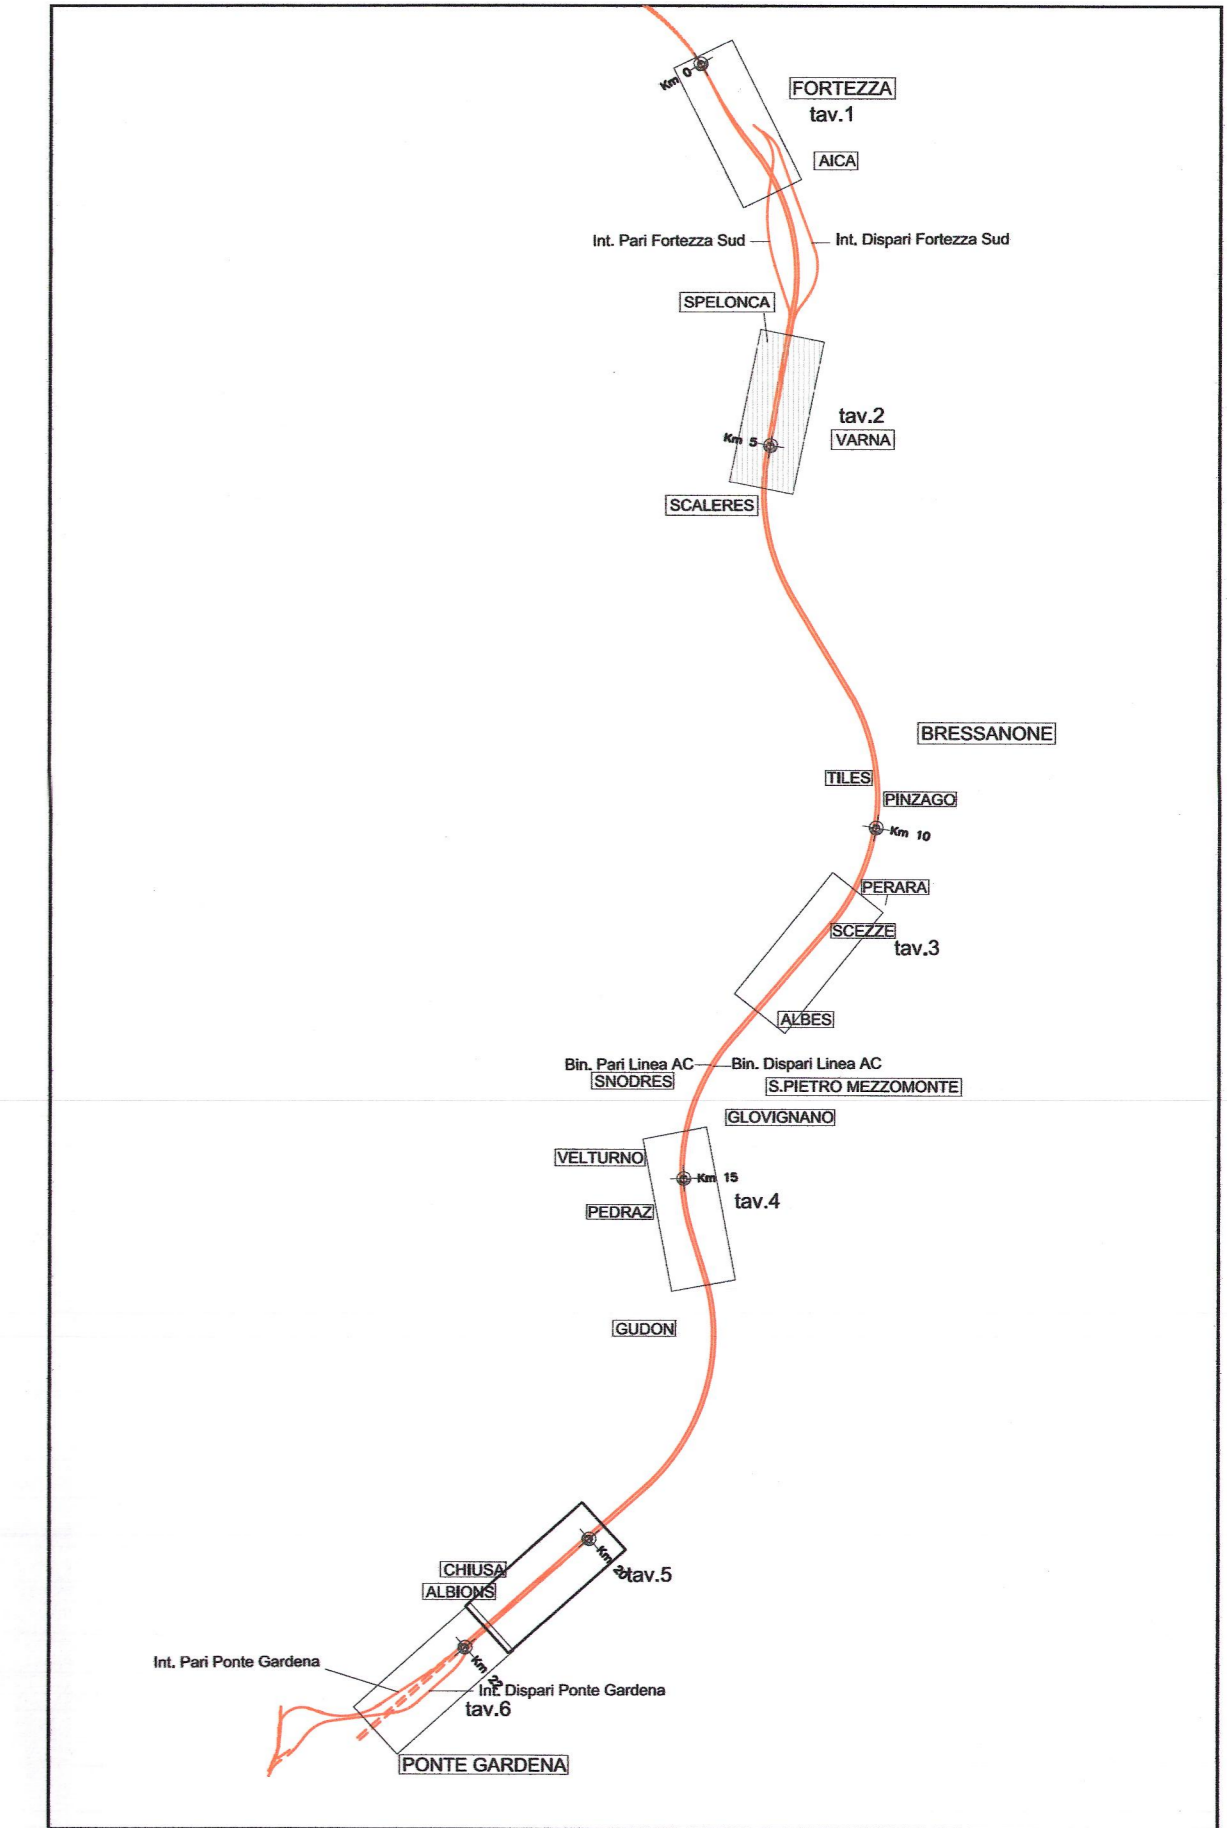

COMMITTENTE:

RFI
RETE FERROVIARIA ITALIANA
GRUPPO FERROVIE DELLO STATO ITALIANE

PROGETTAZIONE:

ITALFERR
GRUPPO FERROVIE DELLO STATO ITALIANE

INFRASTRUTTURE FERROVIARIE STRATEGICHE DEFINITE DALLA LEGGE OBIETTIVO N. 443/01 e s.m.i

Progetto cofinanziato dalla Unione Europea CUP: J94F0400020001

U.O. PRODUZIONE CENTRO NORD

PROGETTO DEFINITIVO

ASSE FERROVIARIO MONACO - VERONA

ACCESSO SUD ALLA GALLERIA DI BASE DEL BRENNERO QUADRUPPLICAMENTO DELLA LINEA FORTEZZA - VERONA

LOTTO 1: FORTEZZA - PONTE GARDENA

PLANIMETRIA GENERALE Tav. 2/6

FINESTRA DI VARNA

SCALA :
1:2000

COMMESSA	LOTTO	FASE	ENTE	TIPO DOC.	OPERA/DISCIPLINA	PROGR.	REV.
IBL1	10	D	26	P6	IF0000	002	A

Revis.	Descrizione	Redatto	Data	Verificato	Data	Approvato	Data	Aut. incaricato / Data
A	Emissione Definitiva per CdS	P. Specchia	Aprile 2013	RFI	Aprile 2013	C. Mazzocchi	Aprile 2013	ITALFERR S.p.A. Gruppo Ferrovie dello Stato Italiane Ufficio Tecnico Ufficio Progettazione Ufficio Infrastrutture