

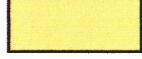


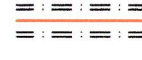
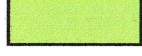
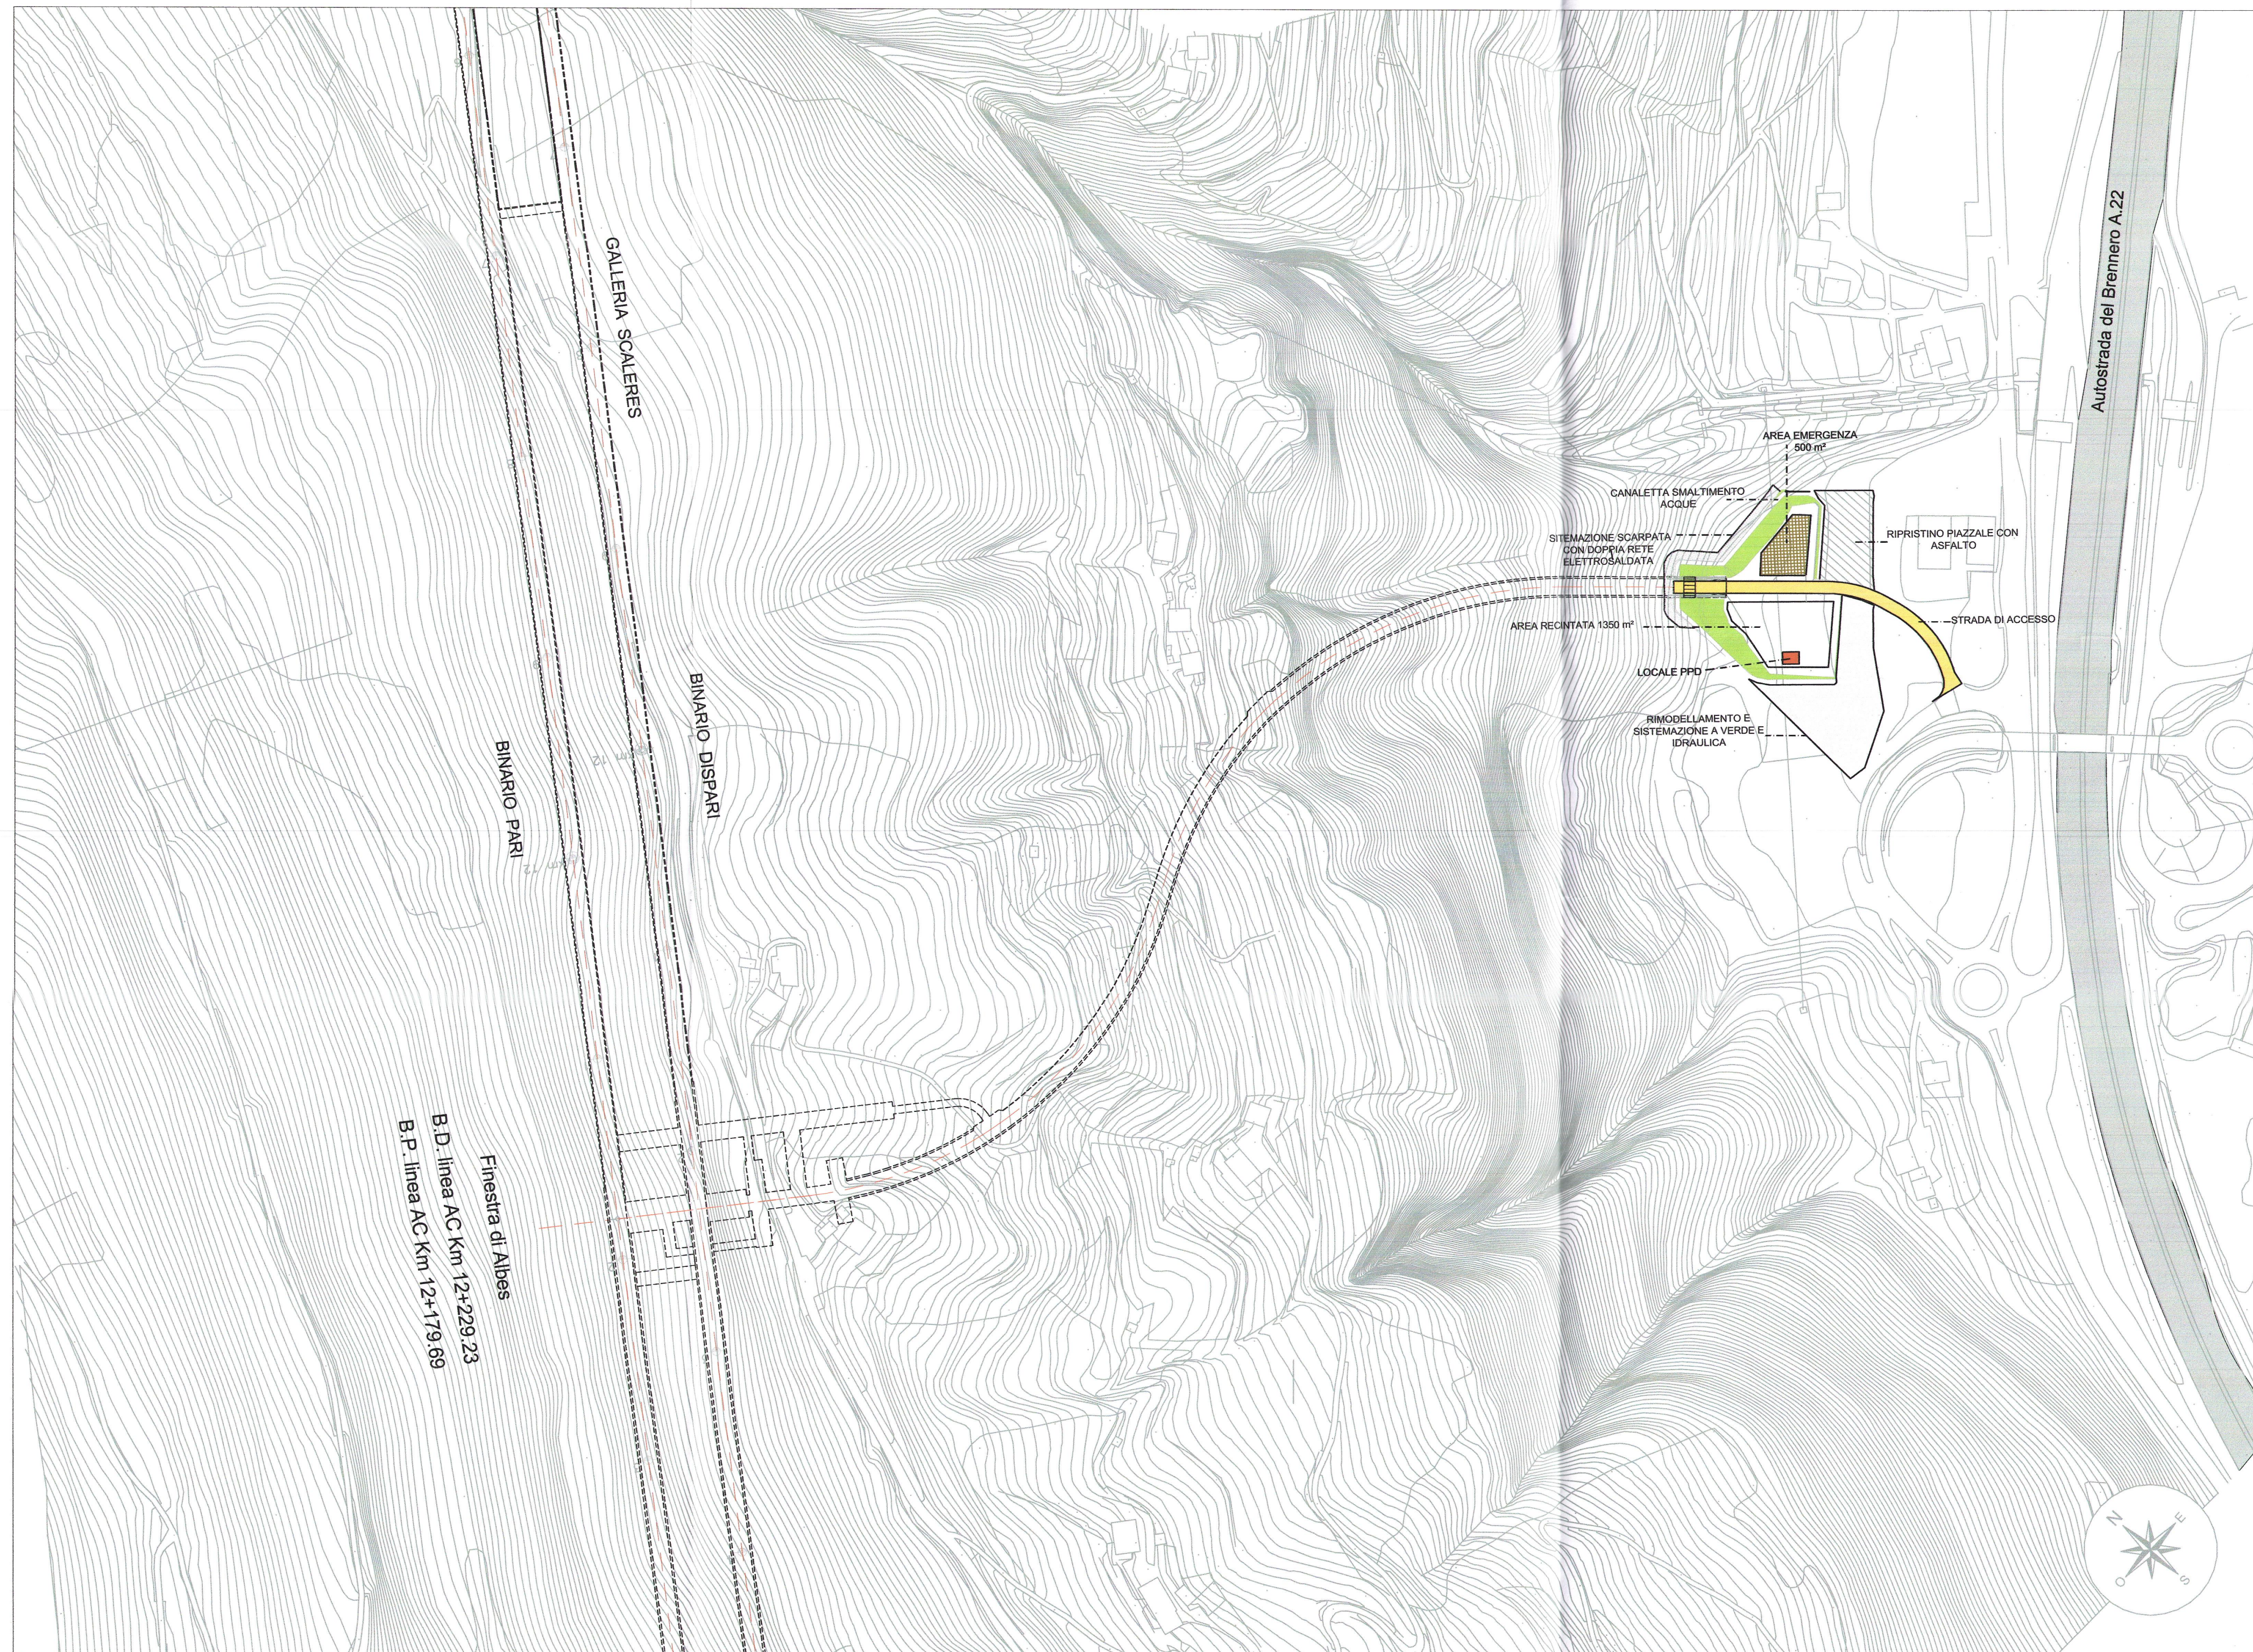


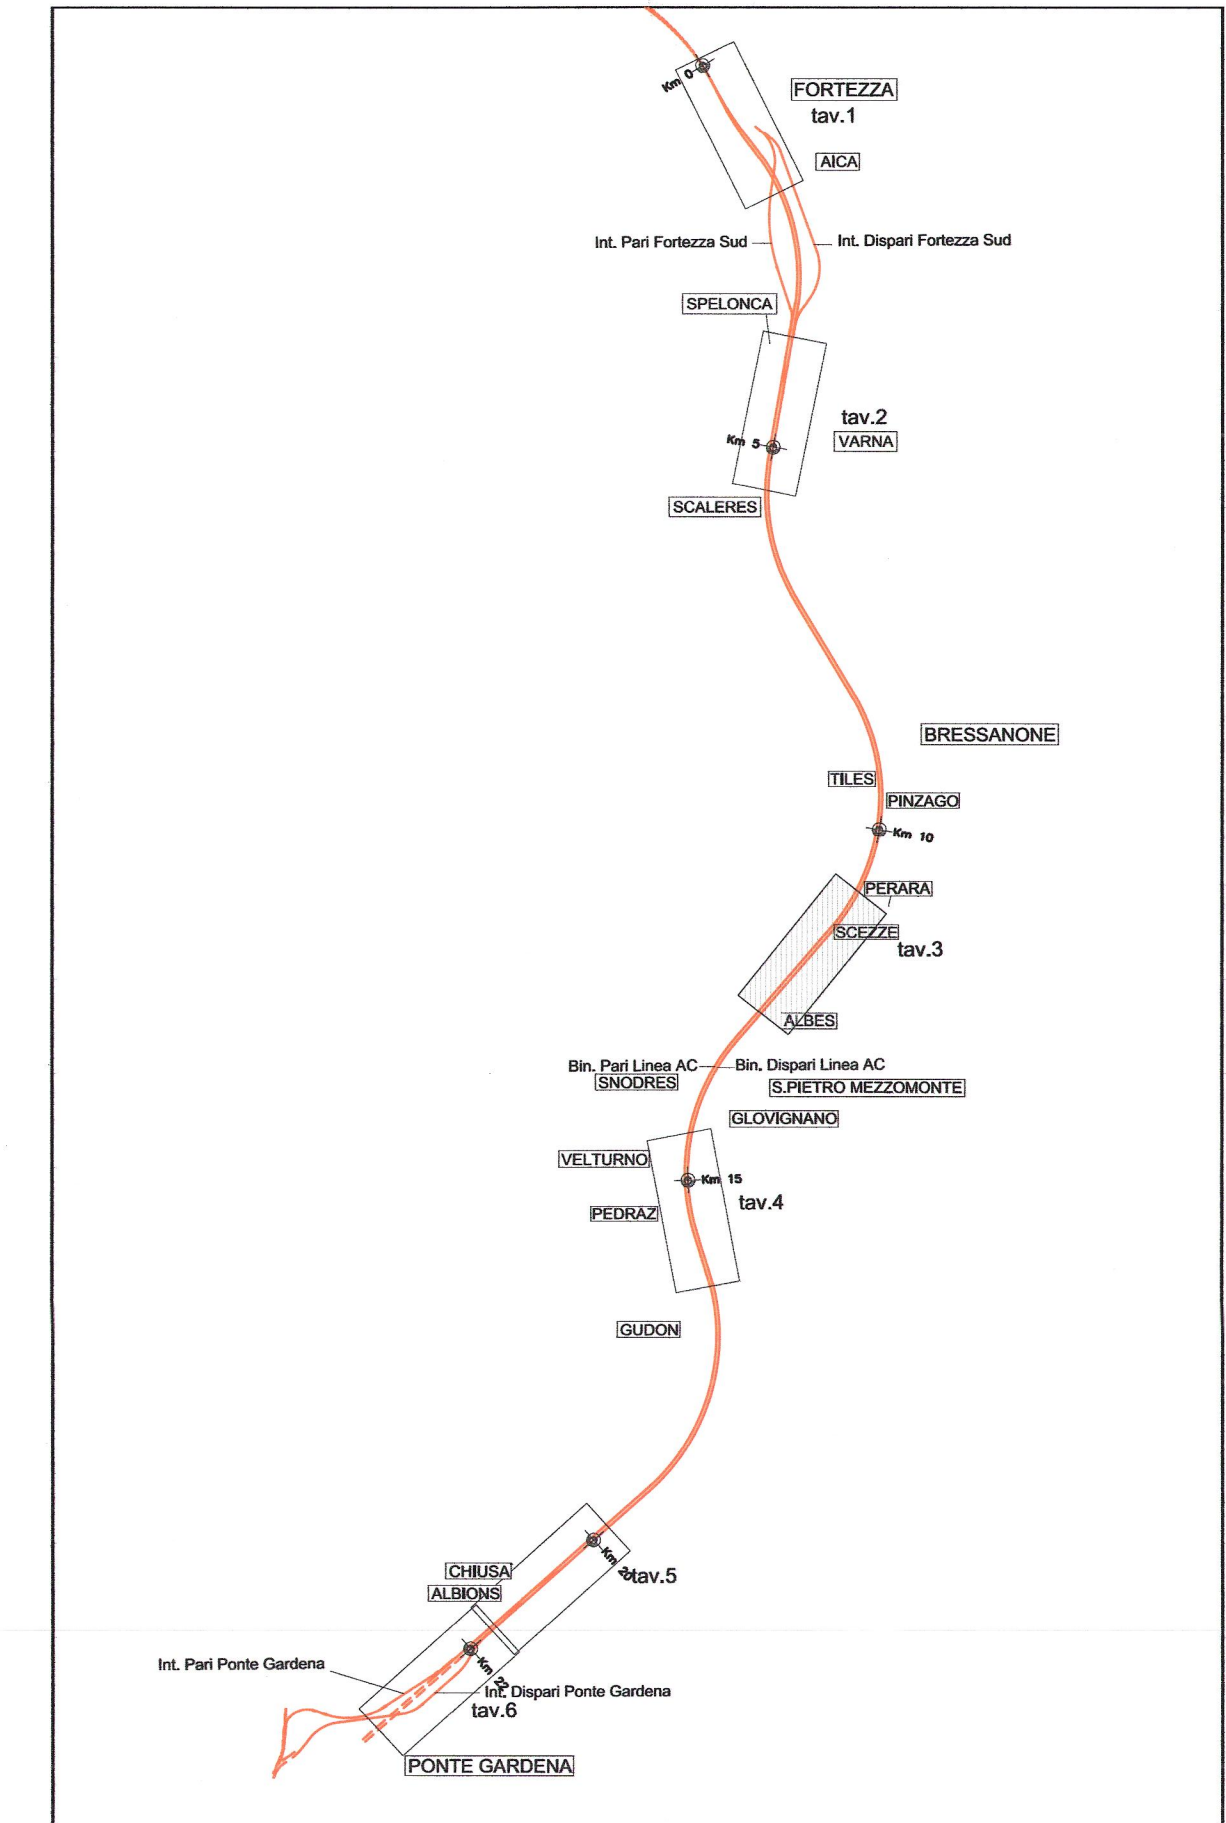
LEGENDA

-  Area di accesso mezzi bimodali
-  Area di soccorso
-  Strada di accesso aree di soccorso e viabilità
-  Locali tecnici
-  Galleria naturale
-  Galleria artificiale
-  Rimodellamento con terreno vegetale




Finestra di Albes
 B.D. linea AC Km 12+229.23
 B.P. linea AC Km 12+179.69

PIANTA CHIAVE




COMMITTENTE:

RFI
 RETE FERROVIARIA ITALIANA
 GRUPPO FERROVIE DELLO STATO ITALIANE

PROGETTAZIONE:

ITALFERR
 GRUPPO FERROVIE DELLO STATO ITALIANE

INFRASTRUTTURE FERROVIARIE STRATEGICHE DEFINITE DALLA LEGGE OBIETTIVO N. 443/01 e s.m.i

 Progetto cofinanziato dalla Unione Europea CUP: J94F0400020001

U.O. PRODUZIONE CENTRO NORD

PROGETTO DEFINITIVO

ASSE FERROVIARIO MONACO - VERONA

ACCESSO SUD ALLA GALLERIA DI BASE DEL BRENNERO QUADRUPPLICAMENTO DELLA LINEA FORTEZZA - VERONA

LOTTO 1: FORTEZZA - PONTE GARDENA

PLANIMETRIA GENERALE Tav. 3/6

FINESTRA DI ALBES

SCALA:
 1:2000

COMMESSA LOTTO FASE ENTE TIPO DOC. OPERA/DISCIPLINA Progr. REV.

IBL1 10 D 26 P6 IF0000 003 A

Revis.	Descrizione	Redatto	Data	Verificato	Data	Approvato	Data	Autore / Data
A	Emissione Definitiva per CdS	P. Specchia	Aprile 2013	[Signature]	Aprile 2013	C. Mazzocchi	Aprile 2013	[Signature]