



LEGENDA

- Area di accesso mezzi bimodali
- Area di soccorso
- Strada di accesso aree di soccorso e viabilità
- Locali tecnici
- Galleria naturale
- Galleria artificiale
- Rimodellamento con terreno vegetale
- Tratti di elettrodotti in variante

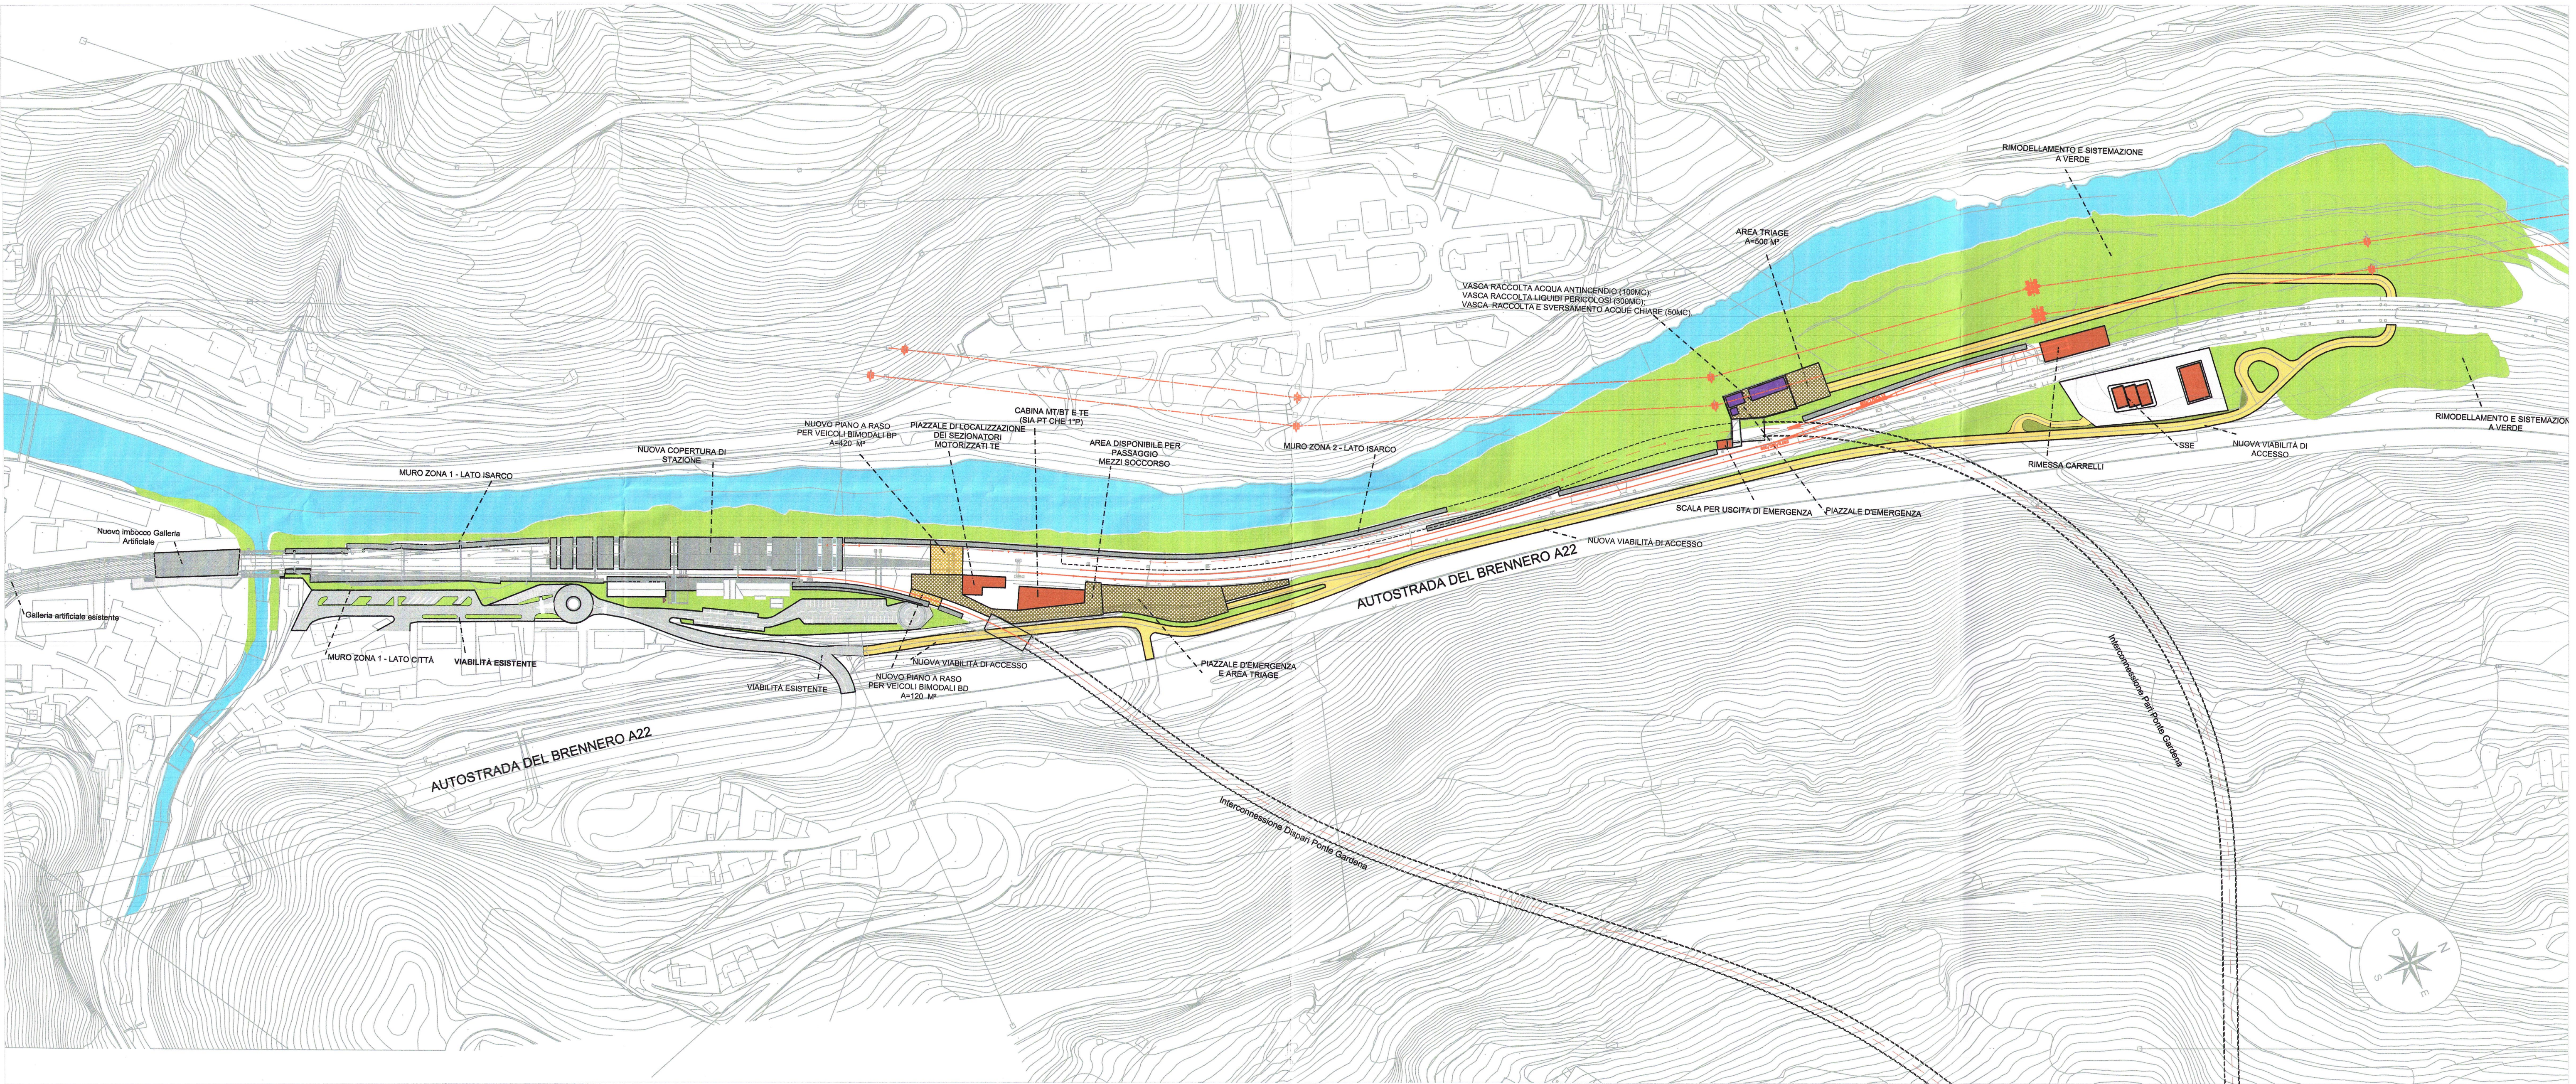

PIANTA CHIAVE

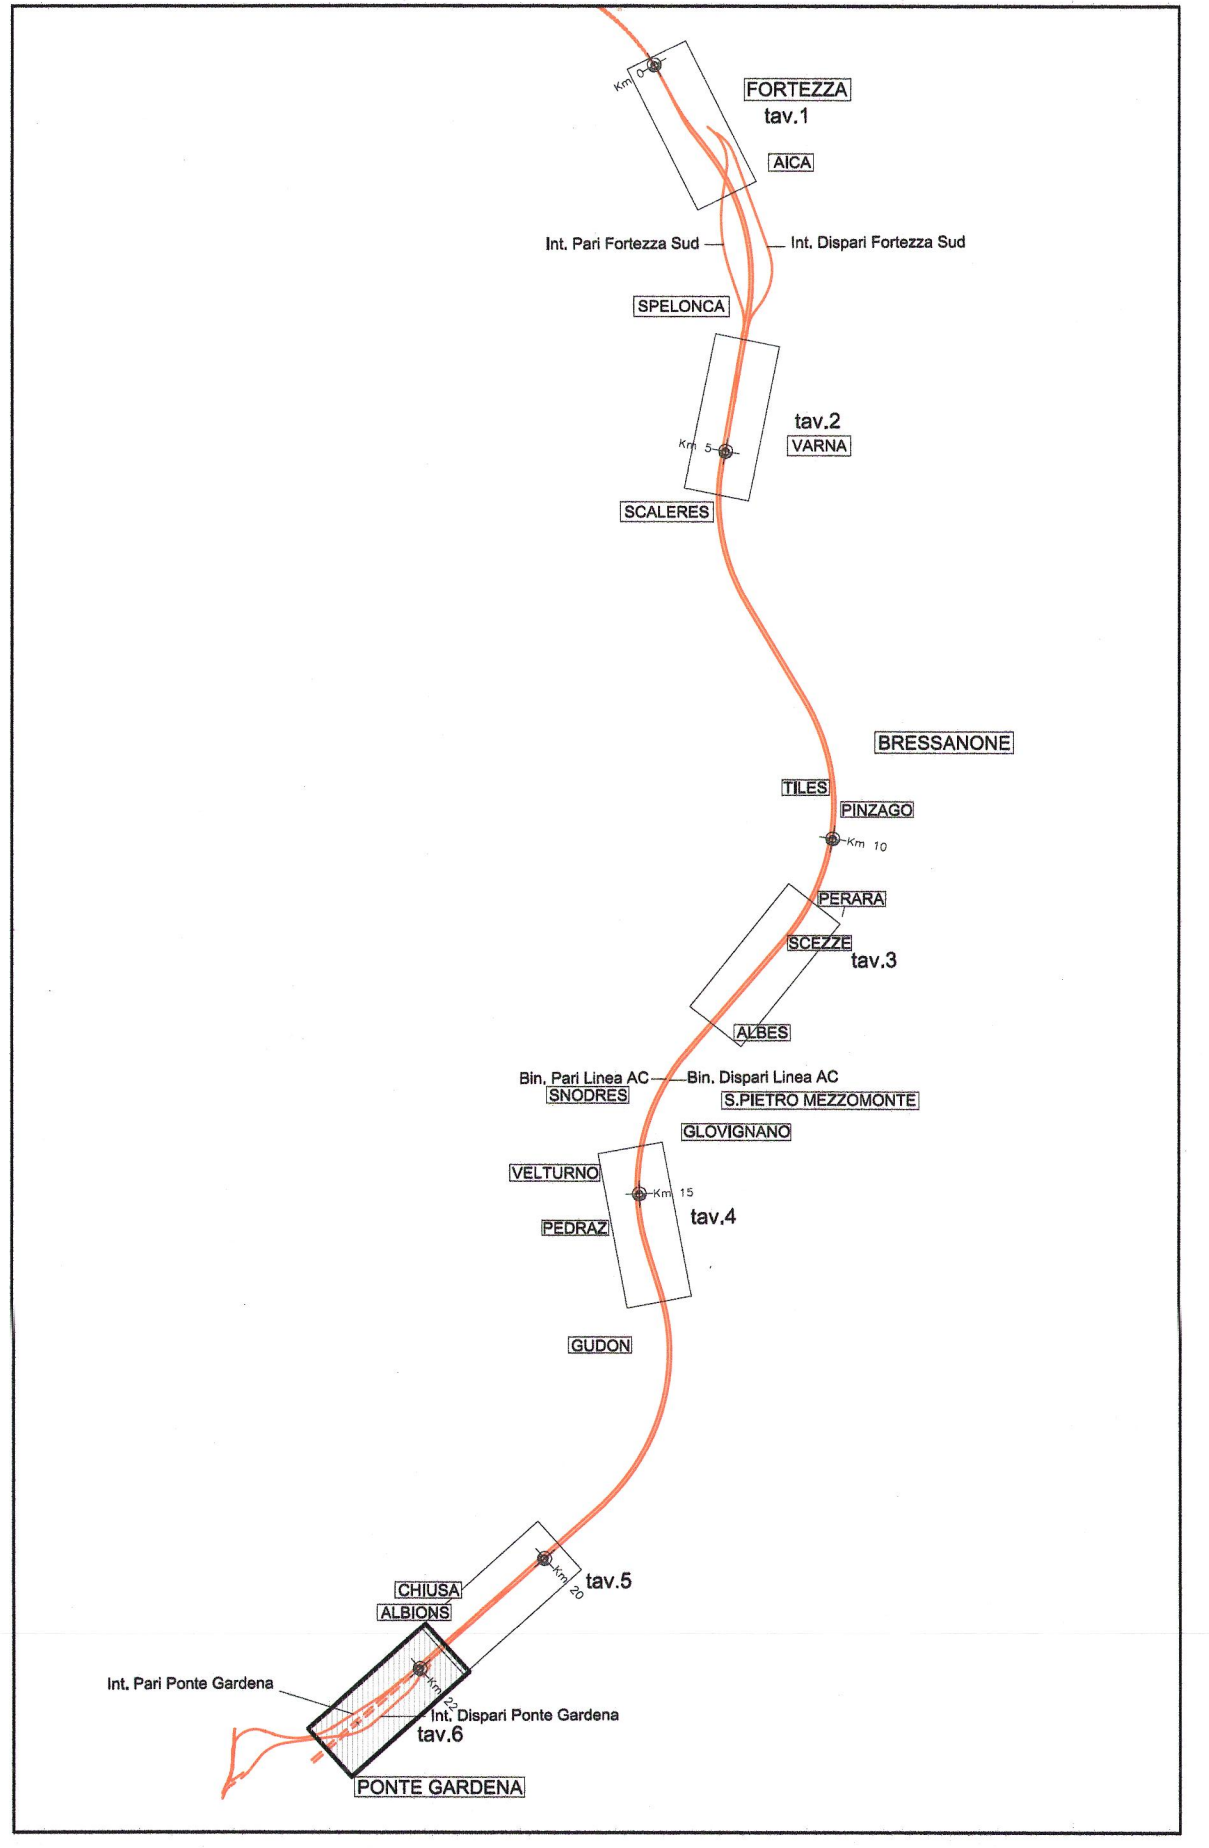

COMMITTENTE: **RFI**
RETE FERROVIARIA ITALIANA
 GRUPPO FERROVIE DELLO STATO ITALIANE

PROGETTAZIONE: **ITALFERR**
 GRUPPO FERROVIE DELLO STATO ITALIANE

INFRASTRUTTURE FERROVIARIE STRATEGICHE DEFINITE DALLA LEGGE OBIETTIVO N. 443/01 e s.m.i

Progetto cofinanziato dalla Unione Europea CUP: J94F0400020001

U.O. PRODUZIONE CENTRO NORD

PROGETTO DEFINITIVO

ASSE FERROVIARIO MONACO - VERONA

ACCESSO SUD ALLA GALLERIA DI BASE DEL BRENNERO QUADRUPPLICAMENTO DELLA LINEA FORTEZZA - VERONA

LOTTO 1: FORTEZZA - PONTE GARDENA

PLANIMETRIA GENERALE - TAVOLA 6/6

INTERCONNESSIONE PONTE GARDENA

SCALA :
1:2000

COMMESSA LOTTO FASE ENTE TIPO DOC. OPERA/DISCIPLINA Progr. REV.

IBL1 10 D 26 P6 11F0000 006 A

Revis.	Descrizione	Redatto	Data	Verificato	Data	Approvato	Data	Aut. Verif. / Aut. Appr.
A	Emissione Definitiva per Cds	P. Specchia	Aprile 2013	A. Fajl	Aprile 2013	C. Mazzocchi	Aprile 2013	