
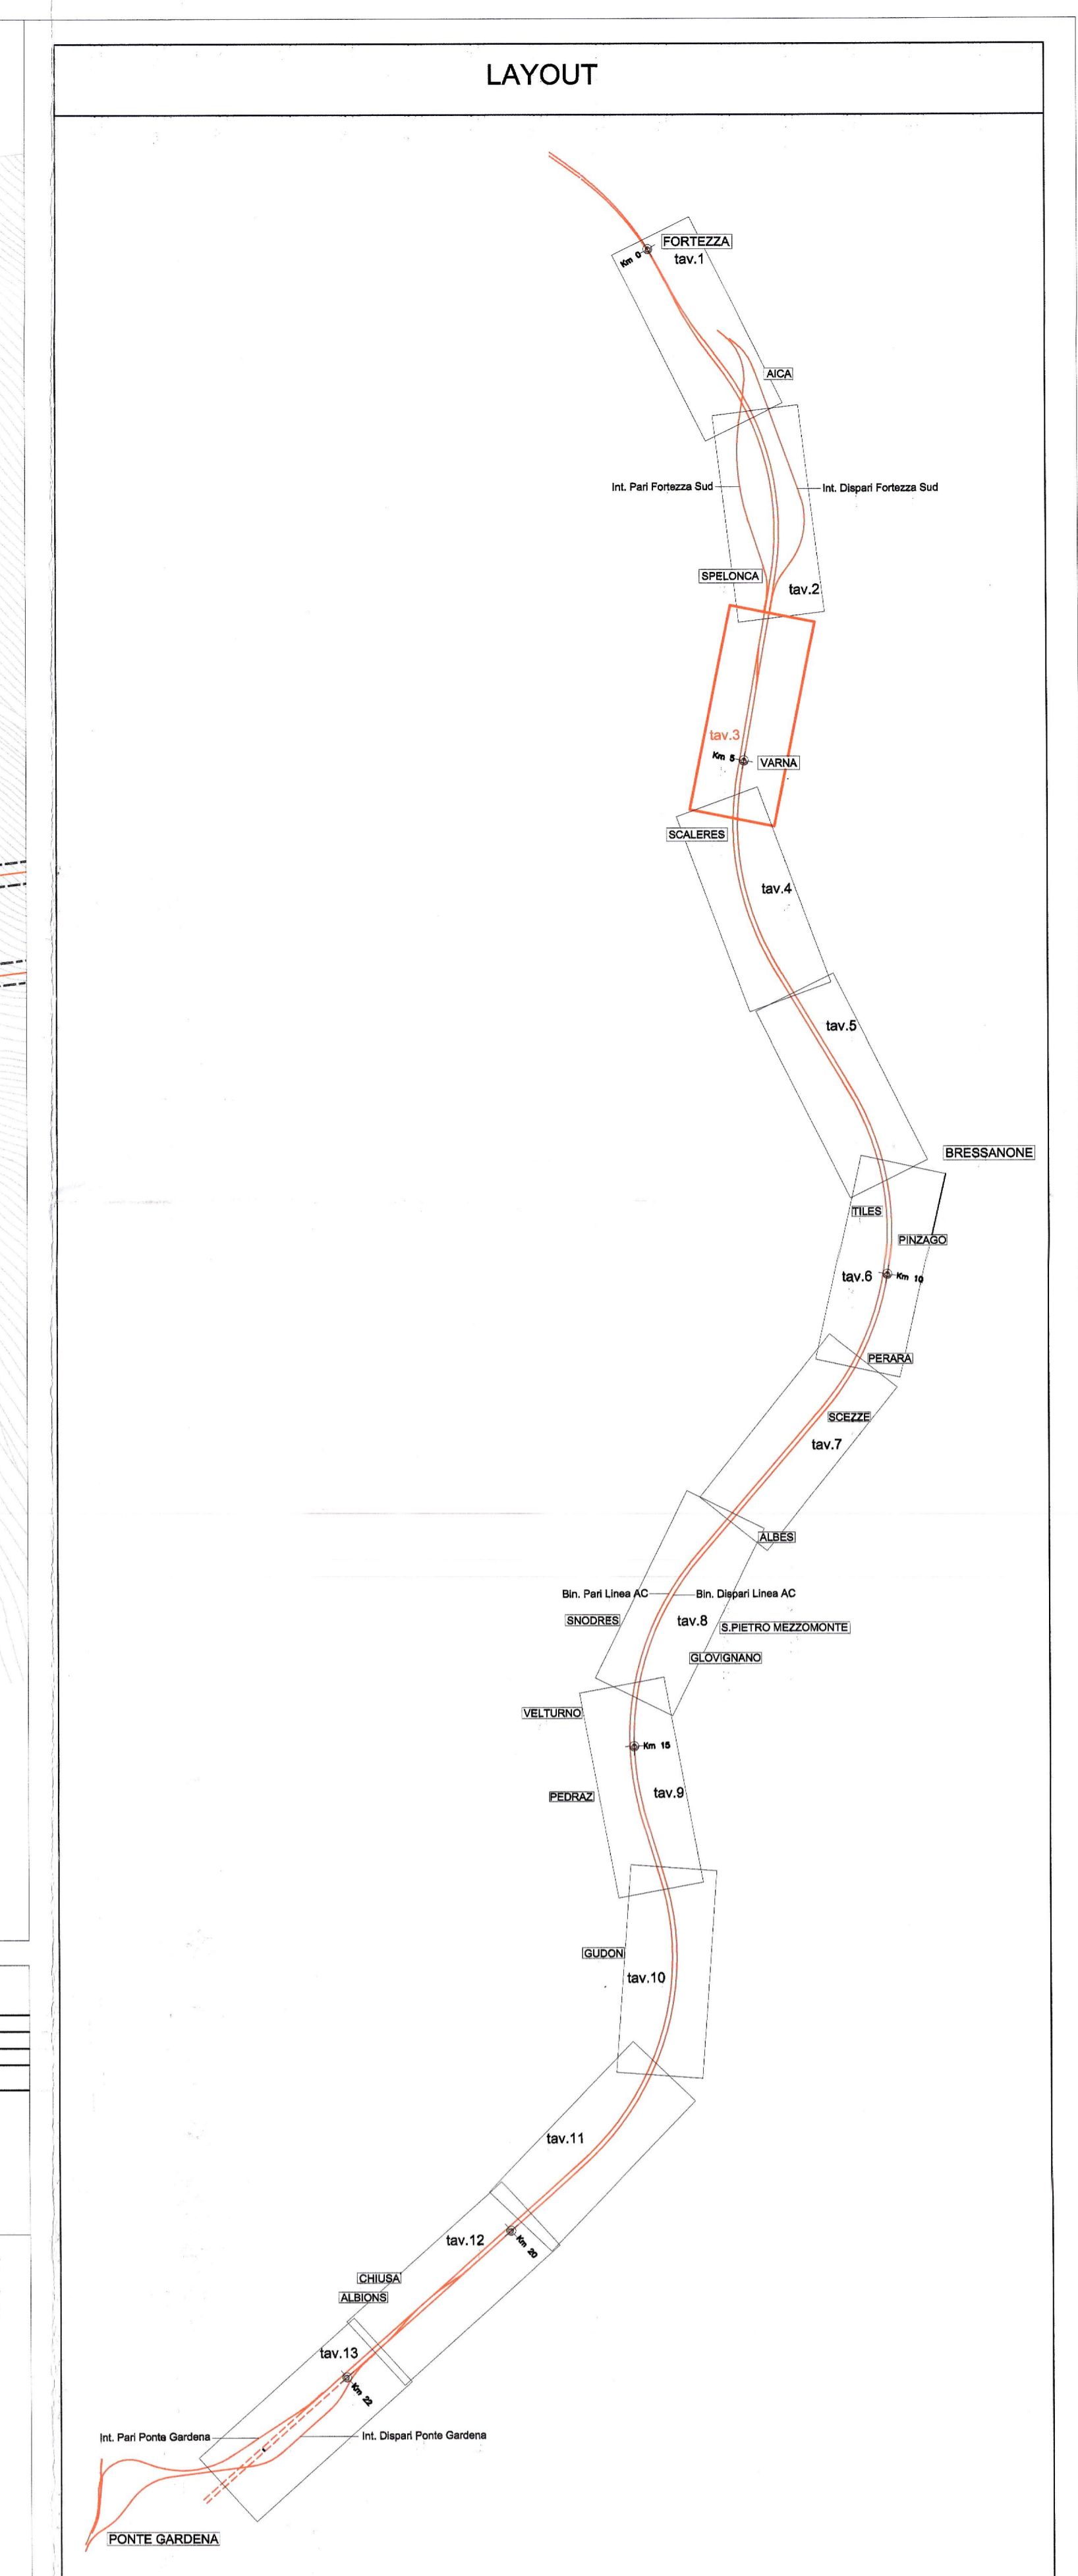


LIVELLETTA DISL	22287.02
PROGR. LIVELLETTA	-250.00
	-6012.55

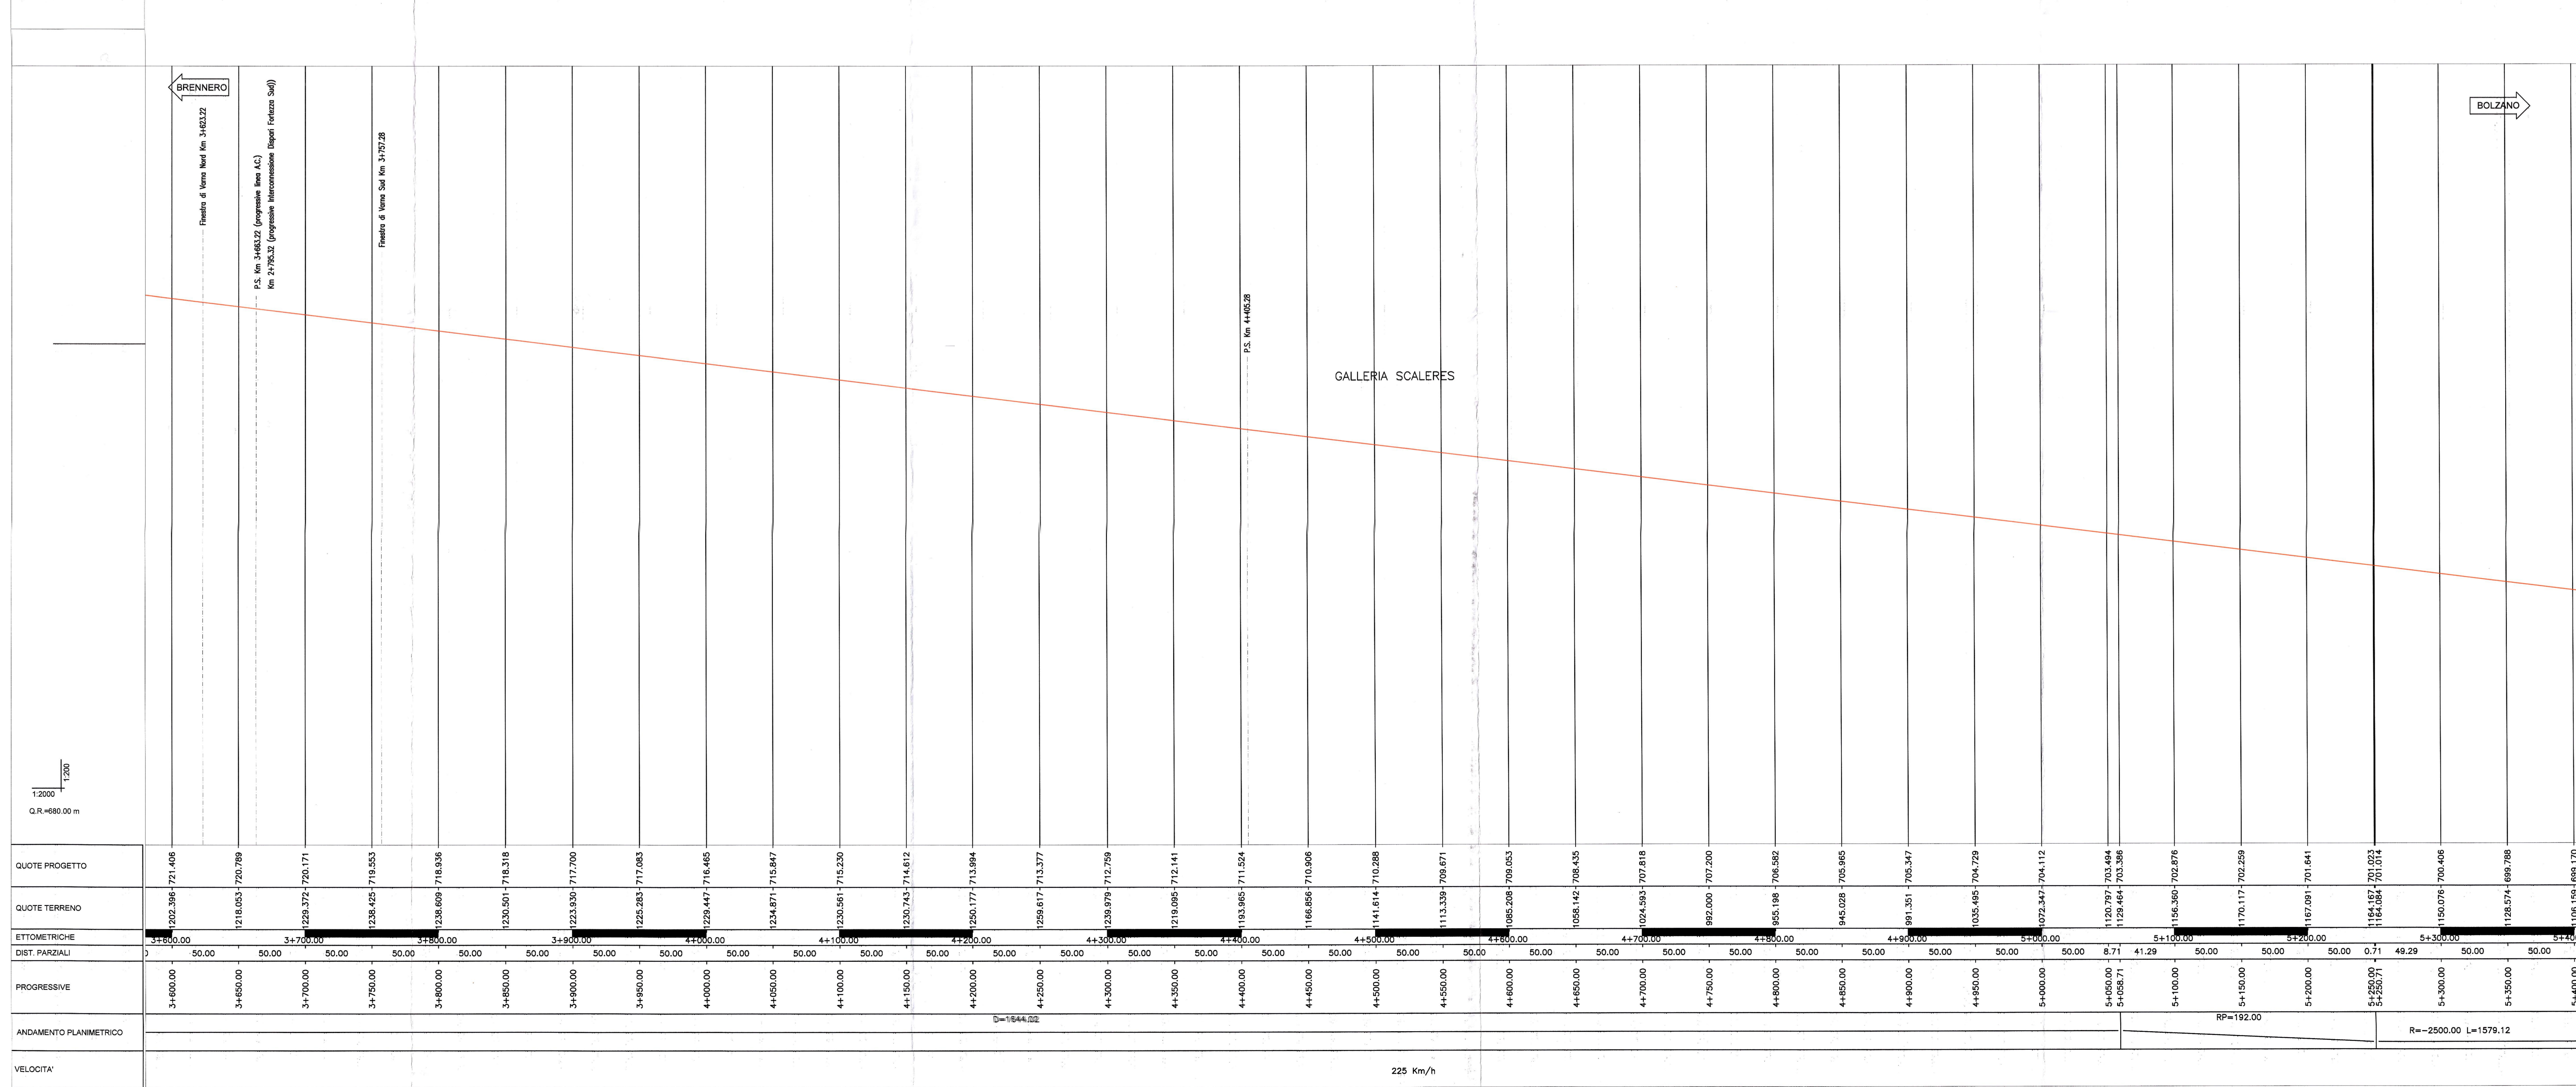

COMMITTENTE: **RFI** INFRASTRUTTURE FERROVIARIE ITALIANE - GRUPPO FERROVIE DELLO STATO ITALIANE

PROGETTAZIONE: **ITALFERR** GRUPPO FERROVIE DELLO STATO ITALIANE

**INFRASTRUTTURE FERROVIARIE STRATEGICHE DEFINITE DALLA LEGGE OBIETTIVO N. 443/01 e s.m.i.**

Progetto cofinanziato dalla Unione Europea

**U.O. PRODUZIONE CENTRO NORD**

**PROGETTO DEFINITIVO**

**ASSE FERROVIARIO MONACO - VERONA**

**ACCESSO SUD ALLA GALLERIA DI BASE DEL BRENNERO QUADRUPPLICAMENTO DELLA LINEA FORTEZZA - VERONA**

**LOTTO 1: FORTEZZA - PONTE GARDENA**

PLANOPROFILO

TRACCIATO FERROVIARIO - LINEA AC  
BINARIO DISPARI TAV. 3/13 dal Km 3+600 al Km 5+400

SCALA: 1:2000/200

COMMESSA	LOTTO	FASE	ENTE	TIPO DOC.	OPERA/DISCIPLINA	PROGR.	REV.
IBL1	10	D	26	LE	IF0001	003	A

Rev.	Descrizione	Redatto	Data	Verificato	Data	Approvato	Data	Applicato / Escl.
A	Emissione Definitiva per COS	C. Cernuzzi	18.02.2013	M. Bronda	19.02.2013	C. Cernuzzi	18.02.2013	18.02.2013

File: 011002666F001003A.DWG n. Elab: