
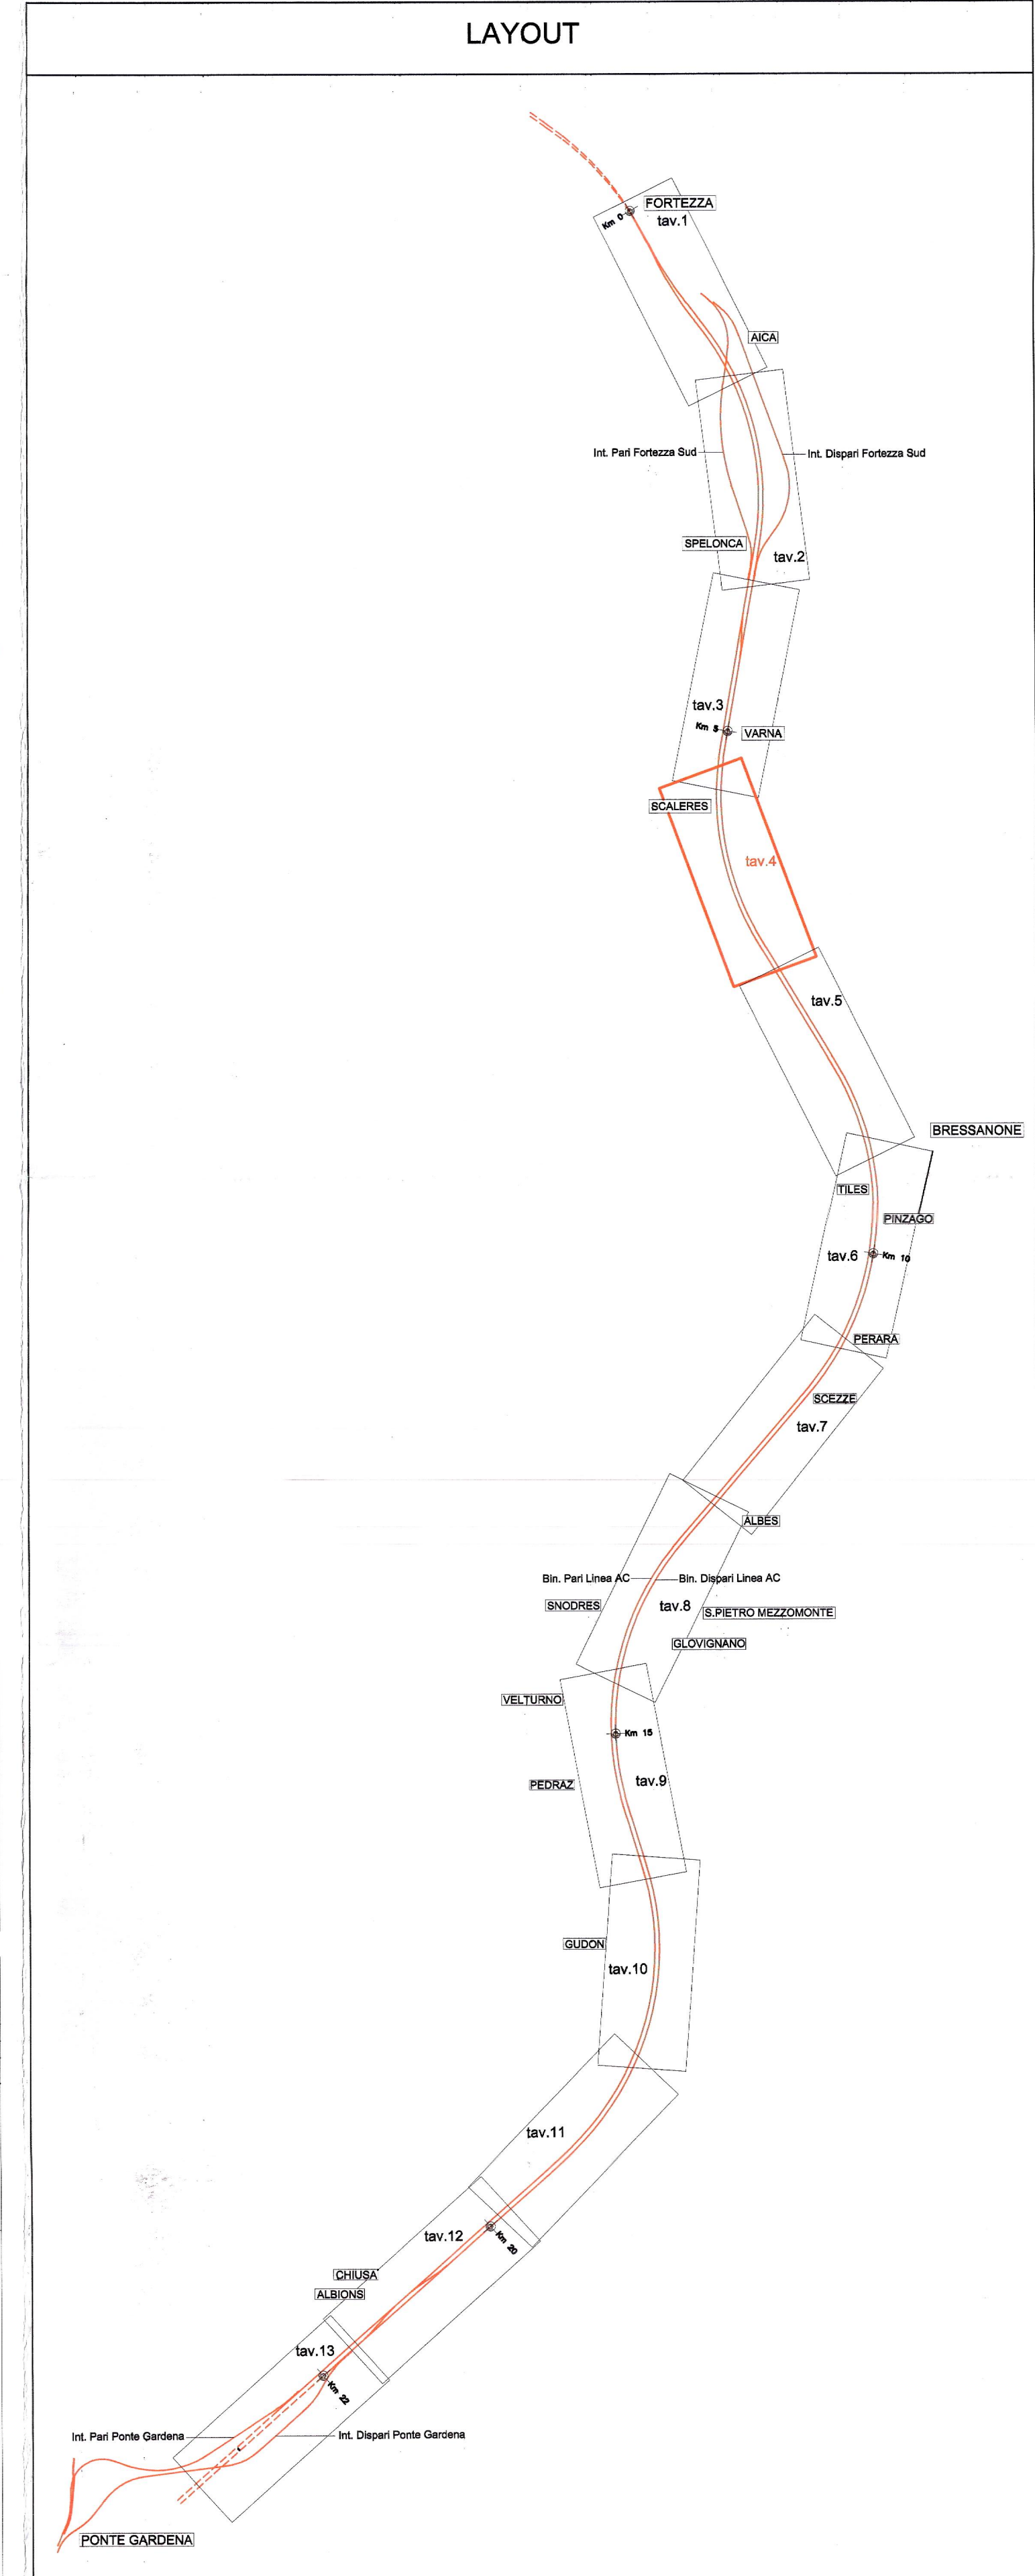


Linea AV/AC Binario Dispari		V PLAN 1.4	
X	1699858.562	Az	210.942657
Y	5179280.014	Az	163.841022
R	-2500.000	L	0.000000
S	1579.118	V	225
Afo	45.211914	R	192.000
Afo	45.101634	m	0.614
T	816.902	H	14.0

LIVELLE DISL	22287.82
PROG. LIVELLETTA	220.82
	-0.012555

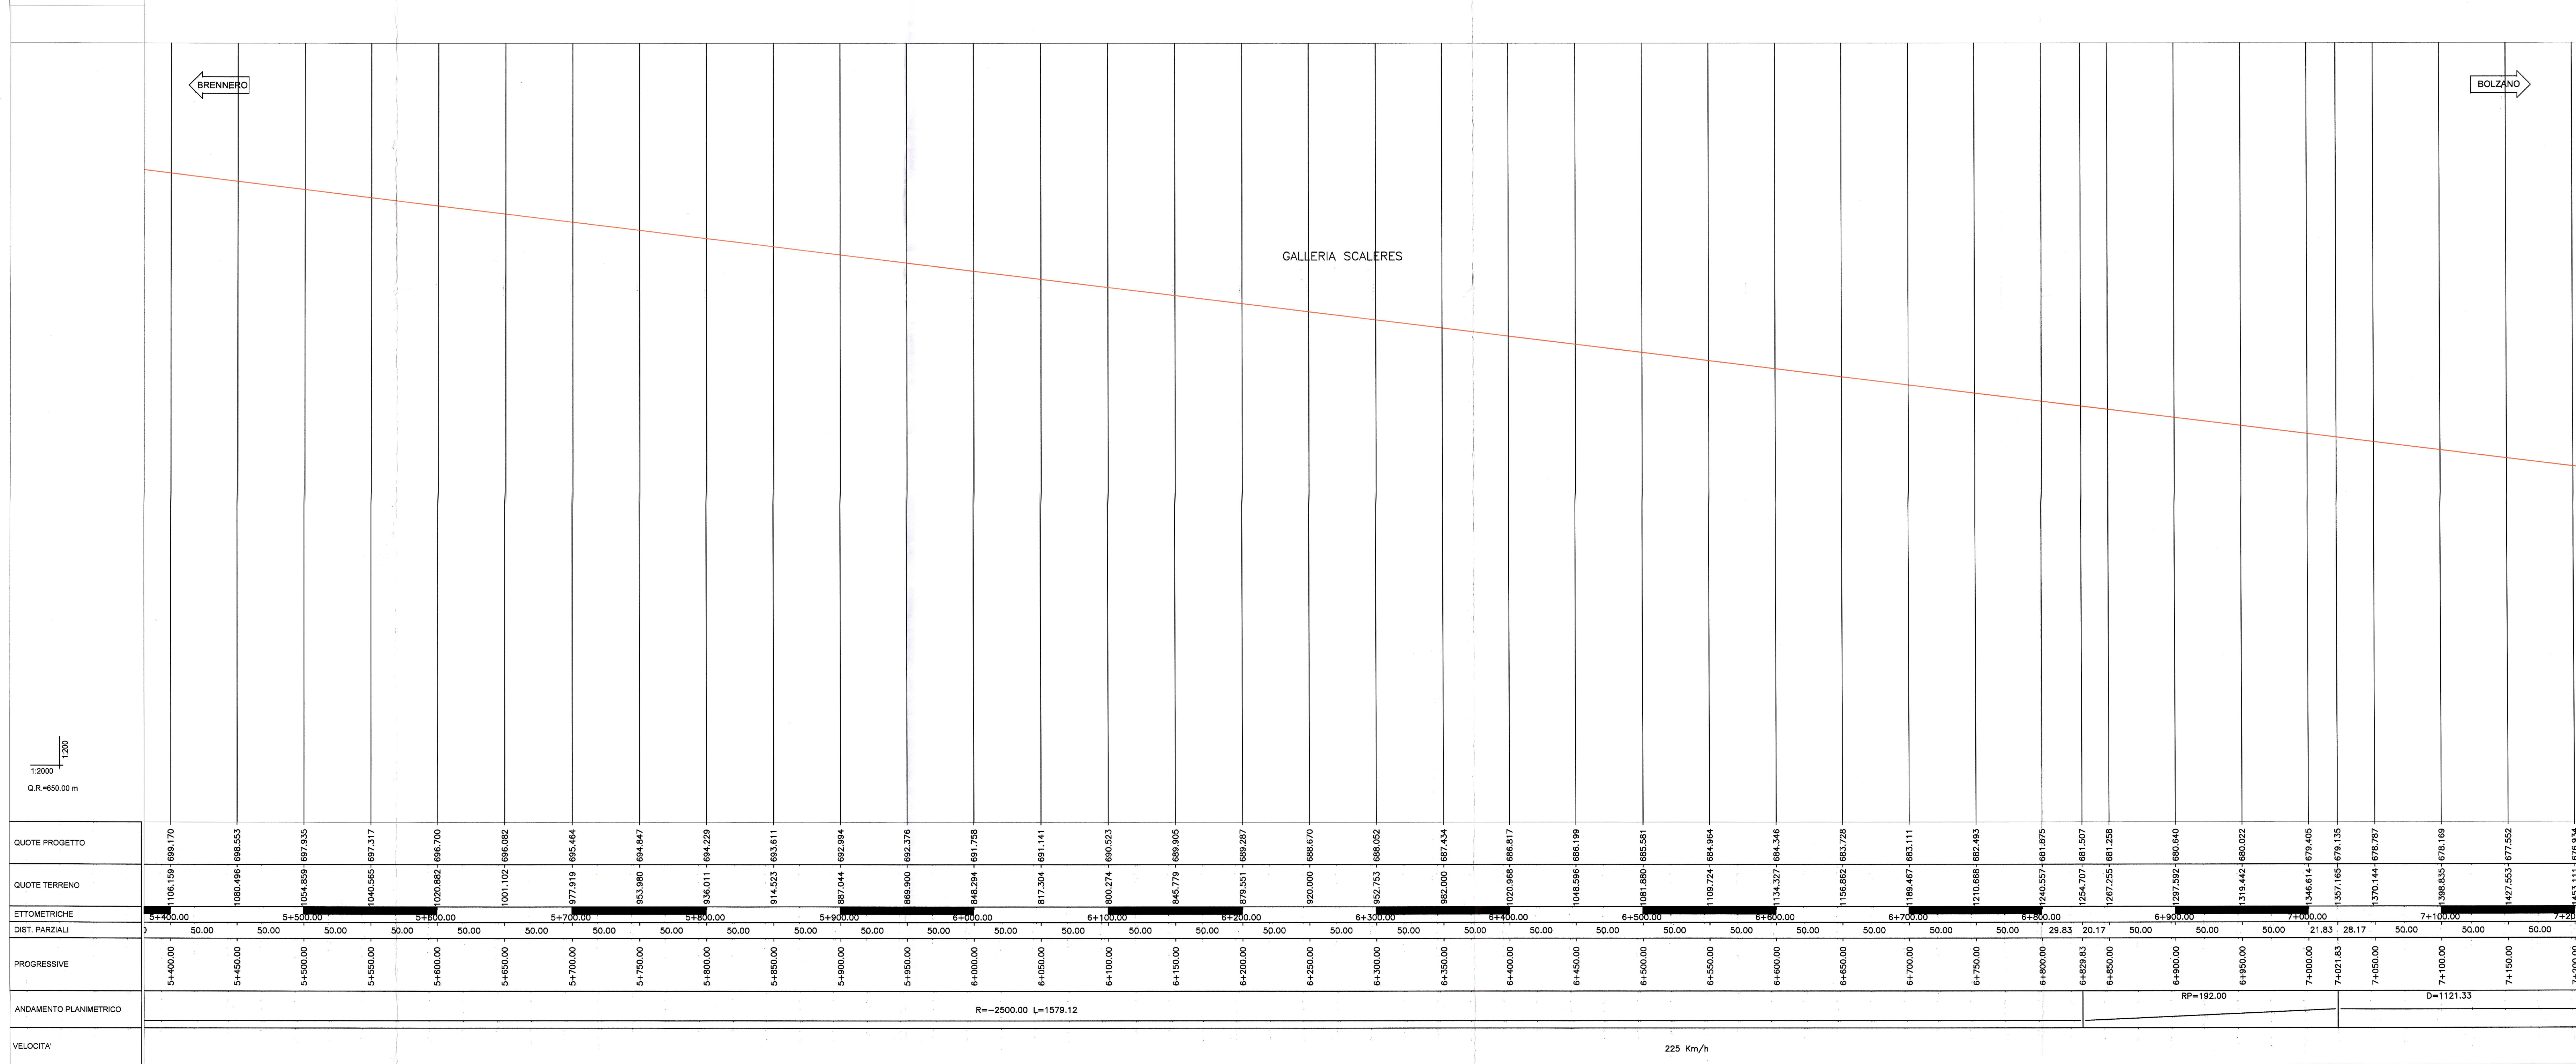

COMMITTENTE: **RFI**
 PROGETTAZIONE: **ITALFERR**

INFRASTRUTTURE FERROVIARIE STRATEGICHE DEFINITE DALLA LEGGE OBIETTIVO N. 443/01 e s.m.i.

U.O. PRODUZIONE CENTRO NORD

PROGETTO DEFINITIVO

ASSE FERROVIARIO MONACO - VERONA

ACCESSO SUD ALLA GALLERIA DI BASE DEL BRENNERO QUADRUPPLICAMENTO DELLA LINEA FORTEZZA - VERONA

LOTTO 1: FORTEZZA - PONTE GARDENA

PLANOPROFILO

TRACCIATO FERROVIARIO - LINEA AC
 BINARIO DISPARI TAV. 4/13 dal Km 5+400 al Km 7+200

SCALA: 1:2000/200

COMMESSA LOTTO FASE ENTE TIPO DOC. OPERA/DISCIPLINA PROG. REV.

1	10	D	2/6	LG	IF0001	004	A
---	----	---	-----	----	--------	-----	---

Rev.	Descrizione	Redatto	Data	Verificato	Data	Approvato	Data	Autorezzato	Data
A	Emissione Definitiva per CdS	C. Cazzaniga	18.02.2013	M. Breda	19.02.2013	C. Cazzaniga	19.02.2013	F. Andurini	26.02.2013

File: 8111022666F0001004A.DWG n. Elab: