
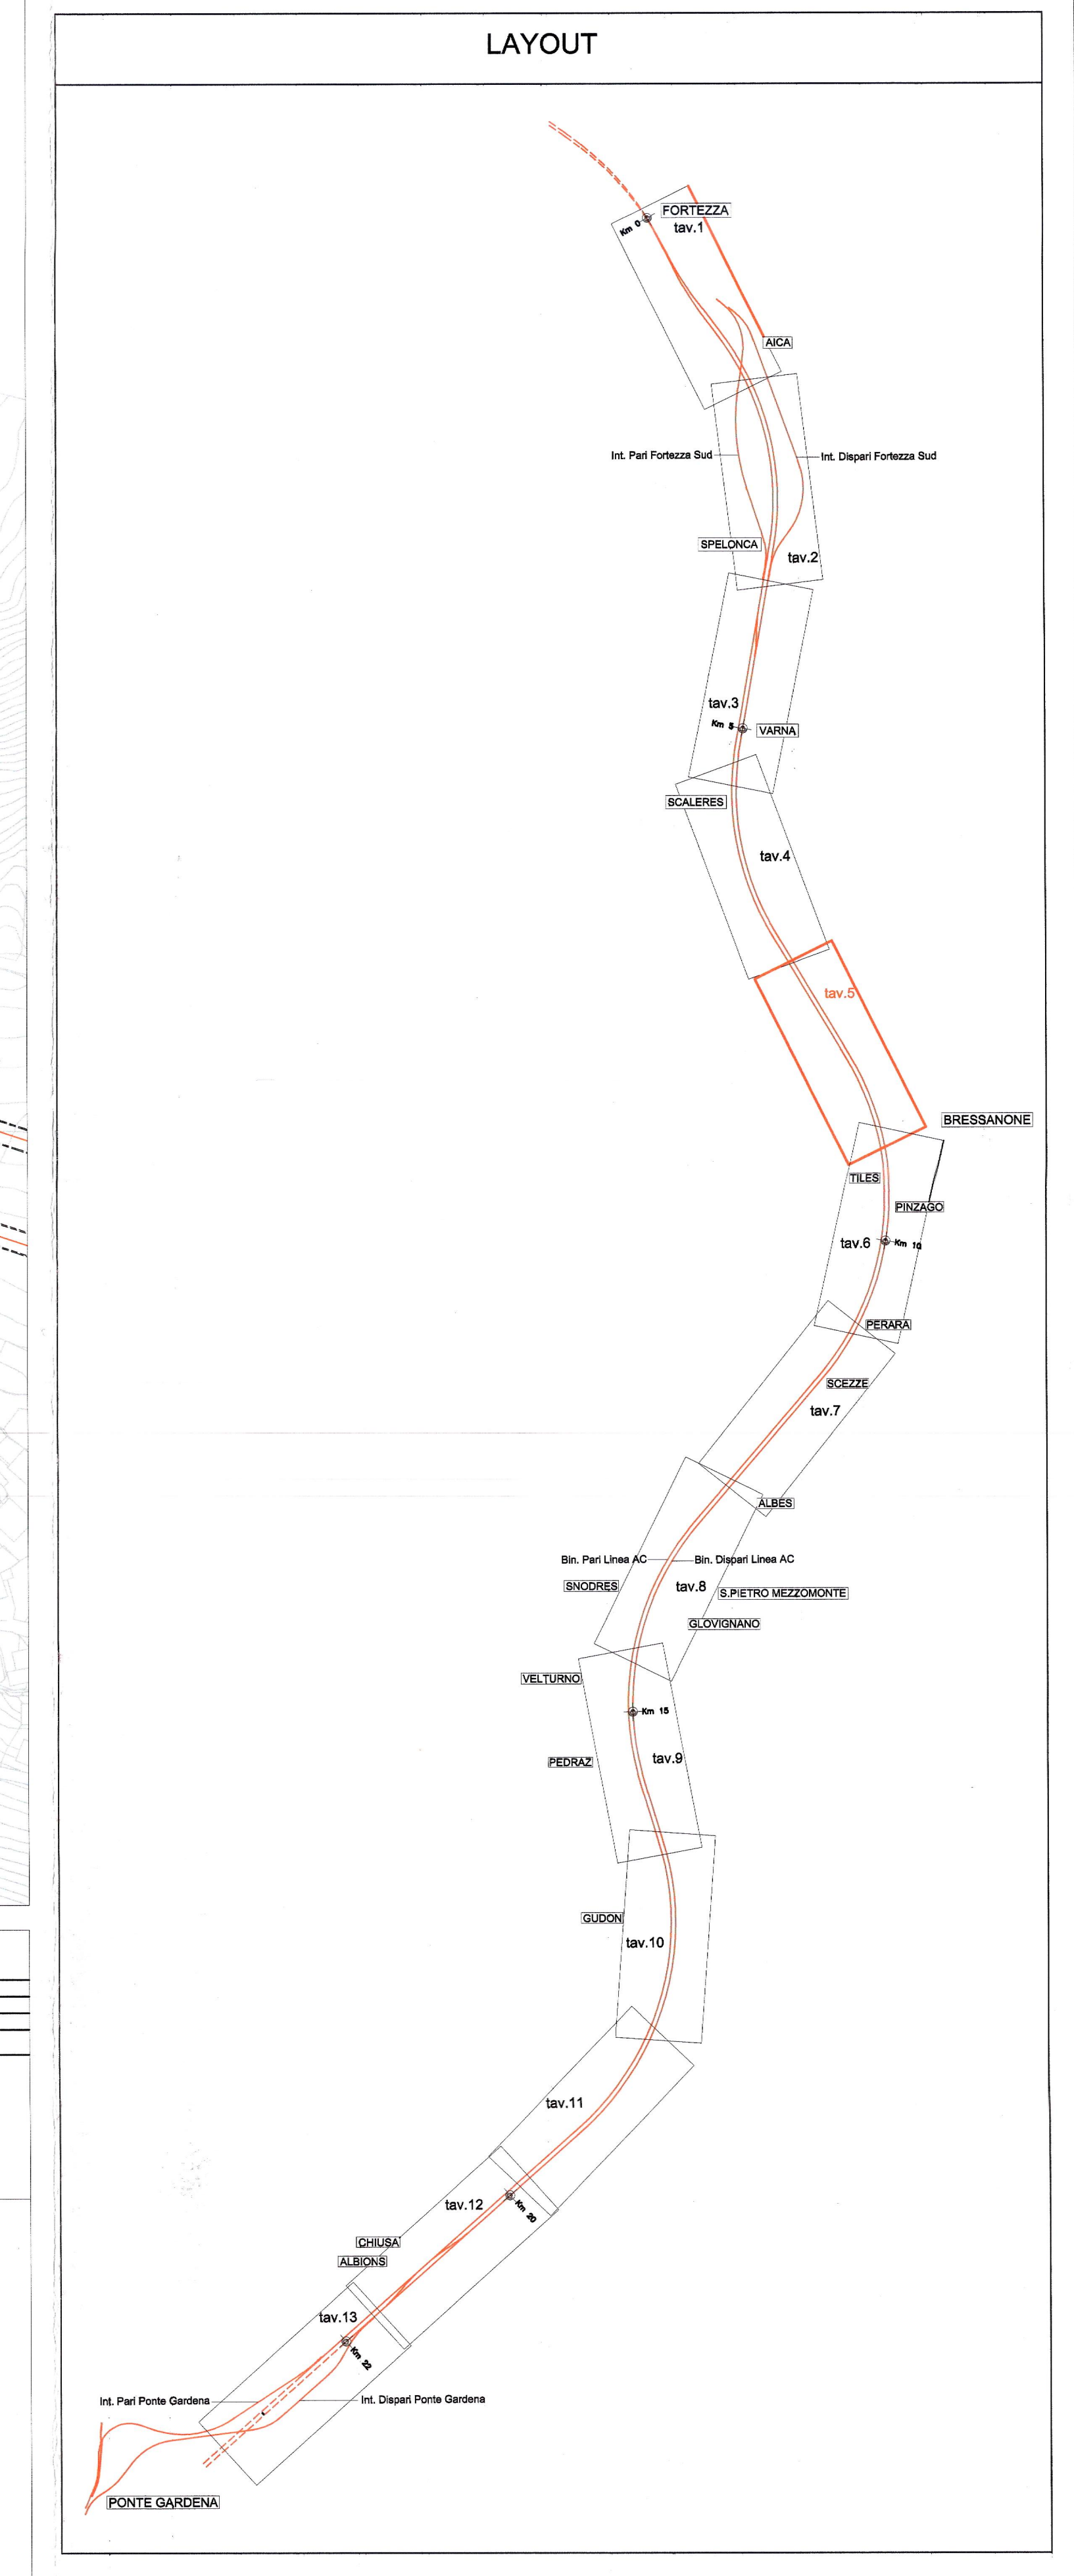


LIVELLETTE DISL	225.00
PROGR. LIVELLETTE	-0.012553

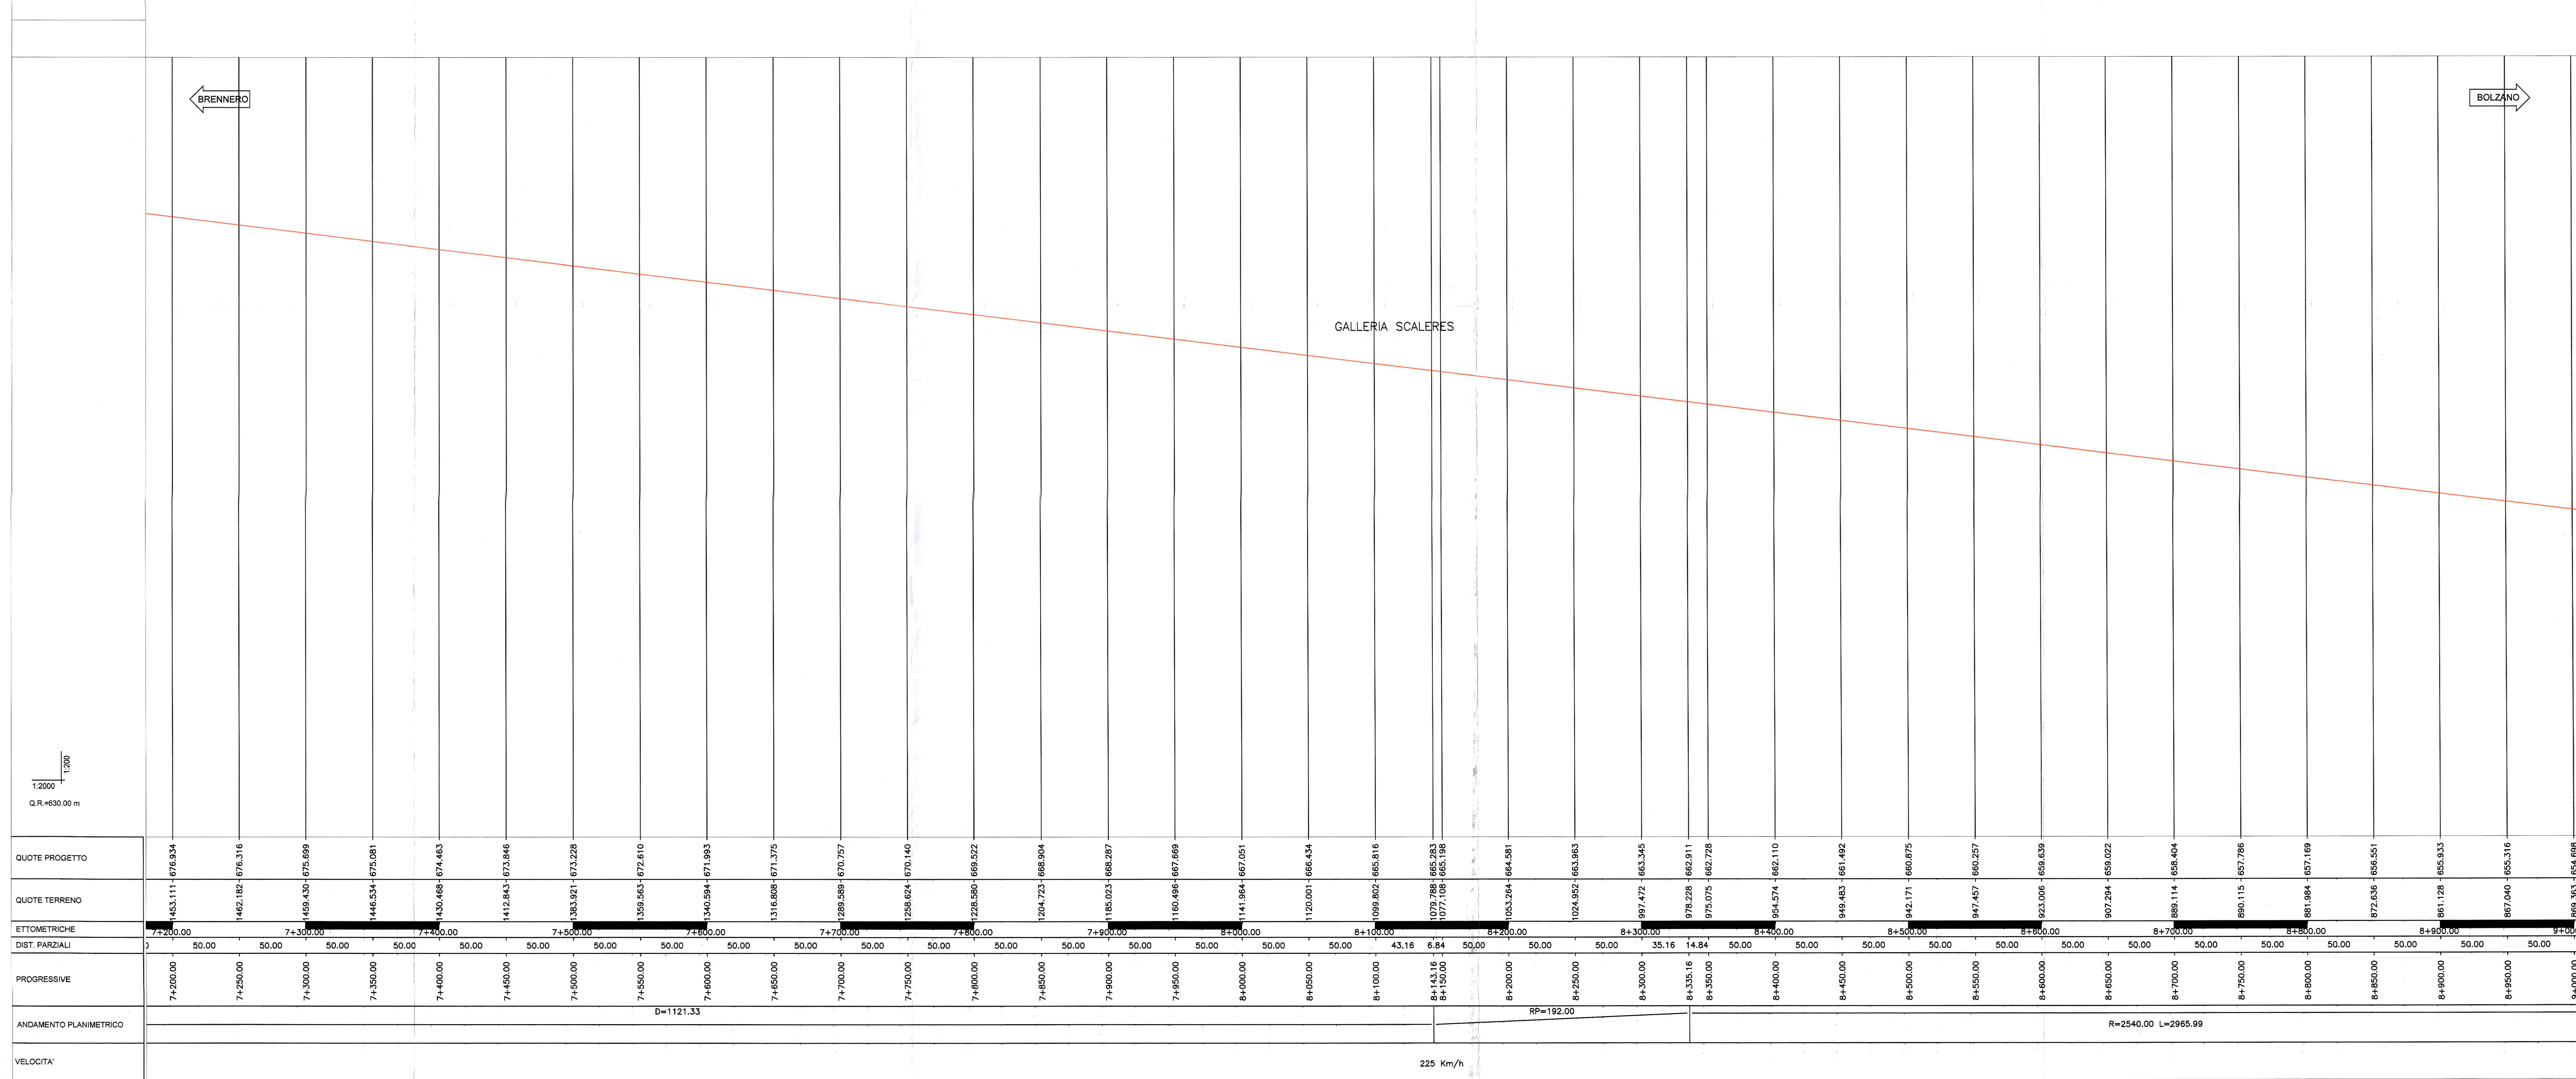

COMMITTENTE:  **RFI**
RETI FERROVIARIE ITALIANE
 GRUPPO FERROVIE DELLO STATO ITALIANE

PROGETTAZIONE:  **ITALFERR**
 GRUPPO FERROVIE DELLO STATO ITALIANE

INFRASTRUTTURE FERROVIARIE STRATEGICHE DEFINITE DALLA LEGGE OBIETTIVO N. 443/01 e s.m.i.

 Progetto cofinanziato dalla Unione Europea CLP: J54F04000020001

U.O. PRODUZIONE CENTRO NORD

PROGETTO DEFINITIVO

ASSE FERROVIARIO MONACO - VERONA

ACCESSO SUD ALLA GALLERIA DI BASE DEL BRENNERO QUADRUPPLICAMENTO DELLA LINEA FORTEZZA - VERONA

LOTTO 1: FORTEZZA - PONTE GARDENA

PLANOPROFILO

TRACCIATO FERROVIARIO - LINEA AC
 BINARIO DISPARI TAV. 5/13 dal Km 7+200 al Km 9+000

SCALA: 1:2000/200

COMMESSA LOTTO FASE ENTE TIPO DOC. OPER./DISCIPLINA PROGR. REV.

IBL1 10 D 26 L6 IF0001 005 A

Rev.	Descrizione	Redatto	Data	Verificato	Data	Approvato	Data	Autore / Data
A	Emissione Definitiva per C&S	C. Congiunti	18.02.2013	M. Sironi	19.02.2013	C. M. Sironi	19.02.2013	F. R. P. / 19.02.2013

FILE: IBL1002616.F001.005A.DWG n. Elab: