


LIVELLETTA DISL	20287.82
PROGR. LIVELLETTA	2000.00
	-5010.853

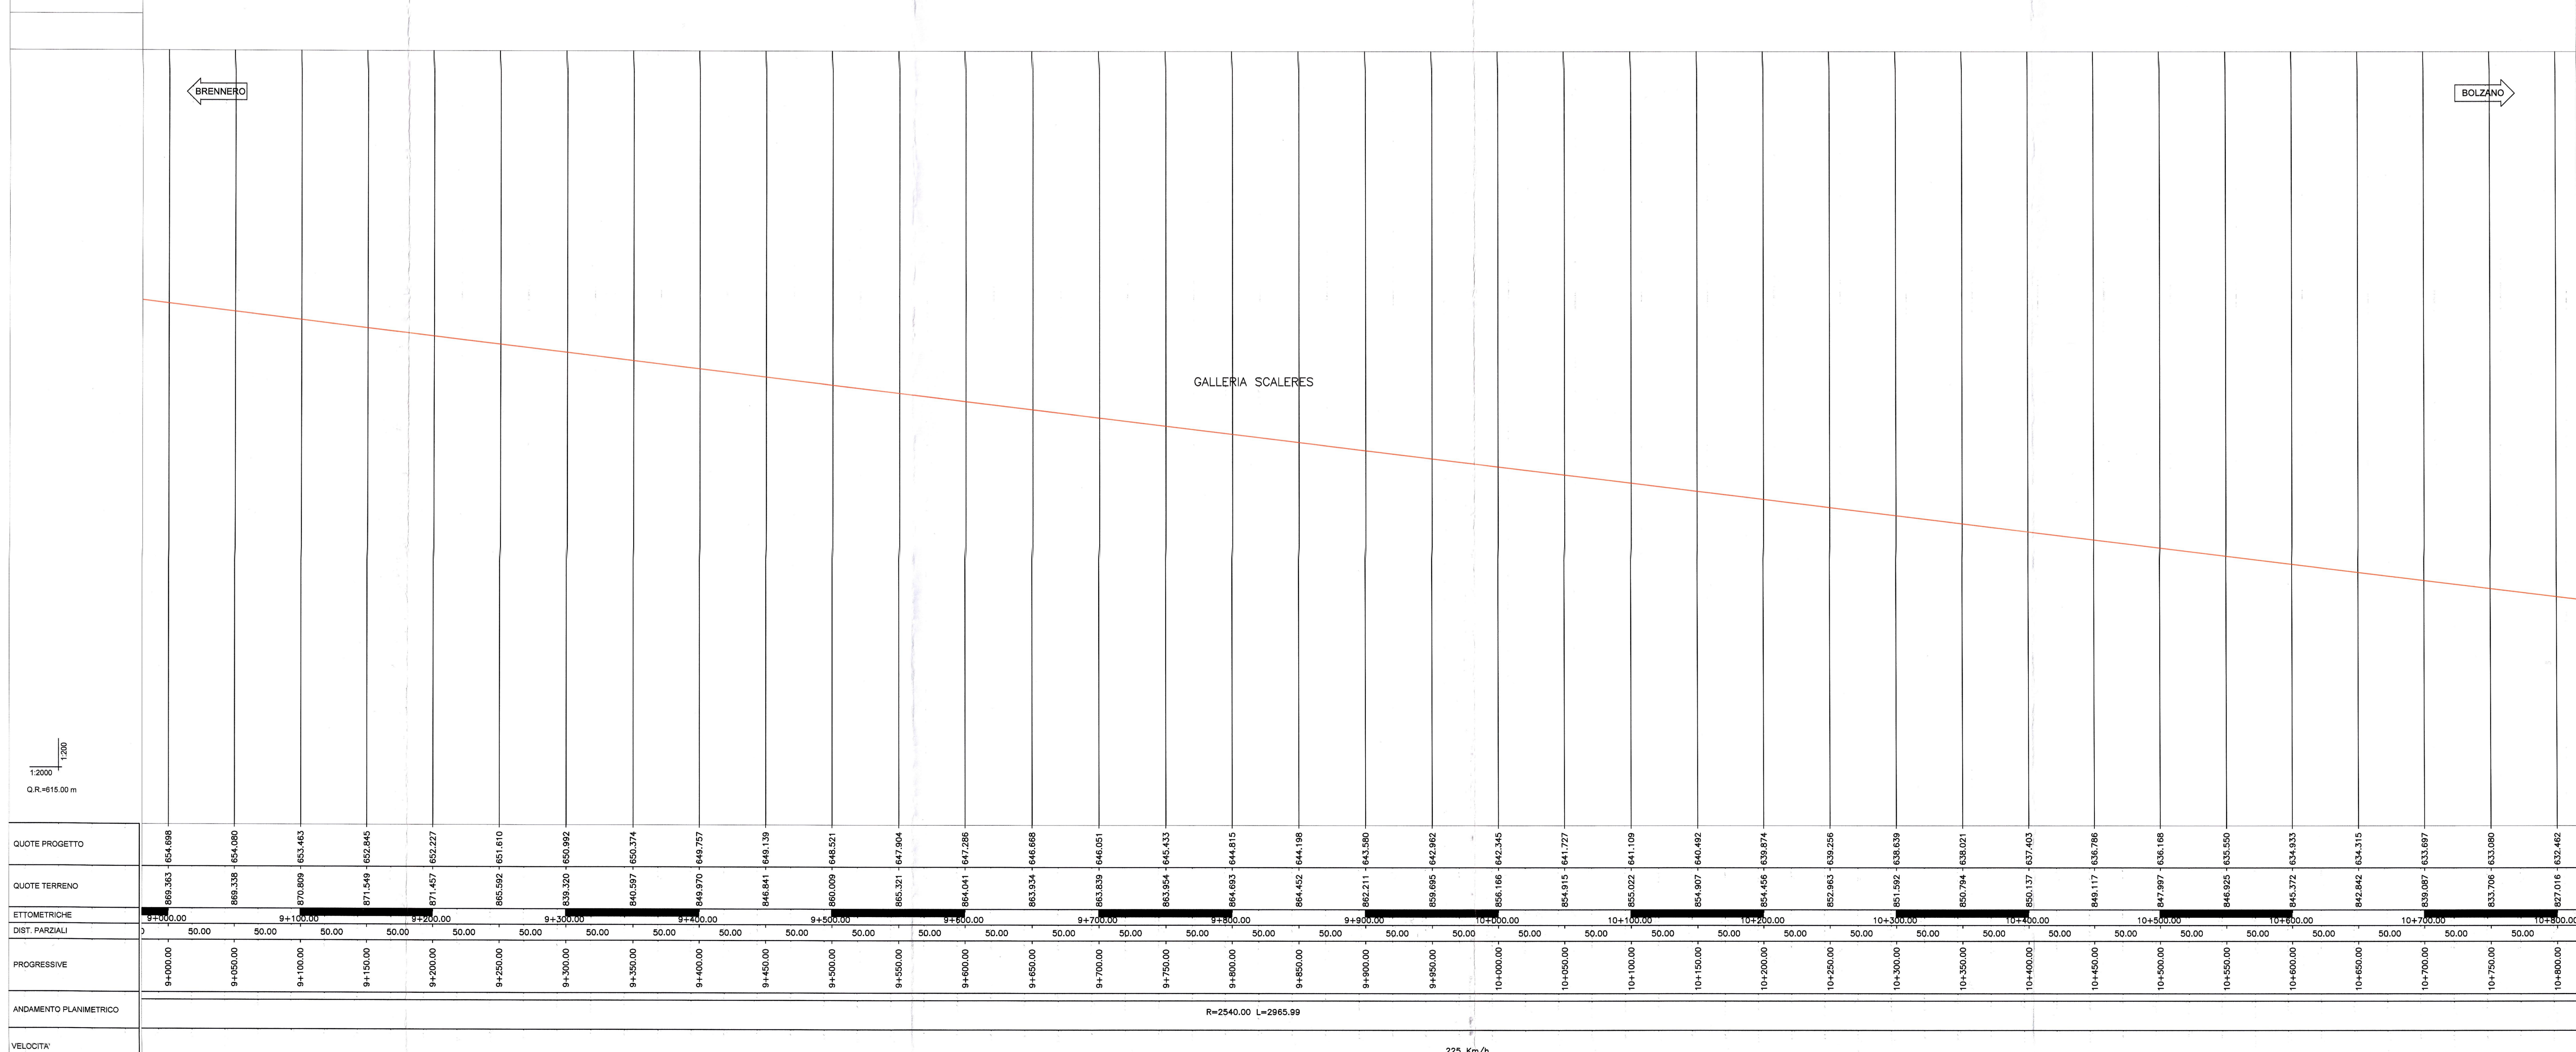

COMMITTENTE: **RFI**
 PROGETTAZIONE: **ITALFERR**

INFRASTRUTTURE FERROVIARIE STRATEGICHE DEFINITE DALLA LEGGE OBIETTIVO N. 443/01 e s.m.i.

Progetto cofinanziato dalla Unione Europea CLP: 04F0400020001

U.O. PRODUZIONE CENTRO NORD

PROGETTO DEFINITIVO

ASSE FERROVIARIO MONACO - VERONA

ACCESSO SUD ALLA GALLERIA DI BASE DEL BRENNERO QUADRUPPLICAMENTO DELLA LINEA FORTEZZA - VERONA

LOTTO 1: FORTEZZA - PONTE GARDENA

PLANOPROFILO

TRACCIATO FERROVIARIO - LINEA AC
 BINARIO DISPARI TAV. 6/13 dal Km 9+000 al Km 10+800

SCALA: 1:2000/200

COMMESSA	LOTTO	FASE	ENTE	TIPO DOC.	OPERA/DISCIPLINA	PROGR.	REV.
IBL1	10	D	26	LE	IF0001	006	A

Rev.	Descrizione	Redatto	Data	Verificato	Data	Approvato	Data	Autografo / Data
A	Emissione Definitiva per CSE	[Signature]	18.02.2015	M. Biondo	18.02.2015	[Signature]	18.02.2015	[Signature] / 18.02.2015

FILE: \\110226\FP001\056A.DWG n. Ediz.