

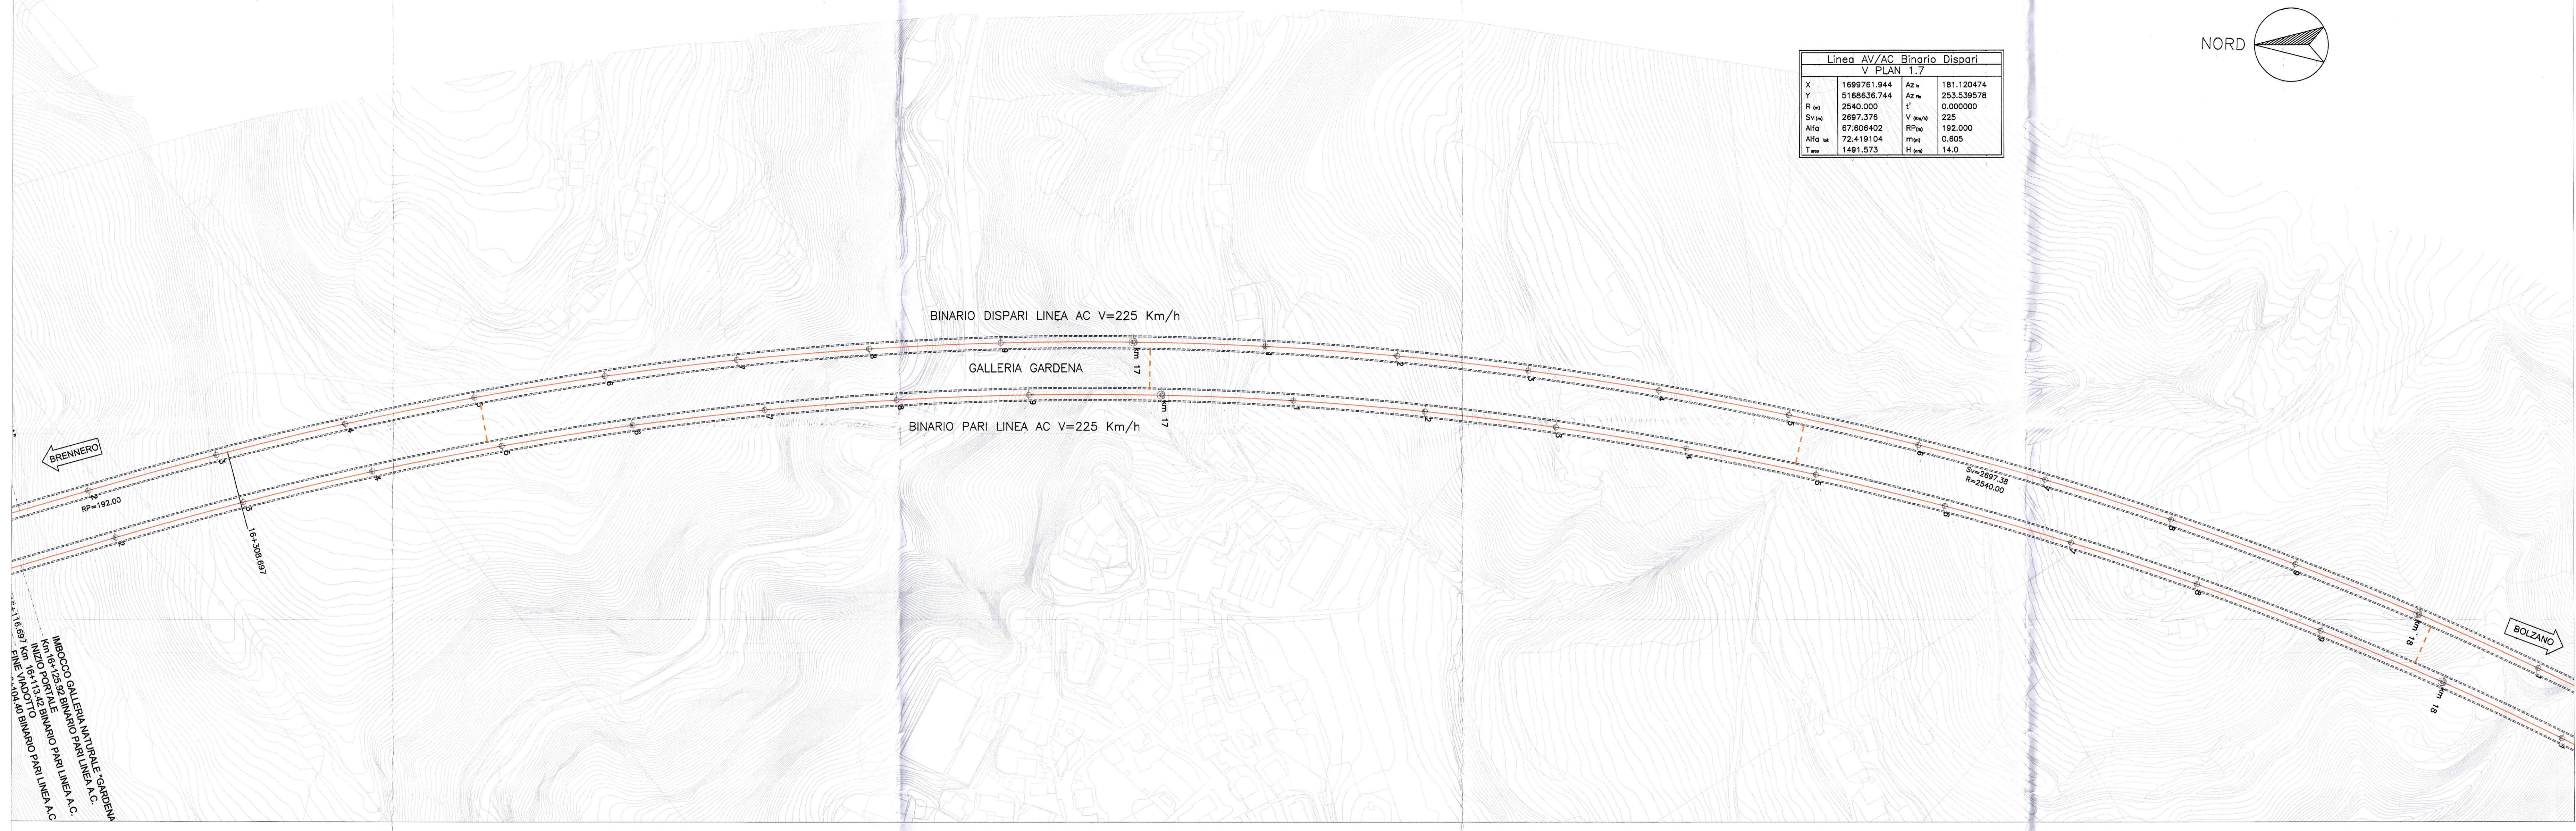


Linea AV/AC Binario Dispari V PLAN 1.7			
X	1699761.944	Az	181.120474
Y	5166636.744	Az	253.538578
R	2940.000	L	0.000000
S	2697.376	V	225
Alto	87.806402	PP	192.000
Alto	72.419104	CP	0.800
T	1491.573	H	14.0

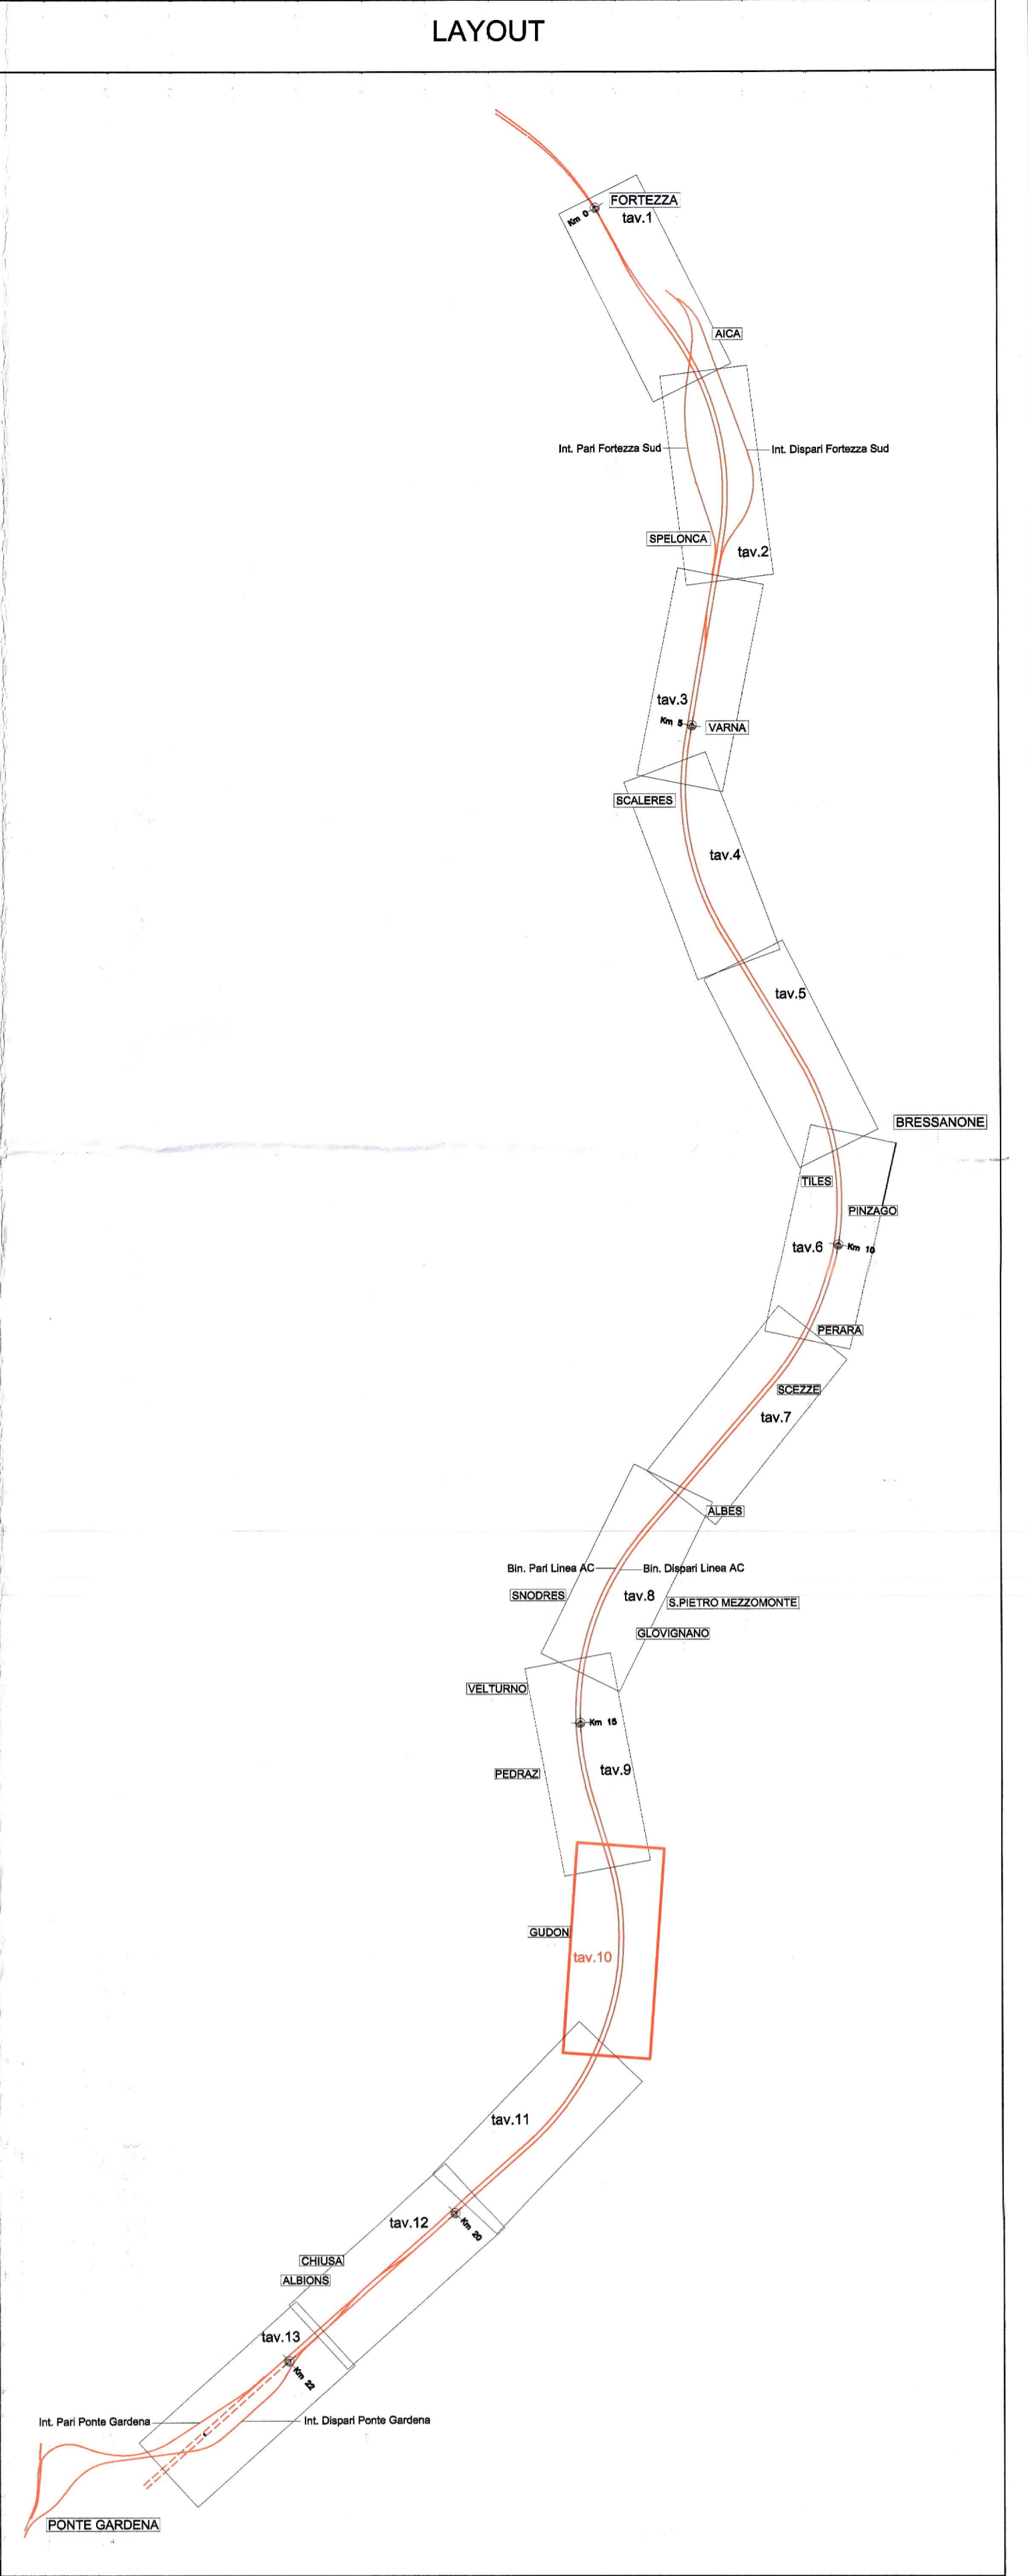

LIVELLETTA DISL	PROGR. LIVELLETTA	20287.82	250.82	0.012353
-----------------	-------------------	----------	--------	----------

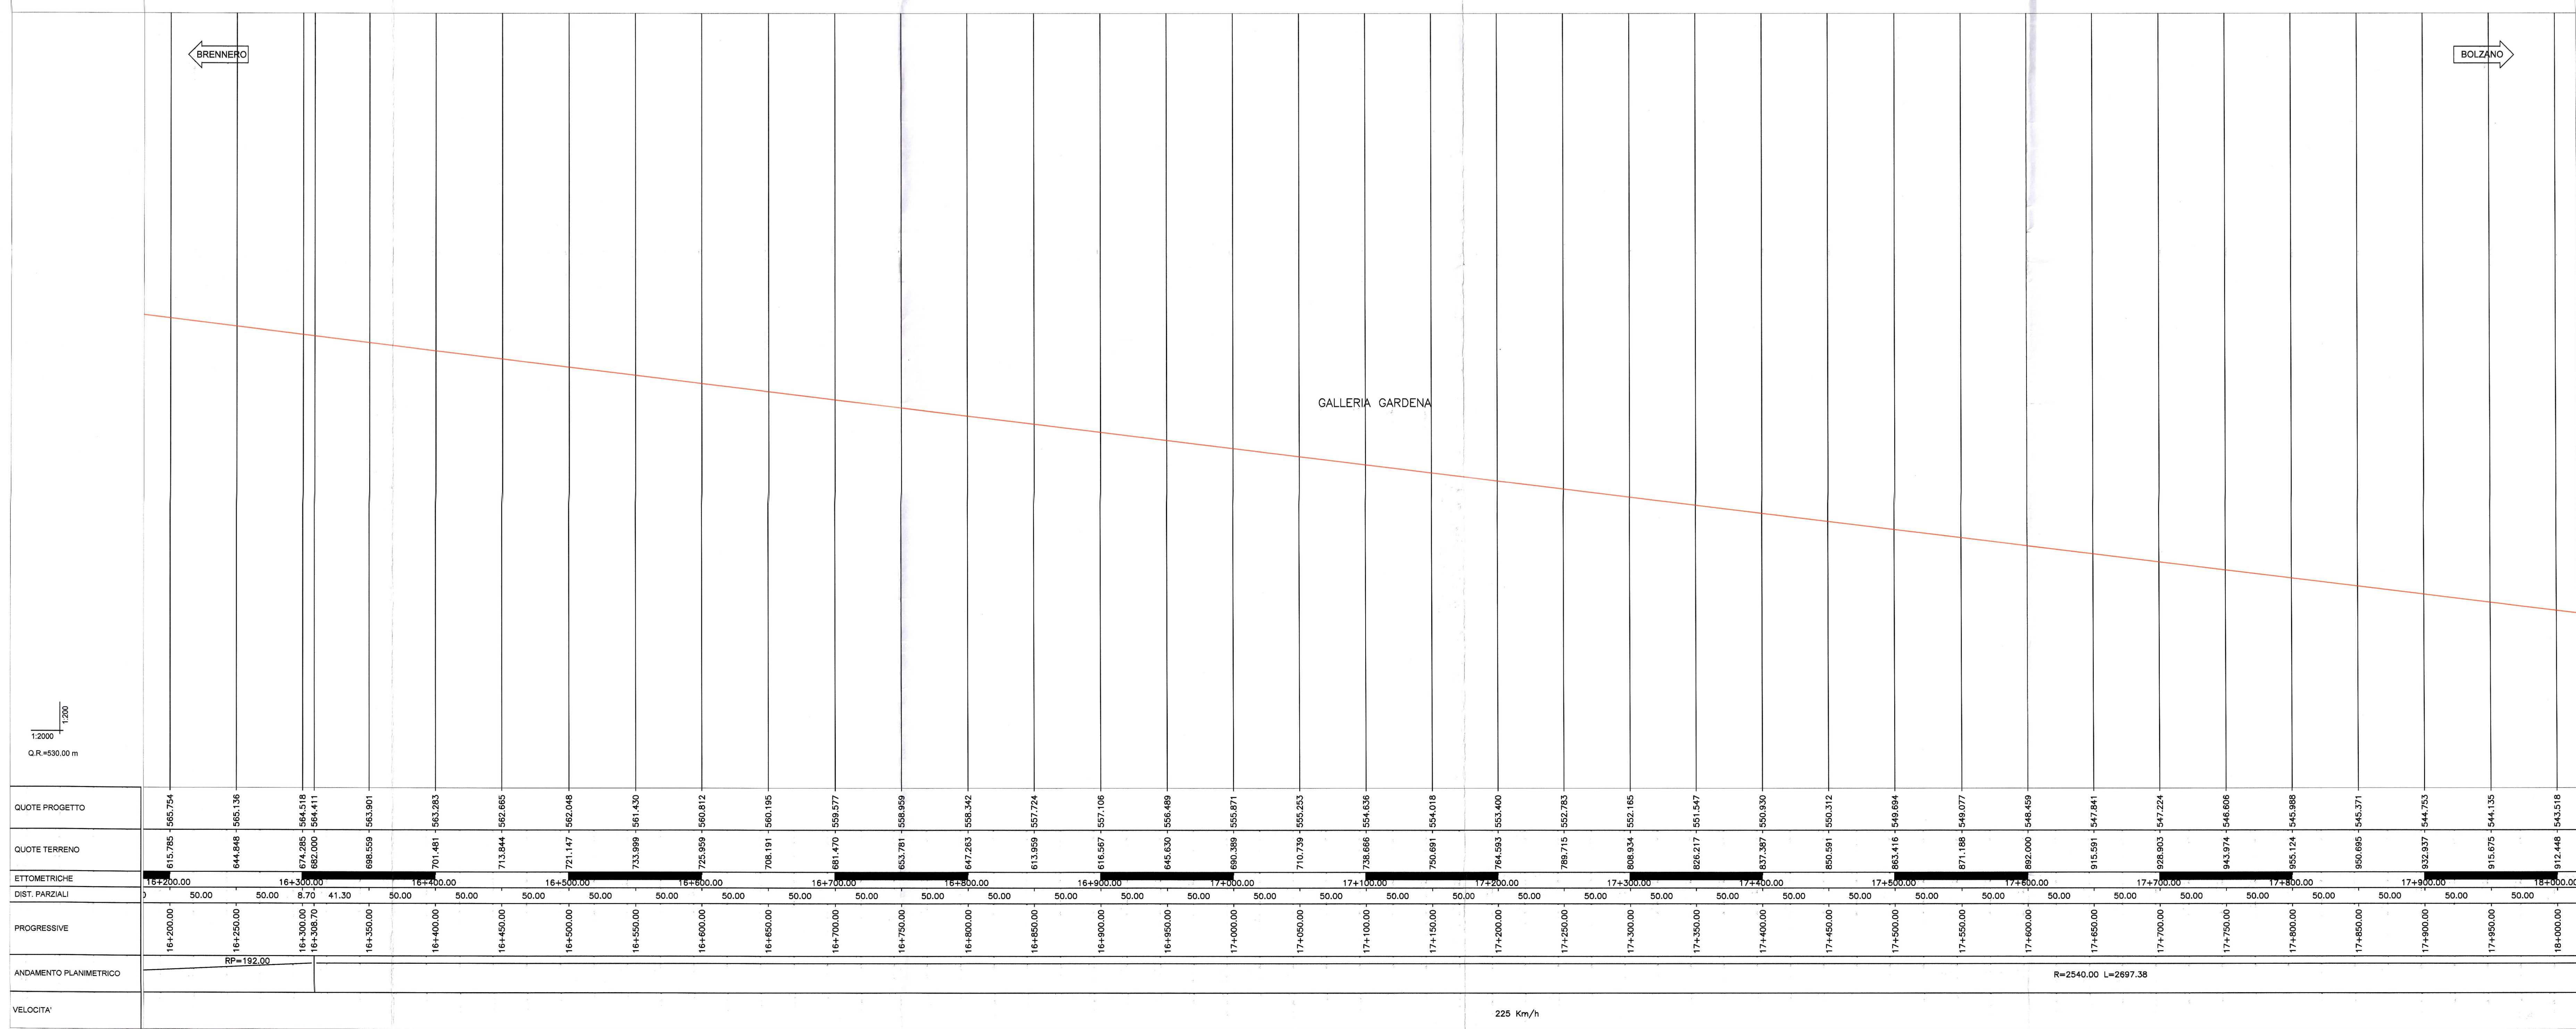

COMMITTENTE: **RFI**
RETE FERROVIARIA ITALIANA
 GRUPPO FERROVIE DELLO STATO ITALIANE

PROGETTAZIONE: **ITALFERR**
GRUPPO FERROVIE DELLO STATO ITALIANE

INFRASTRUTTURE FERROVIARIE STRATEGICHE DEFINITE DALLA LEGGE OBIETTIVO N. 443/01 e s.m.i.

Progetto cofinanziato
 dalla Unione Europea CUP: J94F04000020001

U.O. PRODUZIONE CENTRO NORD

PROGETTO DEFINITIVO

ASSE FERROVIARIO MONACO - VERONA

ACCESSO SUD ALLA GALLERIA DI BASE DEL BRENNERO QUADRUPPLICAMENTO DELLA LINEA FORTEZZA - VERONA

LOTTO 1: FORTEZZA - PONTE GARDENA

PLANOPROFILO

TRACCIATO FERROVIARIO - LINEA AC
 BINARIO DISPARI TAV. 10/13 dal Km 16+200 al Km 18+000

SCALA: **1:2000/200**

COMMESSA LOTTO FASE ENTE TIPO DOC. OPERA/DISCIPLINA PROGR. REV.

IBL1	10	D	26	LG	IF0001	010	A
------	----	---	----	----	--------	-----	---

Rev.	Descrizione	Redatto	Data	Verificato	Data	Approvato	Data
A	Emissione Definitiva per CDS	C. Camarozzi	18.02.2013	M. Brindani	19.02.2013	C. Mizzoni	19.02.2013

File: \\110256\660001\01\DA.DWG n. Elab: