

**V ALT 2.1**

Pr	0.000
Qp	746.180

**Interconnessione Pari Forzezza Sud**  
**V PLAN 2.1**

X	1699804.122	Az	138.613401
Y	5184277.705	Az	143.312912
R	405.718	I'	0.000000
S	29.950	V	60
APG	4.899511	RP	0.000
APG	4.899511	RP	0.000
T	14.982	H	0.0

**V ALT 2.3**

Pr	148.330
Qp	743.370
R	-0.00443
I'	-0.01112
S	-0.00970
APG	-10000.000
T	33.438
H	0.008
H	15.0

**Interconnessione Pari Forzezza Sud**  
**V PLAN 2.4**



X	1699844.710	Az	209.021747
Y	5182973.275	Az	179.857081
R	-2090.000	I'	0.000000
S	889.586	V	100
APG	28.315750	RP	28.670
APG	28.164685	RP	0.019
T	452.263	H	4.0

**LIVELLETTA DIS**

181.19	564.04	1719.45
0.000000	0.000000	0.000000
-0.001711	-0.001711	-0.011120

**PROGR. LIVELLETTA**

181.190	745.230	1719.45
0.000000	0.000000	0.000000
-0.001711	-0.001711	-0.011120

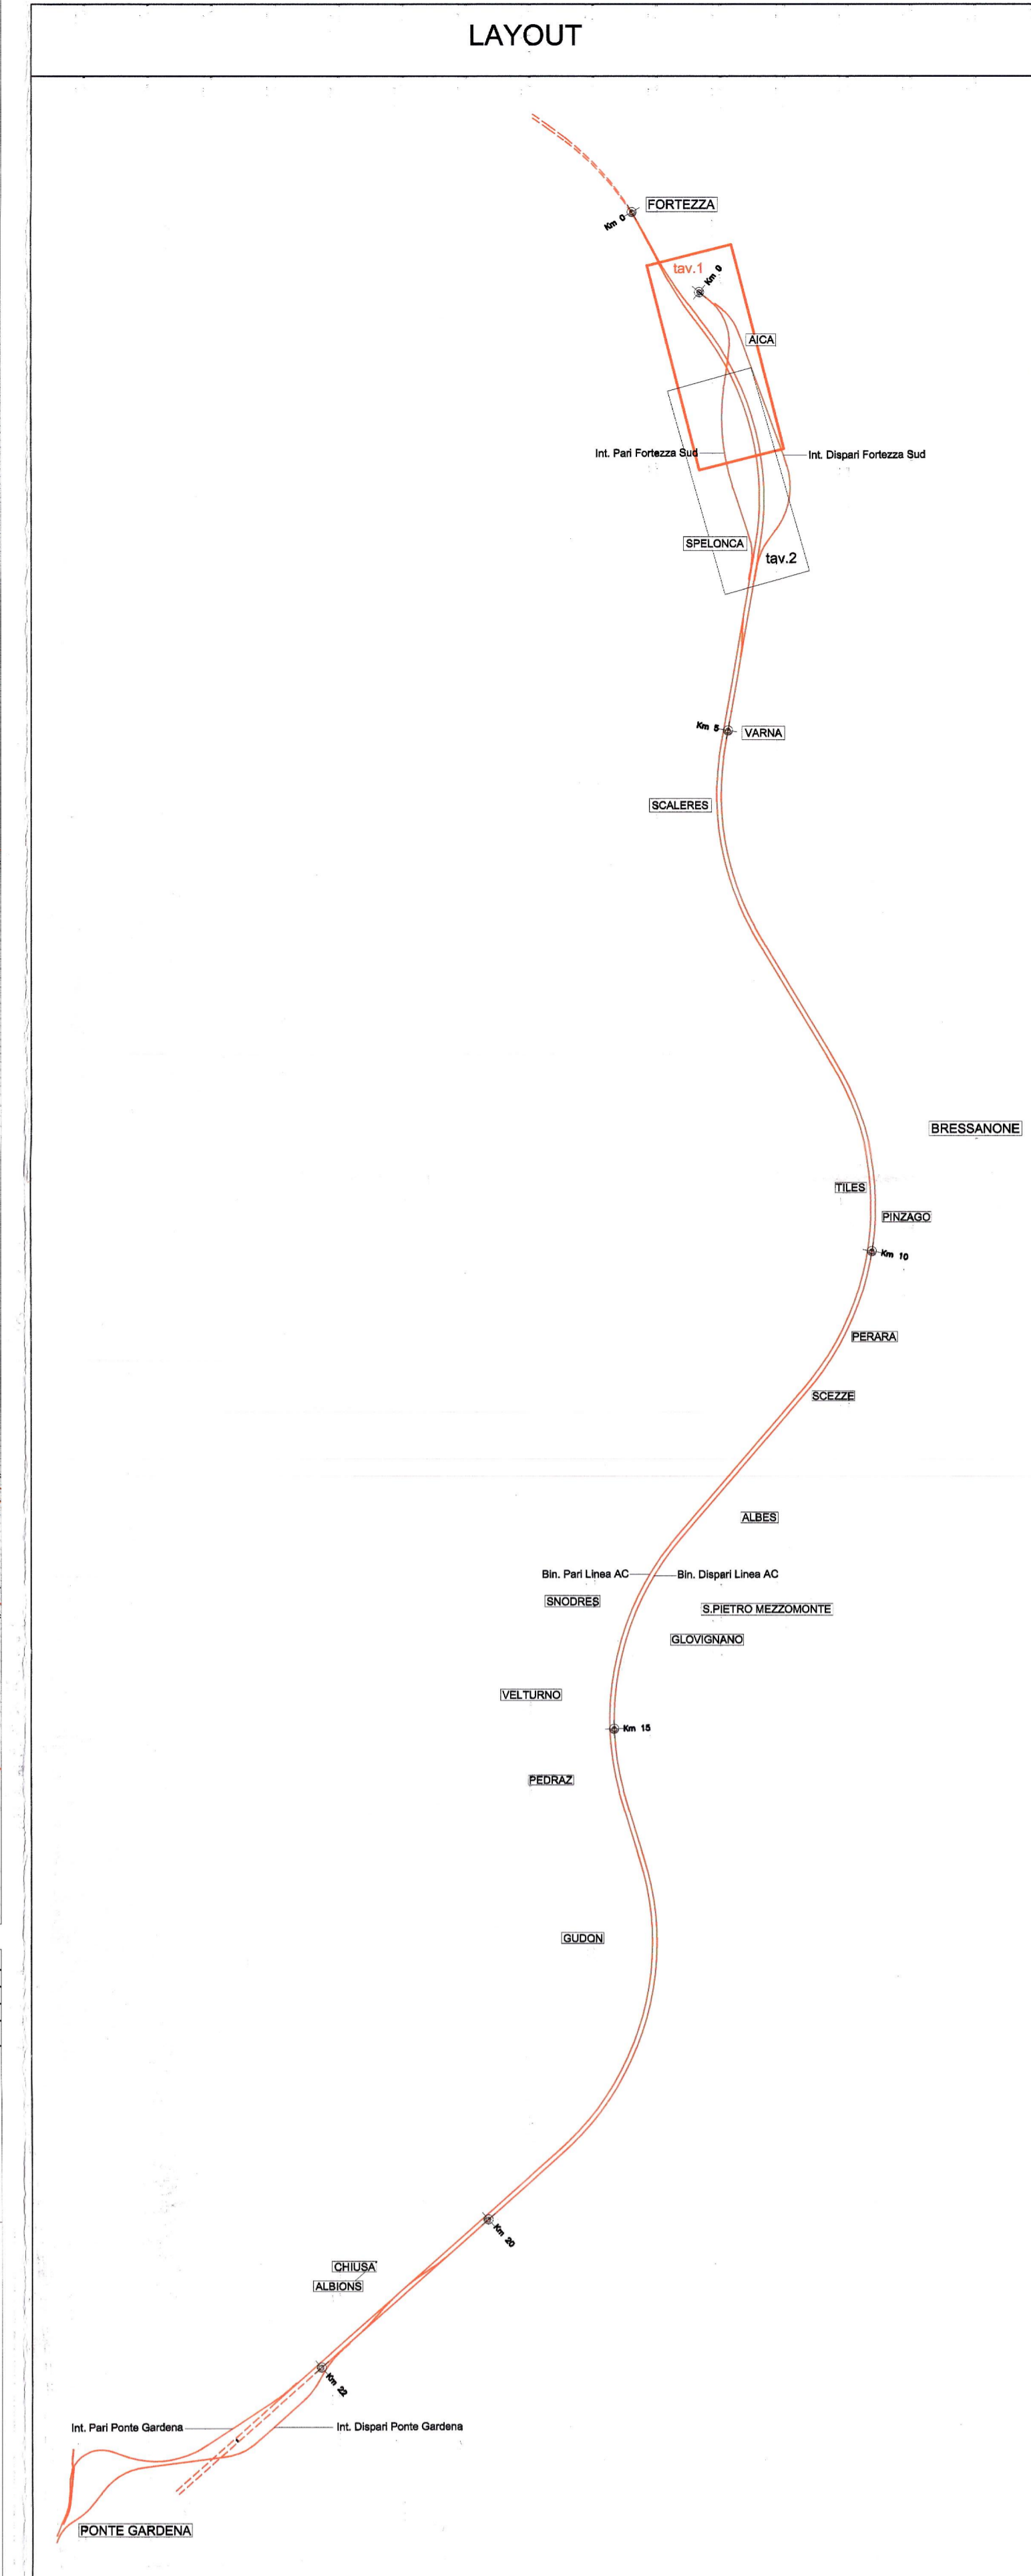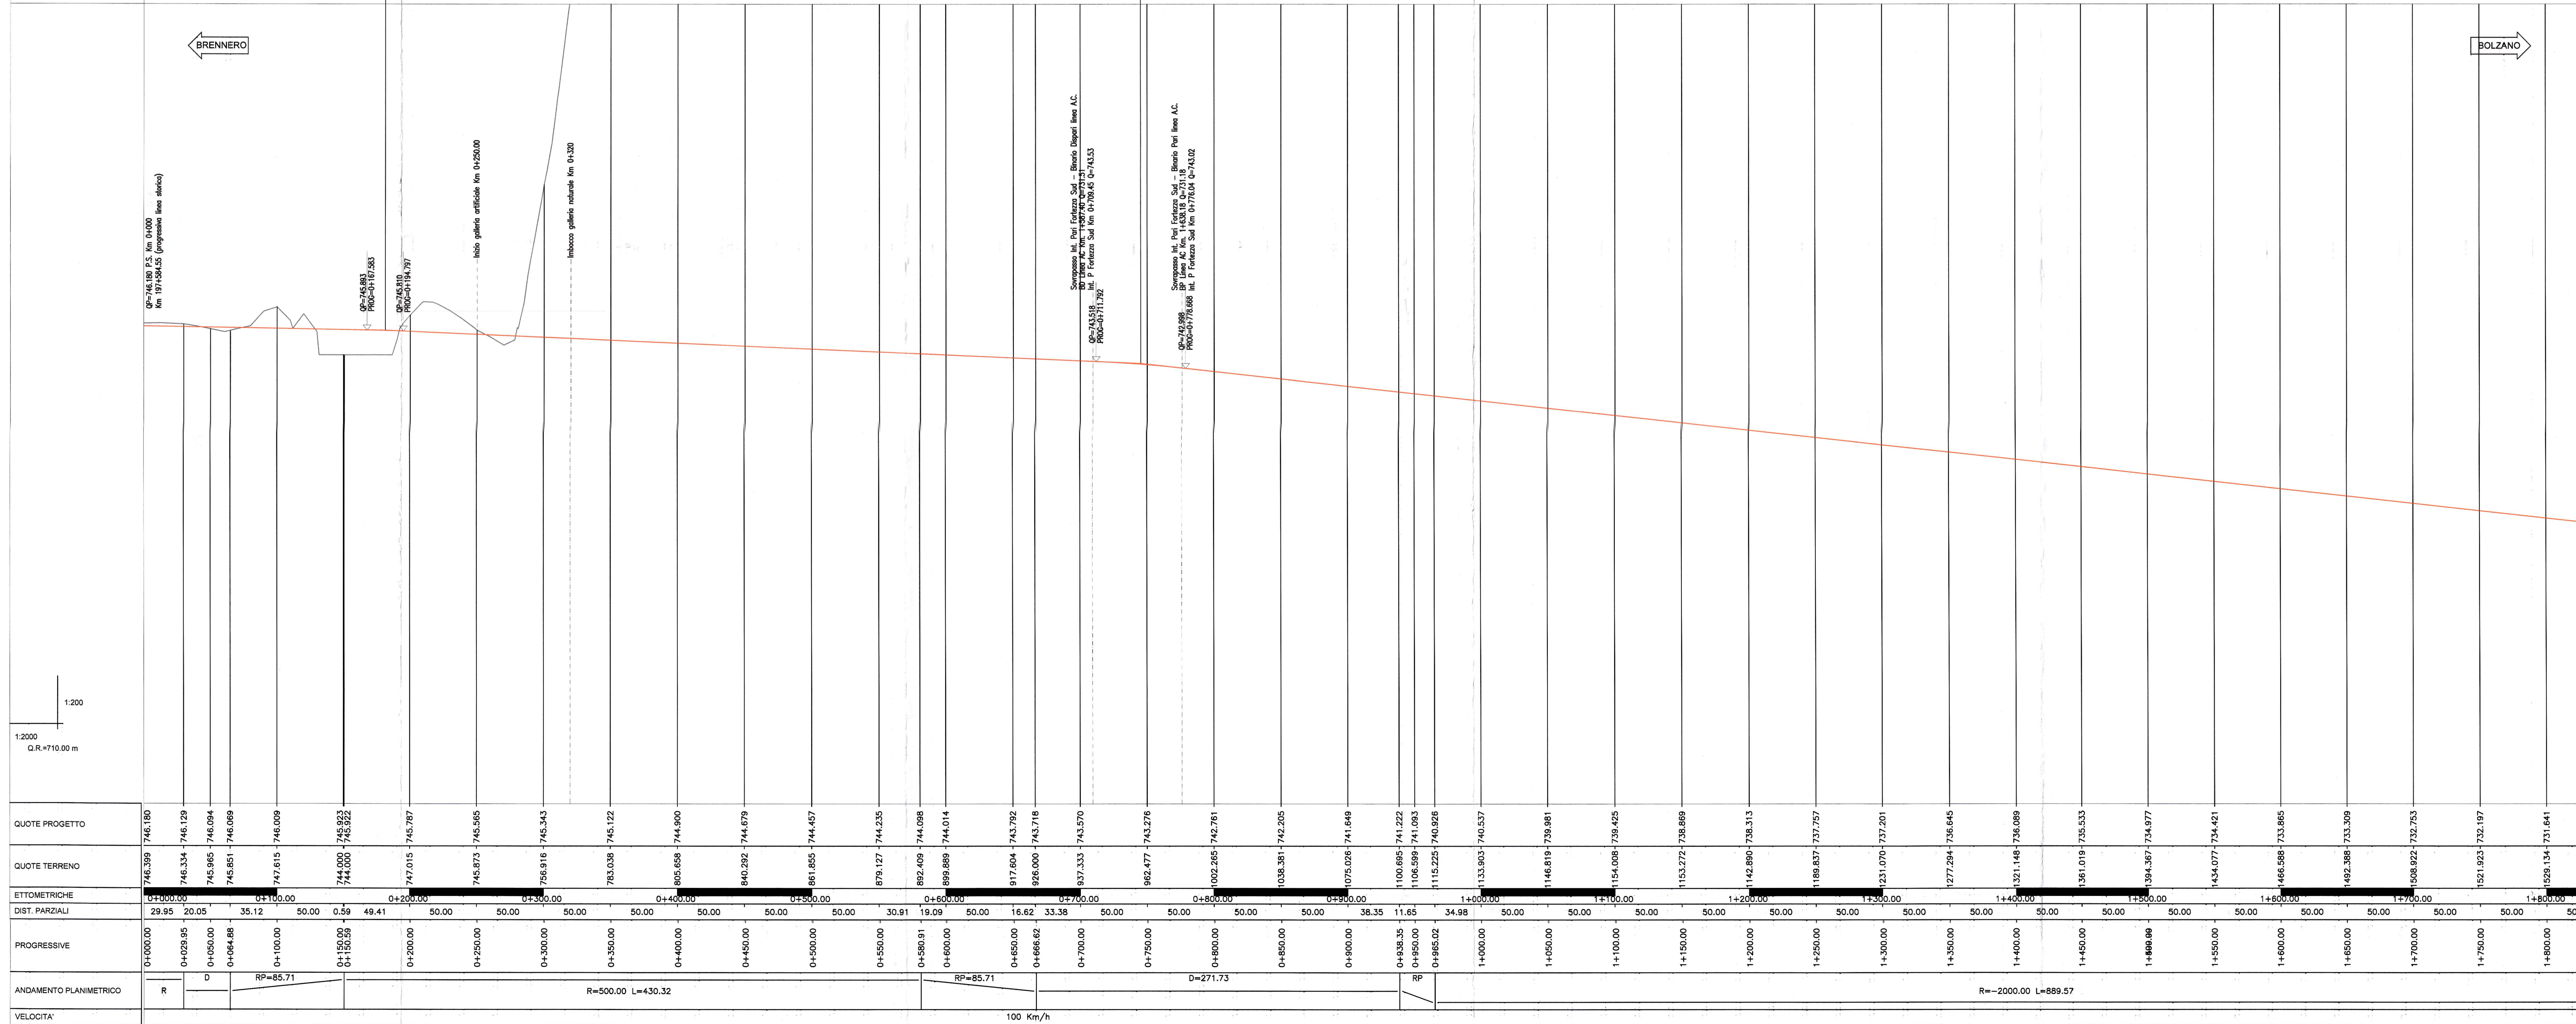

**COMMITENTE:** RFI - INFRASTRUTTURE FERROVIARIE ITALIANE

**PROGETTAZIONE:** ITALFERR - GRUPPO FERROVIE DELLO STATO ITALIANE

**INFRASTRUTTURE FERROVIARIE STRATEGICHE DEFINITE DALLA LEGGE OBIETTIVO N. 443/01 e s.m.i.**

Progetto cofinanziato dalla Unione Europea CUP: J94F4000020001

**U.O. PRODUZIONE CENTRO NORD**

**PROGETTO DEFINITIVO**

**ASSE FERROVIARIO MONACO - VERONA**

**ACCESSO SUD ALLA GALLERIA DI BASE DEL BRENNERO QUADRUPPLICAMENTO DELLA LINEA FORTEZZA - VERONA**

**LOTTO 1: FORTEZZA - PONTE GARDENA**

**PLANOPROFILO**

TRACCIATO FERROVIARIO - INTERCONNESSIONE FORTEZZA SUD BINARIO PARI TAV. 1/2

SCALA: 1:2000/200

COMMESSA	LOTTO	FASE	ENTE	TIPO DOC.	OPERA/DISCIPLINA	PROGR.	REV.
IBL1	10	D	26	L6	IF0002	001	A

Rev.	Descrizione	Redatto	Data	Verificato	Data	Approvato	Data	Autore/Disegnato / Data
A	Emissione Definitiva per CoS		18.02.2015		18.02.2015		18.02.2015	F-18-001 25.10.2013

File: \\s1\progetti\2015\2015\_01\_01\1000020001\1000020001\_1.dwg