



# Interconnessione Ponte Gardena Binario Dispari

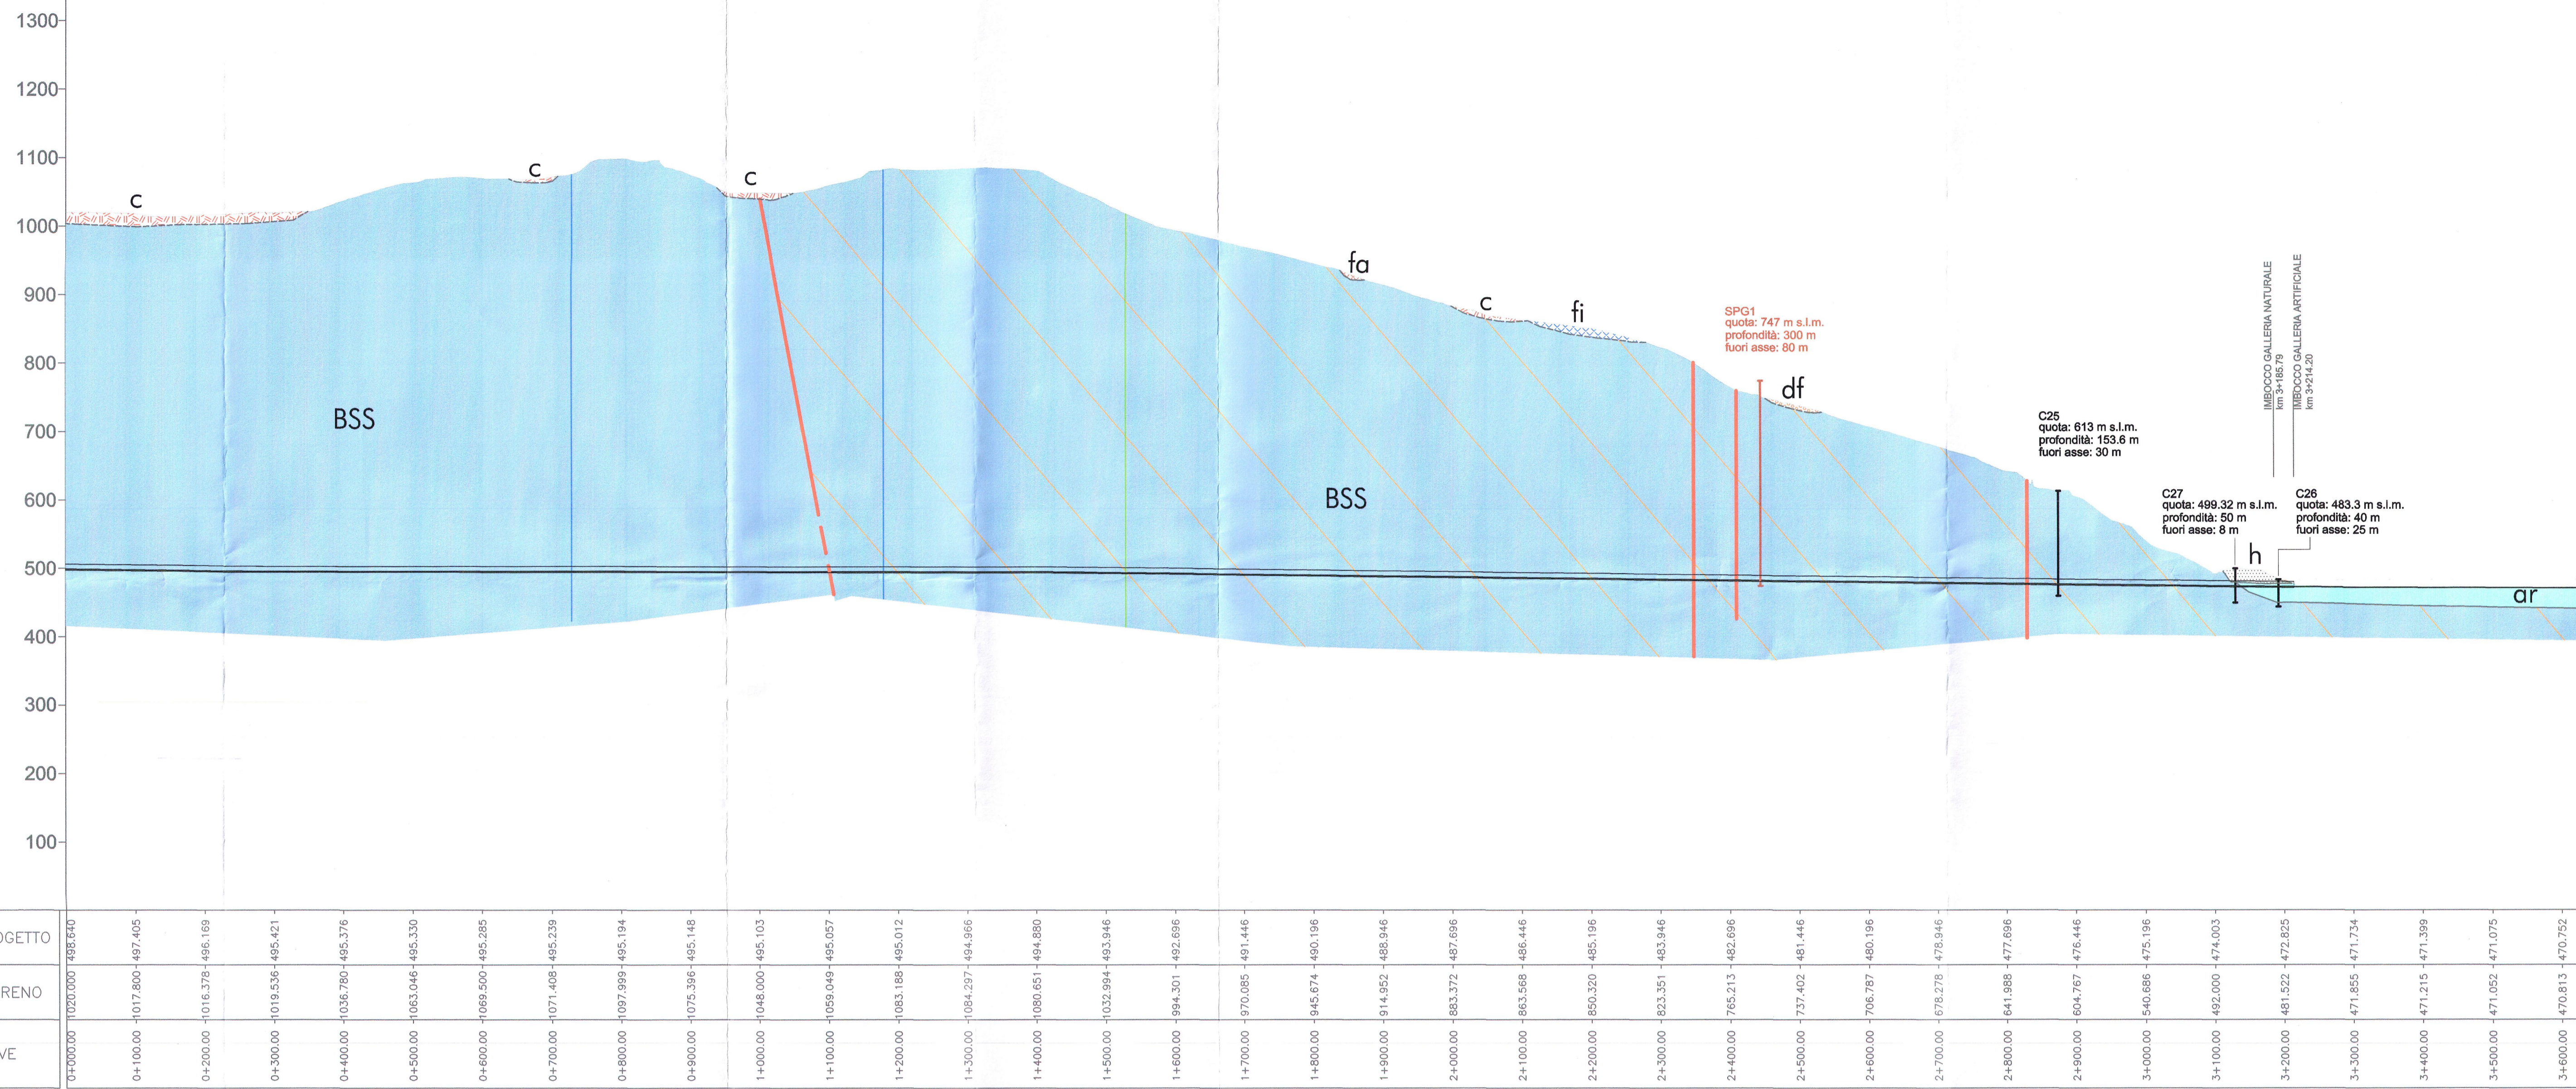

- ### LEGENDA
- Depositi quaternari**
- (h) Depositi antropici
  - (d) Detriti di Versante; depositi da debris flow
  - (c) Depositi Colluviali
  - (fa) Depositi di Frana Attiva
  - (fi) Depositi di Frana Inattiva
  - (aa) Depositi alluvionali attuali
  - (ar) Depositi alluvionali recenti terrazzati
  - (at) Depositi alluvionali antichi terrazzati: di primo ordine (at1); di secondo ordine (at2).
  - (df) Depositi fluvio-glaciali, morene
- Magmatismo Permiano**
- Gruppo vulcanico atesino**
- (fb) Filoni Basici (Tiso)
  - (a) Lave andesitiche e trachandesitiche in colate, piroclastiti, spesso conglomeratiche (Tiso)
- Corpi Plutonici**
- (ybi) Graniti biotitici, granodioriti (*Granito di Bressanone Aucit., Fortezza*)
  - (di) Dioriti quarzifere (*Fortezza*)
  - (e1) Gabbri (*Fortezza*)
- Basamento ercinico**
- Unità di Bressanone**
- BSS: Filadi di Bressanone
  - BSSa: Quarziti muscovitiche, quarziti filladiche (*Paragneiss albicci Aucit., Porfiroidi Aucit.*)
  - (p) Porfiroidi
  - (sa) Anfiboliti epidotiche, anfiboliti epidotiche a biolite (*Gudon*)
  - (s) Metadioriti (*Gudon*) (*Sistema intrusivo di Chiusa Aucit.*)
- Altre simbologie**
- (DGPV) Deformazione gravitativa profonda di versante
  - (MPC) Aureola di metamorfismo per contatto

- a b c  
faglie o sovraccorimenti (a); lineamento da fotogrammetria evidente (b) - incerto (c)
- a b  
sondaggi geognostici ordinari (a); sondaggi geognostici profondi (b)

# Interconnessione Ponte Gardena Binario Pari

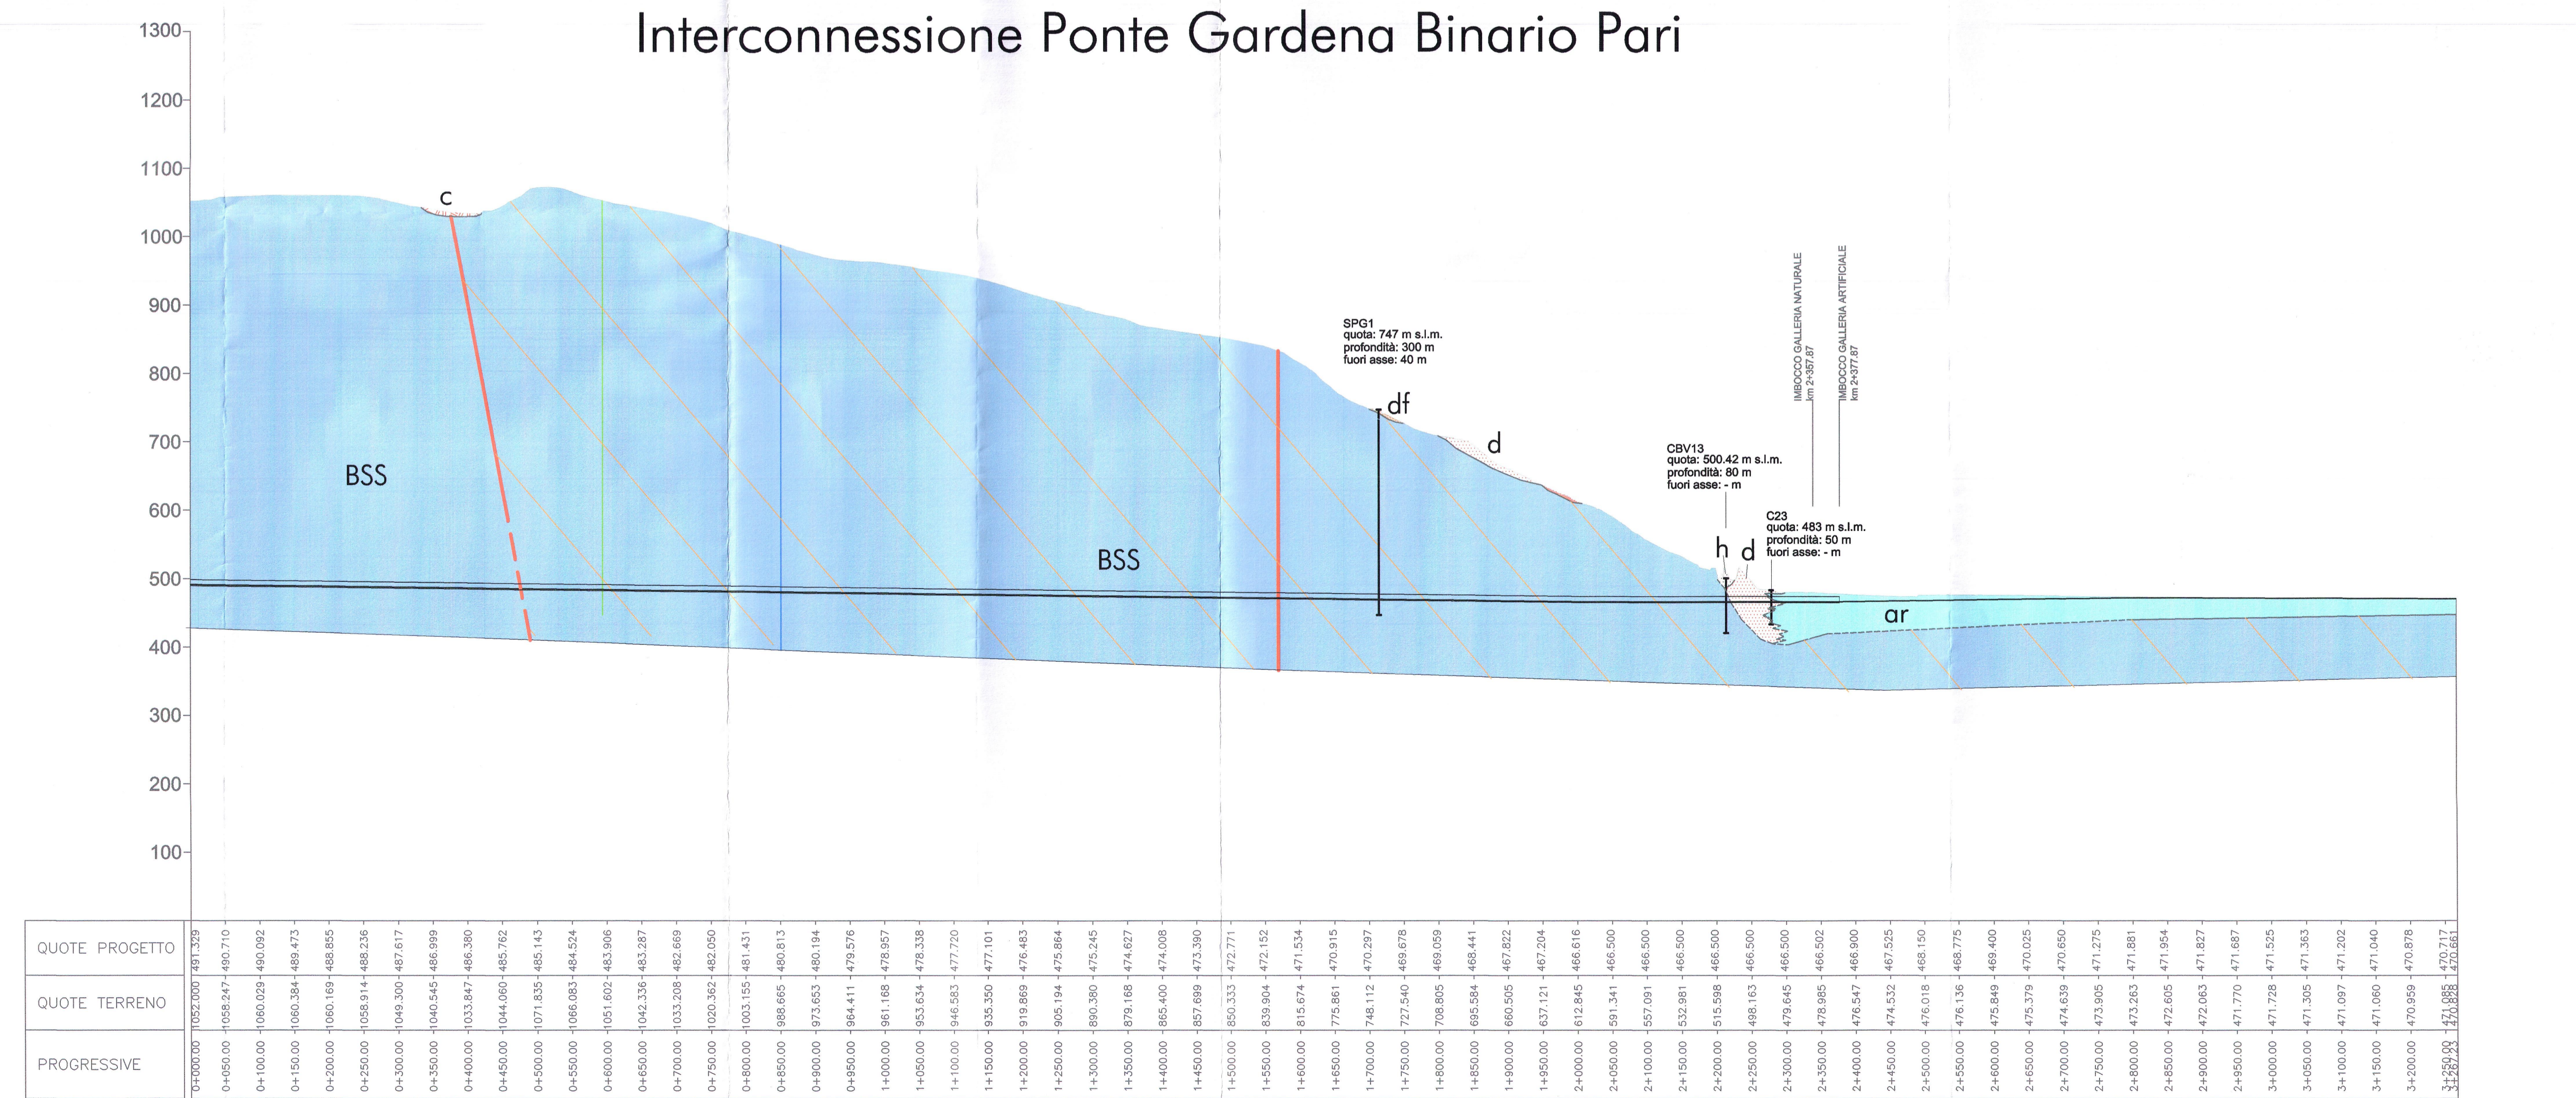

COMMITTENTE: **RFI** RETE FERROVIARIA ITALIANA GRUPPO FERROVIE DELLO STATO ITALIANE

PROGETTAZIONE: **ITALFERR** GRUPPO FERROVIE DELLO STATO ITALIANE

**INFRASTRUTTURE FERROVIARIE STRATEGICHE DEFINITE DALLA LEGGE OBBIETTIVO N. 443/01 e s.m.i**

Progetto cofinanziato dalla Unione Europea CUP: J84F0400030001

**U.O. GEOLOGIA**

**PROGETTO DEFINITIVO**

**ASSE FERROVIARIO MONACO - VERONA**

**ACCESSO SUD ALLA GALLERIA DI BASE DEL BRENNERO QUADRUPPLICAMENTO DELLA LINEA FORTEZZA - VERONA**

**LOTTO 1: FORTEZZA - PONTE GARDENA**

**GEOLOGIA ED IDROGEOLOGIA**

**PROFILO GEOLOGICO INTERCONNESSIONI DI PONTE GARDENA**

SCALA: 1:5.000

COMMESSA	LOTTO	FASE	ENTE	TIPO DOC.	OPERA/DISCIPLINA	PROGR.	REV.
IBL1	10	D	69	F5	GE0001	004	A

Rev.	Descrizione	Redatto	Data	Verificato	Data	Approvato	Data	Autorizzato / Data
A	Emissione definitiva per CdS	S. Pirelli		G. Pirelli		E. Pirelli		F. Marchese

File: n. Elab.: