


LEGENDA GEOLOGICA

- Depositi quaternari**
- (h) Depositi antropici
 - (d) Detriti di Versante, depositi da debris flow
 - (c) Depositi Coluviali
 - (fa) Depositi di Frana Attiva
 - (fi) Depositi di Frana Inattiva
 - (aa) Depositi alluvionali attuali
 - (ar) Depositi alluvionali recenti terrazzati
 - (at) Depositi alluvionali antichi terrazzati: di primo ordine (at1); di secondo ordine (at2)
 - (df) Depositi fluvio-glaciali, morene
- Magmatismo Permiano**
- Gruppo vulcanico atesino**
- (fb) Filoni Basici (Tisio)
 - (a) Lave andesitiche e trachandesitiche in colate, proclastiti, spesso conglomeratiche (Tisio)
- Corpi Plutonici**
- (M) Graniti biotitici, granodioriti (Granito di Bressanone Aucit., Fortezza)
 - (S) Dioriti quarziferi (Fortezza)
 - (c) Gabbrì (Fortezza)
- Basamento ercinico**
- Unità di Bressanone**
- BSS: Filiti di Bressanone
 - BSSa: Quarziti muscovitiche, quarziti filitiche (Paragneiss albicci Aucit., Porfiroidi Aucit.)
 - (p) Porfiroidi
 - (sa) Anfiboliti epidotiche, anfiboliti epidotiche a biotite (Gudon)
 - (S) Metadioriti (Gudon) (Sistema intrusivo di Chiusa Aucit.)
- Altre simbologie**
- (DGPV) Deformazione gravitativa profonda di versante
 - (MPC) Aureola di metamorfismo per contatto
- a b c
 faglie o sovraccaricamenti (a); lineamento da fotogrammetria evidente (b) - incerto (c)
- C10 C12
 a | b
 sondaggi geognostici ordinari (a); sondaggi geognostici profondi (b)

Finestra Aica/Varna Nord

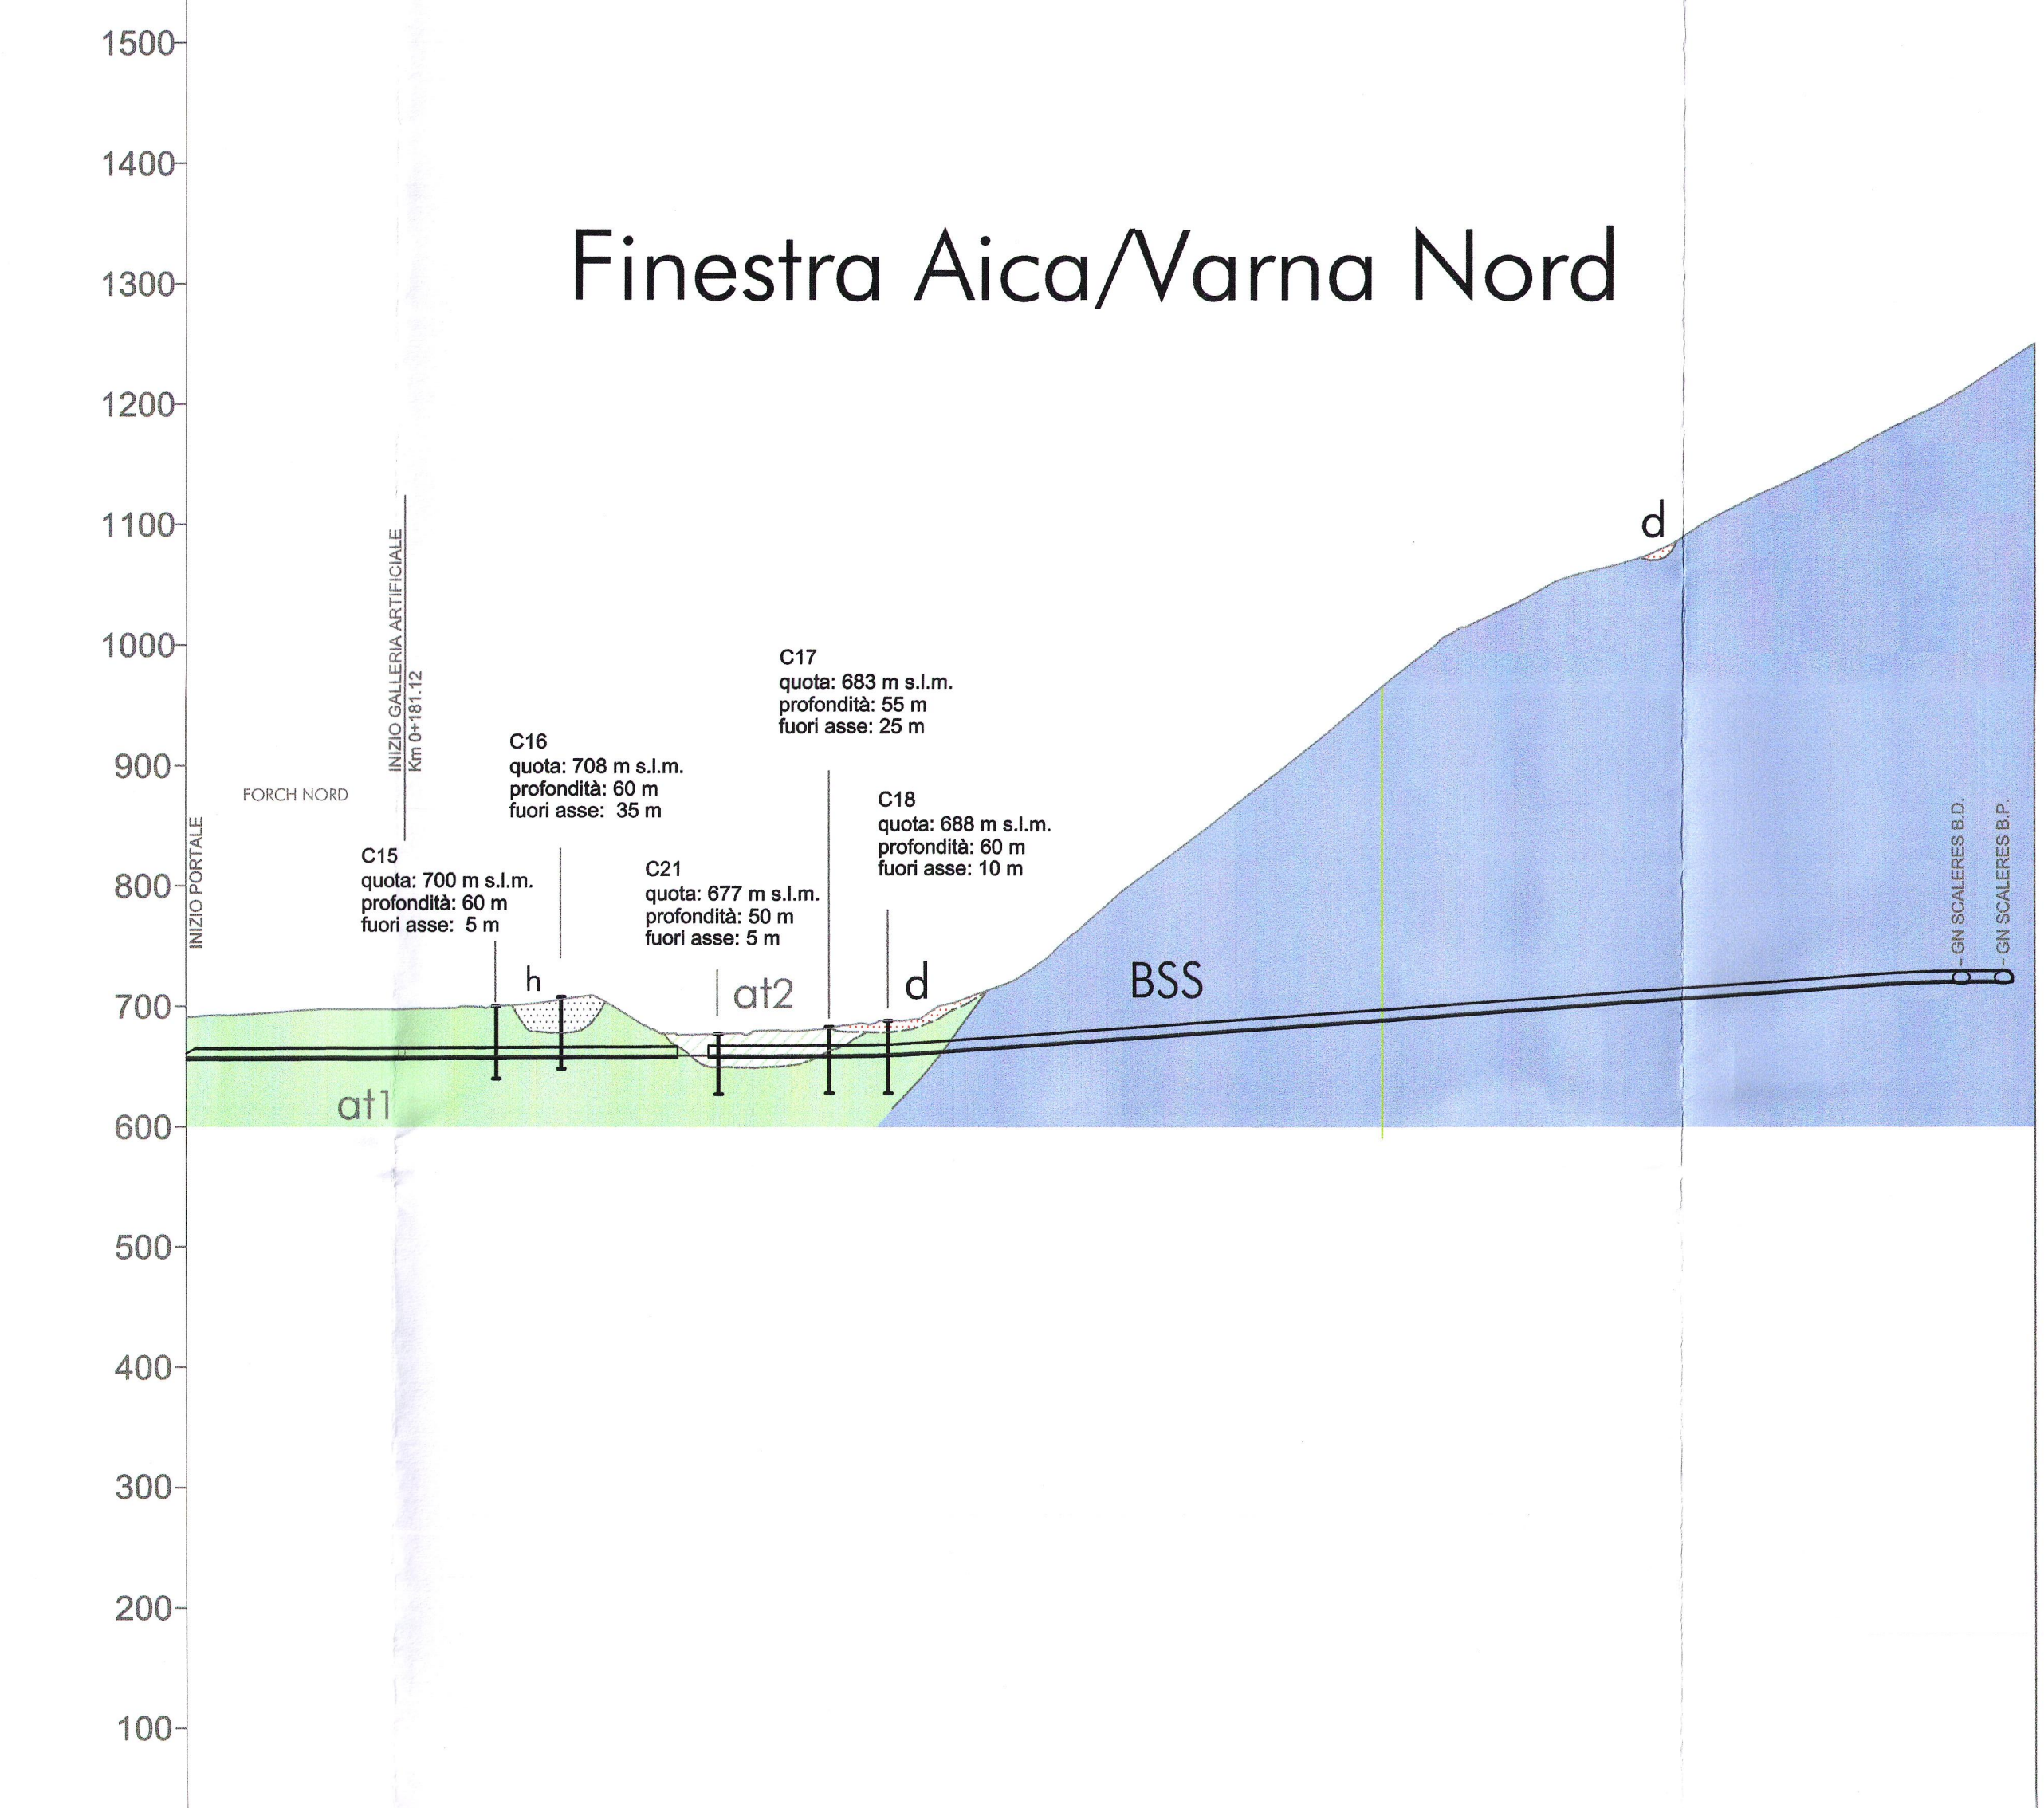

QUOTE PROGETTO	QUOTE TERRENO	PROGRESSIVE
657.260	656.997	0+000.00
657.725	656.723	0+100.00
658.178	656.108	0+200.00
658.621	656.108	0+300.00
659.049	656.322	0+400.00
