

LAYOUT DI ACQUISIZIONE

ELETTRODI
PUNTI DI MISURA

L04 INTERSEZIONE
CON LE ALTRE
SEZIONI


S16 SONDAGGI
MECCANICI

ELABORAZIONE TOMOGRAFICA

ISOCURVE DI
RESISTIVITÀ
ELETTRICA

Resistività ohm.m

30 47 74 115 178 278 429 662 1010 1460 2084 3033 5221

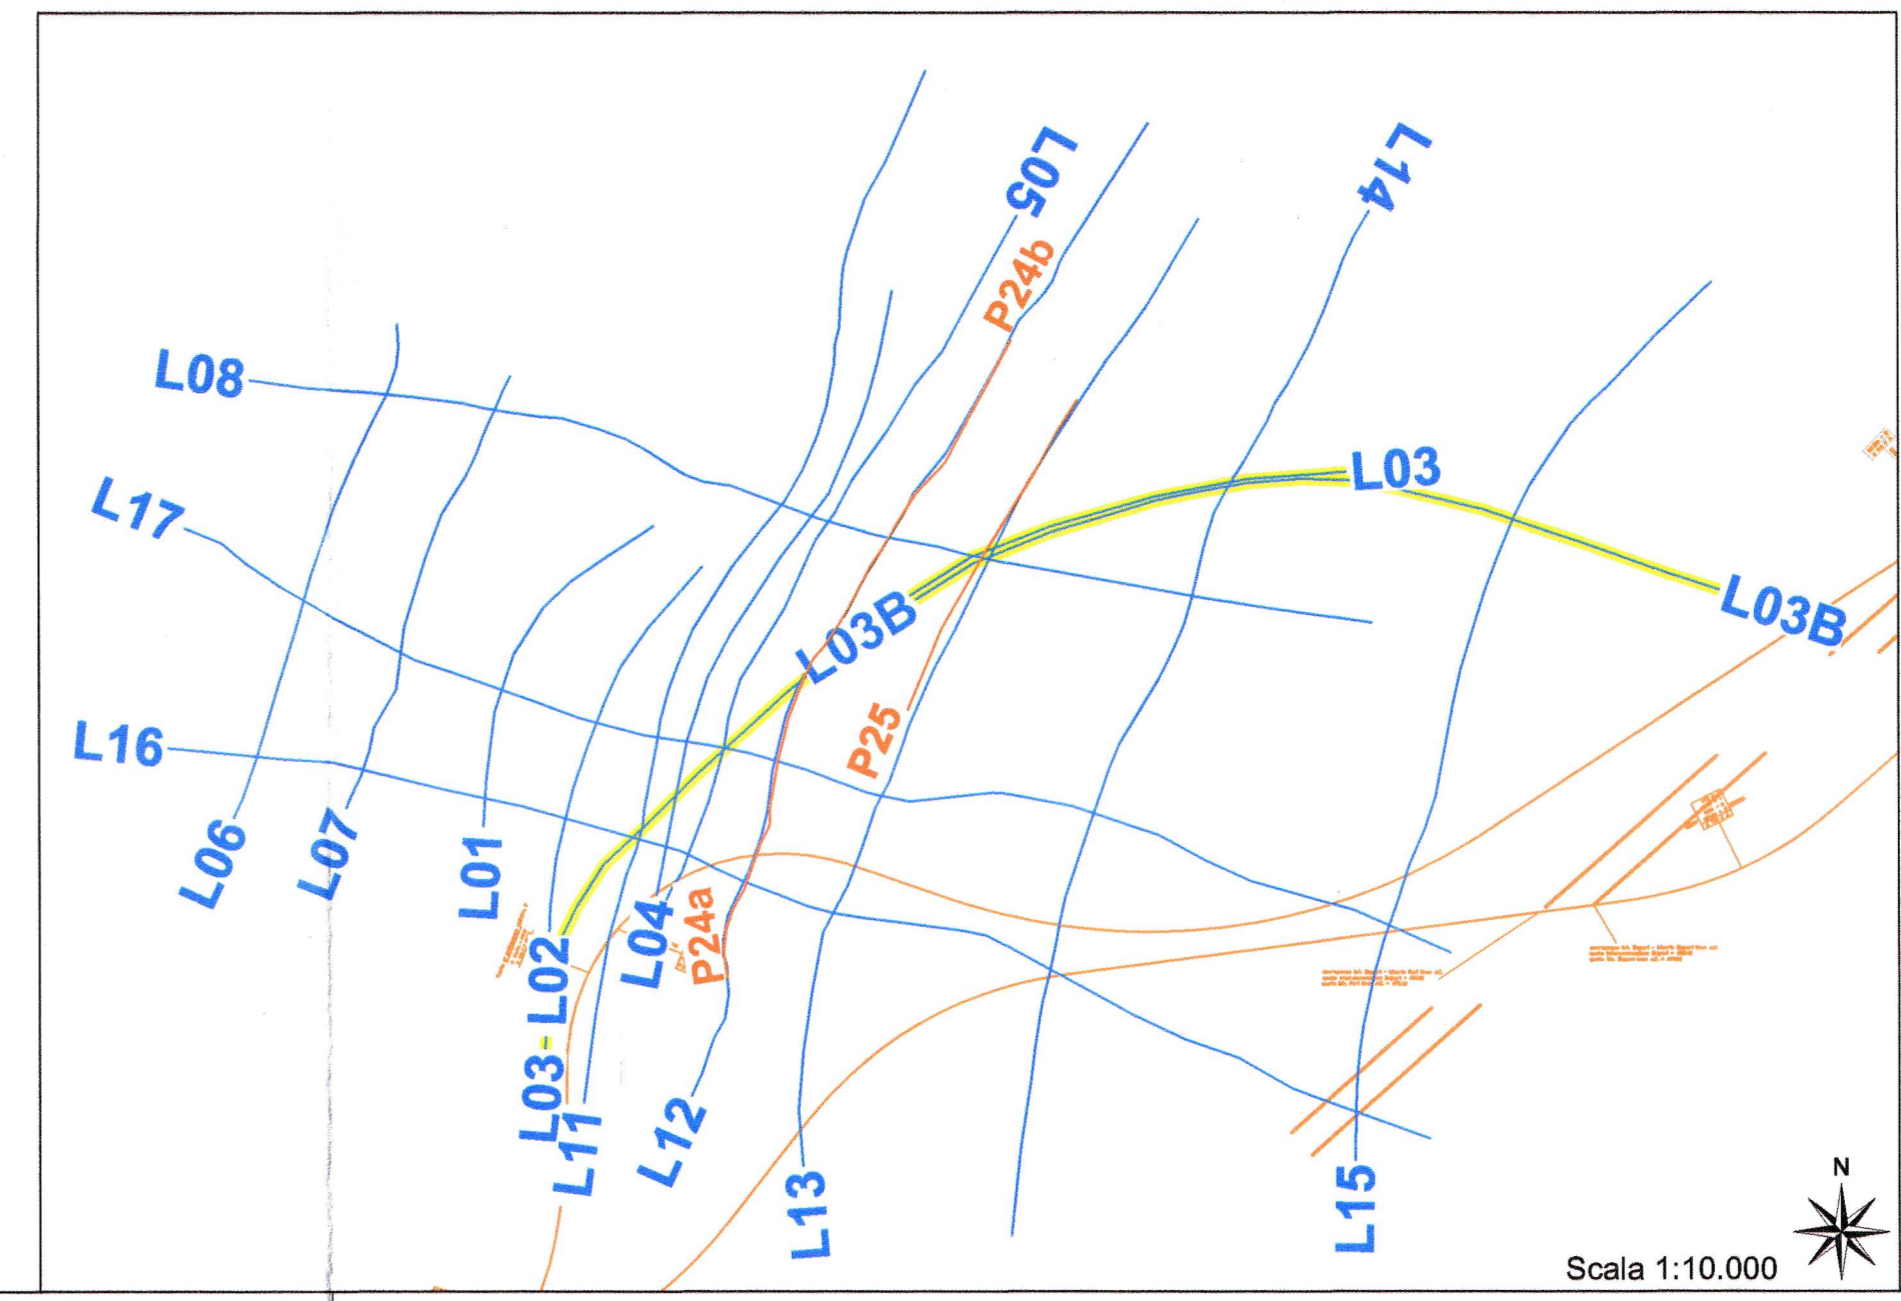

COMMITTENTE:

PROGETTAZIONE:

INFRASTRUTTURE FERROVIARIE STRATEGICHE DEFINITE DALLA LEGGE OBIETTIVO N. 443/01 e s.m.i

Progetto cofinanziato dalla Unione Europea

CUP: J94F040002001

U.O.GEOLOGIA

PROGETTO DEFINITIVO

ASSE FERROVIARIO MONACO - VERONA

ACCESSO SUD ALLA GALLERIA DI BASE DEL BRENNERO QUADRUPPLICAMENTO DELLA LINEA FORTEZZA - VERONA

LOTTO 1: FORTEZZA - PONTE GARDENA

GEOLOGIA ED IDROGEOLOGIA

INDAGINI GEOFISICHE

TOMOGRAFIA ELETTRICA SEZIONE L03+L03B - LOCALITA' PONTE GARDENA

SCALA:
1:2000

COMMESSA	LOTTO	FASE	ENTE	TIPO DOC.	OPERA/DISCIPLINA	PROGR.	REV.
IBL1	10	D	69	IG	GE0005	005	A

Revis.	Descrizione	Redatto	Data	Verificato	Data	Approvato	Data	Autorizzato / Data
A	Emissione Esecutiva	C. Como		S. Basso		C. Mizzocchi		F. Marcolini

File: _____ n. Elab.: _____