LAYOUT ACQUISIZIONE RILIEVO ELETTRICO

ELETTRODI
PUNTI DI MISURA

L19 INTERSEZIONE CON LE ALTRE SEZIONI

C9 SONDAGGI MECCANICI

ELABORAZIONE TOMOGRAFICA

ISOCURVE DI RESISTIVITÀ ELETTRICA

Resistività ohm.m

30 47 74 115 179 278 429 662 1018 1565 2407 3701 5691

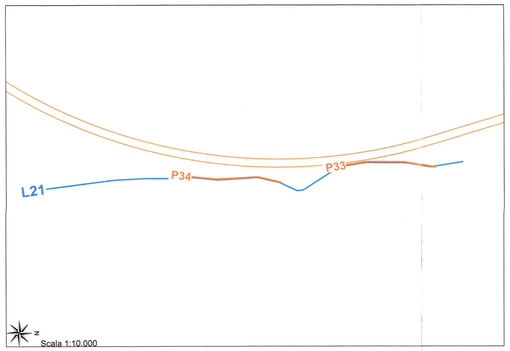

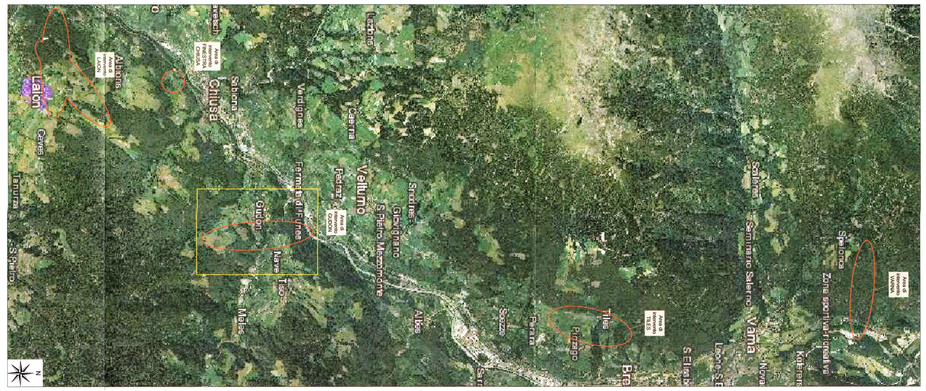

Sezione L21

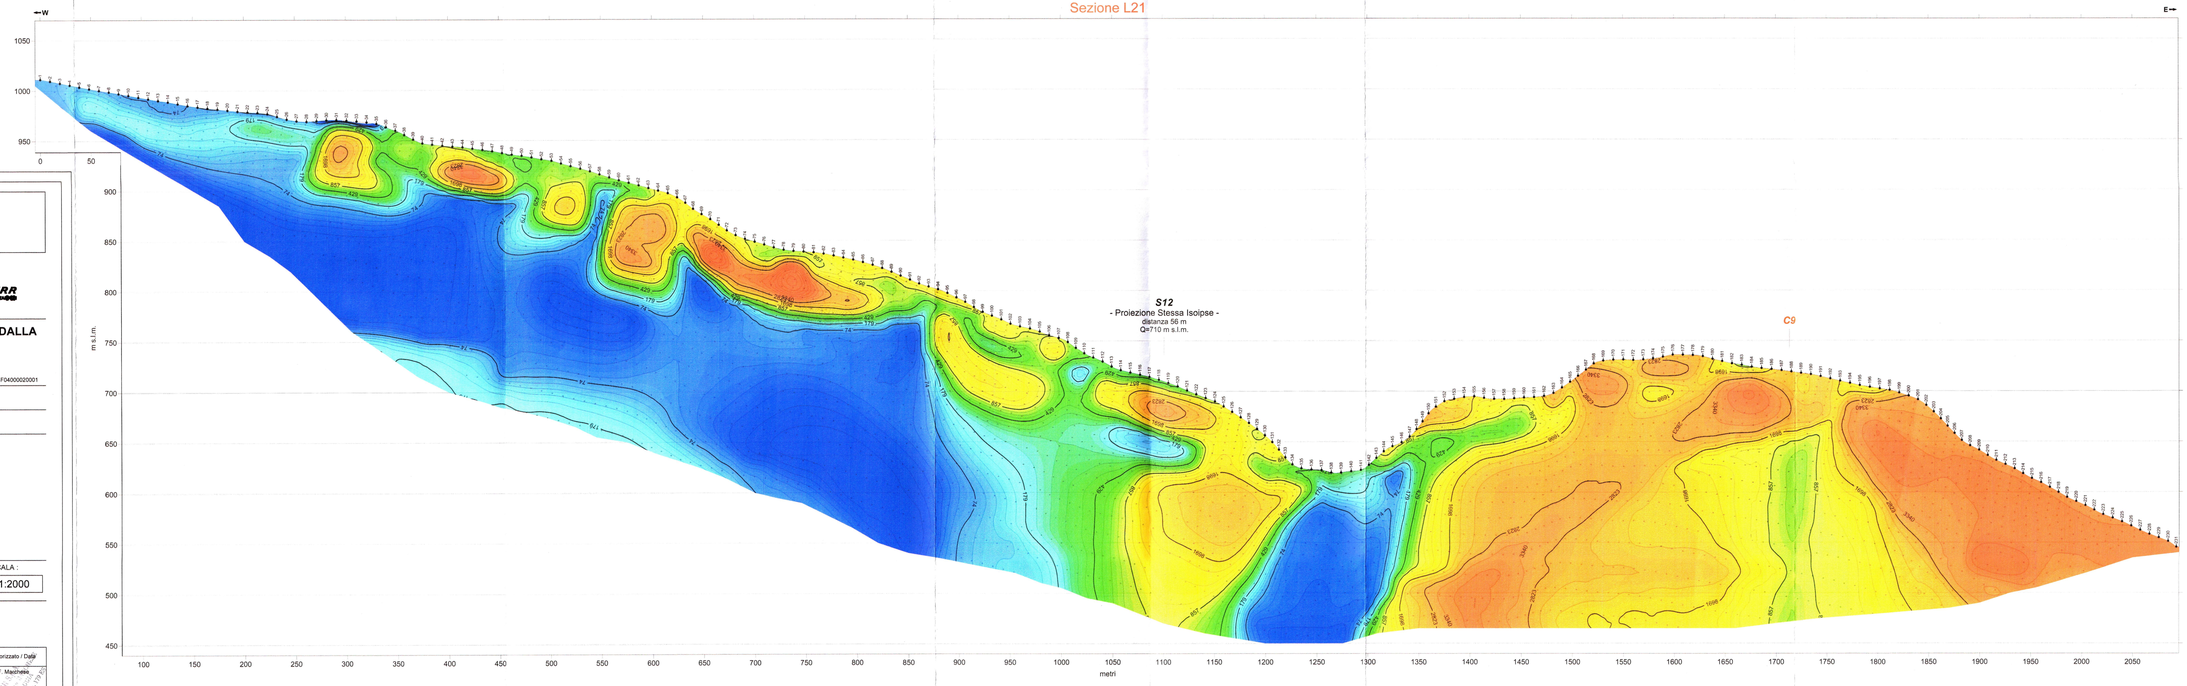

COMMITTENTE:

RFI RETE FERROVIARIA ITALIANA
GRUPPO FERROVIE DELLO STATO ITALIANE

PROGETTAZIONE:

ITALFERR
GRUPPO FERROVIE DELLO STATO ITALIANE

INFRASTRUTTURE FERROVIARIE STRATEGICHE DEFINITE DALLA LEGGE OBIETTIVO N. 443/01 e s.m.i

Progetto cofinanziato dalla Unione Europea

CUP: J94F04000020001

U.O.GEOLOGIA

PROGETTO DEFINITIVO

ASSE FERROVIARIO MONACO - VERONA

ACCESSO SUD ALLA GALLERIA DI BASE DEL BRENNERO QUADRUPLICAMENTO DELLA LINEA FORTEZZA - VERONA

LOTTO 1: FORTEZZA - PONTE GARDENA

GEOLOGIA ED IDROGEOLOGIA

INDAGINI GEOFISICHE
TOMOGRAFIA ELETTRICA SEZIONE L21 - LOCALITA' GUDON

SCALA : 1:2000

COMMESSA	LOTTO	FASE	ENTE	TIPO DOC.	OPERA/DISCIPLINA	PROGR.	REV.
I B L 1	1 0	D	6 9	I G	G E 0 0 0 5	0 1 6	A

Revis.	Descrizione	Redatto	Data	Verificato	Data	Approvato	Data	Autorizzato / Data
A	Emissione Esecutiva	C. Como		S. Sacco		C. Mariotti		F. Machiesa

File: n. Elab.: