Sezione L08

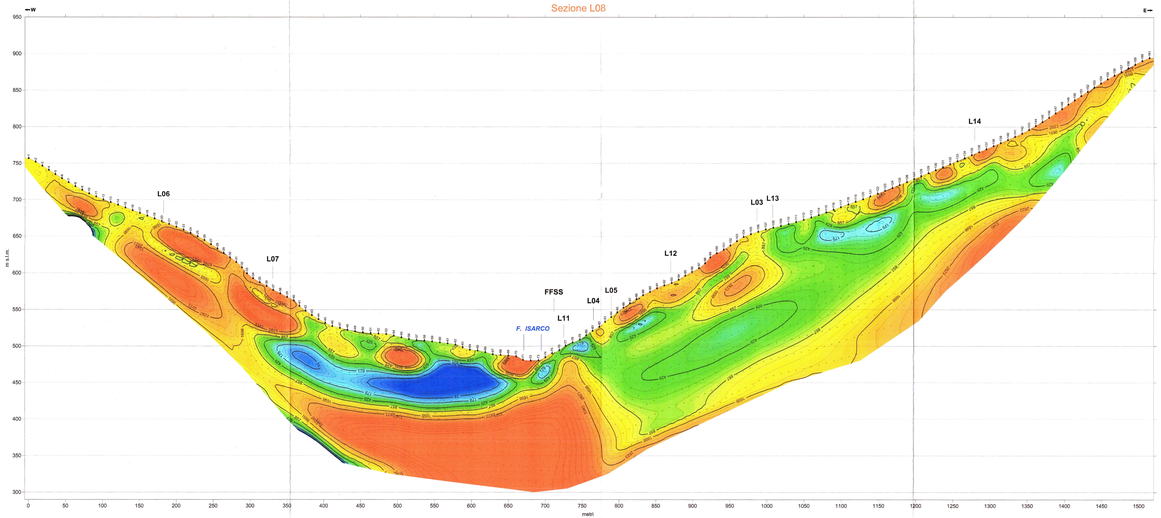

Sezione L17

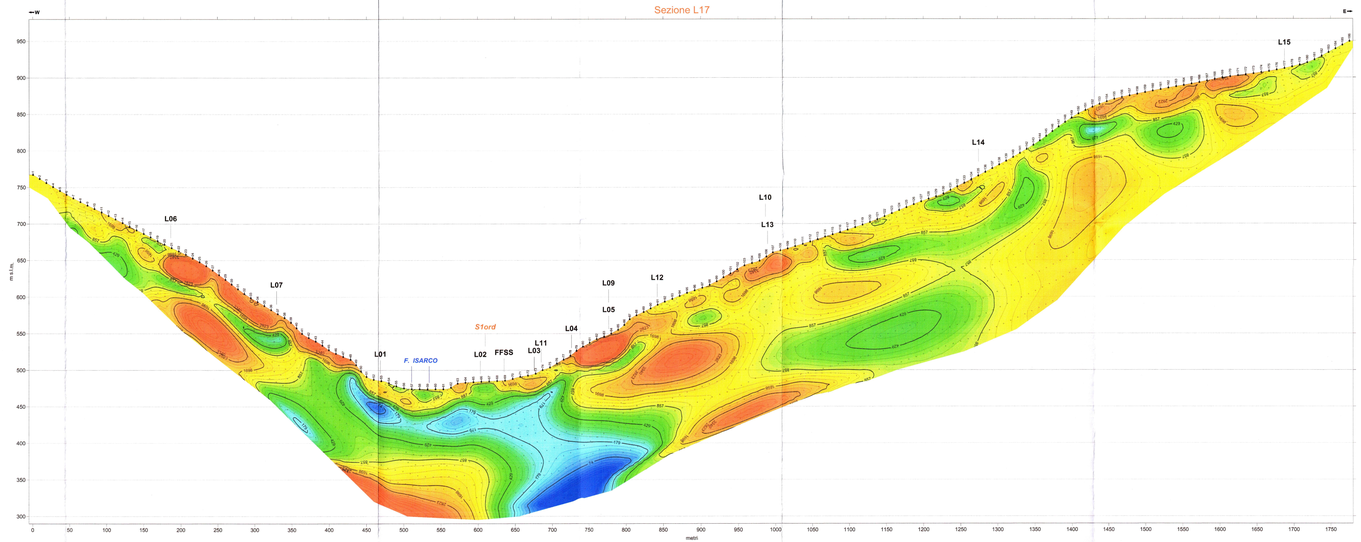

Sezione L16

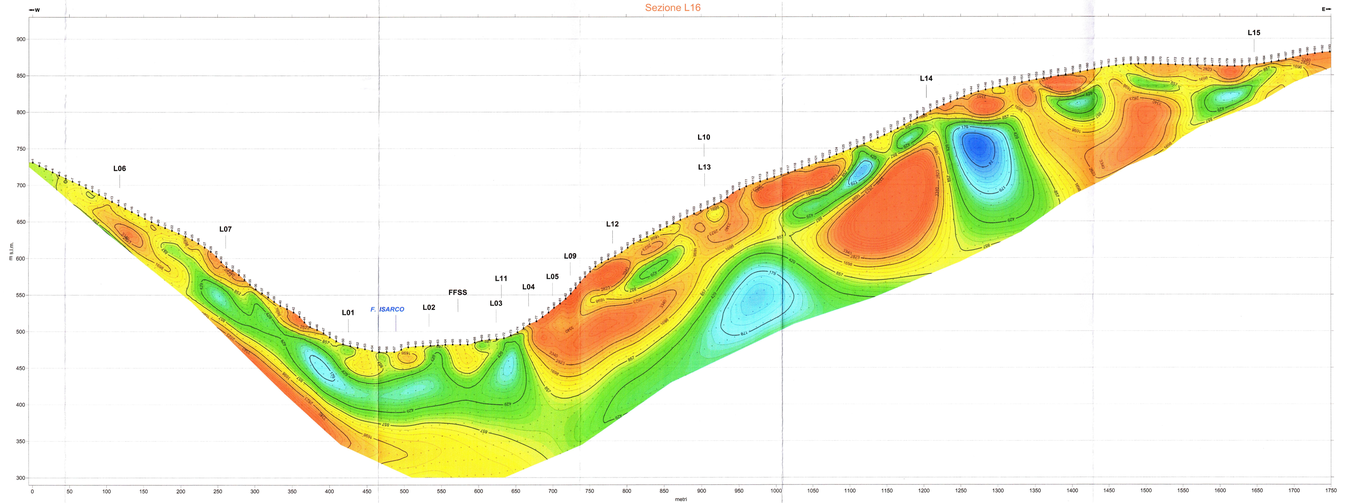

COMMITTENTE:

RFI RETE FERROVIARIA ITALIANA
GRUPPO FERROVIE DELLO STATO ITALIANE

PROGETTAZIONE:

ITALFERR
GRUPPO FERROVIE DELLO STATO ITALIANE

INFRASTRUTTURE FERROVIARIE STRATEGICHE DEFINITE DALLA LEGGE OBIETTIVO N. 443/01 e s.m.i

Progetto cofinanziato dalla Unione Europea

CUP: J84F04000200001

U.O.GEOLOGIA

PROGETTO DEFINITIVO

ASSE FERROVIARIO MONACO - VERONA

ACCESSO SUD ALLA GALLERIA DI BASE DEL BRENNERO QUADRUPLICAMENTO DELLA LINEA FORTEZZA - VERONA

LOTTO 1: FORTEZZA - PONTE GARDENA

GEOLOGIA ED IDROGEOLOGIA

INDAGINI GEOFISICHE
TOMOGRAFIA ELETTRICA SEZIONI L08, L17, L16 - LOCALITA' PONTE GARDENA

SCALA : 1:2000

COMMESSA	LOTTO	FASE	ENTE	TIPO DOC.	OPERA/DISCIPLINA	PROGR.	REV.
IB1L1	10	D	69	IG	GE0005	031	A

Revis.	Descrizione	Redatto	Data	Verificato	Data	Approvato	Data	Autorizzato / Data
A	Emissione Esecutiva	C. Cerro		S. Alfieri		G. De Cesaris		F. Marchiage

File: n. Elab.:

LAYOUT DI ACQUISIZIONE

ELETTRODI
PUNTI DI MISURA

L04 INTERSEZIONE CON LE ALTRE SEZIONI

S16 SONDAGGI MECCANICI

ELABORAZIONE TOMOGRAFICA

ISOCURVE DI RESISTIVITÀ ELETTRICA

Resistività ohm.m
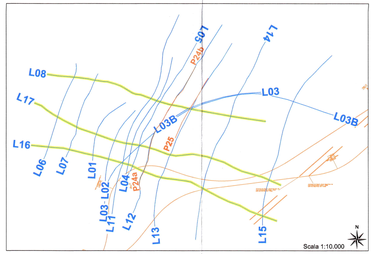
10 12 14 16 18 20 25 30 35 40 50 60 70 80 90 100 120 140 160 180 200