
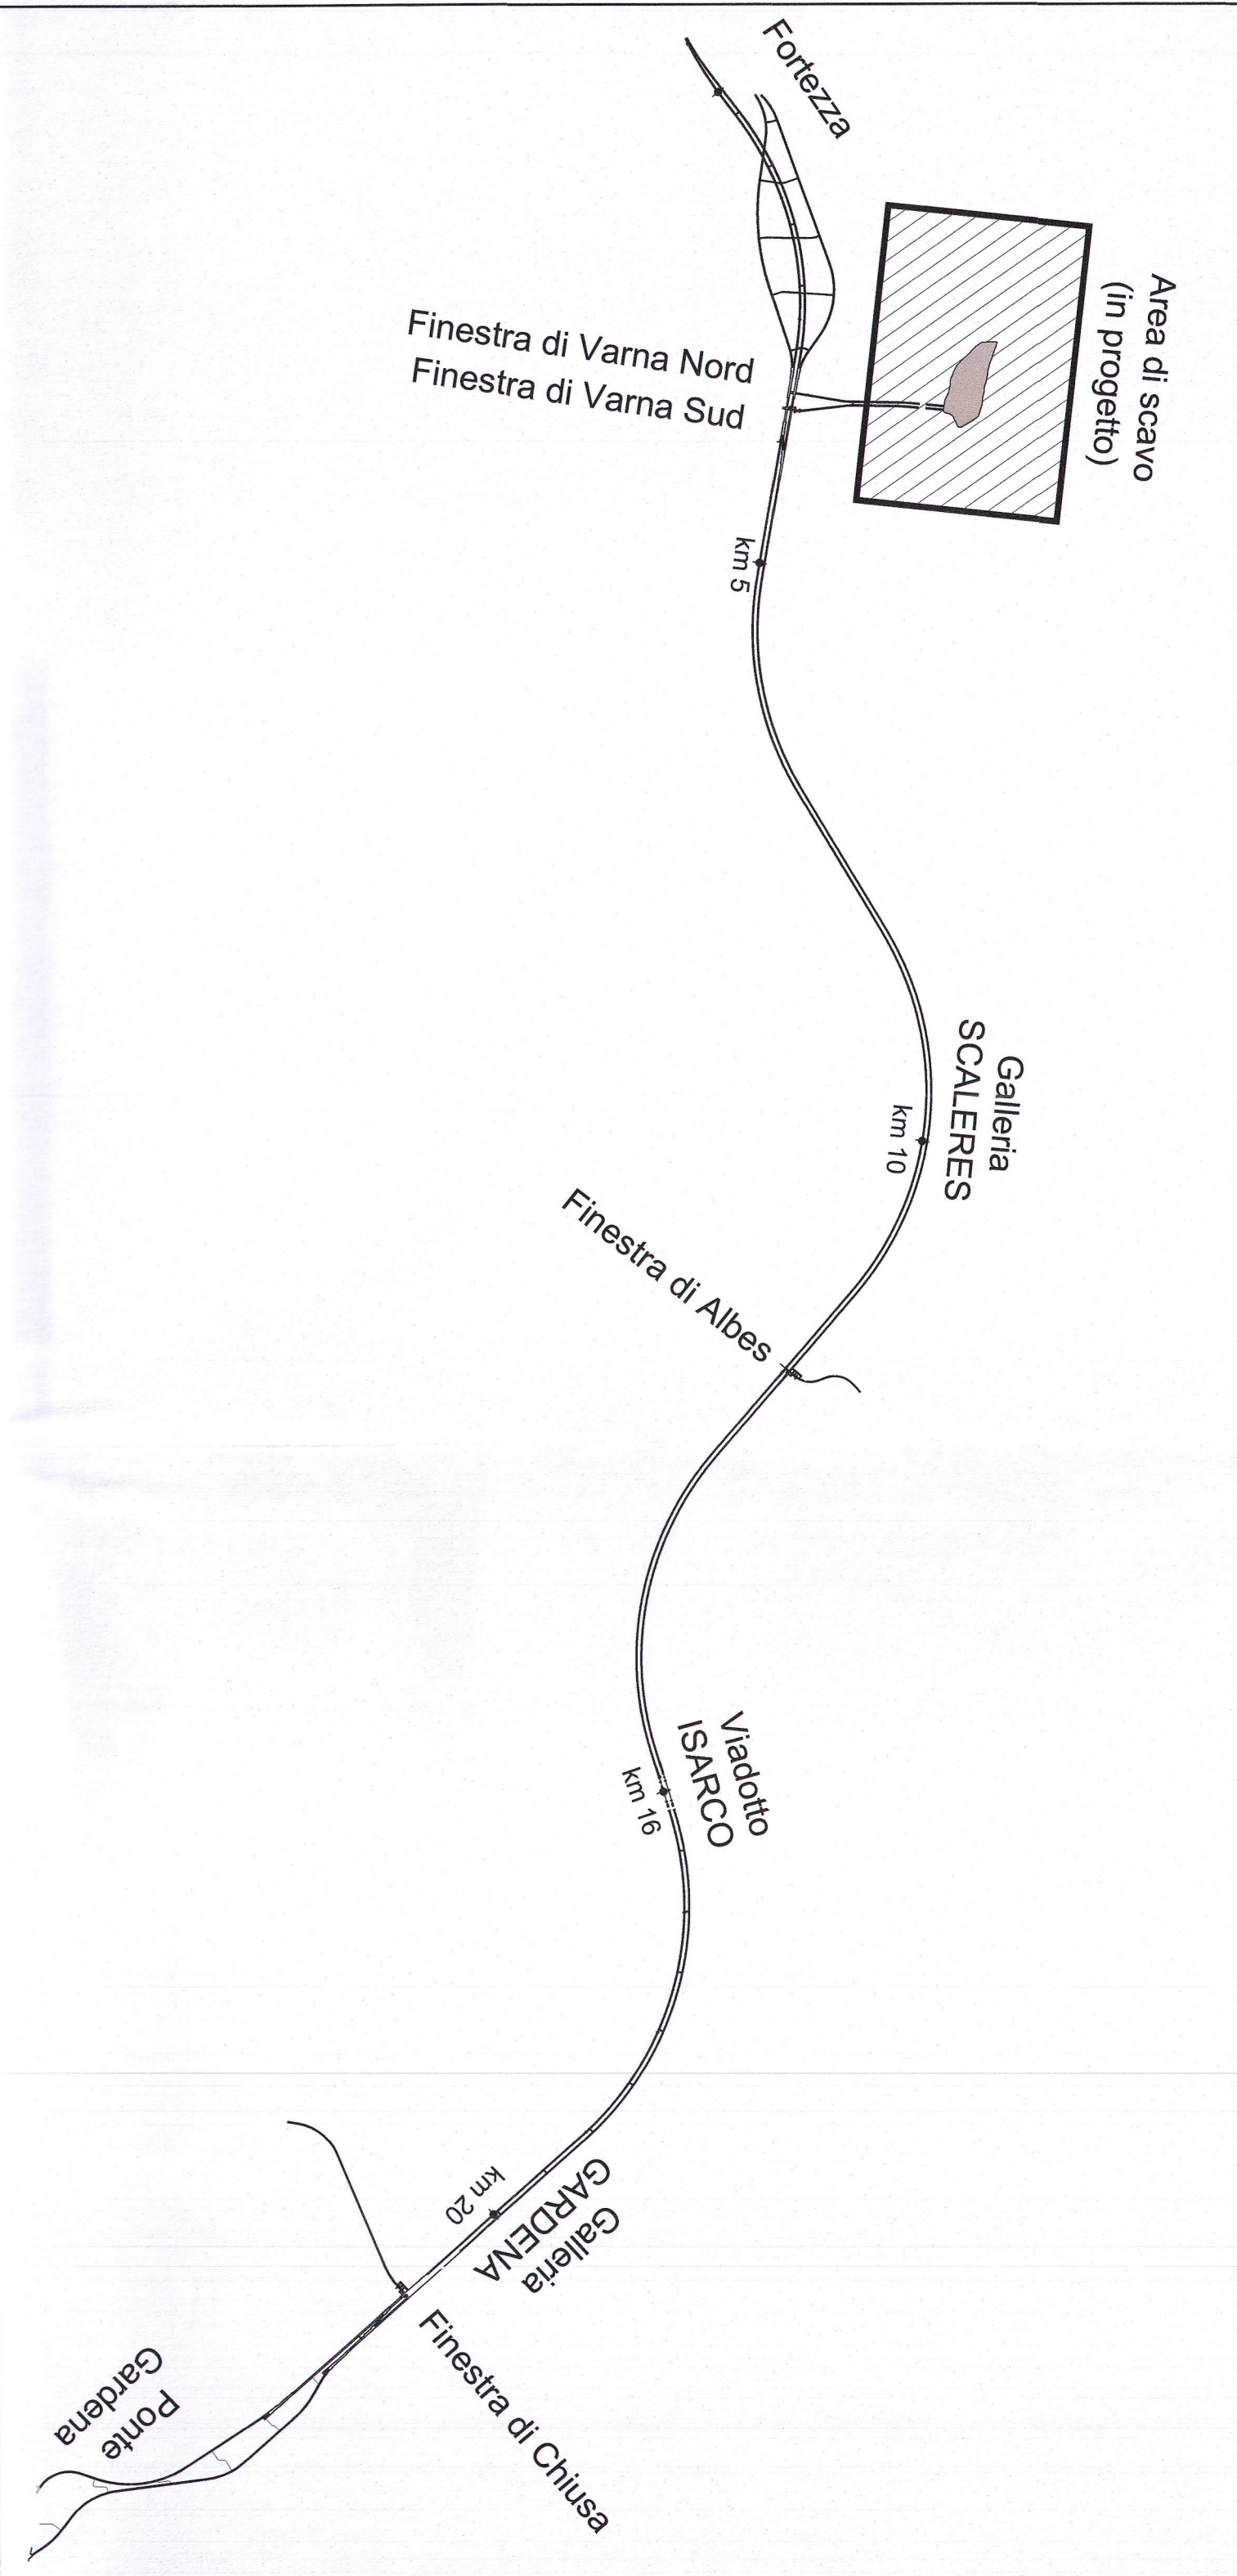
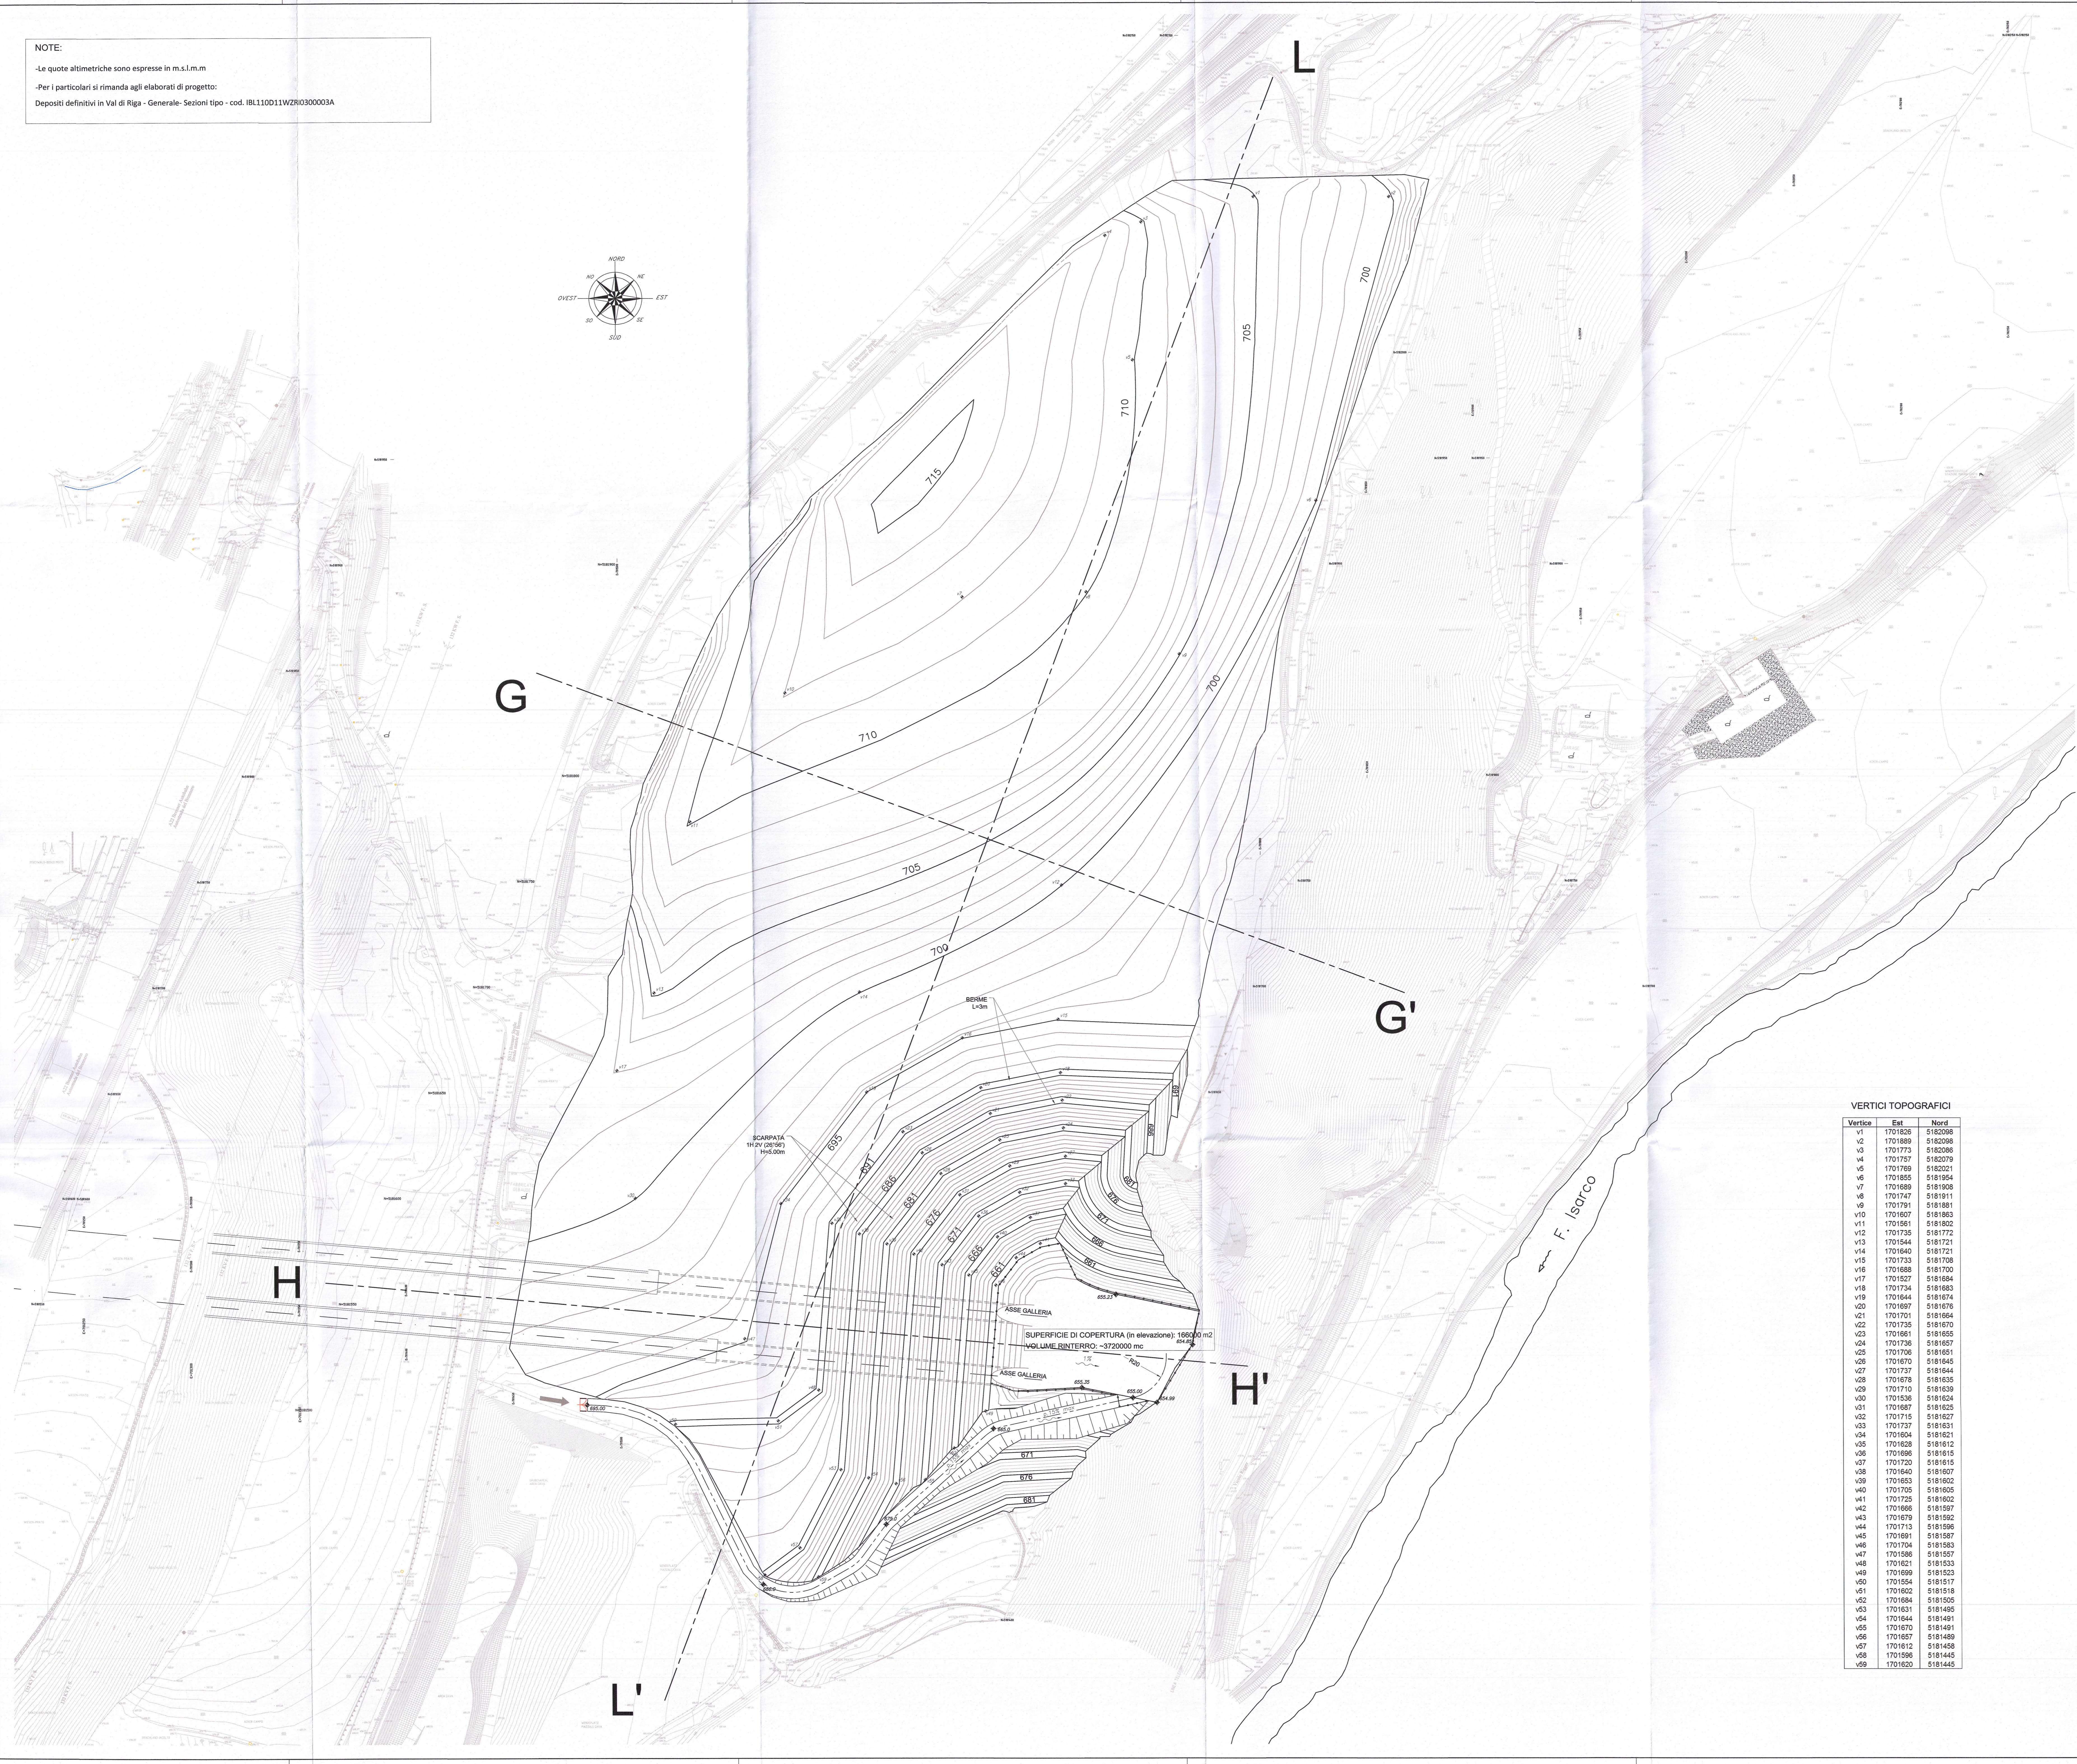


NOTE:
 -Le quote altimetriche sono espresse in m.s.l.m.m
 -Per i particolari si rimanda agli elaborati di progetto:
 Depositi definitivi in Val di Riga - Generale- Sezioni tipo - cod. IBL110D11WZRH0300003A

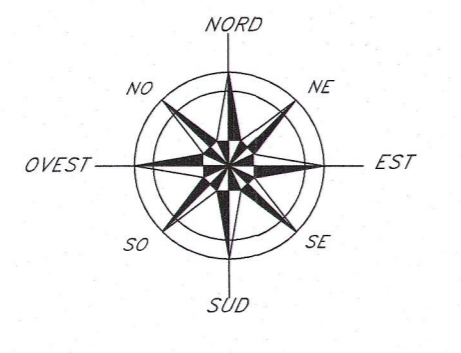

LEGENDA

- VERTICE DI CONTROLLO TOPOGRAFICO
- PUNTO QUOTATO (m s.l.m.)
- ACCESSO AREA DI CANTIERE
- SEZIONI DI PROGETTO (G - H - L)

VERTICI TOPOGRAFICI

Vertice	Est	Nord
v1	1701826	5182098
v2	1701889	5182098
v3	1701773	5182098
v4	1701757	5182079
v5	1701759	5182021
v6	1701855	5181954
v7	1701889	5181908
v8	1701747	5181911
v9	1701791	5181881
v10	1701807	5181883
v11	1701851	5181832
v12	1701735	5181772
v13	1701544	5181721
v14	1701640	5181721
v15	1701733	5181708
v16	1701888	5181700
v17	1701837	5181684
v18	1701734	5181683
v19	1701644	5181674
v20	1701887	5181678
v21	1701701	5181664
v22	1701735	5181670
v23	1701851	5181655
v24	1701706	5181657
v25	1701706	5181651
v26	1701870	5181645
v27	1701737	5181644
v28	1701678	5181635
v29	1701770	5181639
v30	1701838	5181634
v31	1701687	5181625
v32	1701715	5181627
v33	1701737	5181631
v34	1701604	5181621
v35	1701828	5181612
v36	1701696	5181615
v37	1701720	5181615
v38	1701840	5181607
v39	1701653	5181602
v40	1701705	5181605
v41	1701725	5181602
v42	1701886	5181597
v43	1701679	5181592
v44	1701713	5181598
v45	1701891	5181587
v46	1701704	5181583
v47	1701886	5181557
v48	1701821	5181533
v49	1701699	5181523
v50	1701854	5181517
v51	1701802	5181518
v52	1701684	5181505
v53	1701831	5181495
v54	1701844	5181491
v55	1701670	5181491
v56	1701857	5181469
v57	1701612	5181458
v58	1701596	5181445
v59	1701620	5181445

COMMITTENTE: **RFI**
 Rete Ferroviaria Italiana
 Gruppo Ferrovie dello Stato Italiane

PROGETTAZIONE: **ITALFERR**
 Gruppo Ferrovie dello Stato Italiane

INFRASTRUTTURE FERROVIARIE STRATEGICHE DEFINITE DALLA LEGGE OBBIETTIVO N. 443/01 e s.m.i

Progetto cofinanziato dalla Unione Europea CUP: J84F0400020001

U.O. CORPO STRADALE E GEOTECNICA

PROGETTO DEFINITIVO

ASSE FERROVIARIO MONACO - VERONA

ACCESSO SUD ALLA GALLERIA DI BASE DEL BRENNERO QUADRUPPLICAMENTO DELLA LINEA FORTEZZA - VERONA

LOTTO 1: FORTEZZA - PONTE GARDENA

DEPOSITI DEFINITIVI IN VAL RIGA

DEPOSITI DEFINITIVI IN VAL RIGA - FORCH PLANIMETRIA DI PROGETTO

SCALA: 1:1000

Rev.	Descrizione	Redatto	Data	Verificato	Data	Approvato	Data	Aut. (firma)	Data
A	Emissione definitiva per CDS	E.Lombardi	05.03.2013	IL	06.03.2013	C. Marzotto	07.03.2013		07.03.2013