


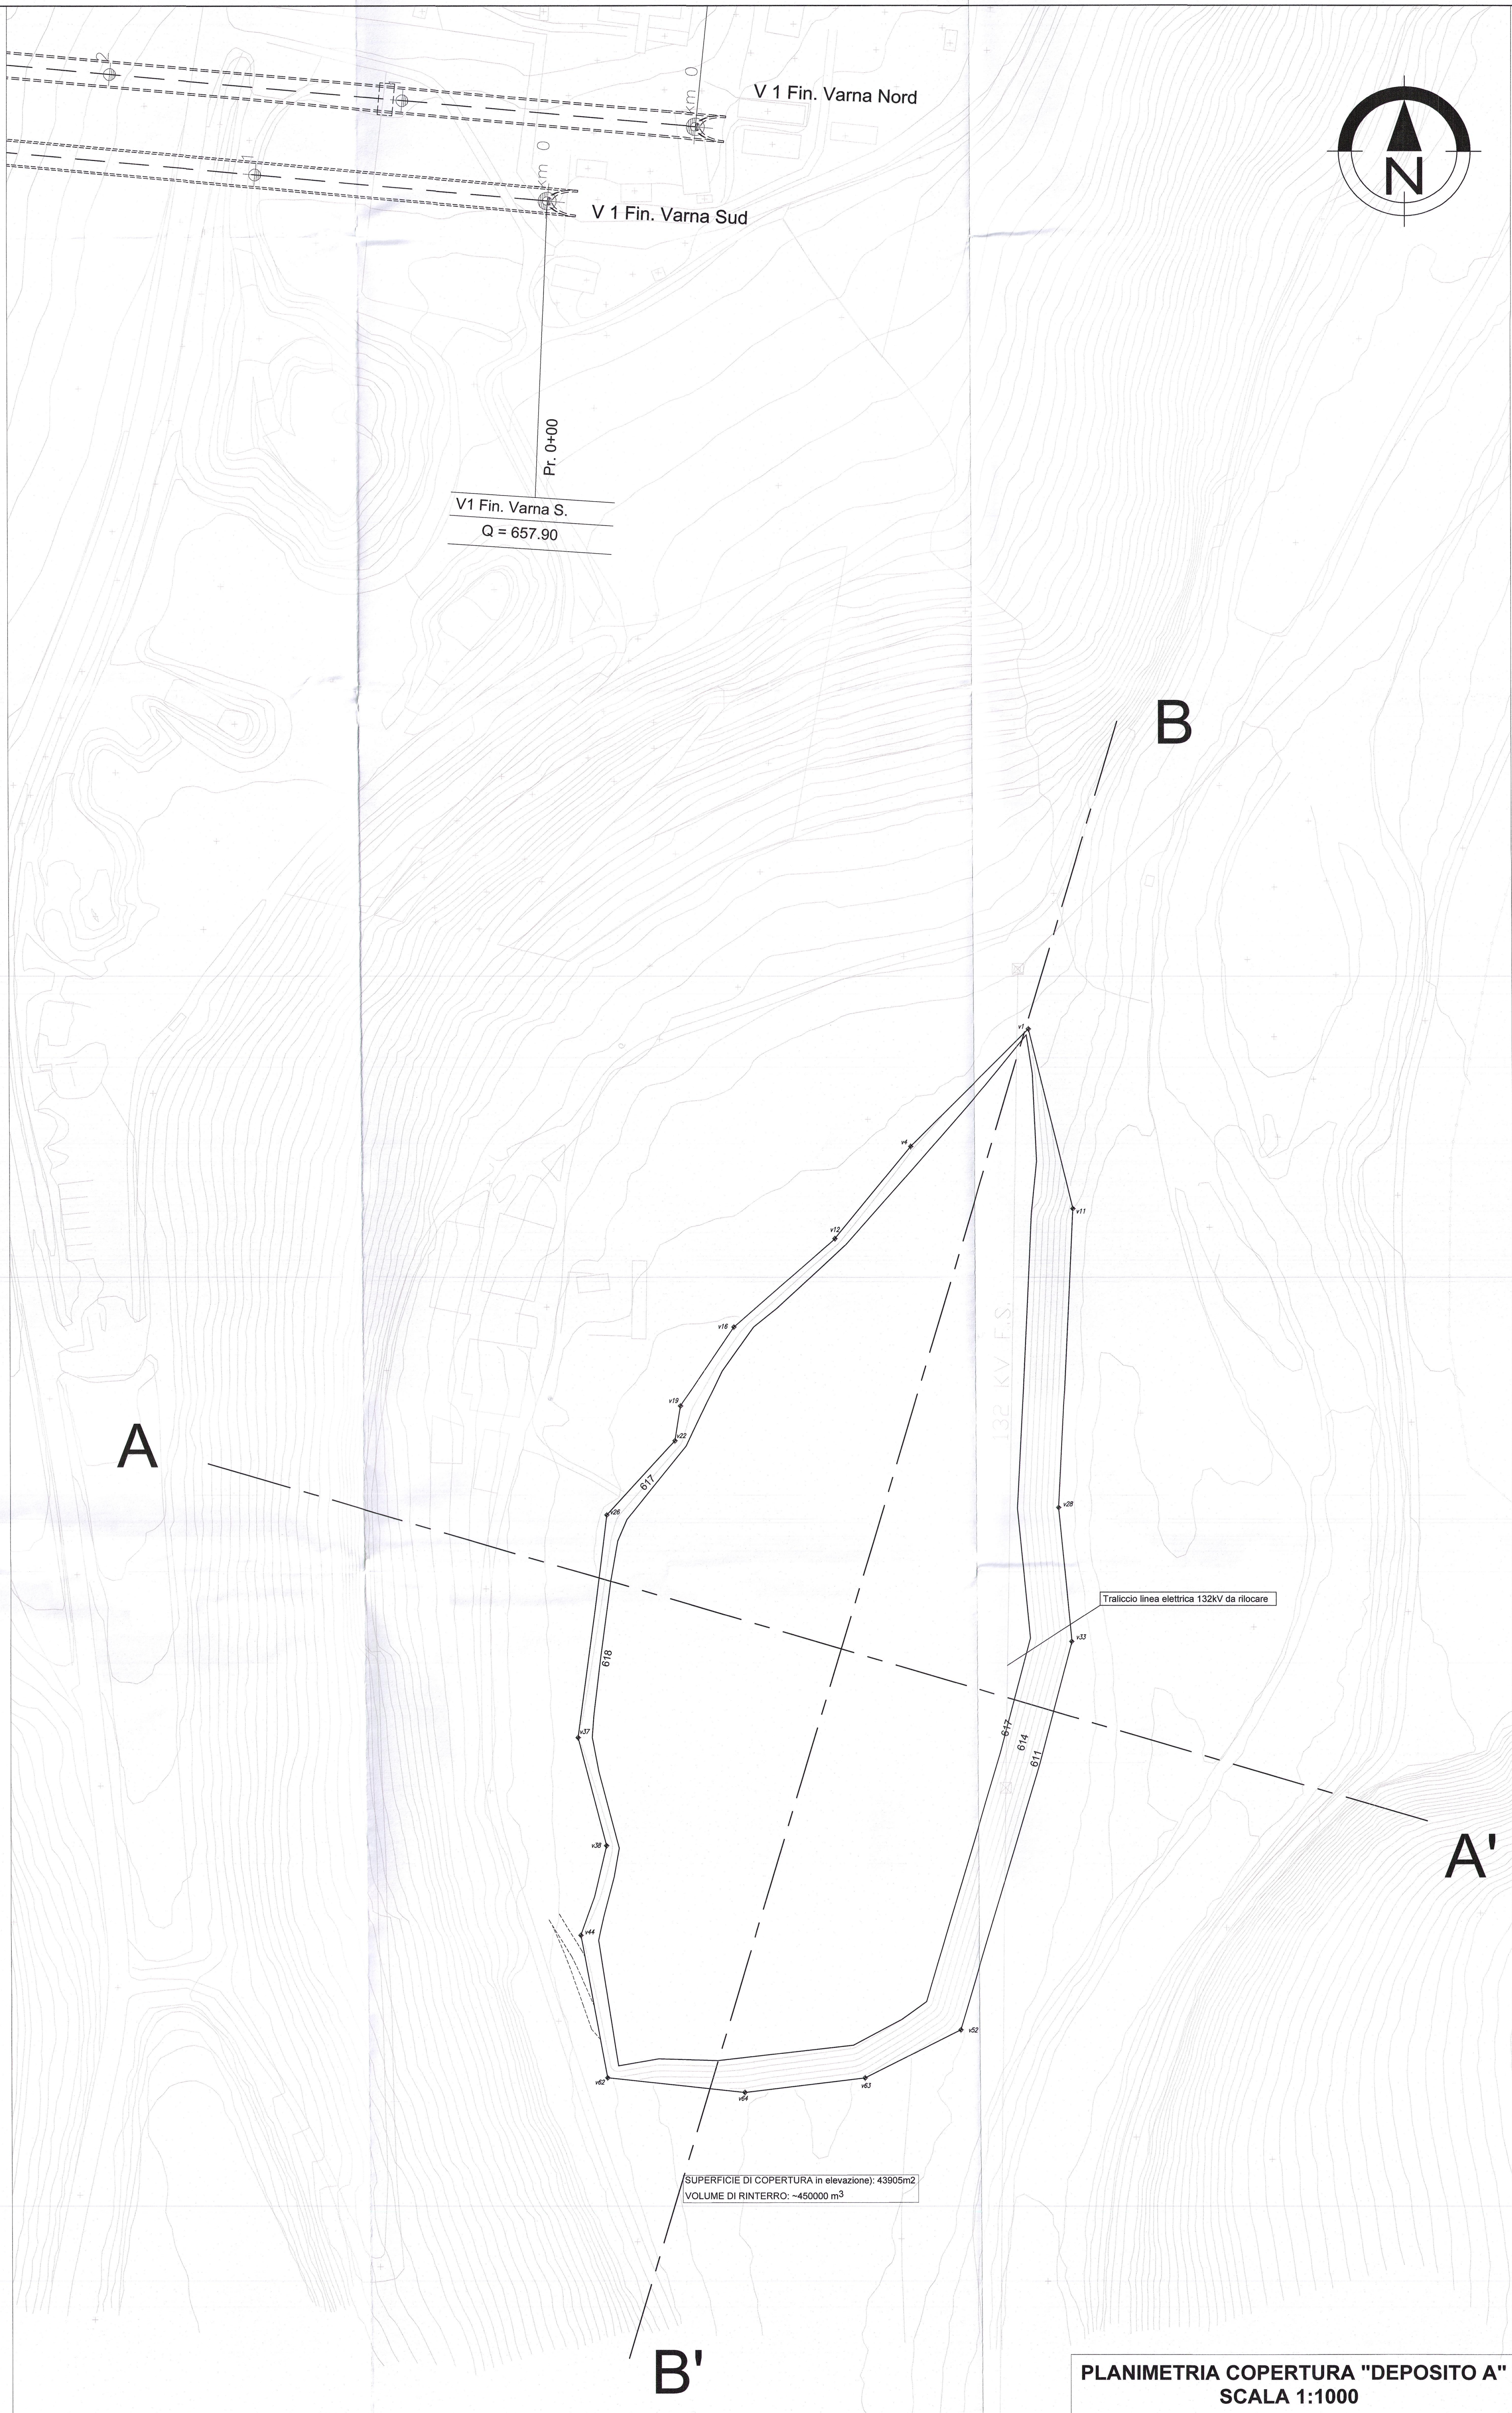

PLANIMETRIA COPERTURA "DEPOSITO A"  
SCALA 1:1000

LEGENDA

VERTICE DI CONTROLLO TOPOGRAFICO

PUNTO QUOTATO ( m s.l.m. )

SEZIONI DI PROGETTO (A - B)


| Vertici topografici |         |         |
|---------------------|---------|---------|
| Vertice             | Eat     | Nord    |
| v1                  | 1701742 | 5181266 |
| v11                 | 1701757 | 5181224 |
| v12                 | 1701675 | 5181194 |
| v16                 | 1701641 | 5181163 |
| v19                 | 1701823 | 5181136 |
| v22                 | 1701821 | 5181124 |
| v26                 | 1701599 | 5181086 |
| v28                 | 1701752 | 5181101 |
| v33                 | 1701756 | 5181055 |
| v37                 | 1701588 | 5181022 |
| v38                 | 1701598 | 5180865 |
| v4                  | 1701701 | 5181225 |
| v44                 | 1701589 | 5180854 |
| v52                 | 1701718 | 5180821 |
| v62                 | 1701588 | 5180805 |
| v63                 | 1701685 | 5180800 |
| v64                 | 1701845 | 5180800 |

NOTE:

-Le quote altimetriche sono espresse in m.s.l.m.

-Per i particolari si rimanda agli elaborati di progetto:

Depositi definitivi in Val di Riga - Generale- Sezioni tipo - cod. IBL110D11W2R0300003A

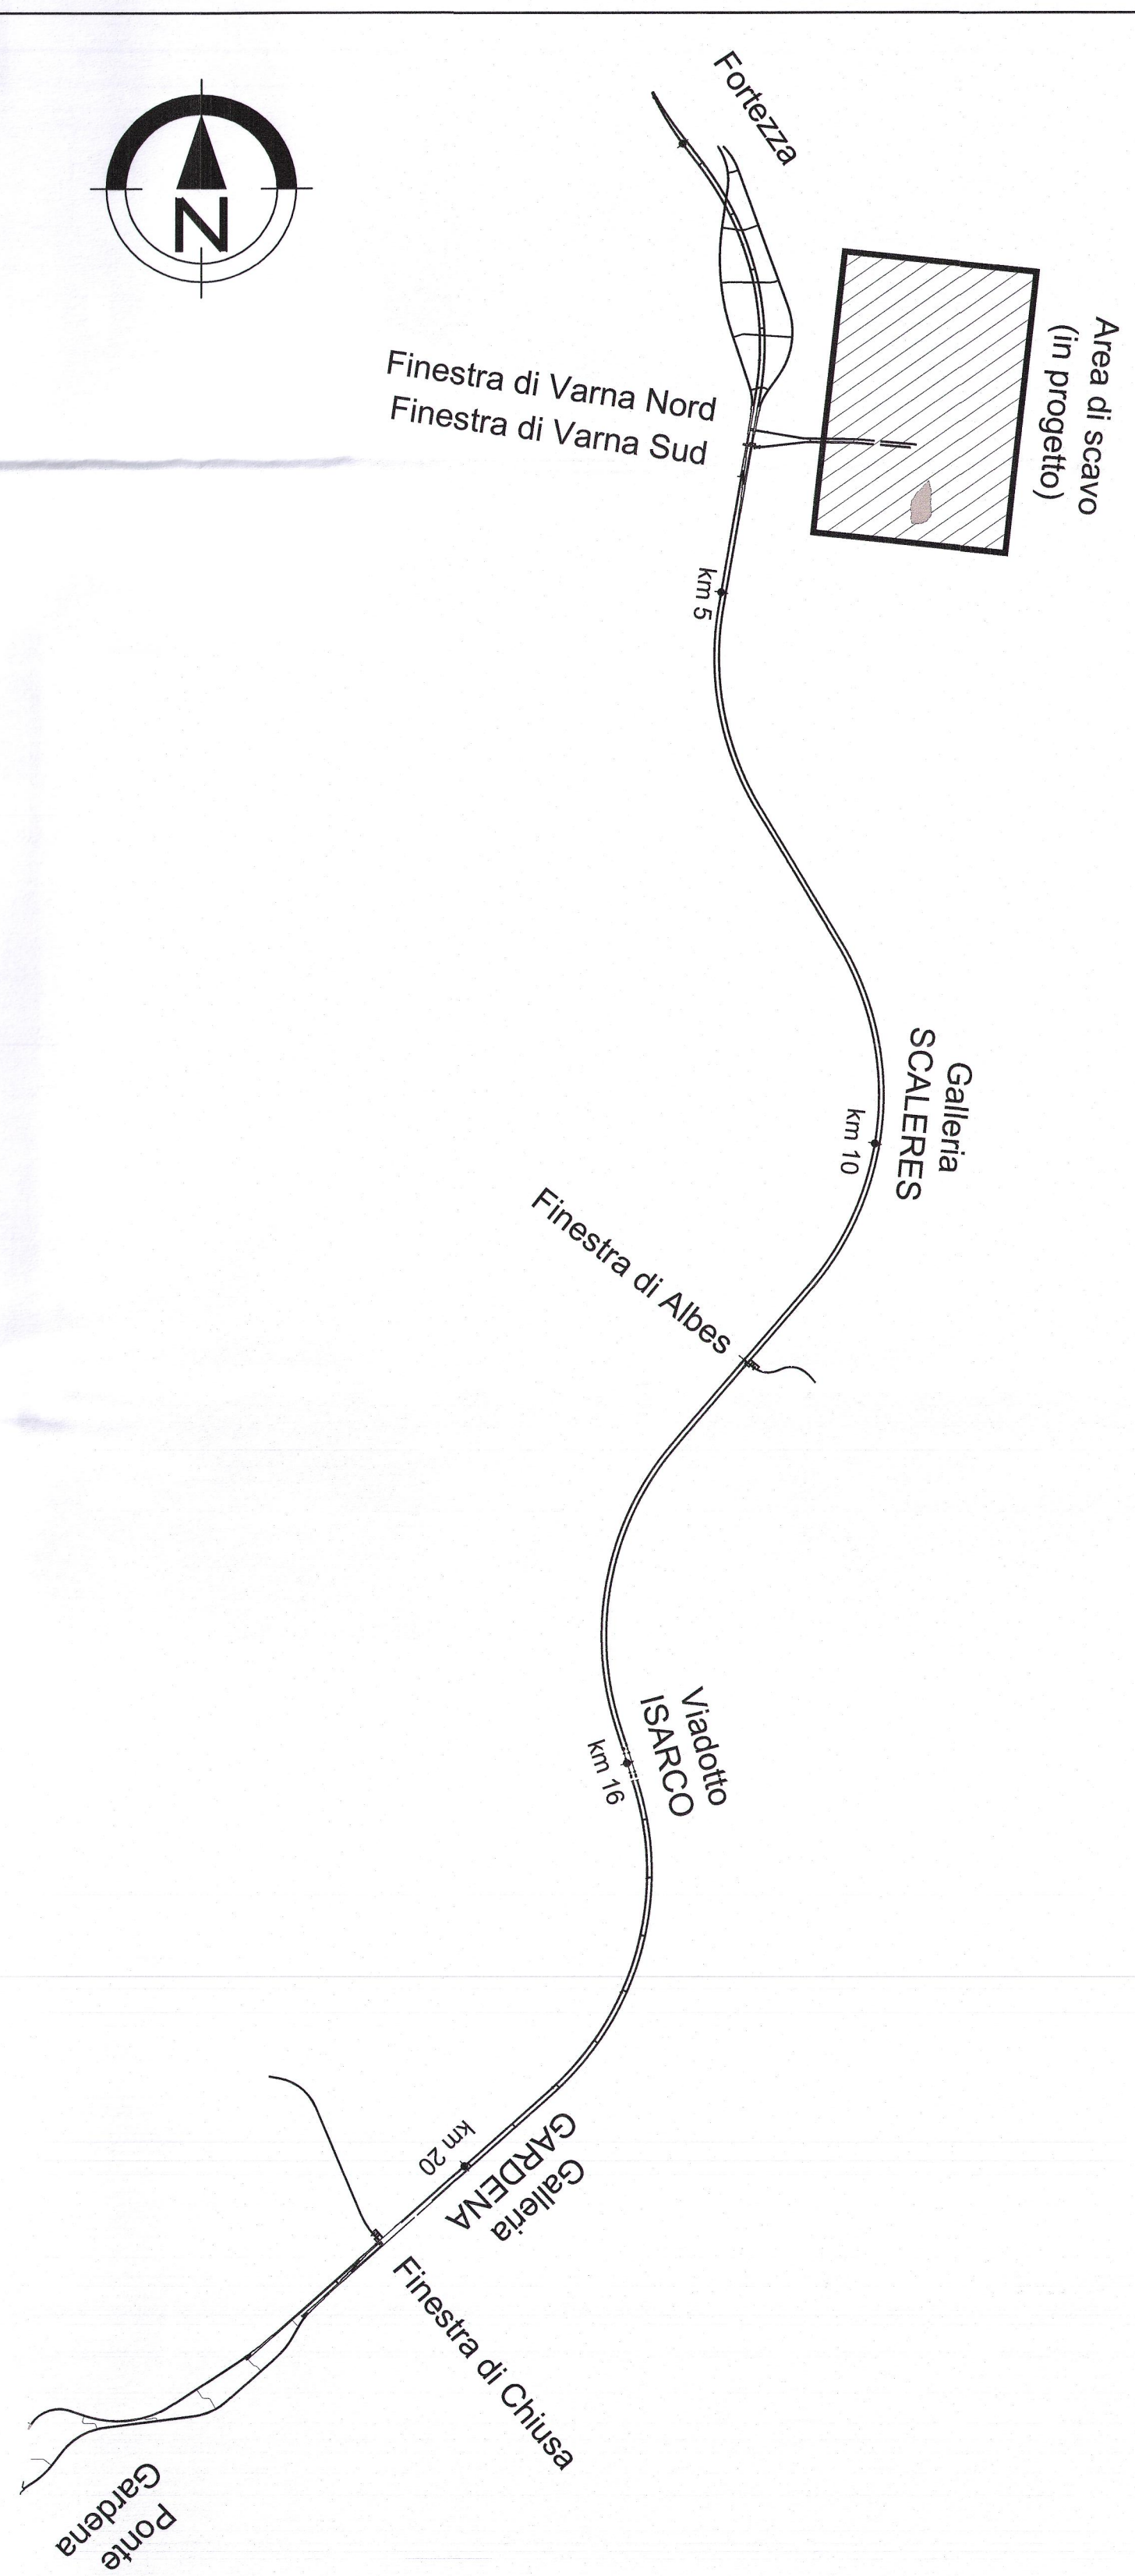

COMMITTENTE:

**RFI**  
RETE FERROVIARIA ITALIANA  
GRUPPO FERROVIE DELLO STATO ITALIANE

PROGETTAZIONE:

**ITALFERR**  
GRUPPO FERROVIE DELLO STATO ITALIANE

INFRASTRUTTURE FERROVIARIE STRATEGICHE DEFINITE DALLA  
LEGGE OBIETTIVO N. 443/01 e s.m.i

Progetto cofinanziato  
dalla Unione Europea

U.O. CORPO STRADALE E GEOTECNICA

PROGETTO DEFINITIVO

ASSE FERROVIARIO MONACO - VERONA

ACCESSO SUD ALLA GALLERIA DI BASE DEL BRENNERO  
QUADRUPPLICAMENTO DELLA LINEA FORTEZZA - VERONA

LOTTO 1: FORTEZZA - PONTE GARDENA

DEPOSITI DEFINITIVI IN VAL RIGA

DEPOSITI DEFINITIVI IN VAL RIGA - A - VORDERRIGGER  
PLANIMETRIA DI PROGETTO

SCALA :  
1:1000

COMMESSA LOTTO FASE ENTE TIPO DOC. OPERA/DISCIPLINA PROGR. REV.

IBL1 10 D 11 P7 R10320 001 A

| Rev. | Descrizione                  | Redatto     | Data       | Verificato     | Data       | Approvato   | Data       | Autore      | Data       |
|------|------------------------------|-------------|------------|----------------|------------|-------------|------------|-------------|------------|
| A    | Emissione definitiva per CdS | E. Lombardi | 05.03.2013 | P. Vercellotti | 06.03.2013 | F. Saporiti | 07.03.2013 | F. Saporiti | 07.03.2013 |

Stampato dal Servizio  
di progettazione ITALFERR S.p.A.  
ALBA s.r.l.