


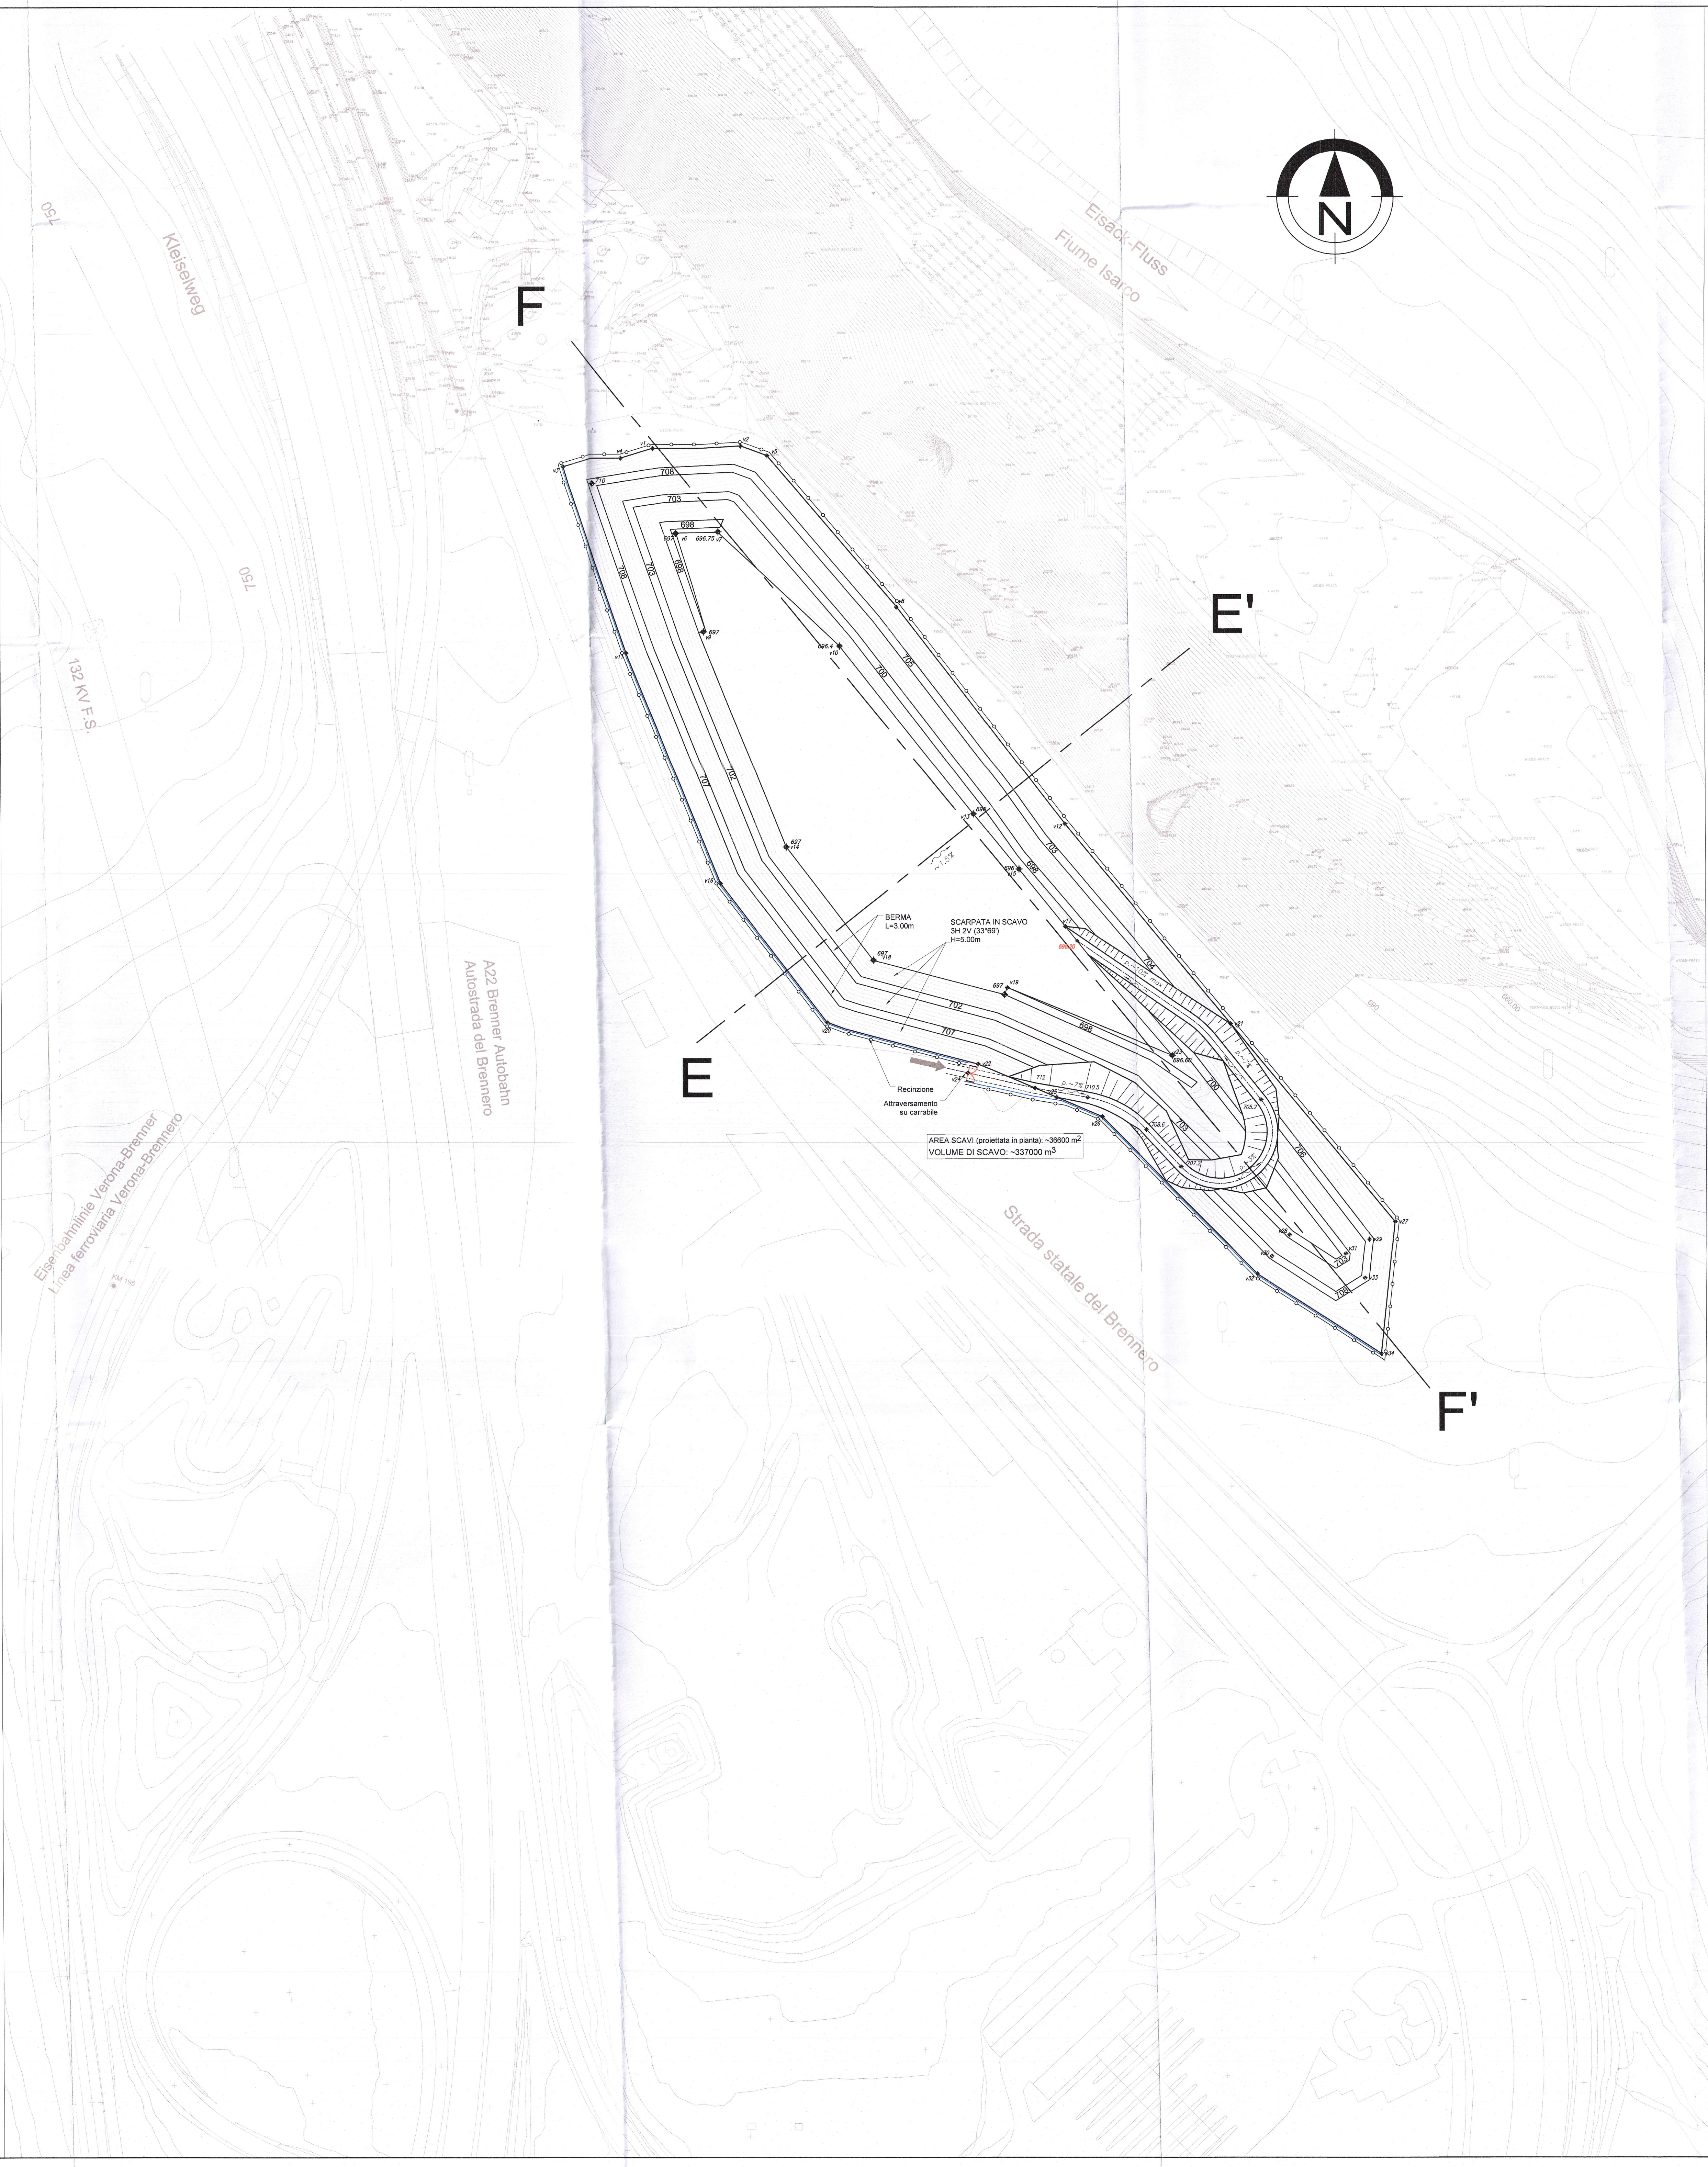

LEGENDA


- VERTICE DI CONTROLLO TOPOGRAFICO
- PUNTO QUOTATO (m.s.l.m.)
- ACCESSO AREA DI CANTIERE
- RECINZIONE
- SEZIONI DI PROGETTO (E - F)

Vertici topografici		
Vertice	Est	Nord
v1	1701568	5182984
v2	1701602	5182985
v3	1701534	5182977
v4	1701556	5182980
v5	1701612	5182981
v6	1701577	5182981
v7	1701593	5182982
v8	1701681	5182923
v9	1701588	5182913
v10	1701639	5182908
v11	1701558	5182905
v12	1701725	5182839
v13	1701690	5182842
v14	1701619	5182830
v15	1701707	5182822
v16	1701594	5182816
v17	1701725	5182799
v18	1701652	5182787
v19	1701703	5182776
v20	1701634	5182763
v21	1701788	5182762
v22	1701691	5182746
v23	1701766	5182750
v24	1701698	5182743
v25	1701721	5182734
v26	1701739	5182726
v27	1701650	5182696
v28	1701810	5182680
v29	1701841	5182679
v30	1701804	5182672
v31	1701832	5182673
v32	1701798	5182665
v33	1701839	5182664
v34	1701845	5182635

NOTE:

- Le quote altimetriche sono espresse in m.s.l.m.m
- Per i particolari si rimanda agli elaborati di progetto:

Depositi definitivi in Val di Riga - Generale- Sezioni tipo - cod. IBL110D11W2R0300003A

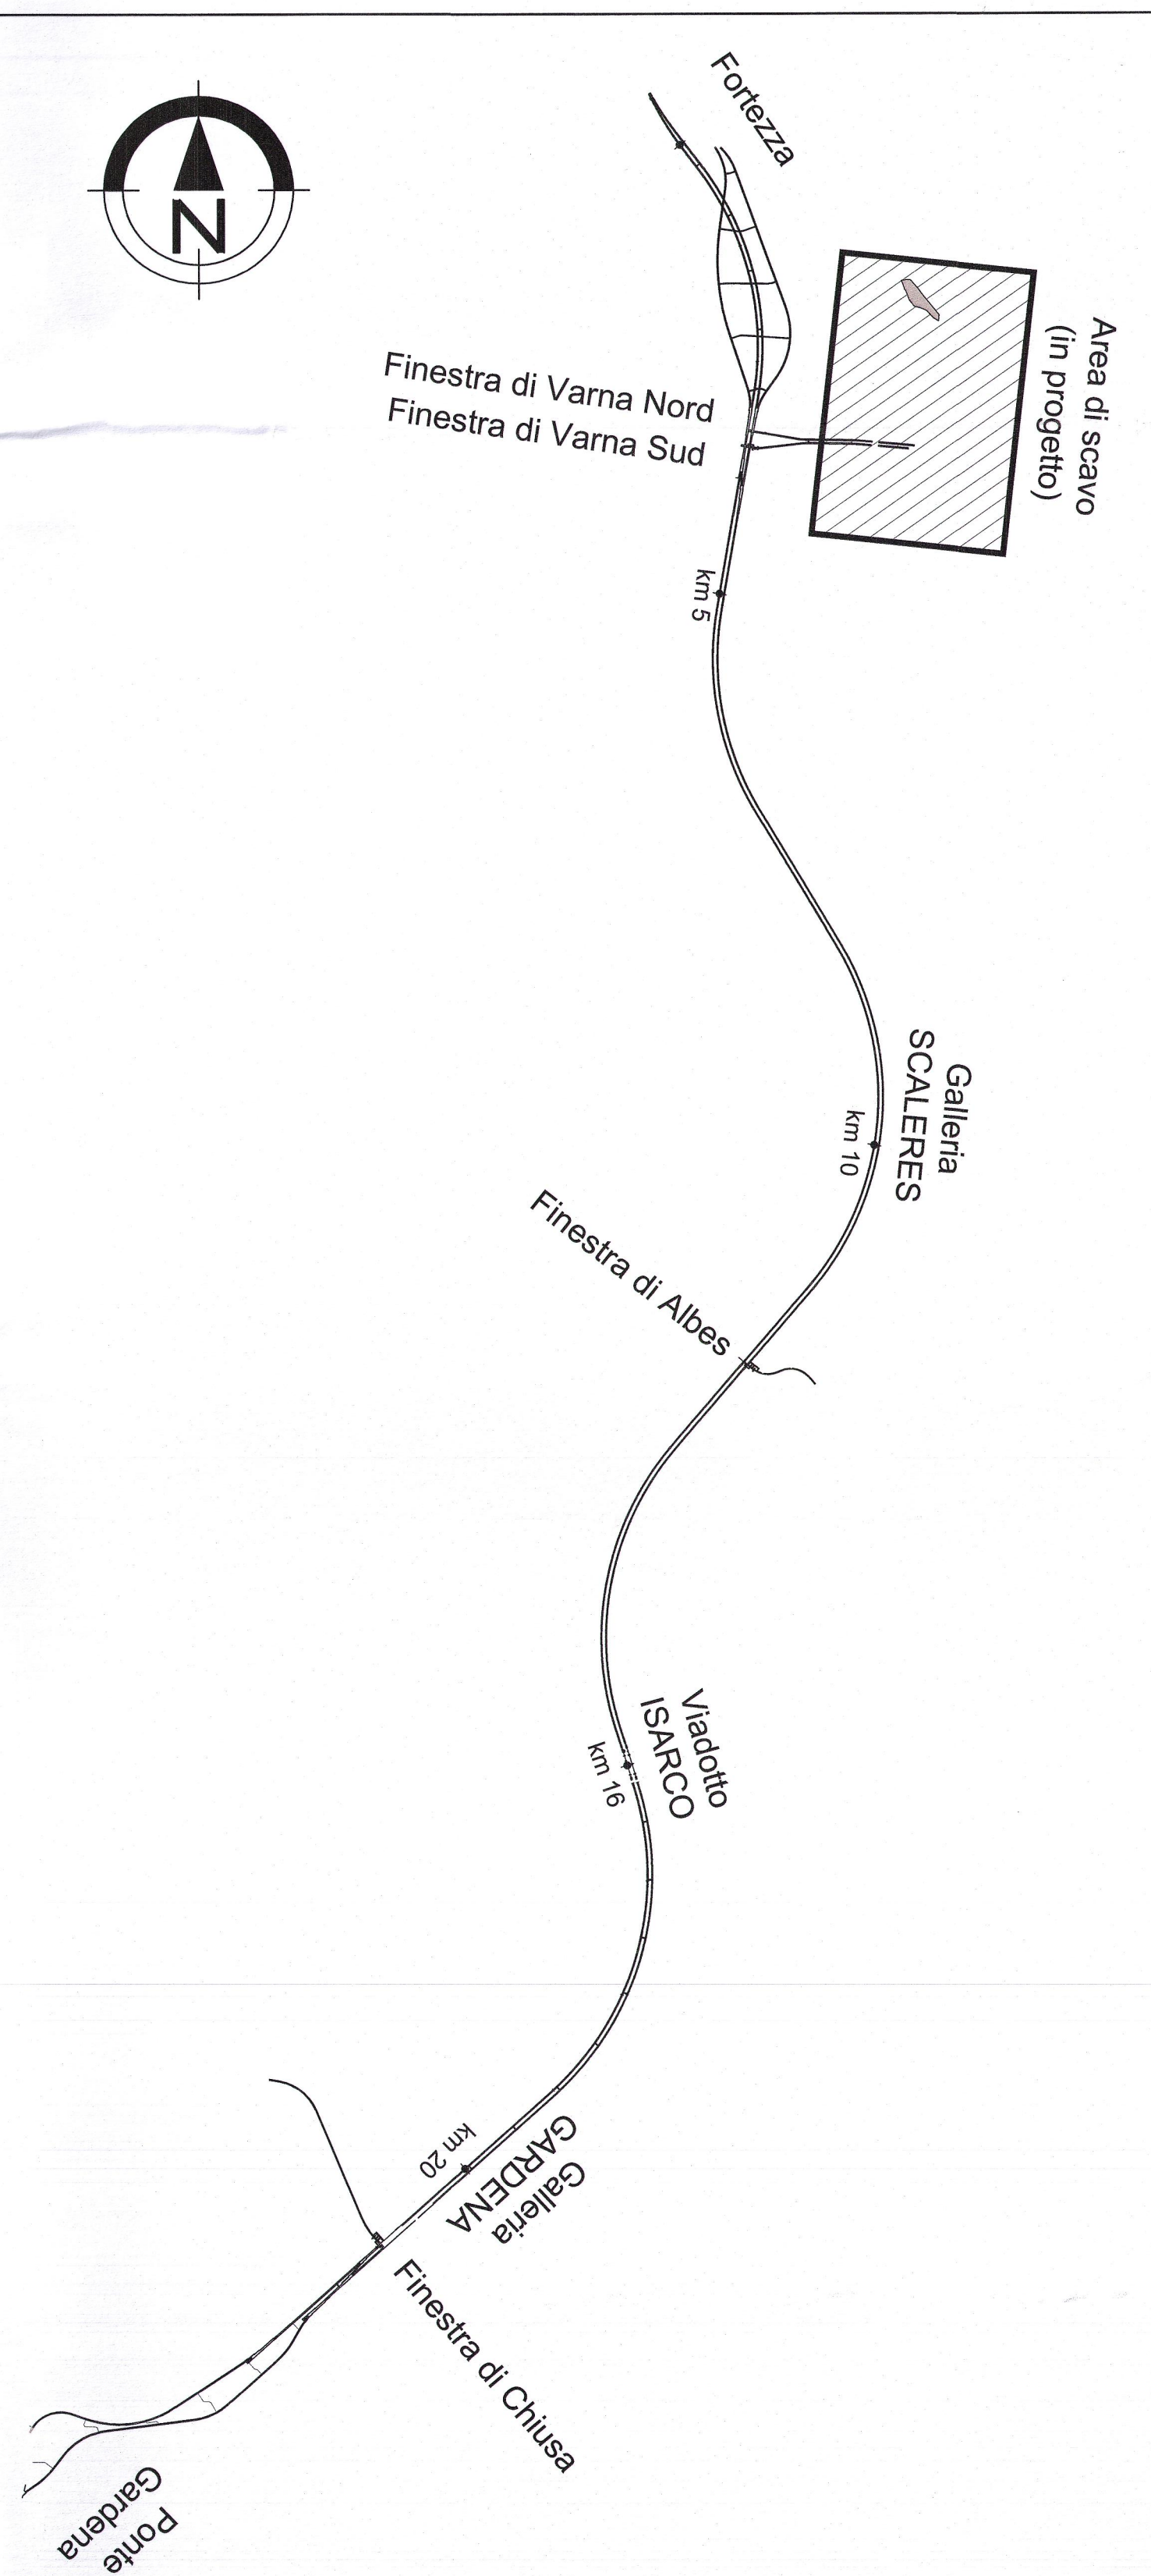


COMMITTENTE:



PROGETTAZIONE:



**INFRASTRUTTURE FERROVIARIE STRATEGICHE DEFINITE DALLA
LEGGE OBBIETTIVO N. 443/01 e s.m.i**

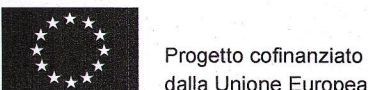

Progetto cofinanziato
dalla Unione Europea

CLP: 36470400020001

U.O. CORPO STRADALE E GEOTECNICA

PROGETTO DEFINITIVO

ASSE FERROVIARIO MONACO - VERONA

**ACCESSO SUD ALLA GALLERIA DI BASE DEL BRENNERO
QUADRUPPLICAMENTO DELLA LINEA FORTEZZA - VERONA**

LOTTO 1: FORTEZZA - PONTE GARDENA

DEPOSITI DEFINITIVI IN VAL RIGA

**DEPOSITI DEFINITIVI IN VAL RIGA - C - PLATTNER
PIANTA SCAVI**

SCALA:

1:1000

COMMESSA LOTTO FASE ENTE TIPO DOC. OPERA/DISCIPLINA PROGR. REV.

IBL1 10 D 11 P7 RI0340 002 A

Rev.	Descrizione	Redatto	Data	Verificato	Data	Approvato	Data	Autorizzato	Data
A	Emissione definitiva per CUS	E.Lombardi	05.03.2013	P.Falgairet	06.03.2013	C.Mazzoni	07.03.2013	F.Sacchi	07.03.2013

Stampato dal Servizio di plottaggio ITALFERR S.p.A. n. Ebb.: 1

File: IBL110D11W2R0340002A.dwg Stampato dal Servizio di plottaggio ITALFERR S.p.A. n. Ebb.: 1