
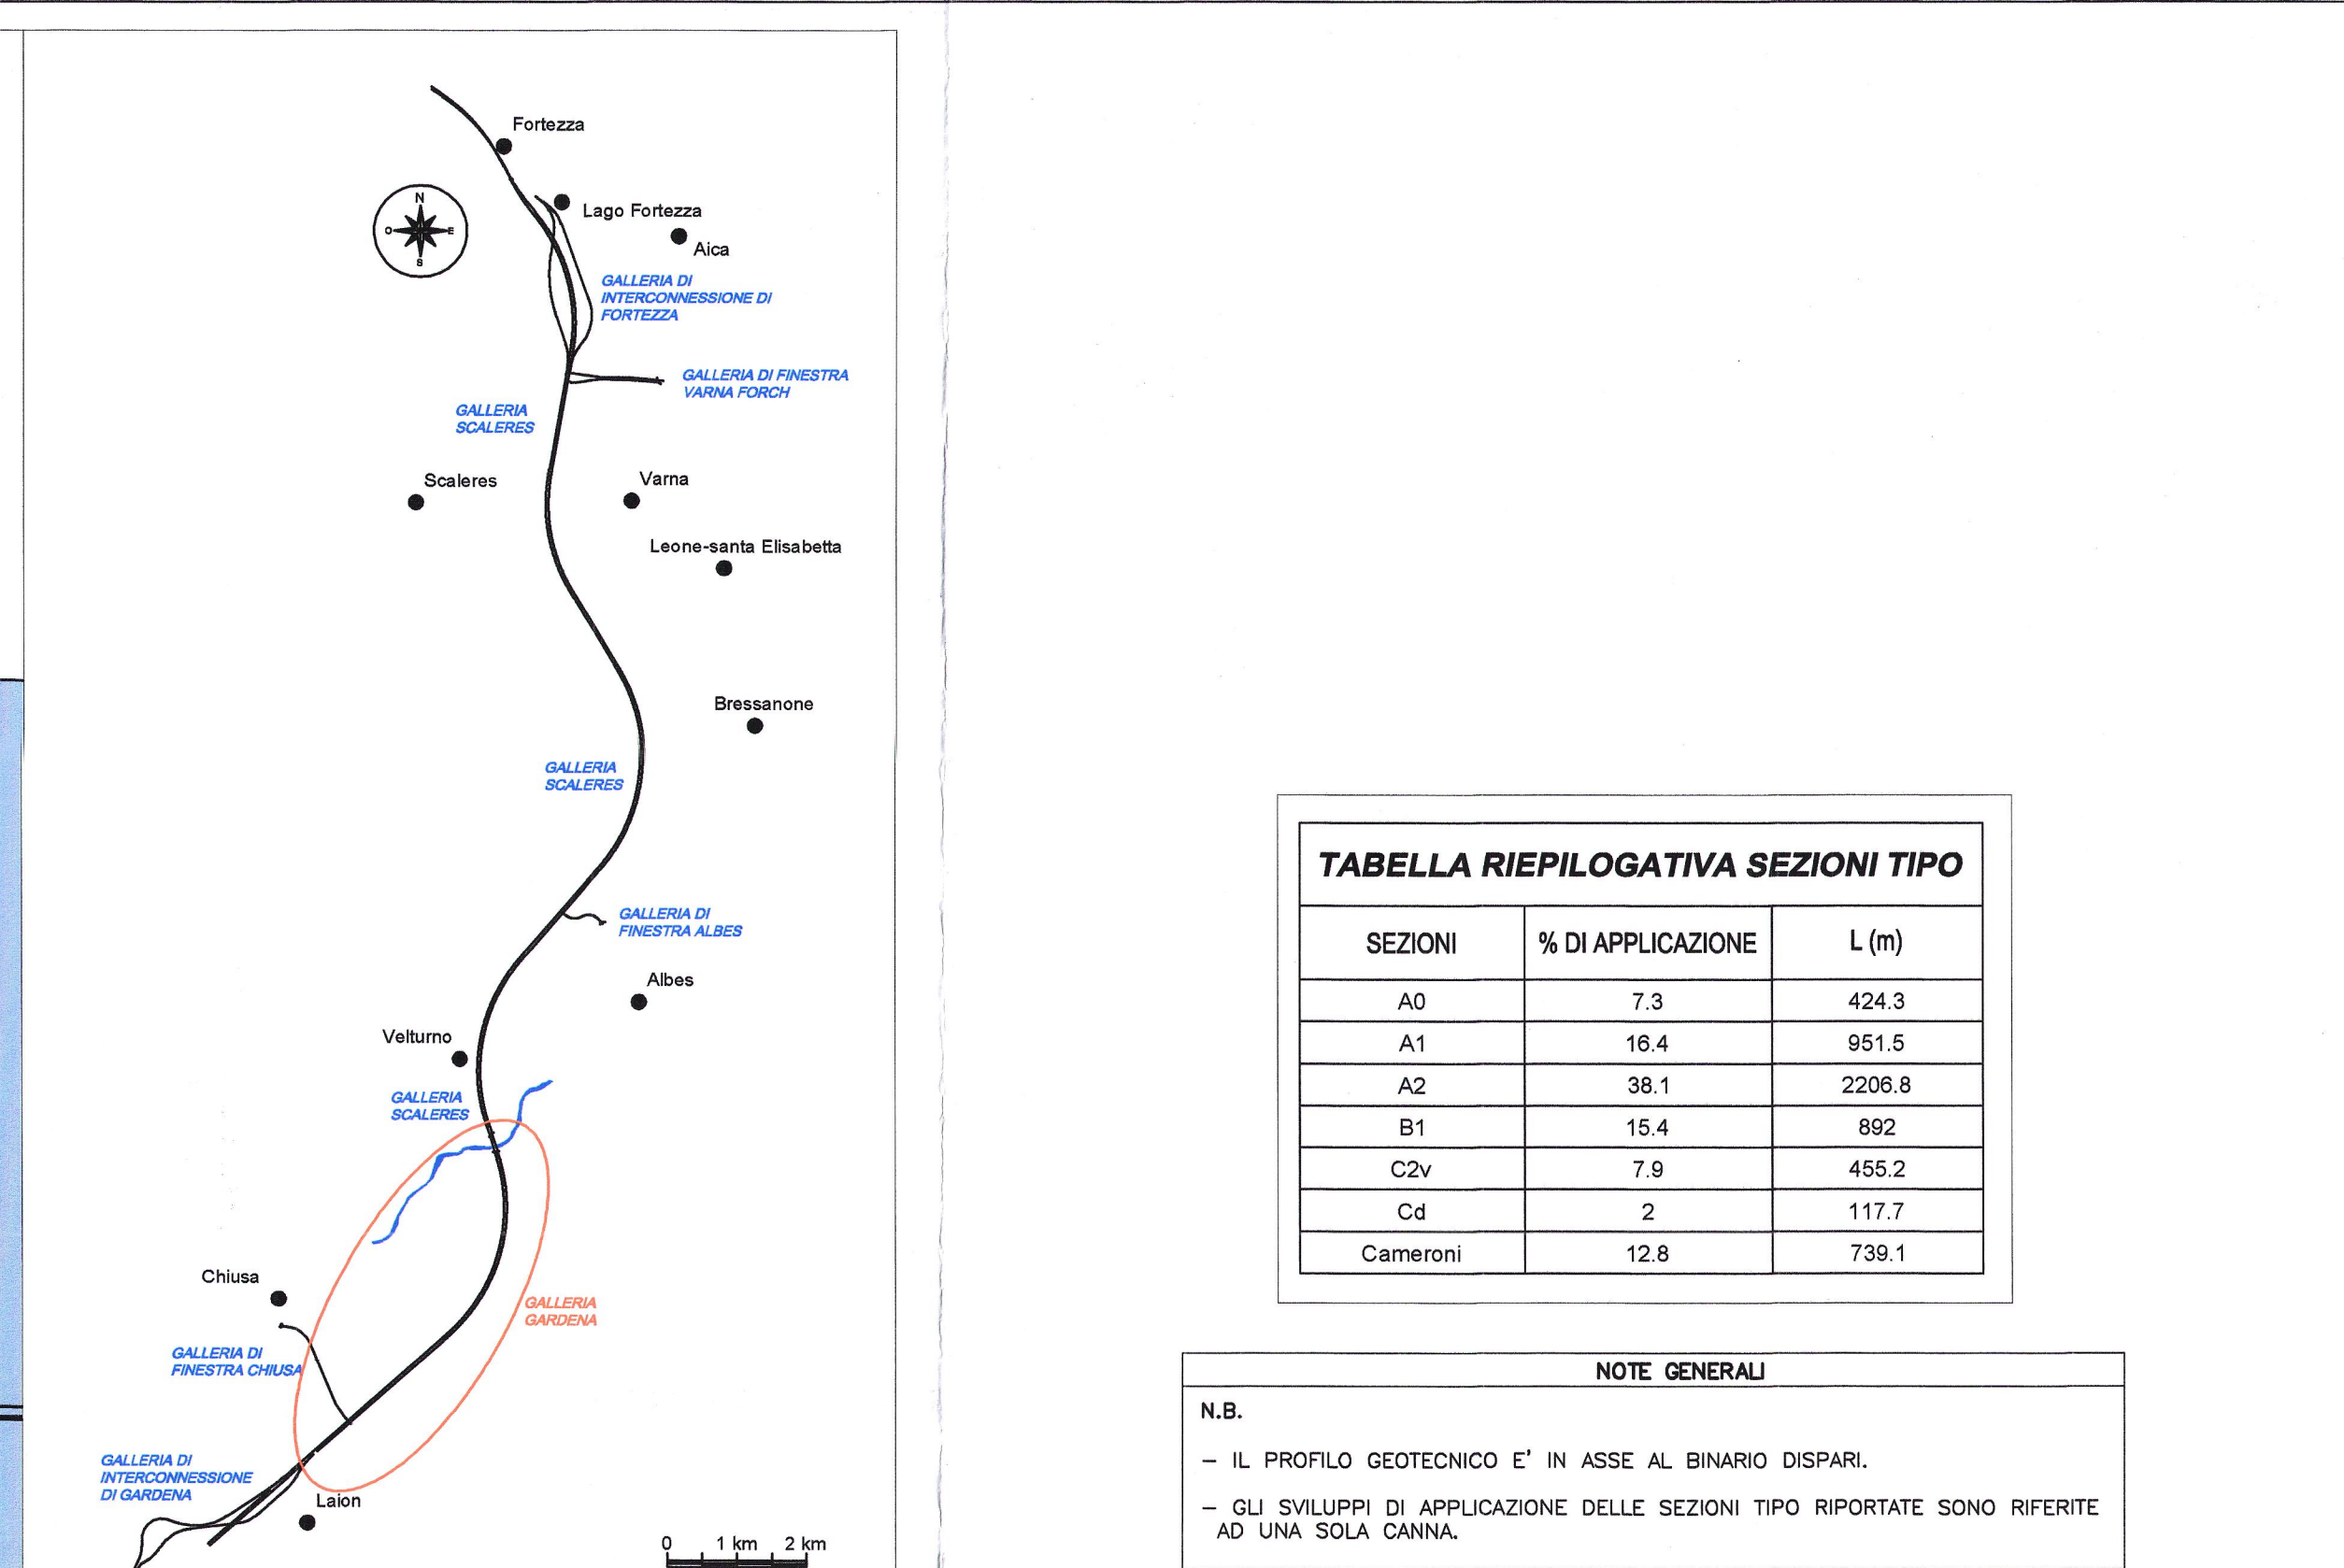
 


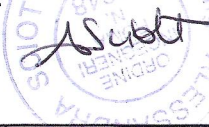

SEZIONI	% DI APPLICAZIONE	L (m)
A0	7.3	424.3
A1	16.4	951.5
B1	15.4	892
C2v	7.9	455.2
Cd	2	117.7
Cameroni	12.8	739.1

NOTE GENERALI	
N.B.	- IL PROFILO GEOTECNICO E' IN ASSE AL BINARIO DISPARI. - GLI SVILUPPI DI APPLICAZIONE DELLE SEZIONI TIPO RIPORTATE SONO RIFERITE AD UNA SOLA CANNA.

COMMITTENTE:  RFI RETE FERROVIARIA ITALIANA GRUPPO FERROVIE DELLO STATO ITALIANO							
PROGETTAZIONE:  ITALFERR GRUPPO FERROVIE DELLO STATO ITALIANO							
INFRASTRUTTURE FERROVIARIE STRATEGICHE DEFINITE DALLA LEGGE OBIETTIVO N. 443/01 e s.m.i							
	Progetto cofinanziato dalla Unione Europea						
CUP: J94F04000000001							
U.O. GALLERIE							
PROGETTO DEFINITIVO							
ASSE FERROVIARIO MONACO - VERONA							
ACCESSO SUD ALLA GALLERIA DI BASE DEL BRENNERO QUADRUPLICAMENTO DELLA LINEA FORTEZZA - VERONA							
LOTTO 1: FORTEZZA - PONTE GARDENA							
PROFILO GEOTECNICO							
Galleria Gardena							
SCALA : 1:5000							
							
COMMESSA	LOTTO	FASE	ENTE	TIPO DOC.	OPERA/DISCIPLINA	PROGR.	REV.
IBL1	10	D	07	F5	GN0200	001	A
Rev.	Descrizione	Redatto	Data	Verificato	Data	Approvato	Data
A	Emissione definitiva per C.d.S.	A. Amadio <i>A. Amadio</i>	Febbraio 2013	A. Bocchi <i>A. Bocchi</i>	Febbraio 2013	C. Mazzocchi <i>C. Mazzocchi</i>	Febbraio 2013
A	Emissione definitiva per C.d.S.	A. Amadio <i>A. Amadio</i>	Febbraio 2013	A. Bocchi <i>A. Bocchi</i>	Febbraio		