


Interconnessione Ponte Gardena B.D.

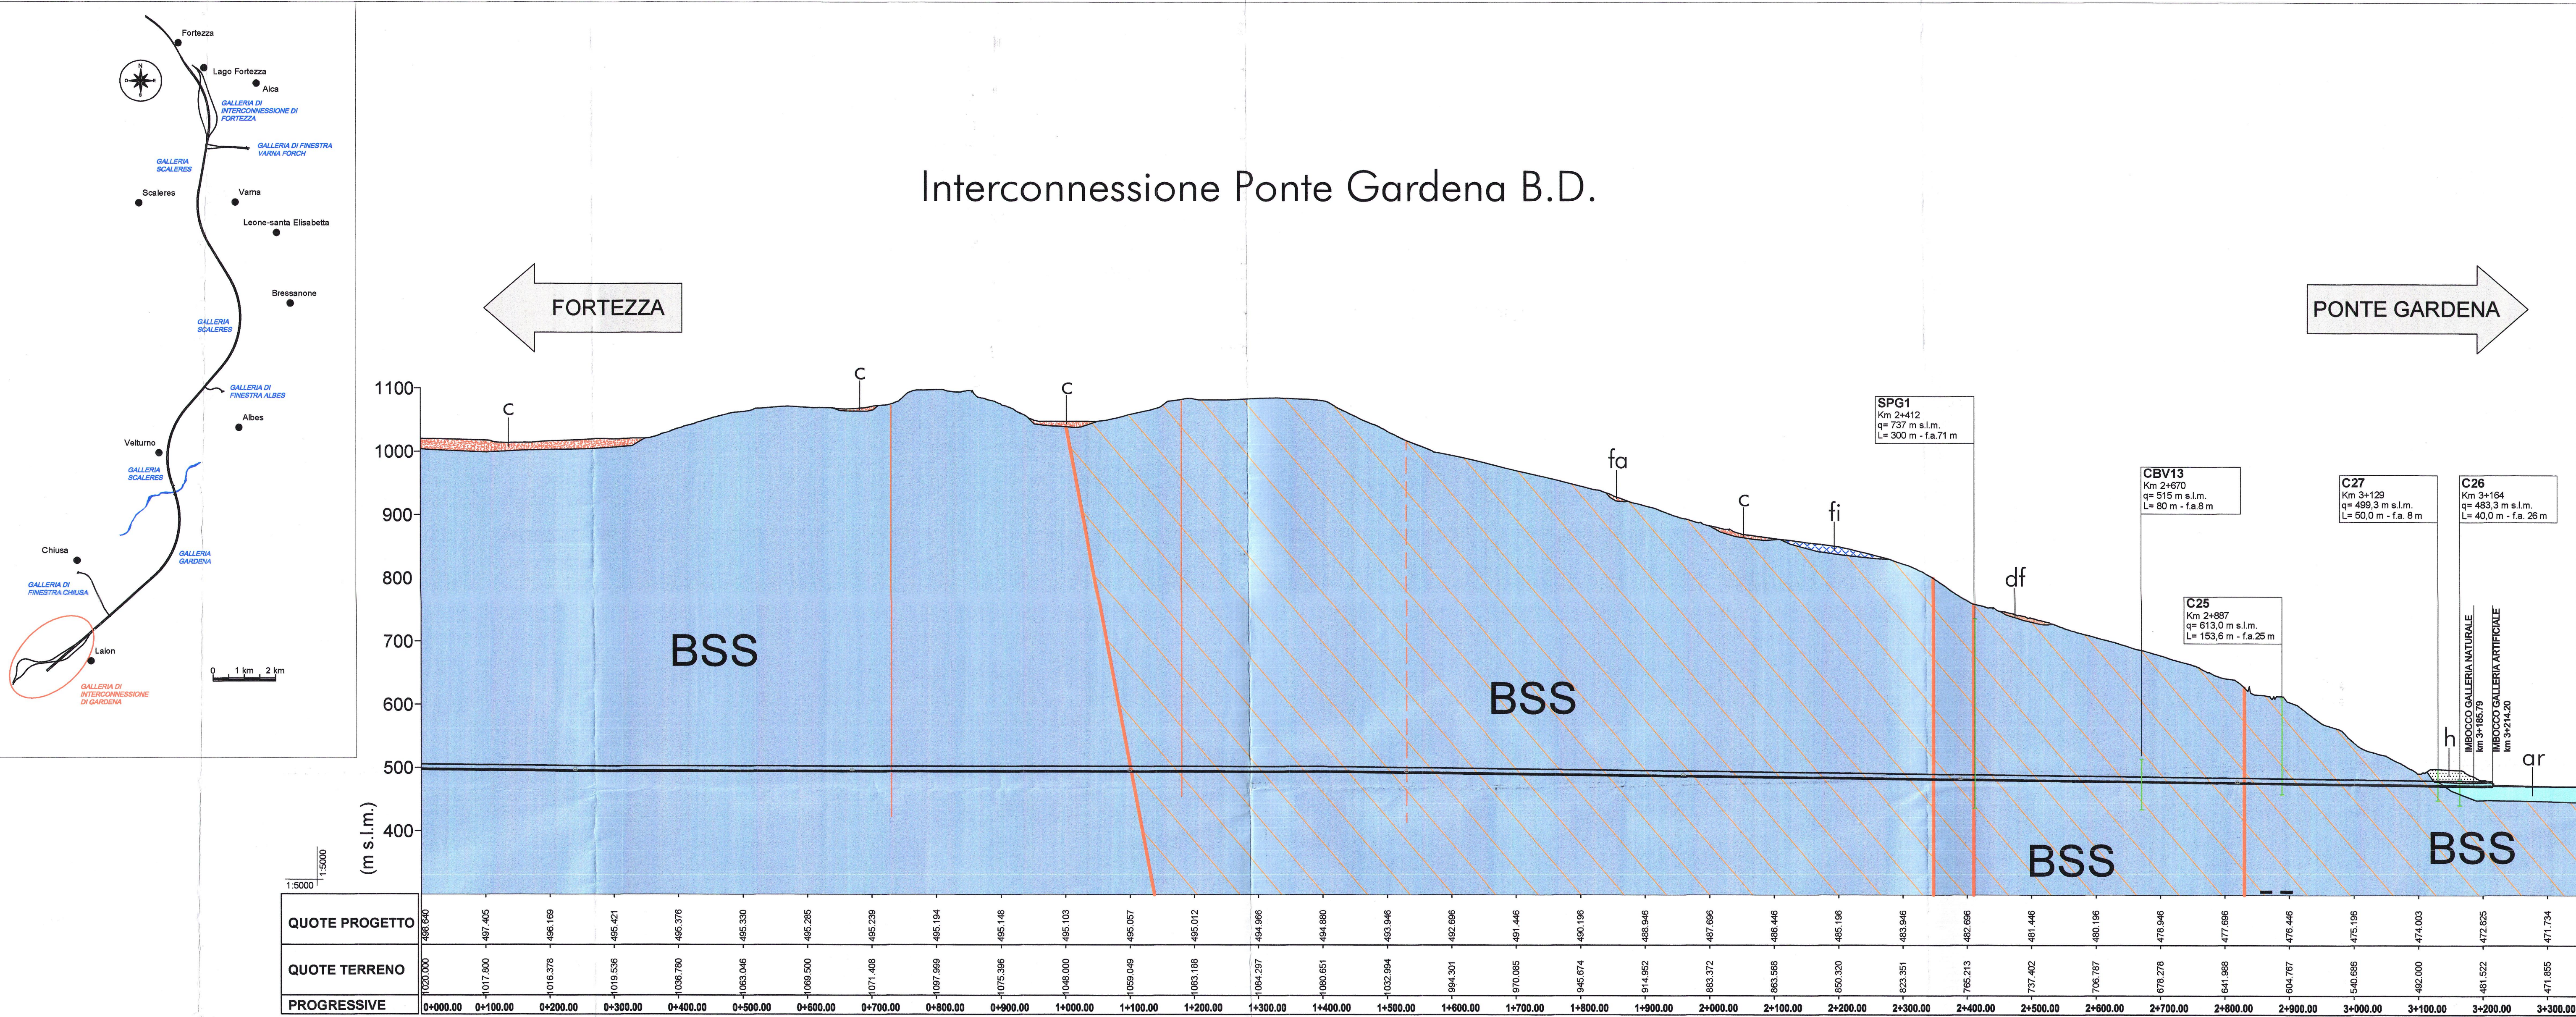

LEGENDA

Depositi quaternari

- (h) Depositi antropici
- (d) Detriti di Versante; depositi da debris flow
- (c) Depositi Colluviali
- (fa) Depositi di Frana Attiva
- (fi) Depositi di Frana Inattiva
- (ar) Depositi alluvionali recenti terrazzati
- (df) Depositi fluvio-glaciali, morene

Basamento metamorfico ercinico (pre-Permiano)

Unità di Bressanone

- BSS: Filadi di Bressanone
- BSSa: Quarziti muscovitiche, quarziti filadiche (Paragneiss albitici Auct., Porfiroidi Auct.)

- contatti tettonici
- lineamenti da fotogrammetria evidenti (a), incerti (b)
- (1) Molto Alta, Alta, Media, Bassa, Molto Bassa
- (2) Rif. "Relazione Geologica-Idrogeologica" UO Geologia
- (3) Rischio: Alta Probabilità, Probabile
- (4) Squeezing: Extreme Squeezing, Very Severe Squeezing, Severe Squeezing, Few signs of problems/Minor Squeezing
- (5) Per le frequenze di installazione e di lettura si rimanda all'elaborato IBL110D07W9G9N000001A

COMMITTENTE:



PROGETTAZIONE:



INFRASTRUTTURE FERROVIARIE STRATEGICHE DEFINITE DALLA LEGGE OBIETTIVO N. 443/01 e s.m.i

Progetto cofinanziato dalla Unione Europea

CUP: J94F0400002001

U.O. GALLERIE

PROGETTO DEFINITIVO

ASSE FERROVIARIO MONACO - VERONA

ACCESSO SUD ALLA GALLERIA DI BASE DEL BRENNERO
QUADRUPPLICAMENTO DELLA LINEA FORTEZZA - VERONA

LOTTO 1: FORTEZZA - PONTE GARDENA

PROFILO GEOTECNICO

Galleria Interconnessione Ponte Gardena B.D.

SCALA:

1:5000

COMMESSA LOTTO FASE ENTE TIPO DOC. OPERA/DISCIPLINA PROGR. REV.

IBL1 10 D 07 F5 GNO700 001 A

Rev.	Descrizione	Redatto	Data	Verificato	Data	Approvato	Data	Autorizzato / Data
A	Emissione definitiva per C.d.S.	A. Amadio	Febbraio 2013	A. Salotti	Febbraio 2013	C. Mazzocchi	Febbraio 2013	A. Pigorini Febbraio 2013

File: IBL110D0775G9N00001ALDWG

n. Elab: