




**PLANIMETRIA**

SCALA 1:200

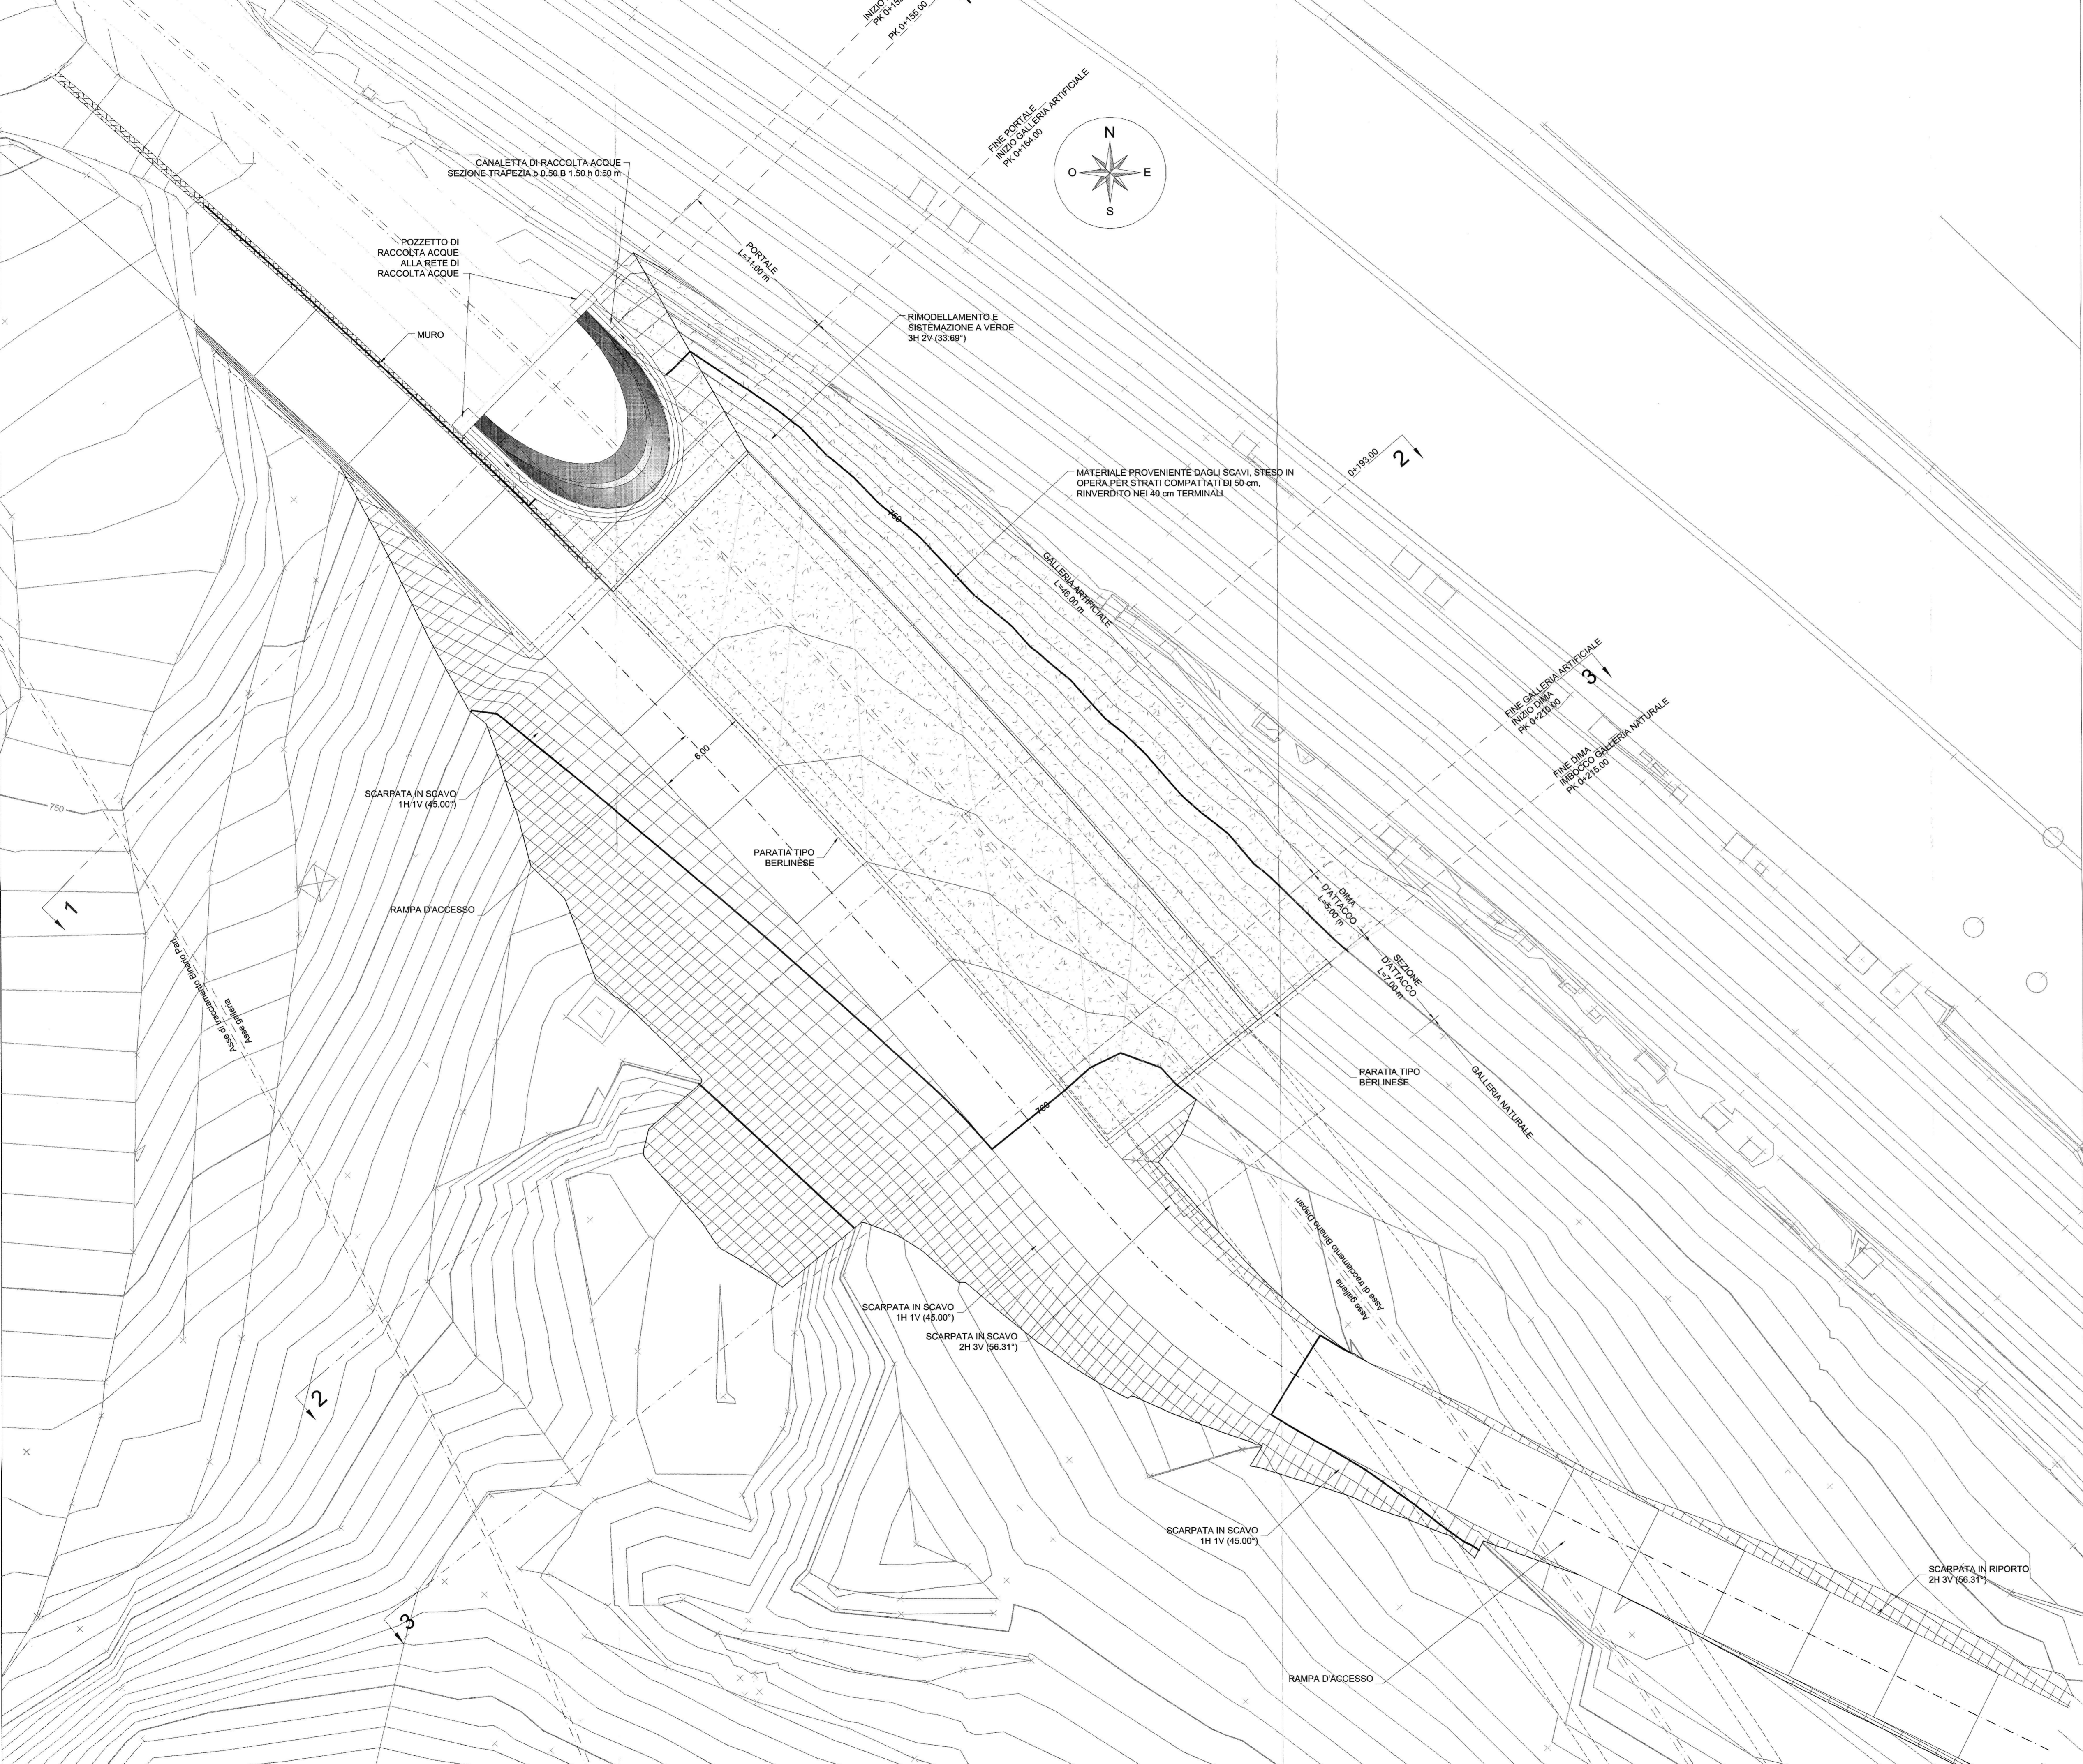

**SCHEMA PLANIMETRICO**

SCALA 1:200

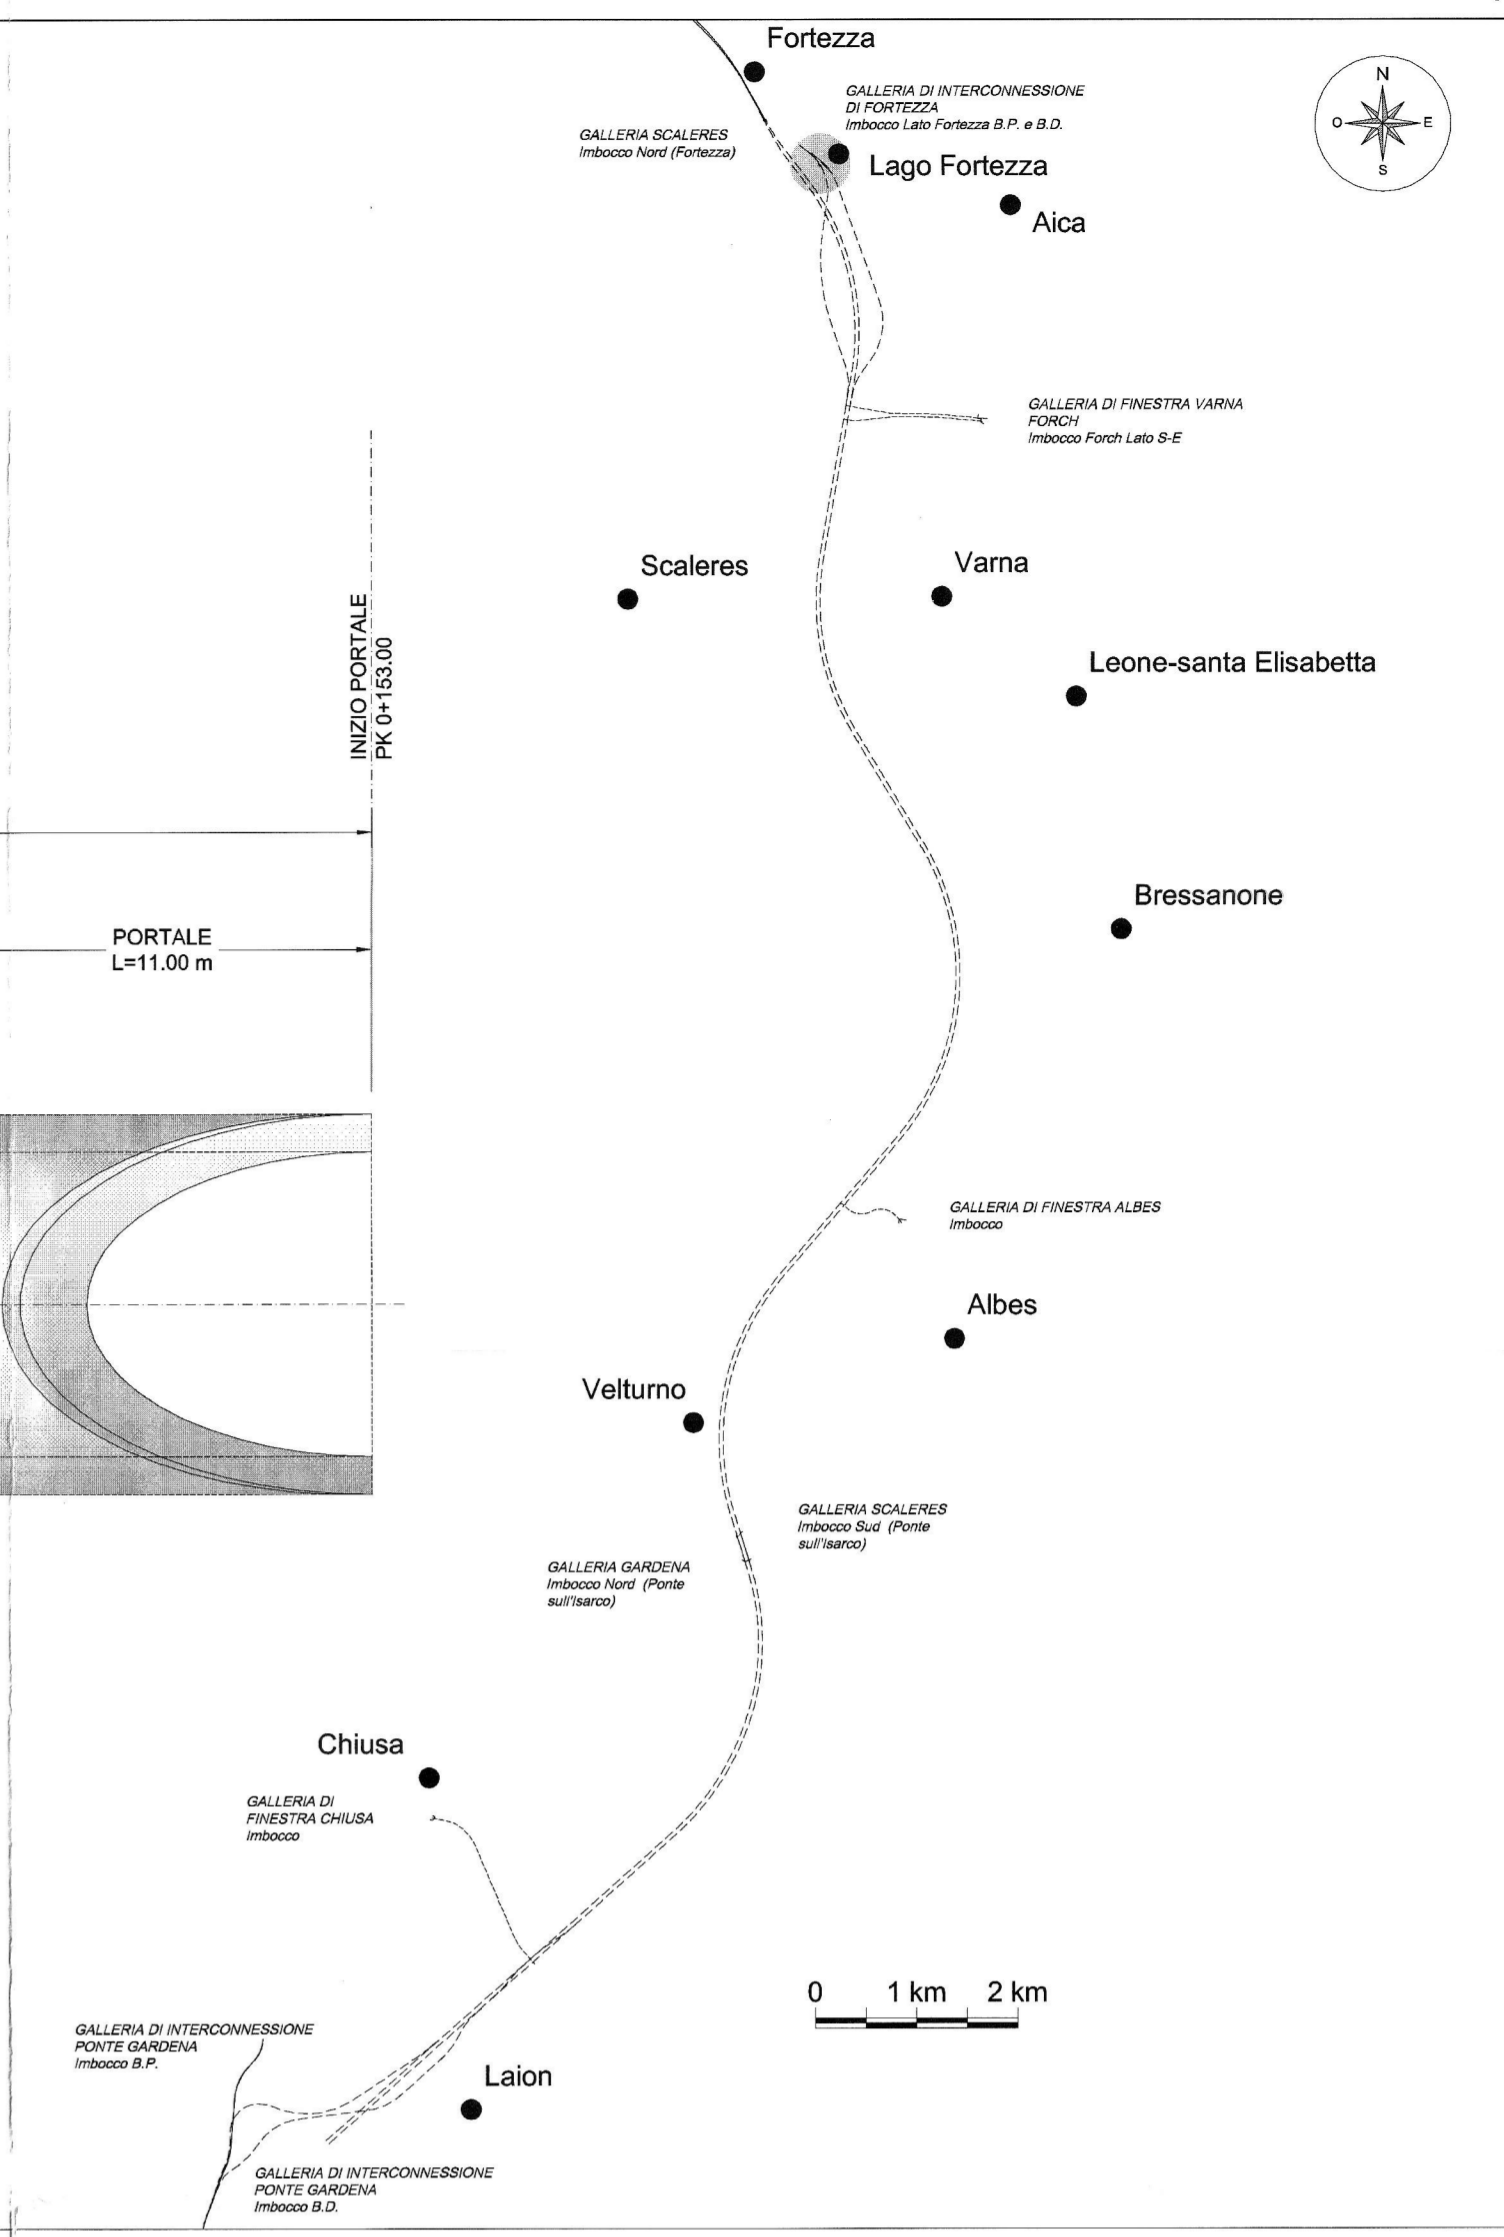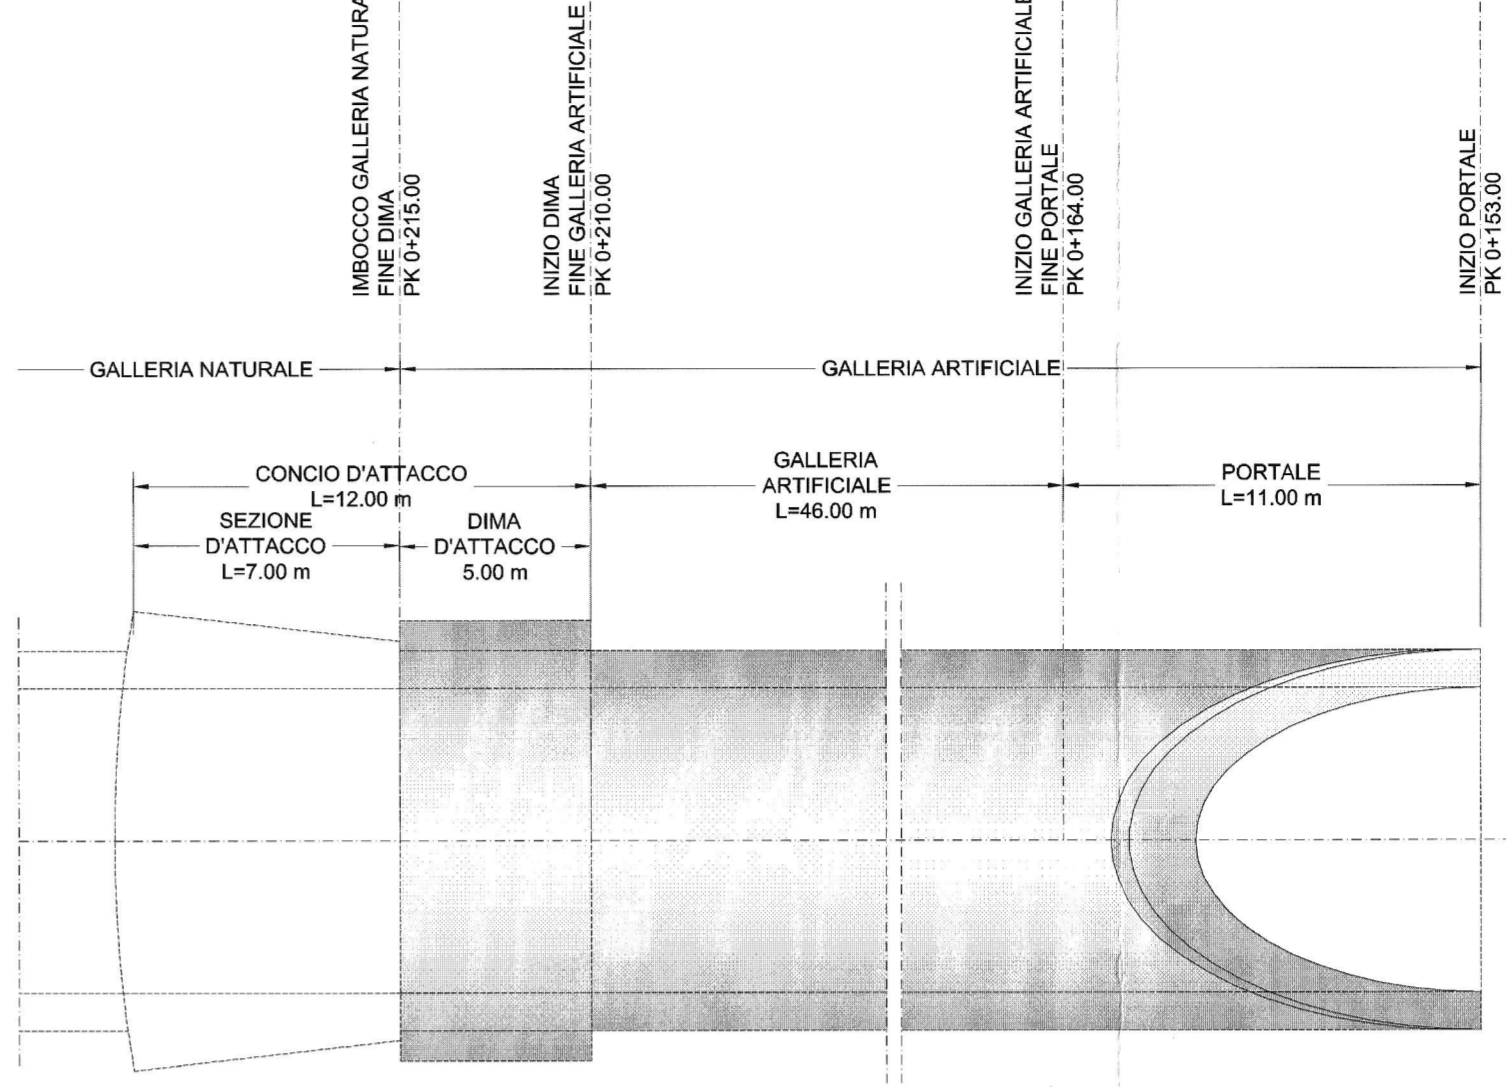

- FASI ESECUTIVE PRINCIPALI**
- FASE 1
    - realizzazione pista di lavoro per esecuzione berlinese.
    - realizzazione paratia berlinese e trave di testata.
  - FASE 2
    - scavo di sbancamento del terreno fino a -1,00 m dalla quota di progetto del 1° ordine di tiranti.
    - immediata realizzazione di spritz-beton armato con rete elettrosaldata a protezione dello scavo.
  - FASE 3
    - perforazione, inserimento trefoli di armatura e cementazione del primo ordine di tiranti.
    - messa in opera travi di ripartizione.
    - esecuzione drenaggi corti.
  - FASE 4
    - ripetizione fase precedente per i restanti ordini.
    - scavo fino a quota fondo scavo.
  - FASE 5
    - esecuzione dei consolidamenti per il concio d'attacco secondo la geometria di progetto.
    - esecuzione degli eventuali drenaggi al centro.
    - realizzazione carpenteria metallica per dima e concio d'attacco
  - FASE 6
    - realizzazione dima d'attacco

**LEGENDA**

P.C.	Piano dei centri	P.S.	Piano di scavo
P.F.	Piano del ferro	P.R.	Piano rotolamento

**NOTE**

Per le caratteristiche dei materiali, le note generali, le prescrizioni, si rimanda all'elaborato: "CARATTERISTICHE DEI MATERIALI - NOTE GENERALI" - cod: IBL110D07SPGN000001A

COMMITTENTE:

PROGETTAZIONE:

**INFRASTRUTTURE FERROVIARIE STRATEGICHE DEFINITE DALLA LEGGE OBIETTIVO N. 443/01 e s.m.i**

Progetto cofinanziato dalla Unione Europea CUP: J94F0400020001

**U.O. GALLERIE**

**PROGETTO DEFINITIVO**

**ASSE FERROVIARIO MONACO - VERONA**

**ACCESSO SUD ALLA GALLERIA DI BASE DEL BRENNERO QUADRUPPLICAMENTO DELLA LINEA FORTEZZA - VERONA**

**LOTTO 1: FORTEZZA - PONTE GARDENA**

**GALLERIE DI INTERCONNESSIONE DI FORTEZZA - IMBocchi**

IMBOCCO LATO FORTEZZA B.D.  
Sistemazione Definitiva - Planimetria

SCALA: 1:200

COMMESSA	LOTTO	FASE	ENTE	TIPO DOC.	OPERA/DISCIPLINA	PROGR.	REV.
IBL1	10	D	07	P9	GA0600	004	A

Rev.	Descrizione	Redatto	Data	Verificato	Data	Approvato	Data	Autorizzato / Data
A	Emissione definitiva per C.d.S.	A. Amato	FEB 2013	N. Caporaso	FEB 2013	C. Caporaso	FEB 2013	A. Pignatelli FEB 2013