



SEZIONI
SCALA 1:250

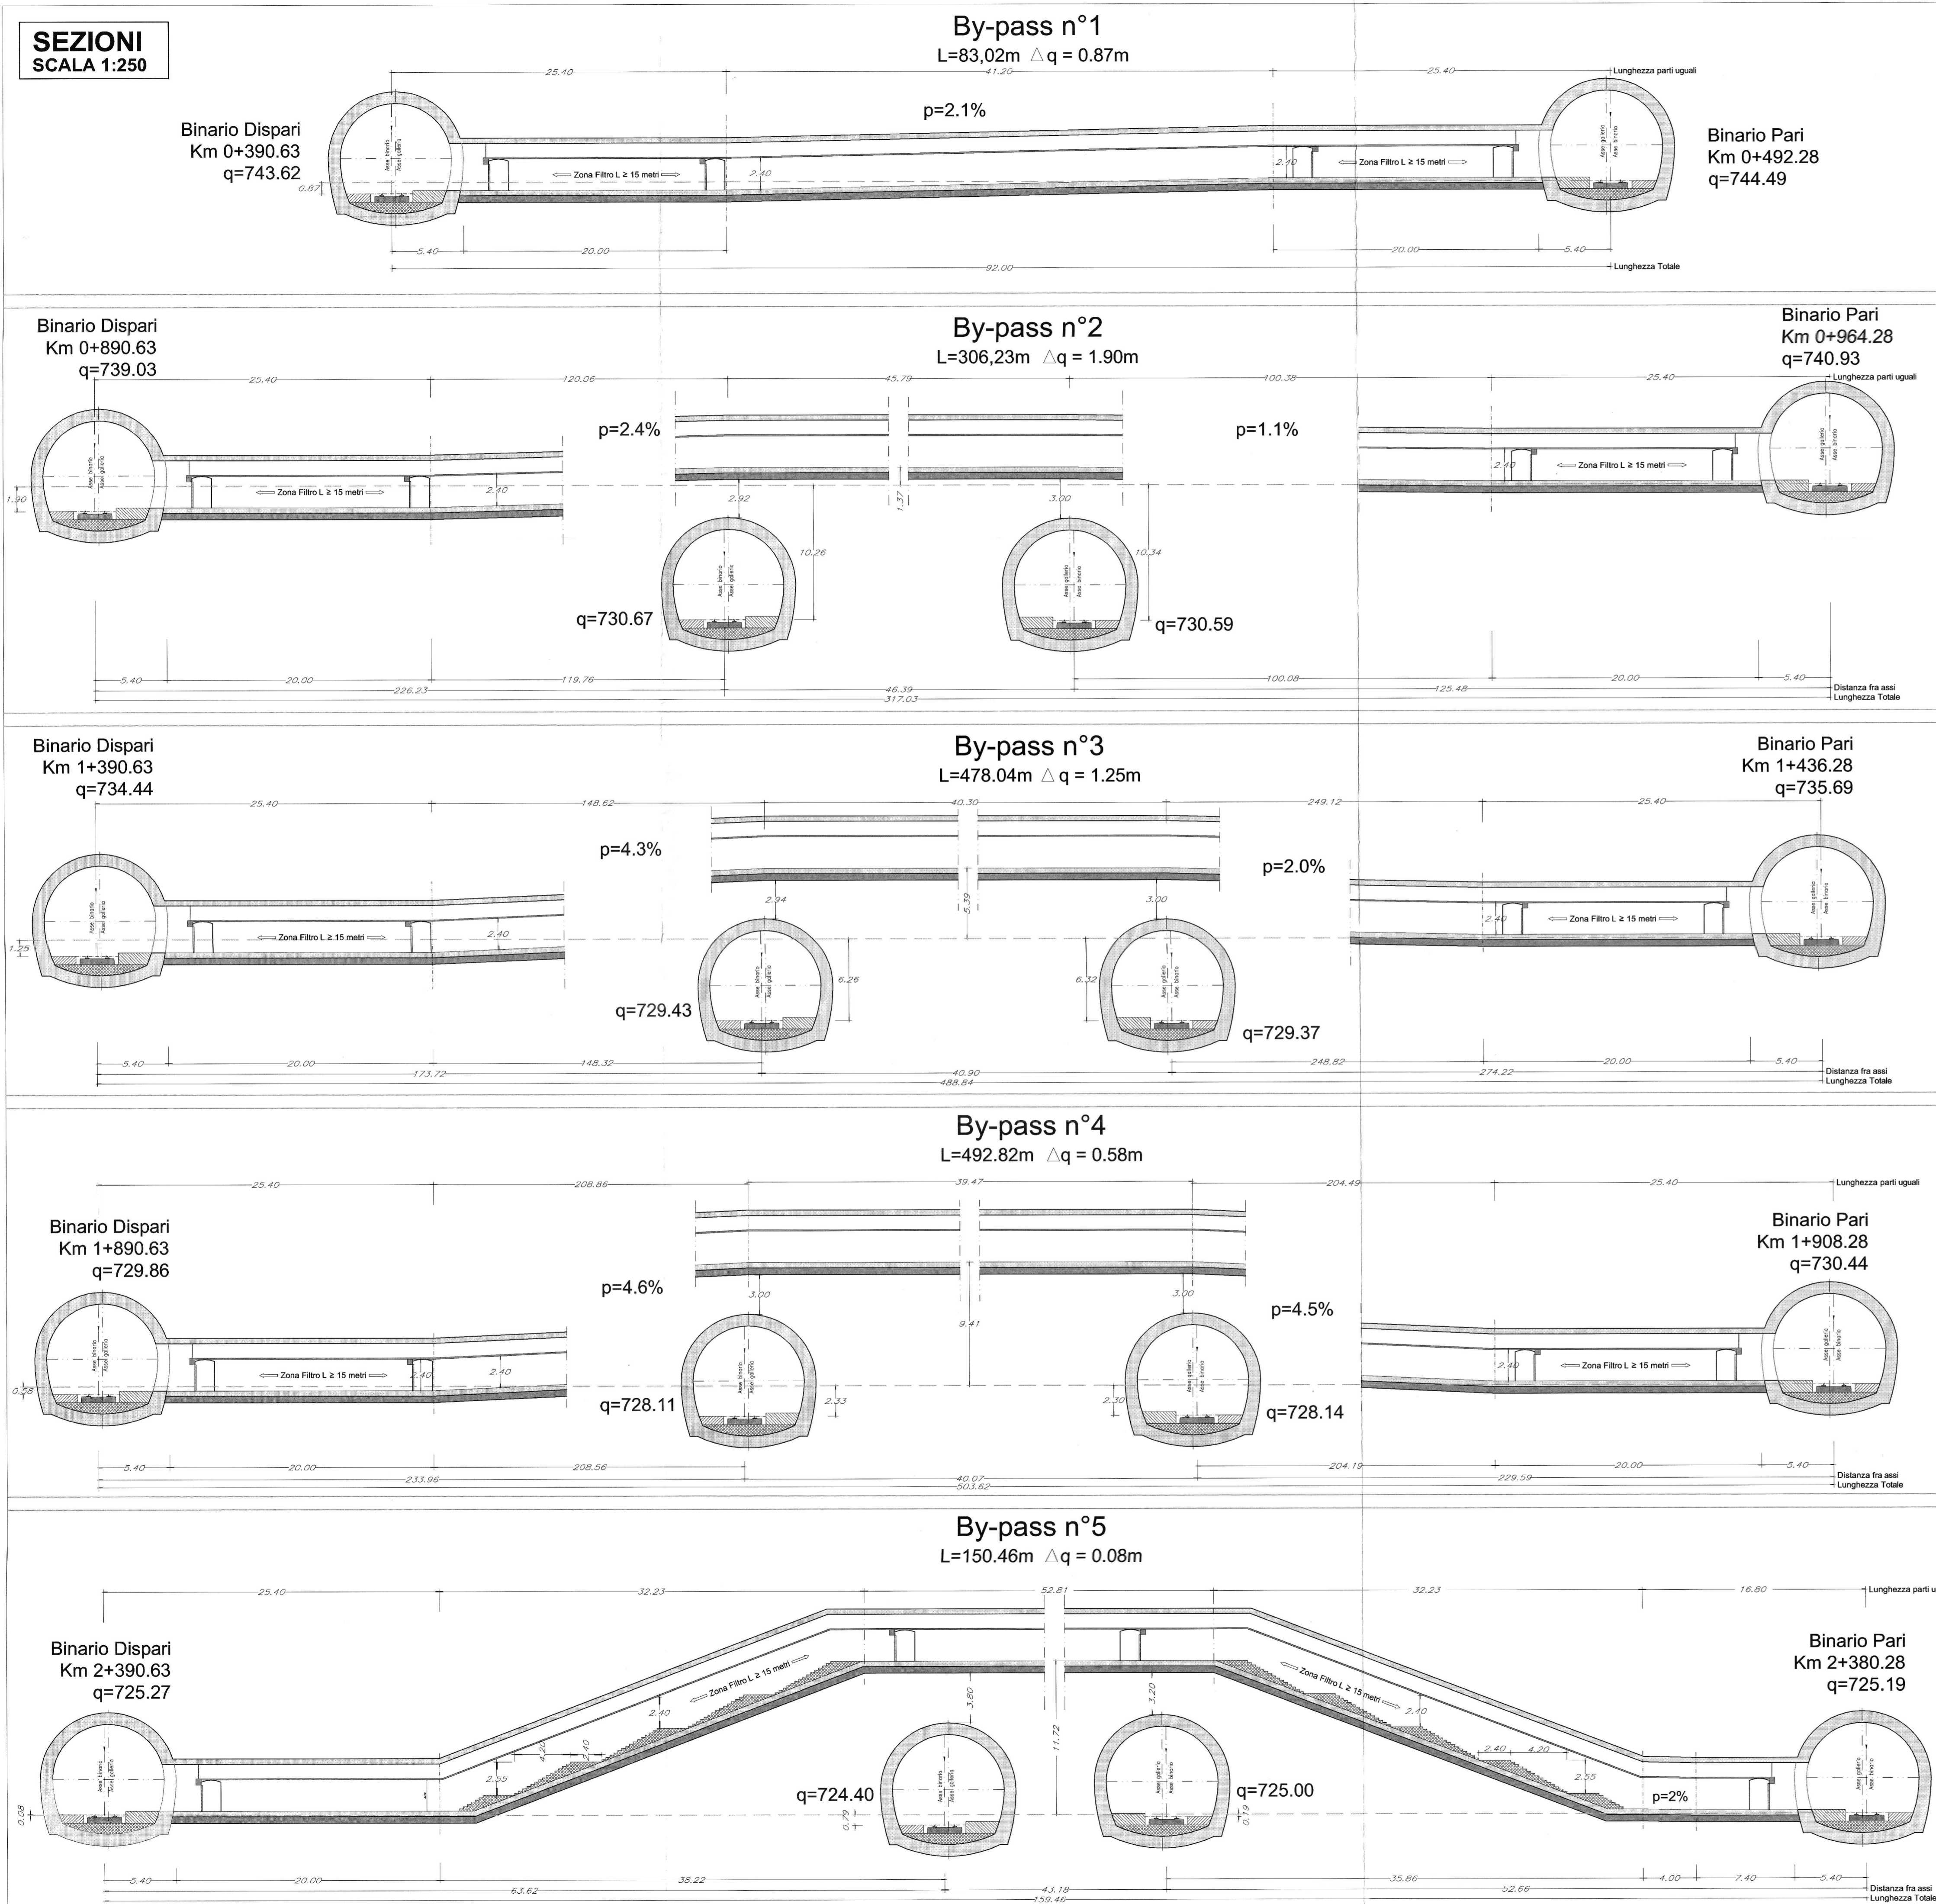

STRALCIO PLANIMETRICO
SCALA 1:5000

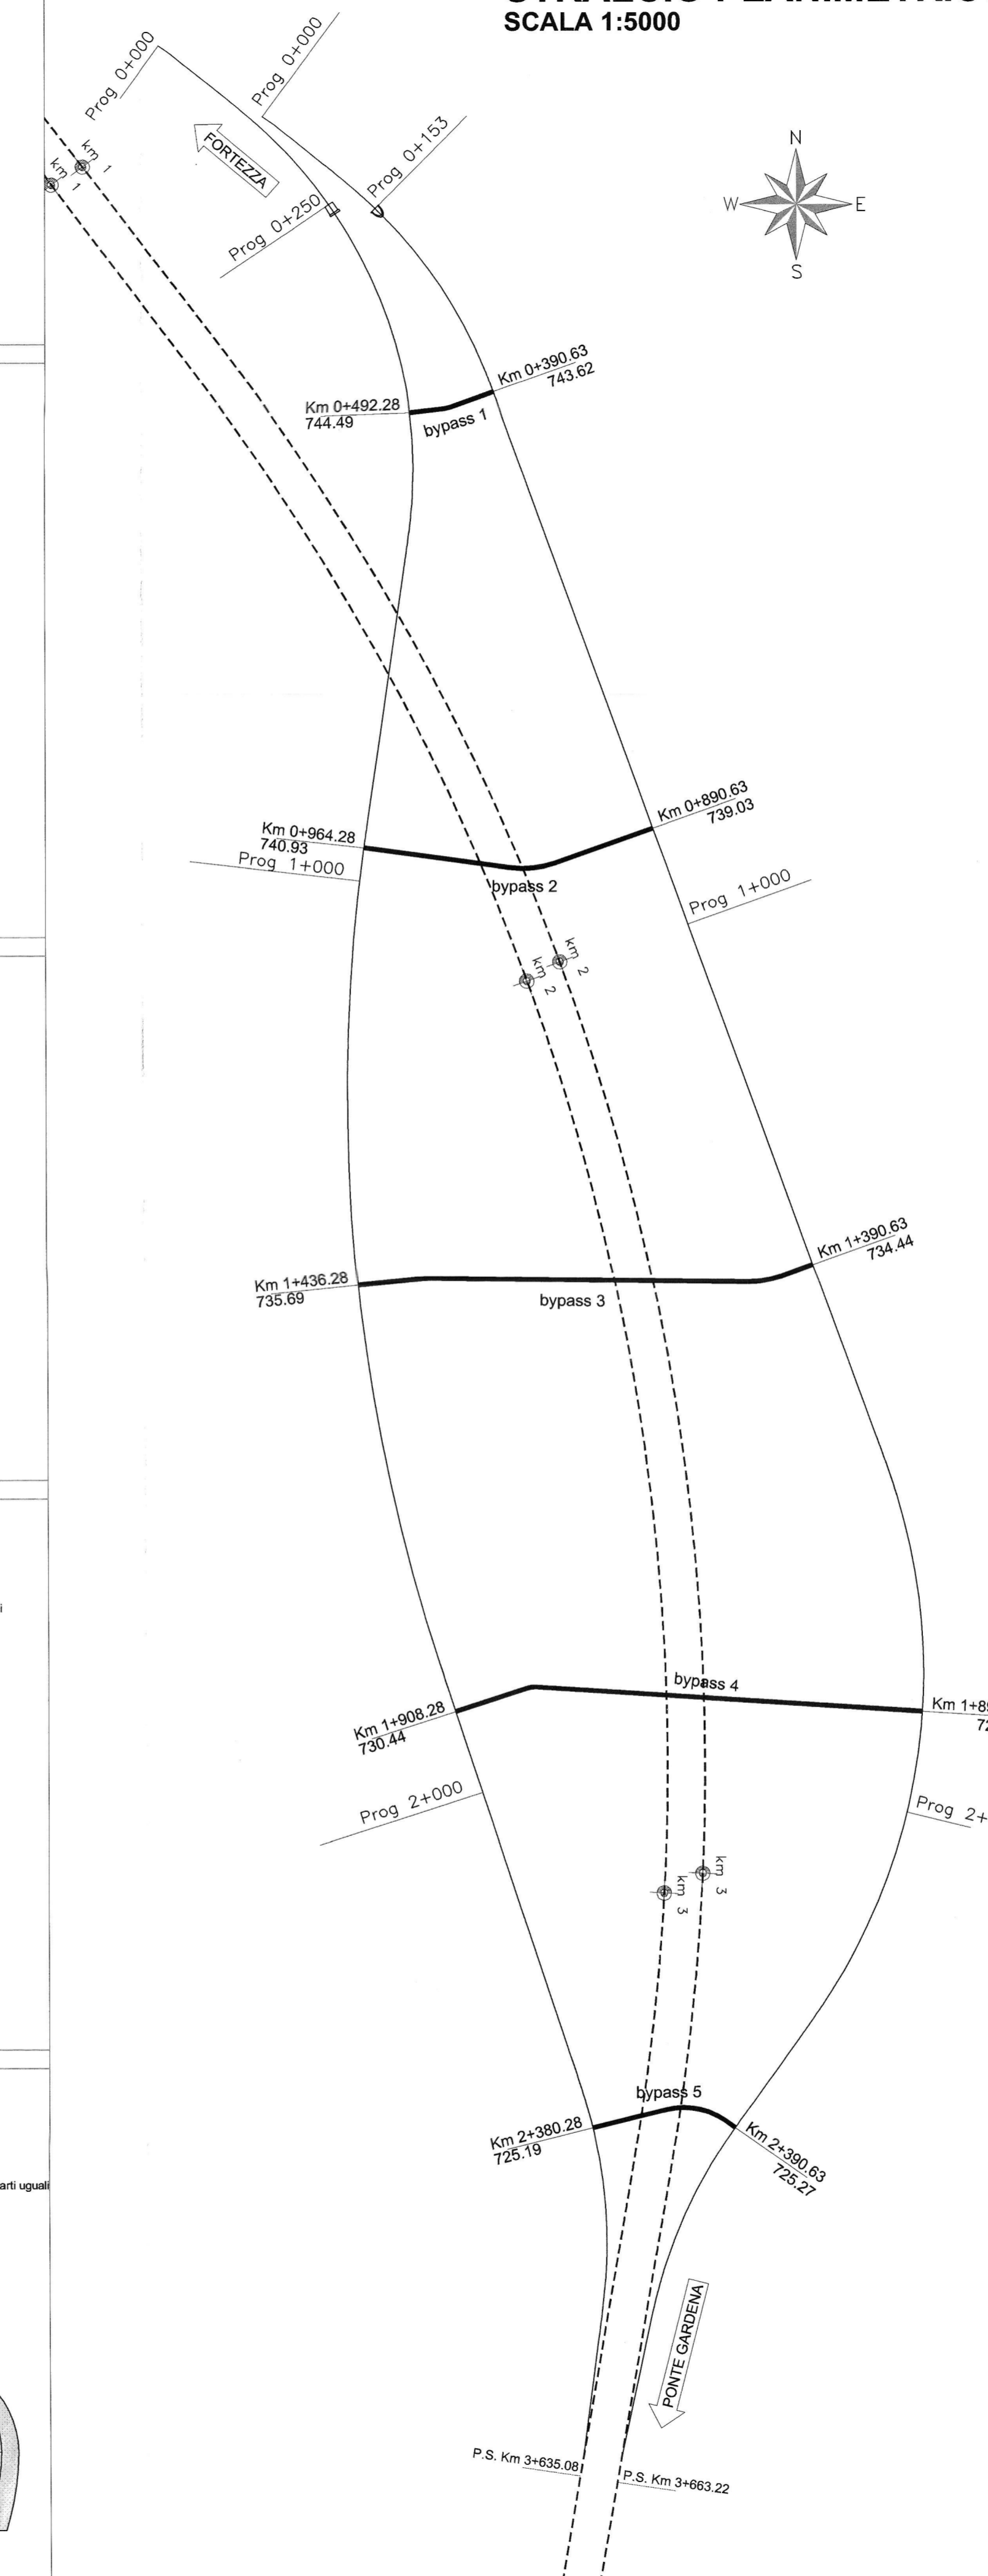

COMMITTENTE:
RFI
RETE FERROVIARIA ITALIANA
GRUPPO FERROVIE DELLO STATO ITALIANE

PROGETTAZIONE:
ITALFERR
GRUPPO FERROVIE DELLO STATO ITALIANE

INFRASTRUTTURE FERROVIARIE STRATEGICHE DEFINITE DALLA LEGGE OBIETTIVO N. 443/01 e s.m.i

U.O. GALLERIE

PROGETTO DEFINITIVO

ASSE FERROVIARIO MONACO - VERONA

ACCESSO SUD ALLA GALLERIA DI BASE DEL BRENNERO

QUADRUPPLICAMENTO DELLA LINEA FORTEZZA - VERONA

LOTTO 1: FORTEZZA - PONTE GARDENA

INTERCONNESSIONE FORTEZZA

BY-PASS DI SICUREZZA - PLANIMETRIA E SEZIONI

SCALA: VARIE

COMMESSA	LOTTO	FASE	ENTE	TIPO DOC.	OPERA/DISCIPLINA	PROGR.	REV.
IBL1	10	D	07	PZ	GN0600	001	A

Revis.	Descrizione	Redatto	Data	Verificato	Data	Approvato	Data	Autore
A	Emissione definitiva per C.d.S.	M.D'Angelo	Febbraio 2013	N. Casagrande	Febbraio 2013	C. Mazzocchi	Febbraio 2013	A. Pignori

File: IBL110007PZGN0600001A.DWG n. Etab.: