


SEZIONE 1
PK 0+155.00
SCALA 1:100

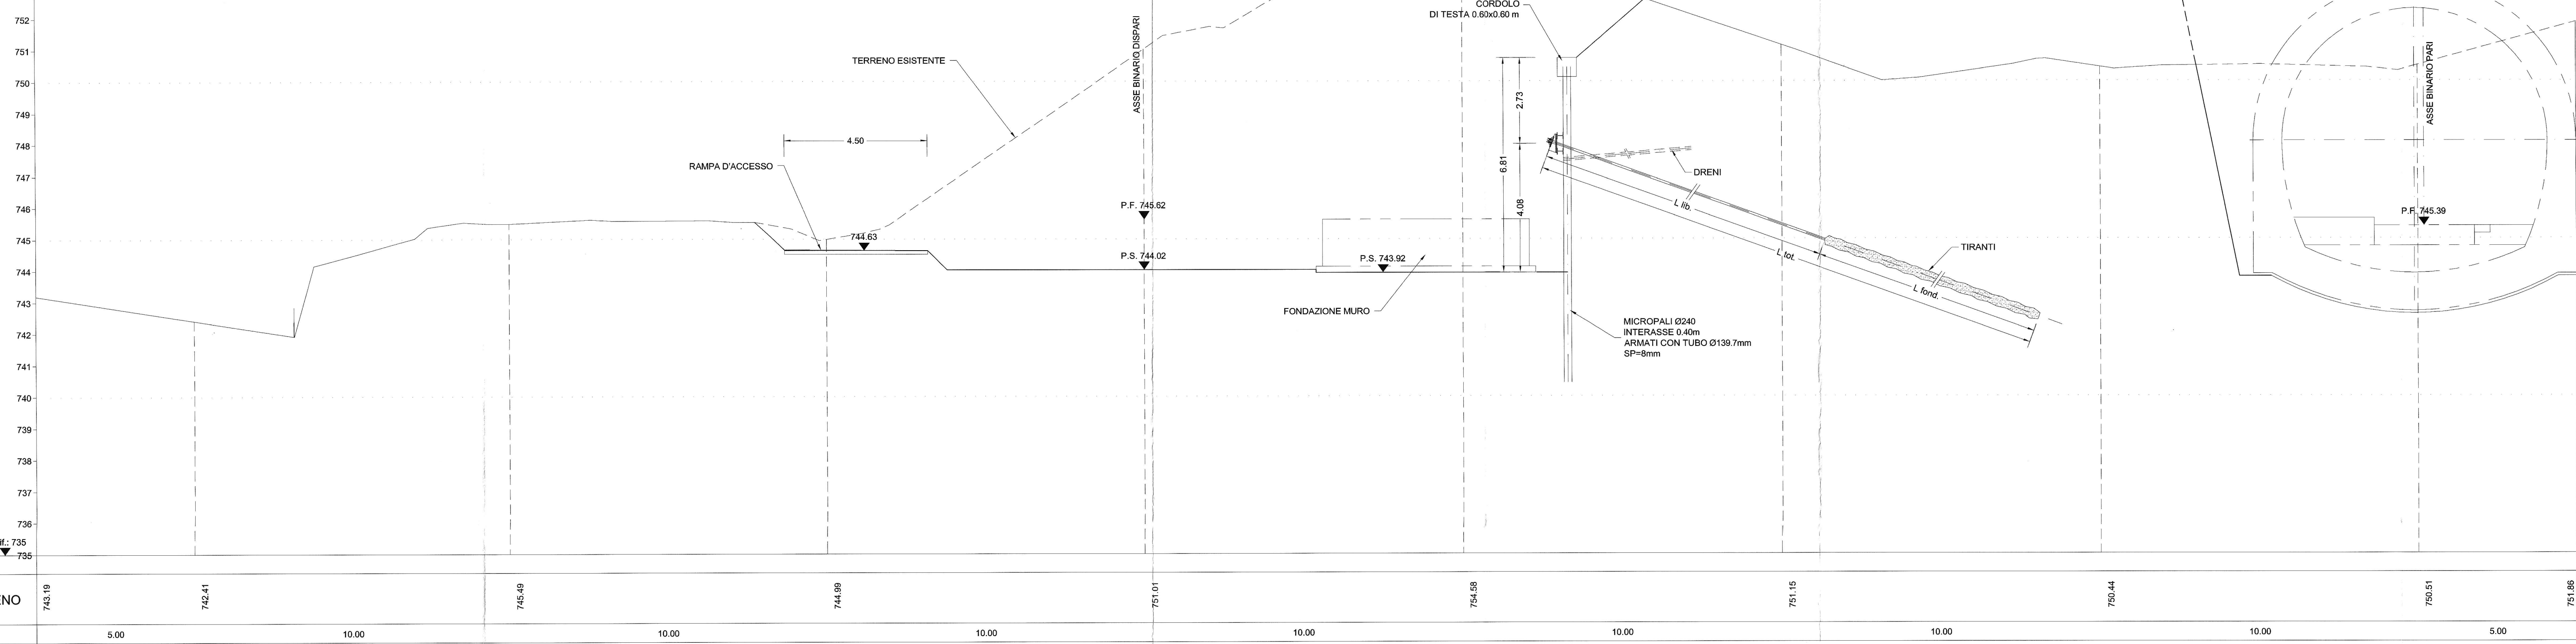

DIST. PARZIALI			5.00	10.00	10.00	10.00	10.00	10.00	10.00	10.00	10.00	10.00	10.00	5.00

LEGENDA


P.C.	Piano dei centri	P.S.	Piano di scavo
P.F.	Piano del ferro	P.R.	Piano rotolamento

NOTE

Per le caratteristiche dei materiali, le note generali, le prescrizioni, si rimanda all'elaborato:
"CARATTERISTICHE DEI MATERIALI - NOTE GENERALI" - cod. IBL11007SPG0000001A



- FASI ESECUTIVE PRINCIPALI**
- FASE 1: realizzazione platea di lavoro per esecuzione barriera.
 - FASE 2: realizzazione paratia barriera e trave di testata.
 - FASE 3: scavo di abbassamento del terreno fino a 1.00 m dalla quota di progetto del 1° ordine di tiranti.
 - FASE 4: perforazione, inserimento tiranti di armatura e cementazione del primo ordine di tiranti.
 - FASE 5: esecuzione degli eventuali drenaggi al contorno.
 - FASE 6: realizzazione carpenteria metallica per dima e conico d'attacco.
 - FASE 7: realizzazione dima d'attacco.

SEZIONE 2
PK 0+193.00
SCALA 1:100

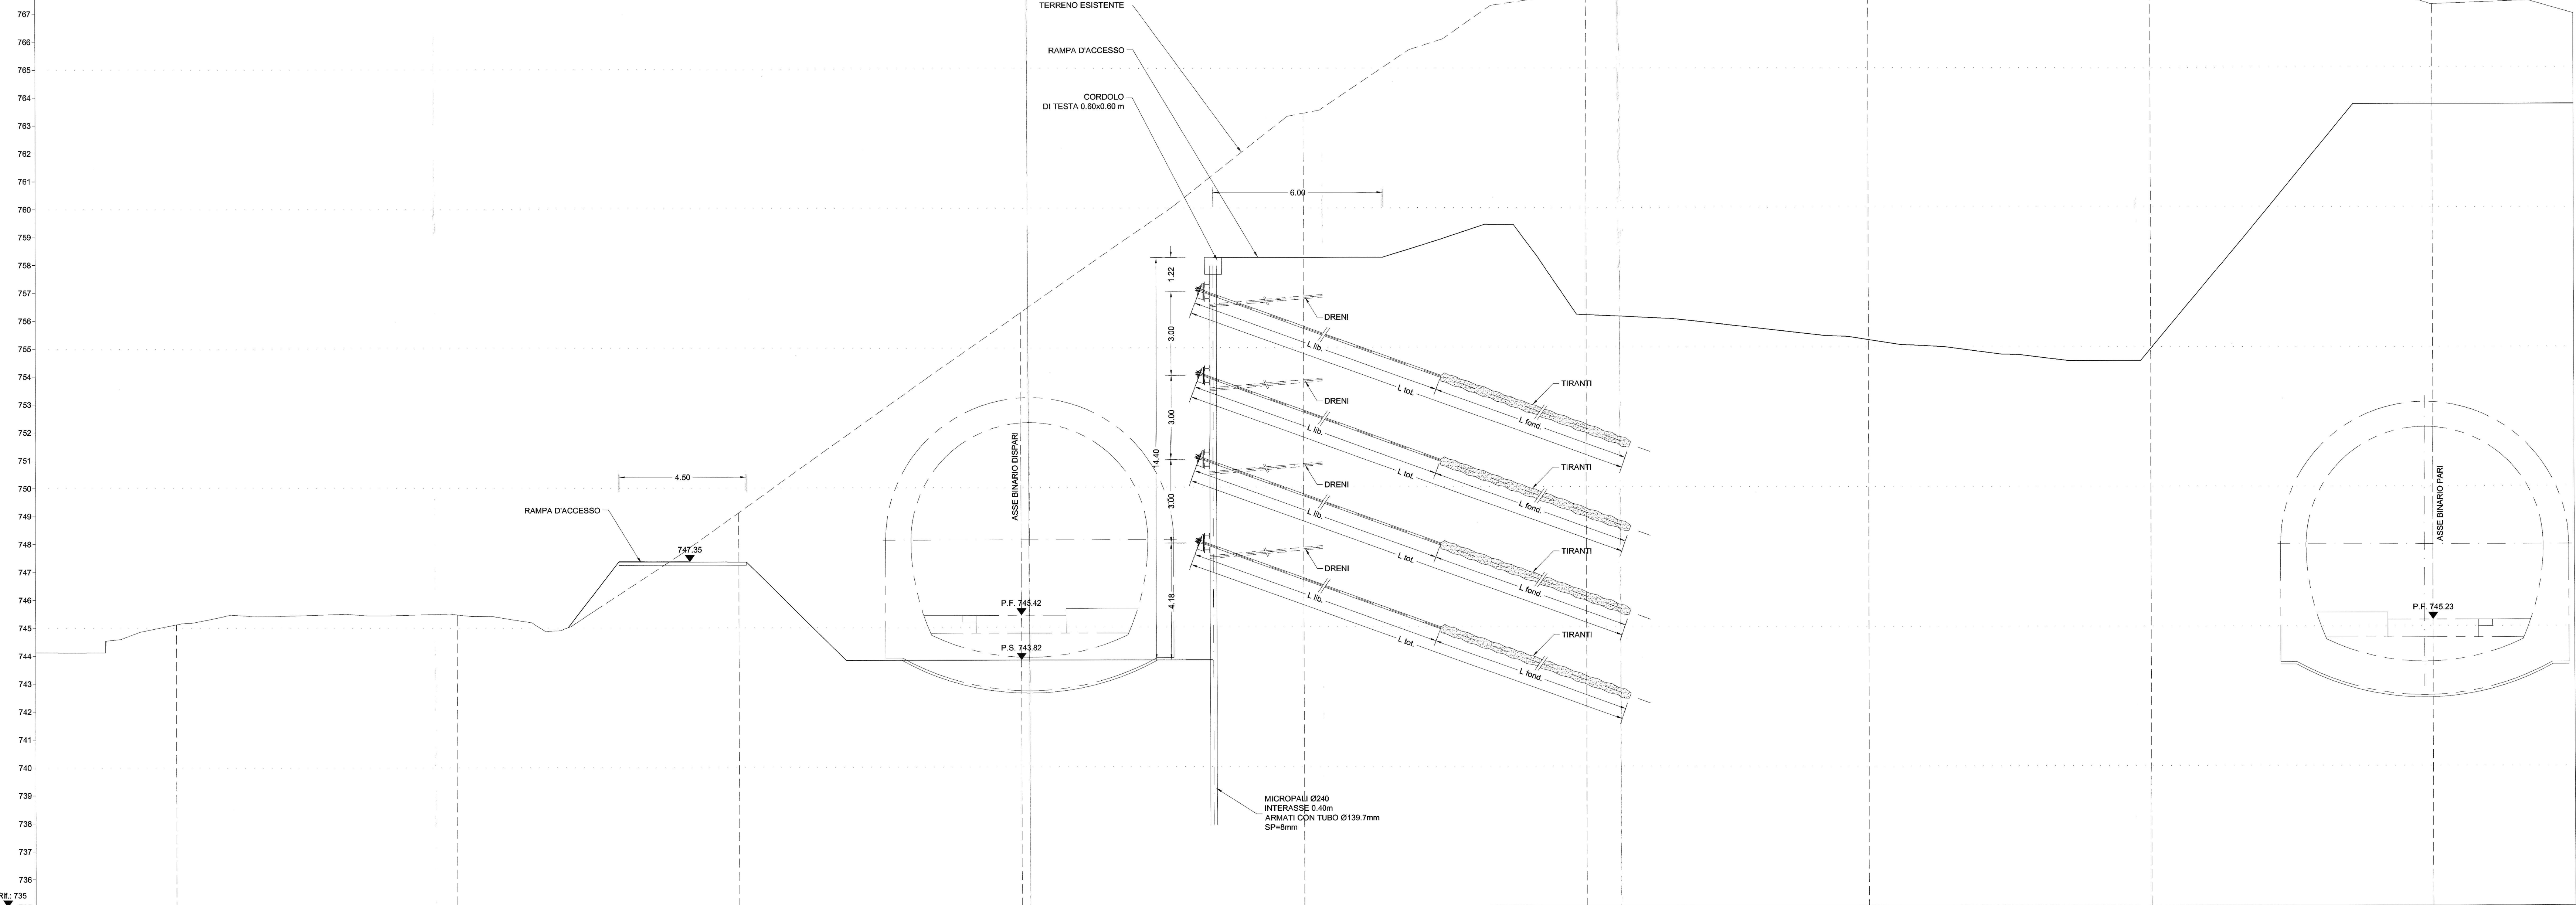

DIST. PARZIALI			5.00	10.00	10.00	10.00	10.00	10.00	10.00	10.00	10.00	10.00	5.00

SCHEMA PLANIMETRICO
SCALA 1:200

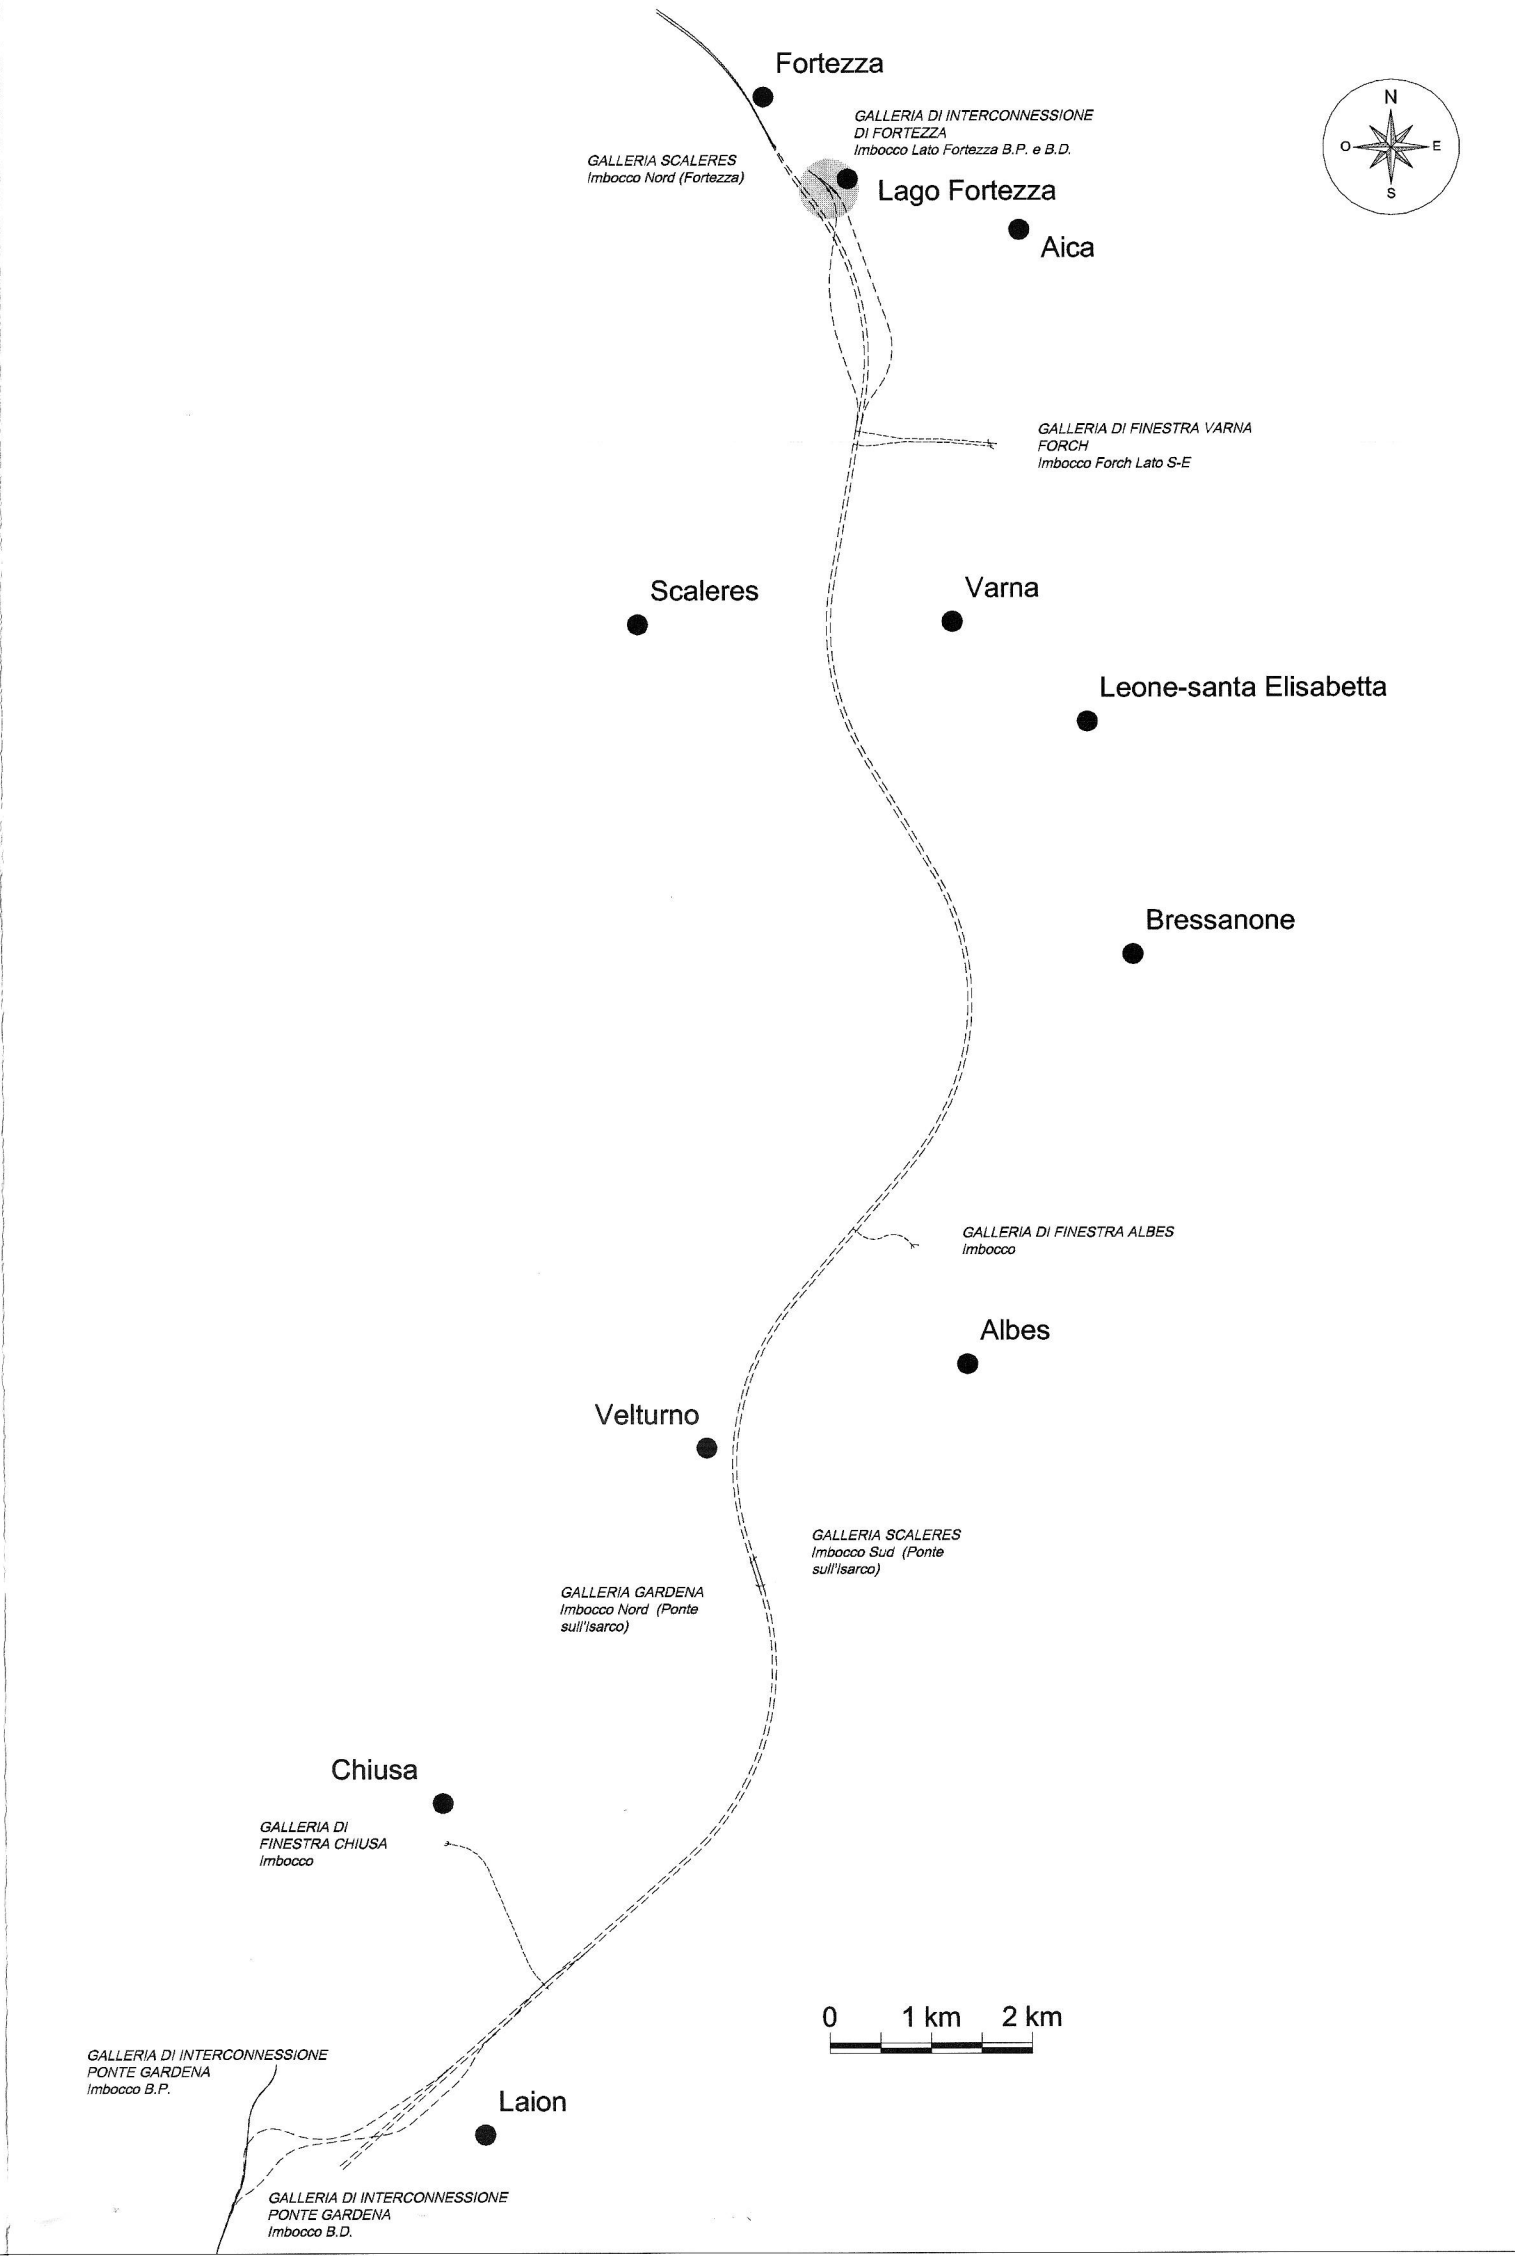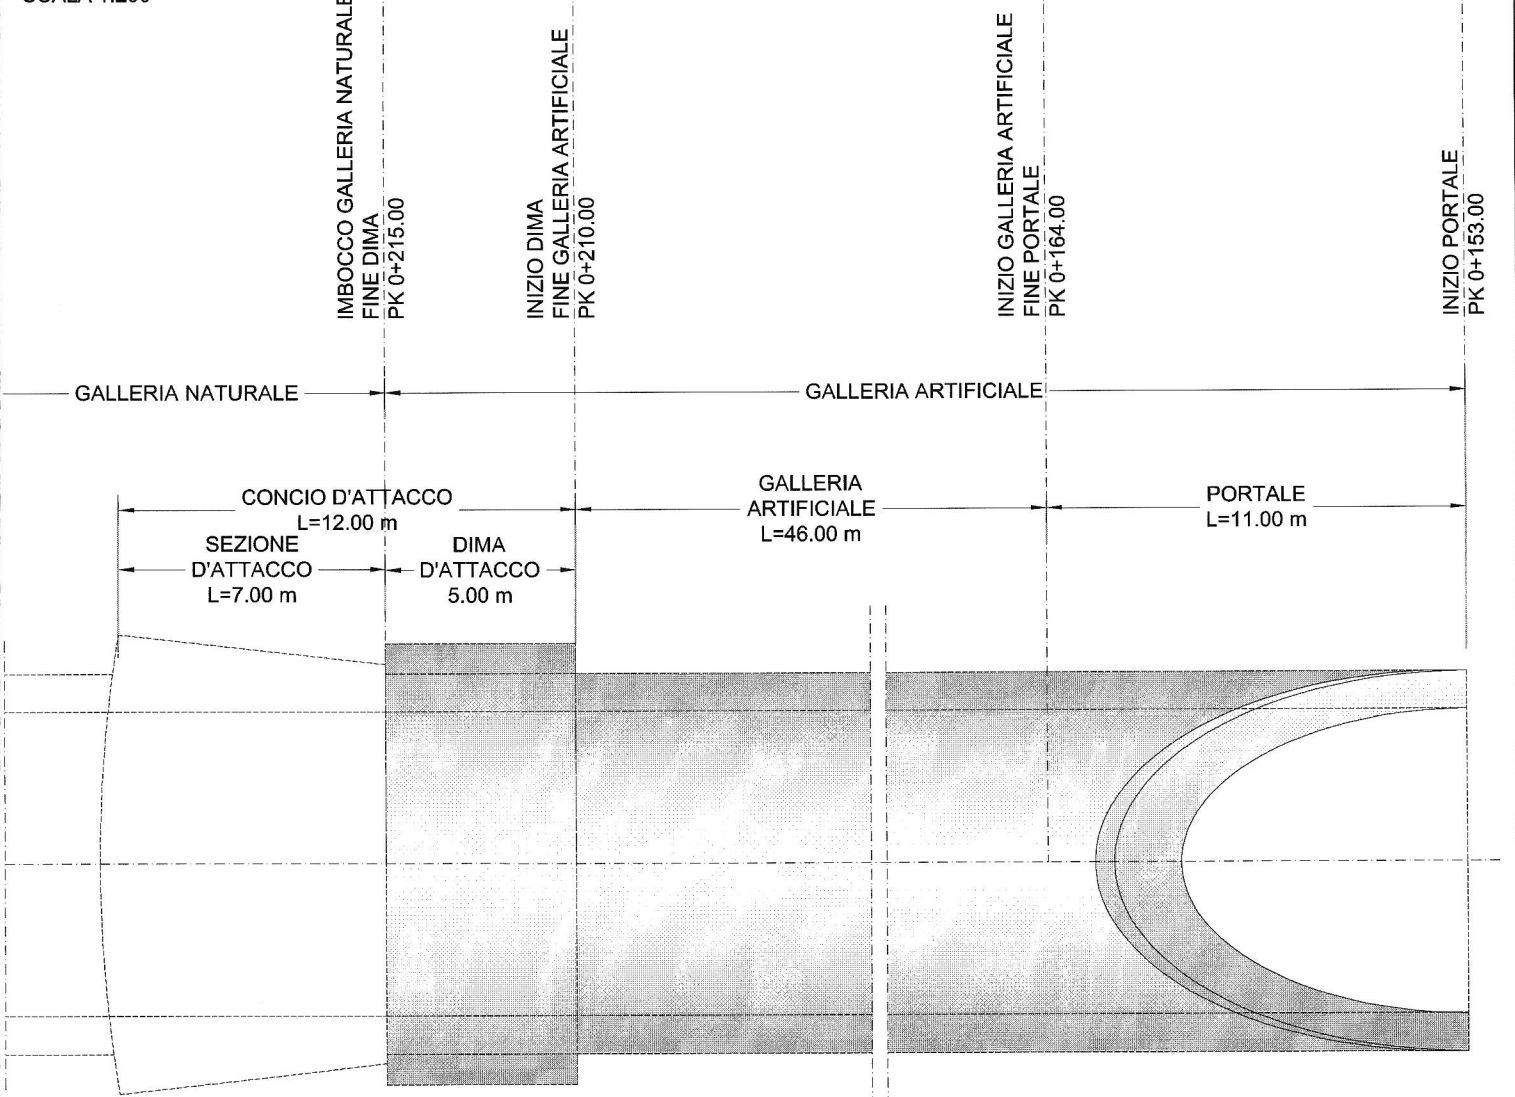

COMMITTENTE:
RFI
RETE FERROVIARIA ITALIANA
GRUPPO FERROVIE DELLO STATO ITALIANO

PROGETTAZIONE:
ITALFERR
GRUPPO FERROVIE DELLO STATO ITALIANO

INFRASTRUTTURE FERROVIARIE STRATEGICHE DEFINITE DALLA LEGGE OBIETTIVO N. 443/01 e s.m.i

Progetto cofinanziato dalla Unione Europea
CLUP: JH4F40002001

U.O. GALLERIE

PROGETTO DEFINITIVO

ASSE FERROVIARIO MONACCO - VERONA

ACCESSO SUD ALLA GALLERIA DI BASE DEL BRENNERO QUADRUPPLICAMENTO DELLA LINEA FORTEZZA - VERONA

LOTTO 1: FORTEZZA - PONTE GARDENA

GALLERIE DI INTERCONNESSIONE DI FORTEZZA - IMBOCCHI

IMBOCCO LATO FORTEZZA B.D.

Profili e sezioni delle opere di imbocco - Fasi provvisorie Tav. 1 di 2

