

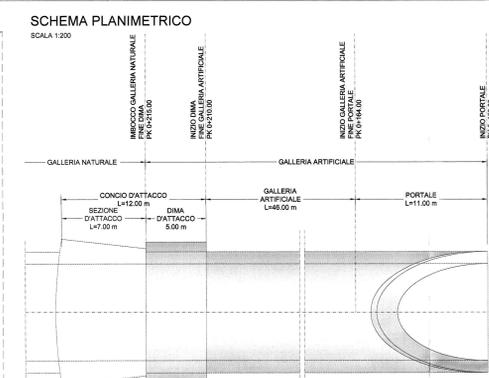


SEZIONI	PROGETTO	TERRENO	DIST. PARZIALI	DIST. PROGRESSIVE
	745.09	738.83	10.00	250.00
	745.18	745.12	5.00	255.00
	745.23	739.25	5.00	260.00
	745.28	738.44	10.00	270.00
	745.37	737.07	10.00	280.00
	745.44	735.96	10.00	290.00
	745.51	735.09	10.00	300.00
	745.56	733.58	10.00	310.00
	745.60	731.91	5.00	315.00
	745.62	729.31	5.00	320.00
	745.63	745.38	10.00	330.00
	745.65	743.38	10.00	340.00
	745.67	743.38	10.00	350.00
	745.69	742.86	10.00	360.00

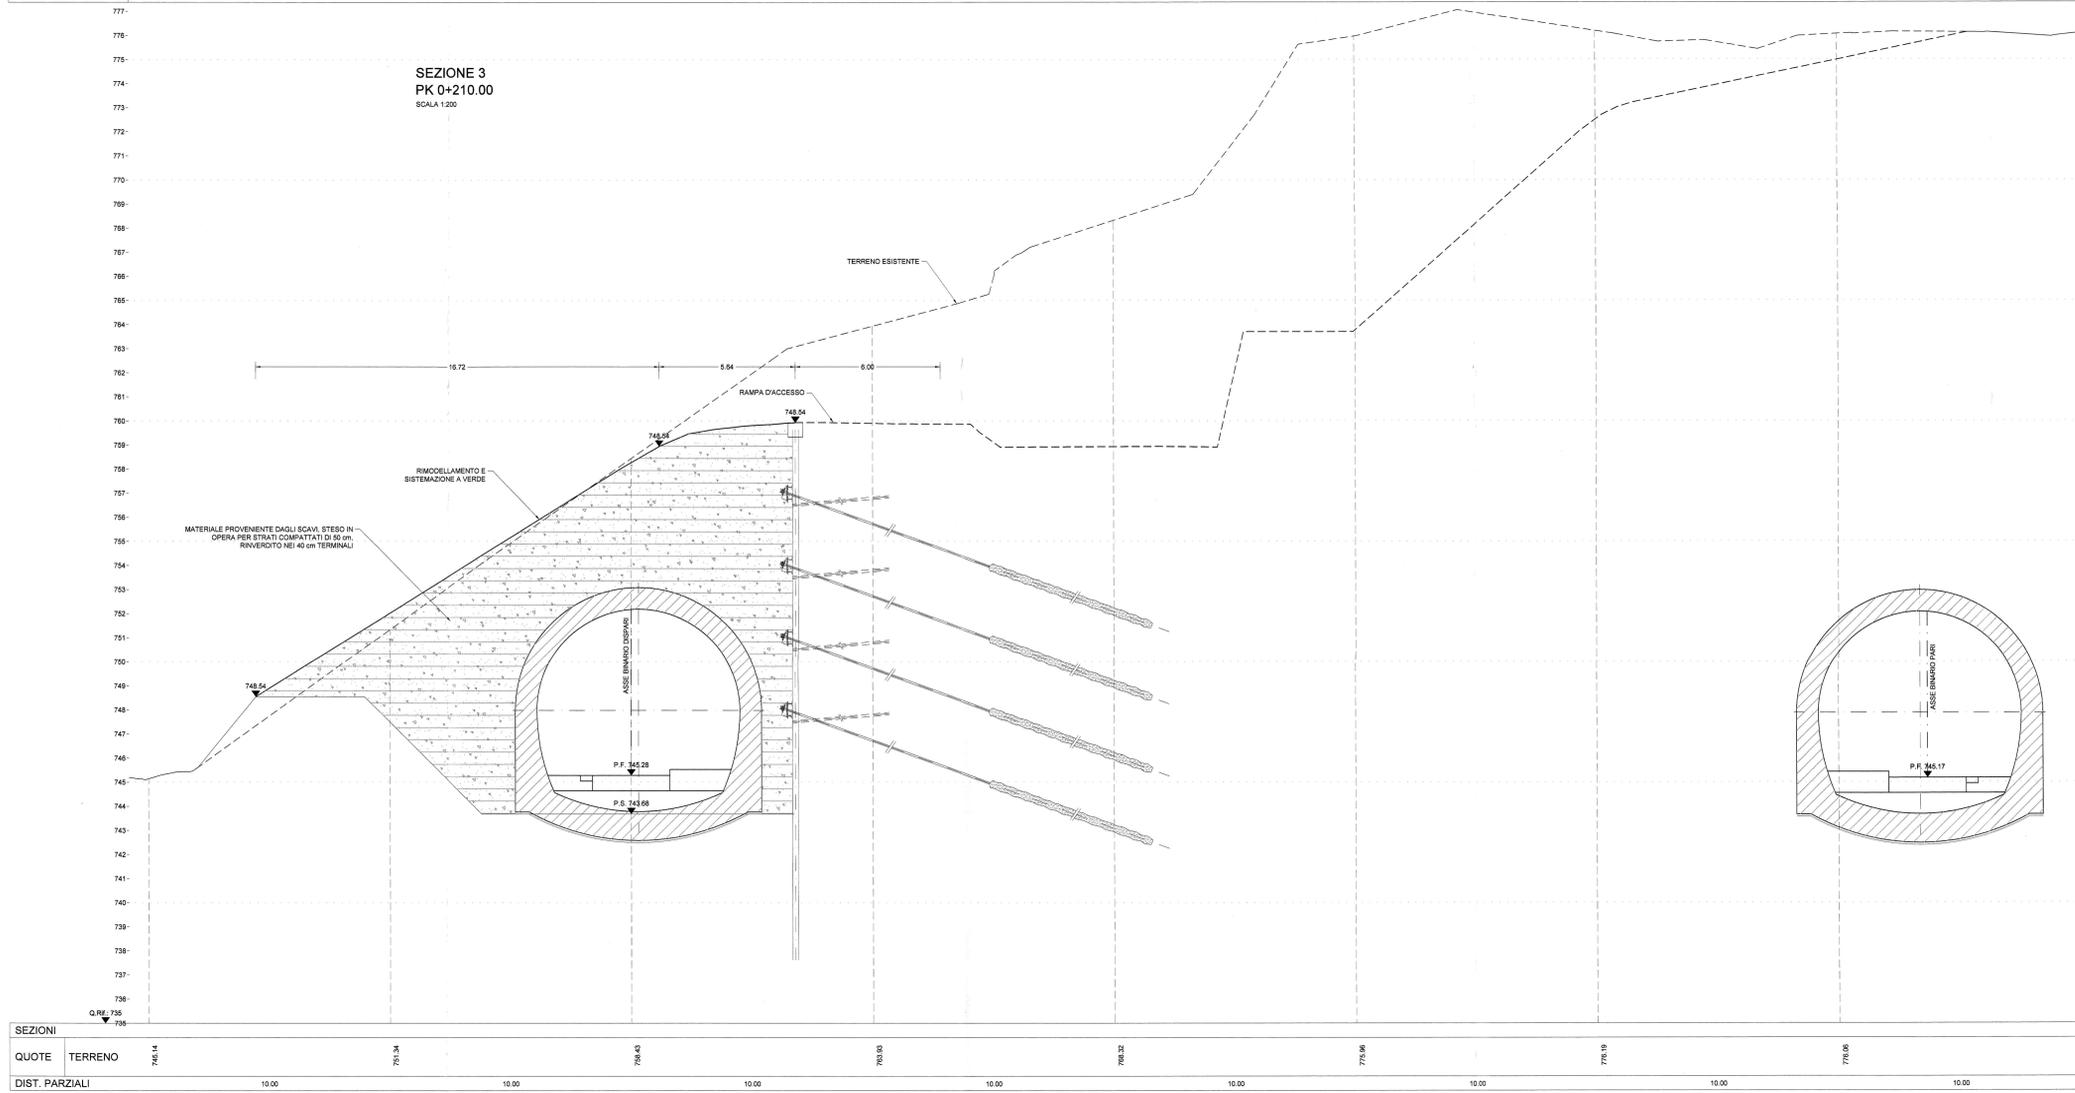

- ### FASI ESECUTIVE PRINCIPALI
- FASE 1: - realizzazione platea di lavoro per esecuzione bertinise.
 - FASE 2: - realizzazione paratia bertinise e trave di testata.
 - FASE 3: - scavo di abbassamento del terreno fino a -1.00 m dalla quota di progetto del 1° ordine di travi.
 - FASE 4: - immediata realizzazione di solette beton armate con rete elettrosaldata a protezione dello scavo.
 - FASE 5: - perforazione, inserimento tirafondi di armatura e cementazione del primo ordine di travi.
 - FASE 6: - messa in opera travi di rigatura.
 - FASE 7: - esecuzione cheroggi corici.
 - FASE 8: - ripetizione fase precedente per i restanti ordini.
 - FASE 9: - scavo fino a quota fondo scavo.
 - FASE 10: - esecuzione dei compartimenti per il cono di attacco secondo la geometria di progetto.
 - FASE 11: - esecuzione degli eventuali cheroggi di contorno.
 - FASE 12: - realizzazione carpenteria metallica per dima e cono d'attacco.
 - FASE 13: - realizzazione dima d'attacco.
- ### LEGENDA
- P.C. Piano dei centri
P.F. Piano di ferro
P.S. Piano di scavo
P.R. Piano ribaltamento
- ### NOTE
- Per le caratteristiche dei materiali, le note generali, le prescrizioni, si rimanda all'elaborato: "CARATTERISTICHE DEI MATERIALI - NOTE GENERALI" - cod. IB110007SP040000001A.

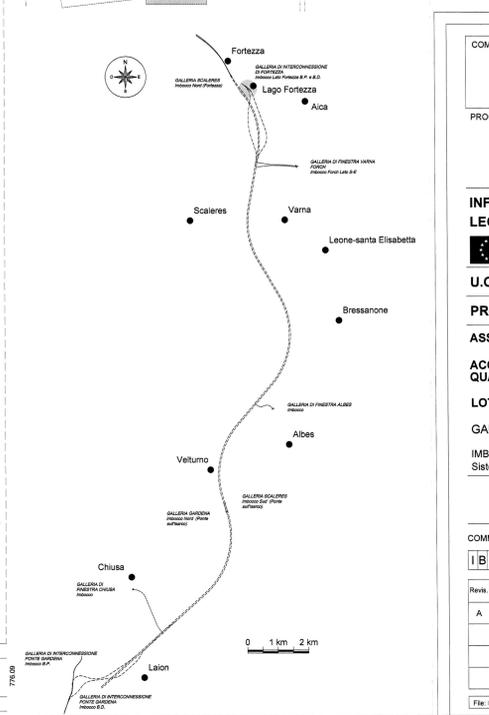

COMMITTENTE: **RFI** RETE FERROVIARIA ITALIANA GRUPPO FERROVIE DELLO STATO ITALIANE

PROGETTAZIONE: **ITALFERR** GRUPPO FERROVIE DELLO STATO ITALIANE

INFRASTRUTTURE FERROVIARIE STRATEGICHE DEFINITE DALLA LEGGE OBIETTIVO N. 443/01 e s.m.i.

Progetto cofinanziato dalla Unione Europea CUP: J44F4000000001

U.O. GALLERIE

PROGETTO DEFINITIVO

ASSE FERROVIARIO MONACO - VERONA

ACCESSO SUD ALLA GALERIA DI BASE DEL BRENNERO QUADRUPPLICAMENTO DELLA LINEA FORTEZZA - VERONA

LOTTO 1: FORTEZZA - PONTE GARDENA

GALLERIE DI INTERCONNESSIONE DI FORTEZZA - IMBOCCHI

IMBOCCO LATO FORTEZZA B.D.
Sistemazione definitiva - Profili e sezioni trasversali Tav. 2 di 2

SCALA: 1:100

COMMESSA	LOTTO	FASE	ENTE	TIPO DOC.	OPERA/DISCIPLINA	PROGR.	REV.
IBL1	10	D	07	W9	GA0600	008	A

Rev.	Descrizione	Redatto	Data	Verificato	Data	Approvato	Data	Autorizzato / Data
A	Emissione definitiva per C.G.S.	SEBASTIANO	FEB 2015	SEBASTIANO	FEB 2015	SEBASTIANO	FEB 2015	A. Paganò / FEB 2015

File: IB110007SP040000002A.DWG In Edb: