
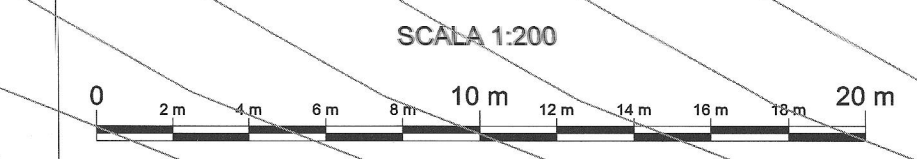
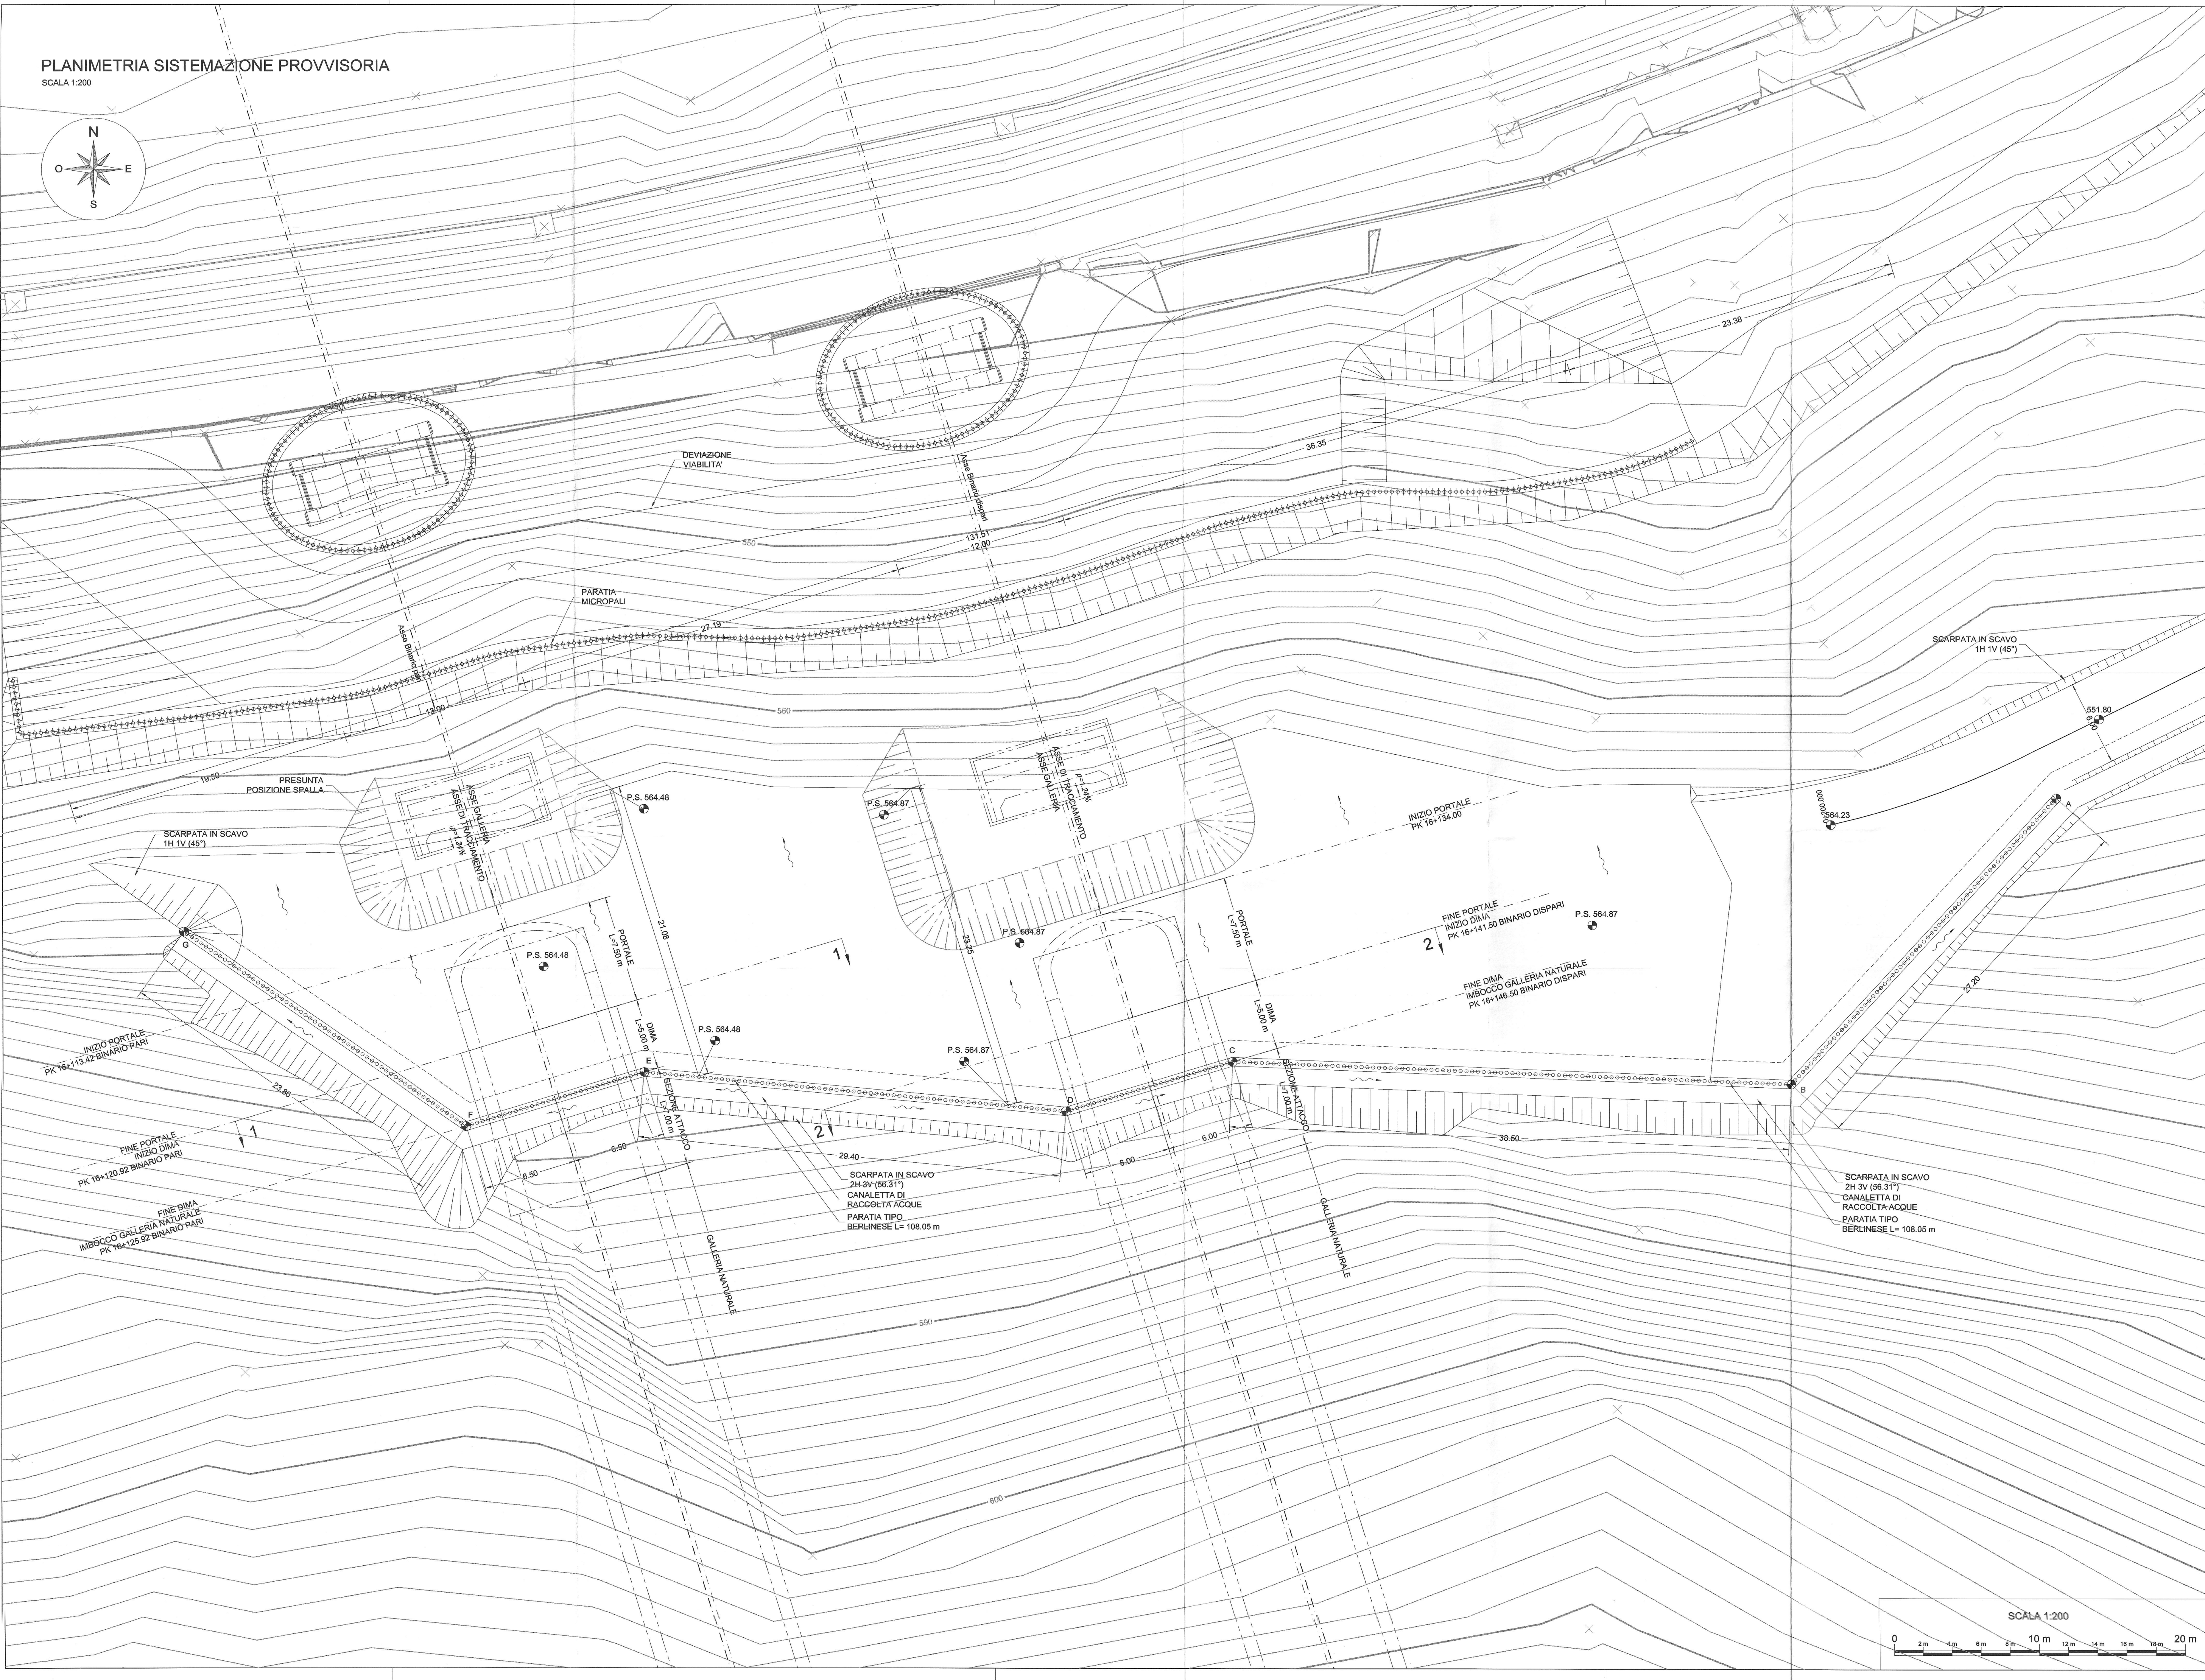


PLANIMETRIA SISTEMAZIONE PROVVISORIA
SCALA 1:200

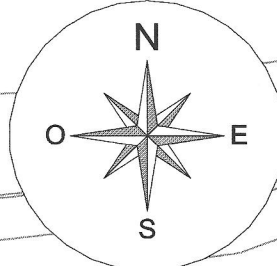

SCHEMA PLANIMETRICO
SCALA 1:200

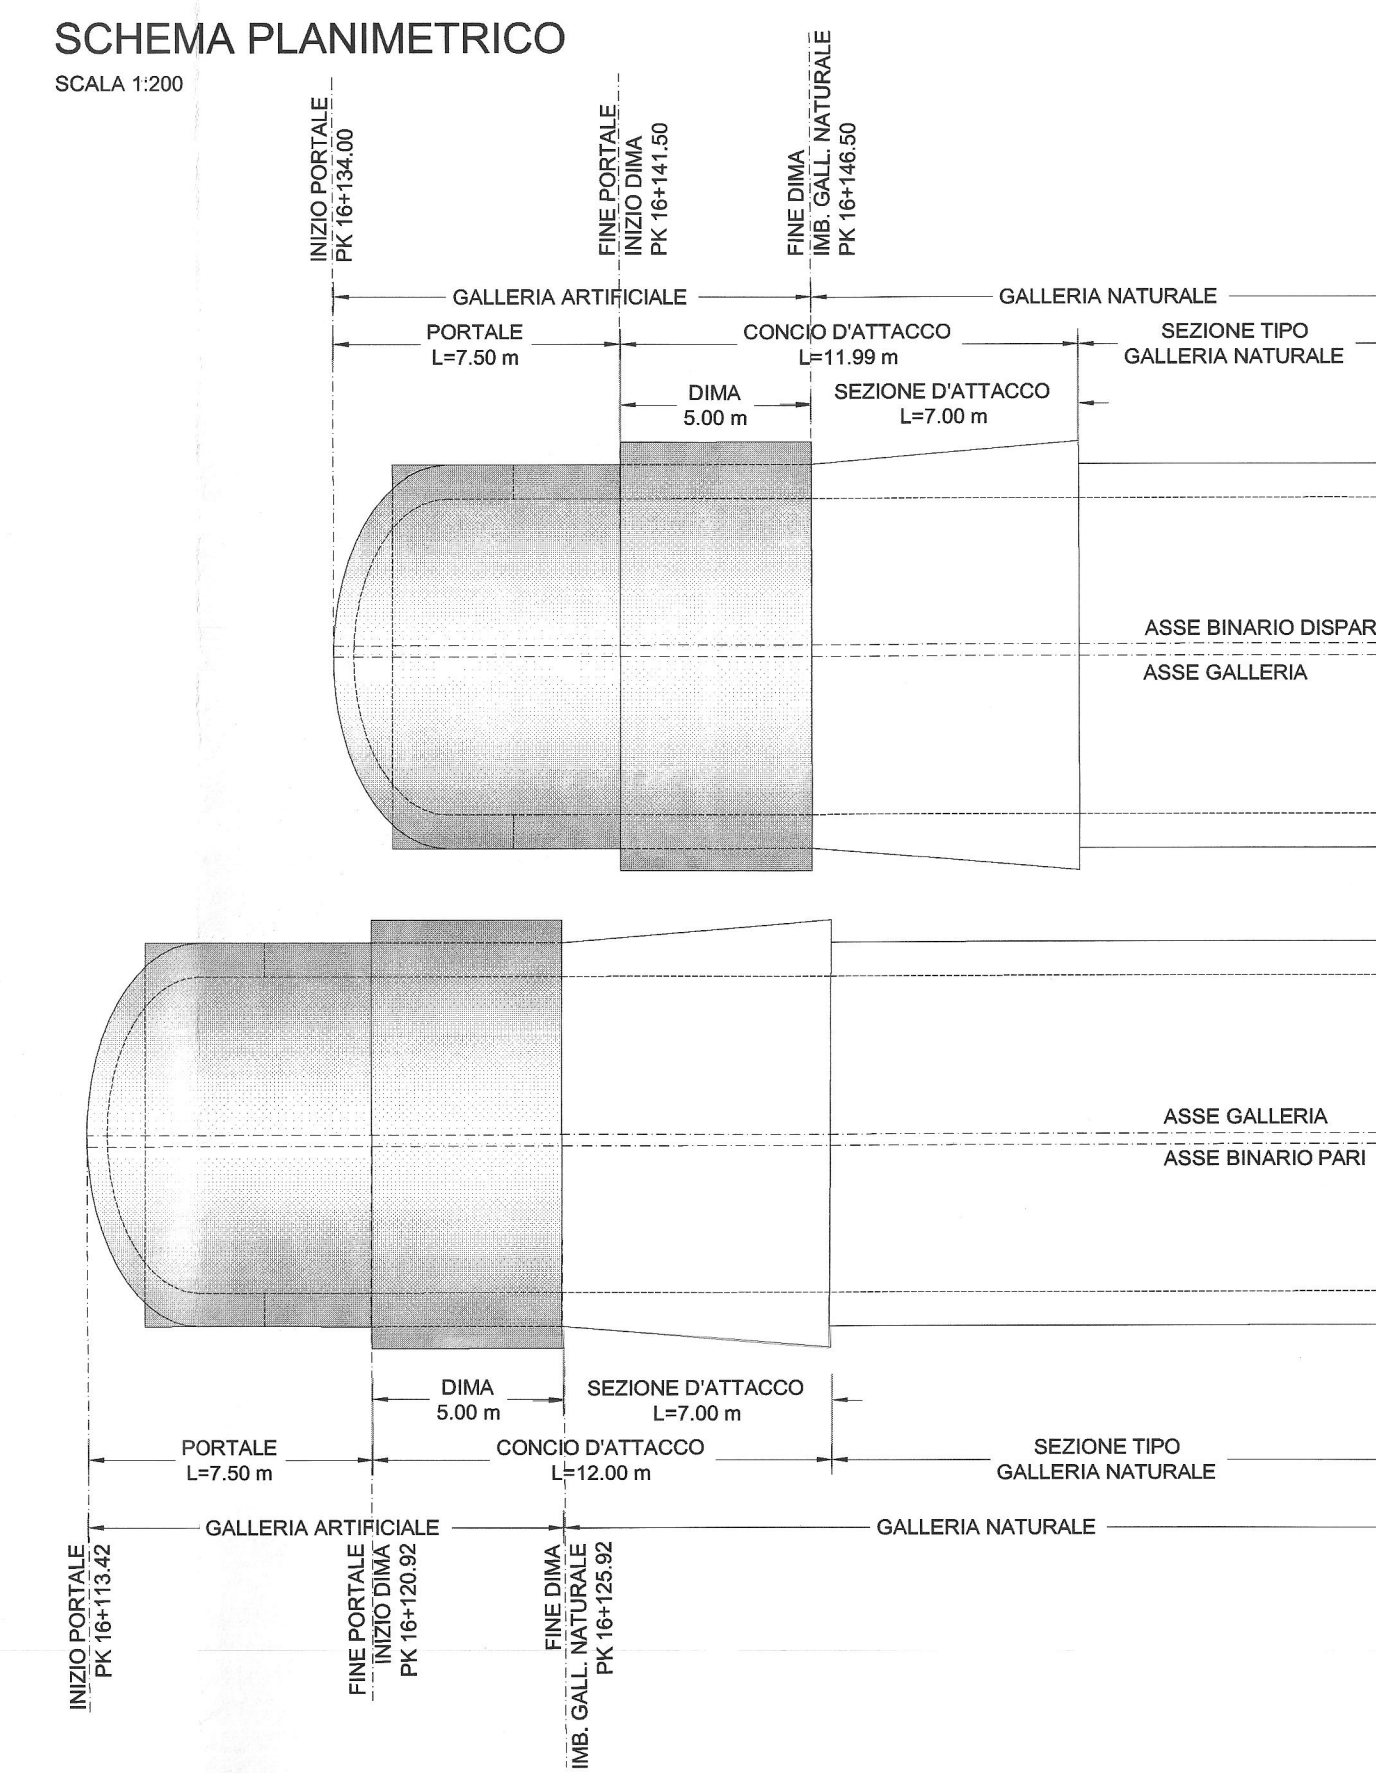


TABELLA COORDINATE

P.to	X	Y	Z
A	1699330.16	5170273.62	566.92
B	1699311.87	5170253.49	581.00
C	1699273.40	5170255.01	581.00
D	1699261.92	5170251.51	581.00
E	1699232.65	5170254.25	578.10
F	1699220.22	5170250.45	578.10
G	1699200.67	5170264.13	569.60

LEGENDA


P.C.	Piano dei centri	P.S.	Piano di scavo
P.F.	Piano del ferro	P.R.	Piano rotolamento

NOTE

Per le caratteristiche dei materiali, le note generali, le prescrizioni, si rimanda all'elaborato: "CARATTERISTICHE DEI MATERIALI - NOTE GENERALI" - cod: IBL110D07SPGN0000001A

FASI ESECUTIVE PRINCIPALI

- FASE 1
 - realizzazione pista di lavoro per esecuzione berlinese.
 - realizzazione paratia berlinese e trave di testata.
- FASE 2
 - scavo di abbancamento del terreno fino a -1.00 m dalla quota di progetto del 1° ordine di tiranti.
 - immediata realizzazione di spritz-beton armato con rete elettrosaldata a protezione dello scavo.
- FASE 3
 - perforazione, inserimento trefoli di armatura e cementazione del primo ordine di tiranti.
 - messaggio in opera travi di ripartizione.
 - esecuzione drenaggi corti.
- FASE 4
 - ripetizione fase precedente per i restanti ordini.
 - scavo fino a quota fondo scavo.
- FASE 5
 - esecuzione dei consolidamenti per il conico d'attacco secondo la geometria di progetto.
 - esecuzione degli eventuali drenaggi al contorno.
 - realizzazione carpenteria metallica per dima e conico d'attacco.
- FASE 6
 - realizzazione dima d'attacco.

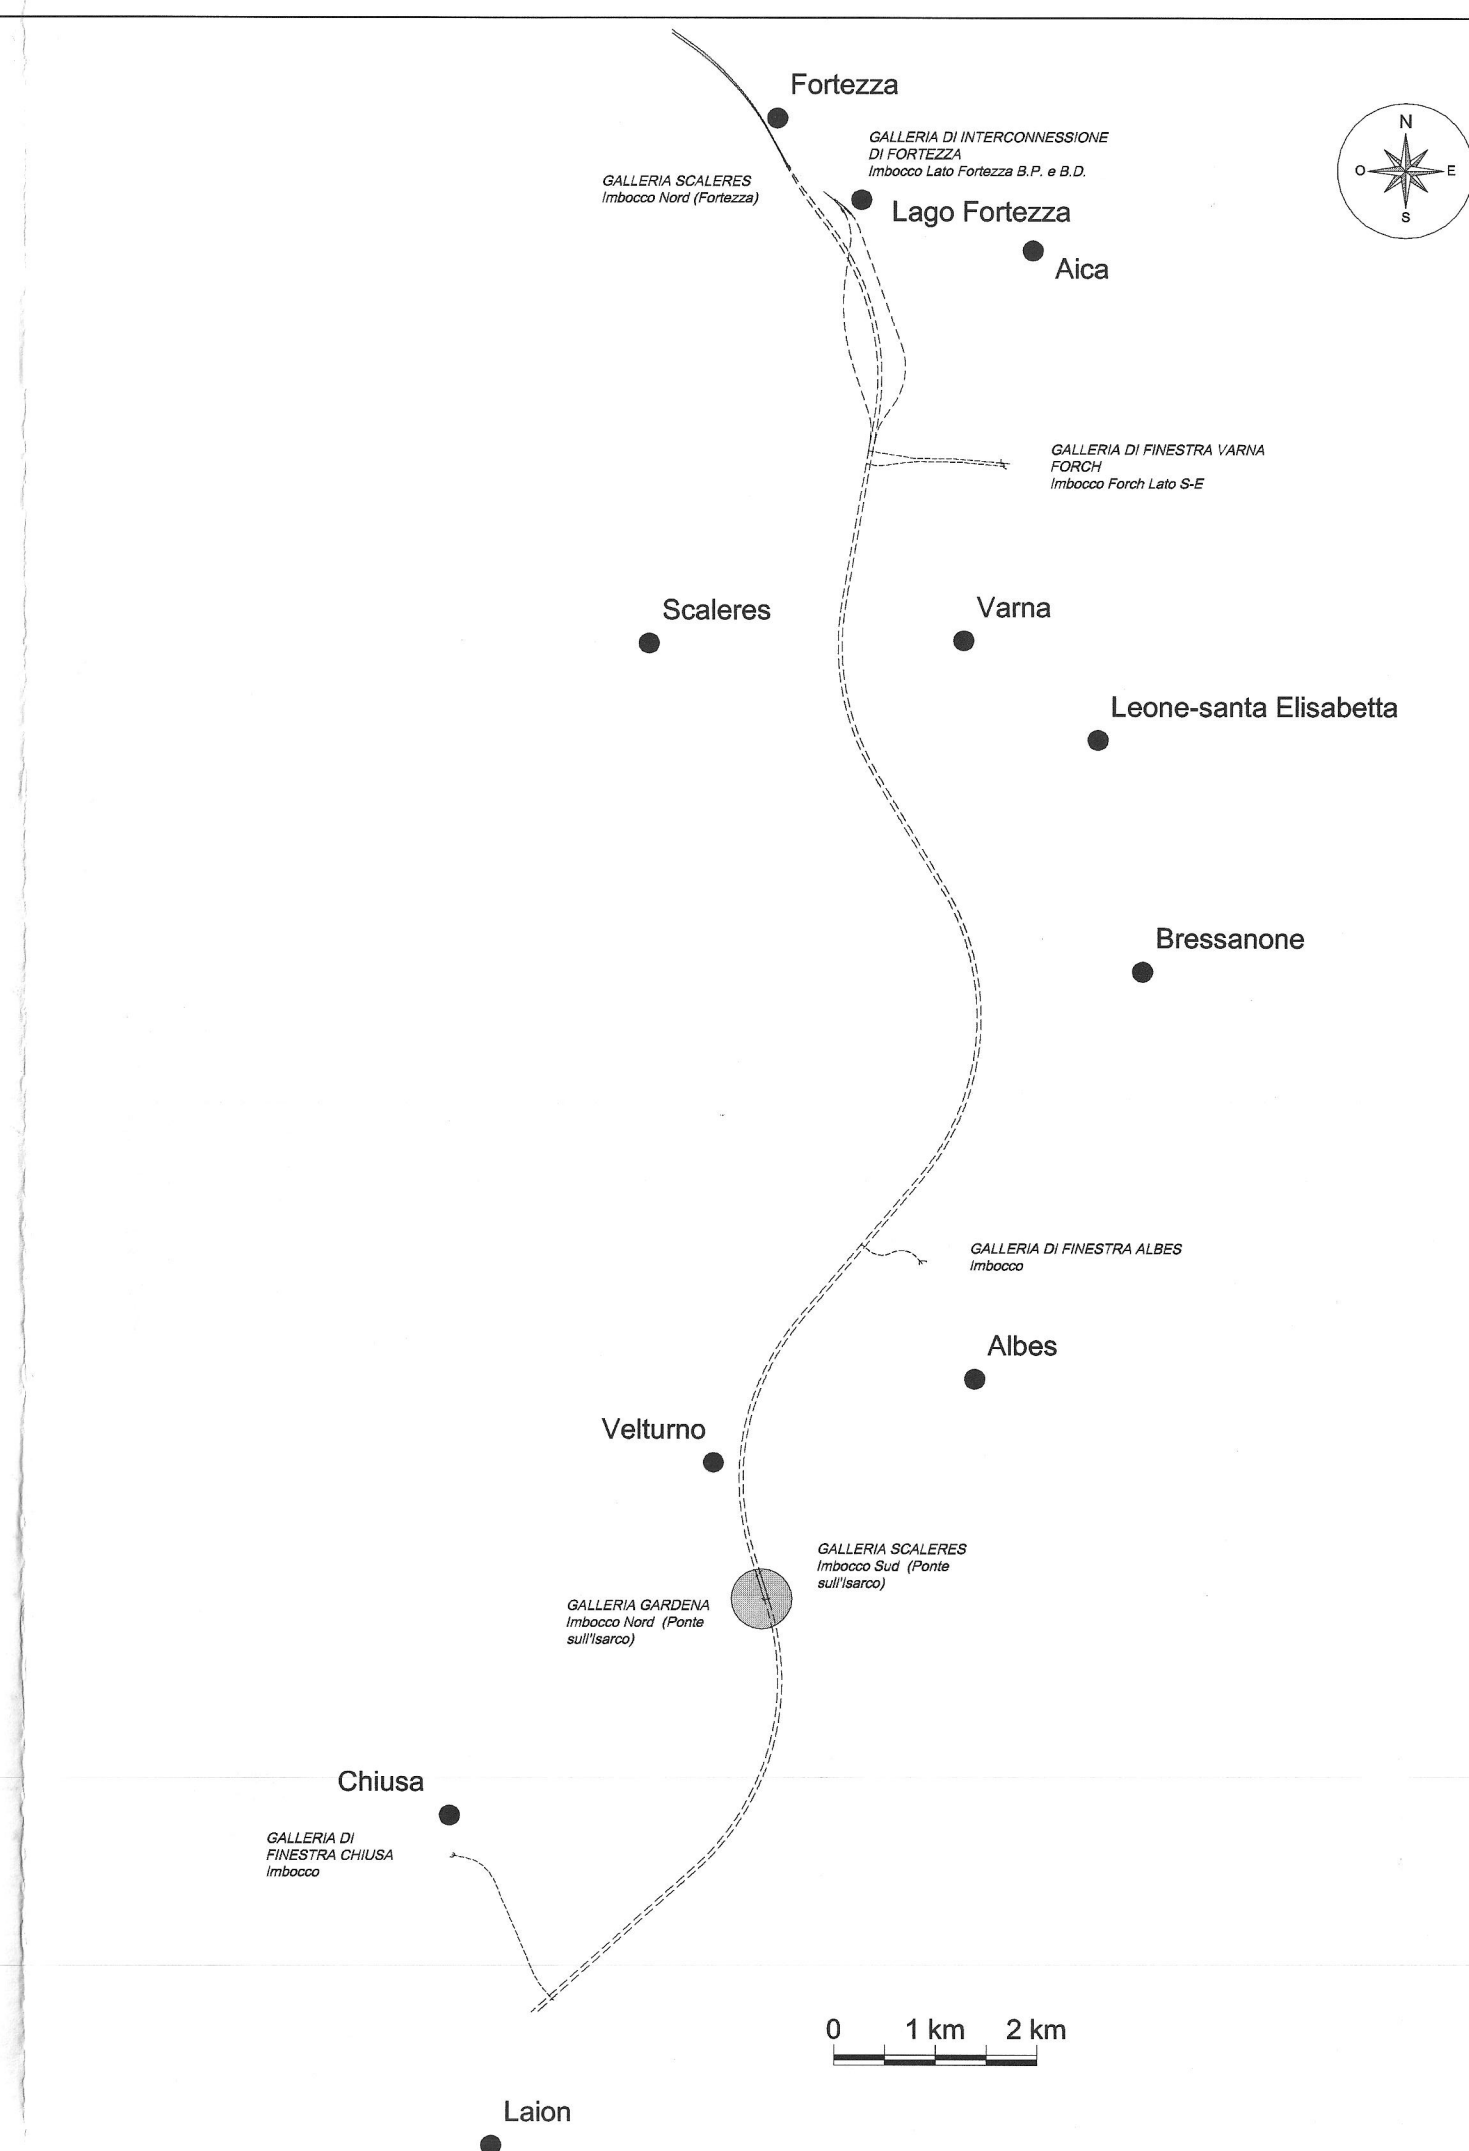

COMMITTENTE: **RFI** RETE FERROVIARIA ITALIANA GRUPPO FERROVIE DELLO STATO ITALIANE

PROGETTAZIONE: **ITALFERR** GRUPPO FERROVIE DELLO STATO ITALIANE

INFRASTRUTTURE FERROVIARIE STRATEGICHE DEFINITE DALLA LEGGE OBIETTIVO N. 443/01 e s.m.i.

Progetto cofinanziato dalla Unione Europea CUP: J04F04000020001

U.O. GALLERIE

PROGETTO DEFINITIVO

ASSE FERROVIARIO MONACO - VERONA

ACCESSO SUD ALLA GALLERIA DI BASE DEL BRENNERO QUADRUPPLICAMENTO DELLA LINEA FORTEZZA - VERONA

LOTTO 1: FORTEZZA - PONTE GARDENA
GALLERIA GARDENA - IMBOCCO

Imbocco Nord (Ponte sull'Isarco)
Planimetria Opere di imbocco - Fasi Provvisorie

COMMESSA	LOTTO	FASE	ENTE	TIPO DOC.	OPERA/DISCIPLINA	PROGR.	REV.	
IBL1	10	D	07	P9	GA0200	001	A	
Rev.	Descrizione	Redatto	Data	Verificato	Data	Approvato	Data	Autore
A	Emissione definitiva per C.d.S.	A. Anselmi	FEB 2013	C. Sforza	FEB 2013	[Signature]	FEB 2013	A. Pignatelli